


### NAVRHOVANÉ ZARÍZOVACÍ PŘEDMĚTY :

- Sk - Sprchový kout, s posuv. oblouk. dveřmi, rozm. 800/800
- U - Umyvadlo JIKA, 500 mm, baterie stojánková
- Wc - Misa WC, se zadním odpadem, sedátko plastové  
(připojovací potrubí do stáv. odpadu, pevné PVC, ne ohebné)
- Kl - Kuchyňská linka  
(osazována dodatečně, provést pouze přípravu vývodu )
- Pr - Pračka automatická  
( pouze příprava vývodu )

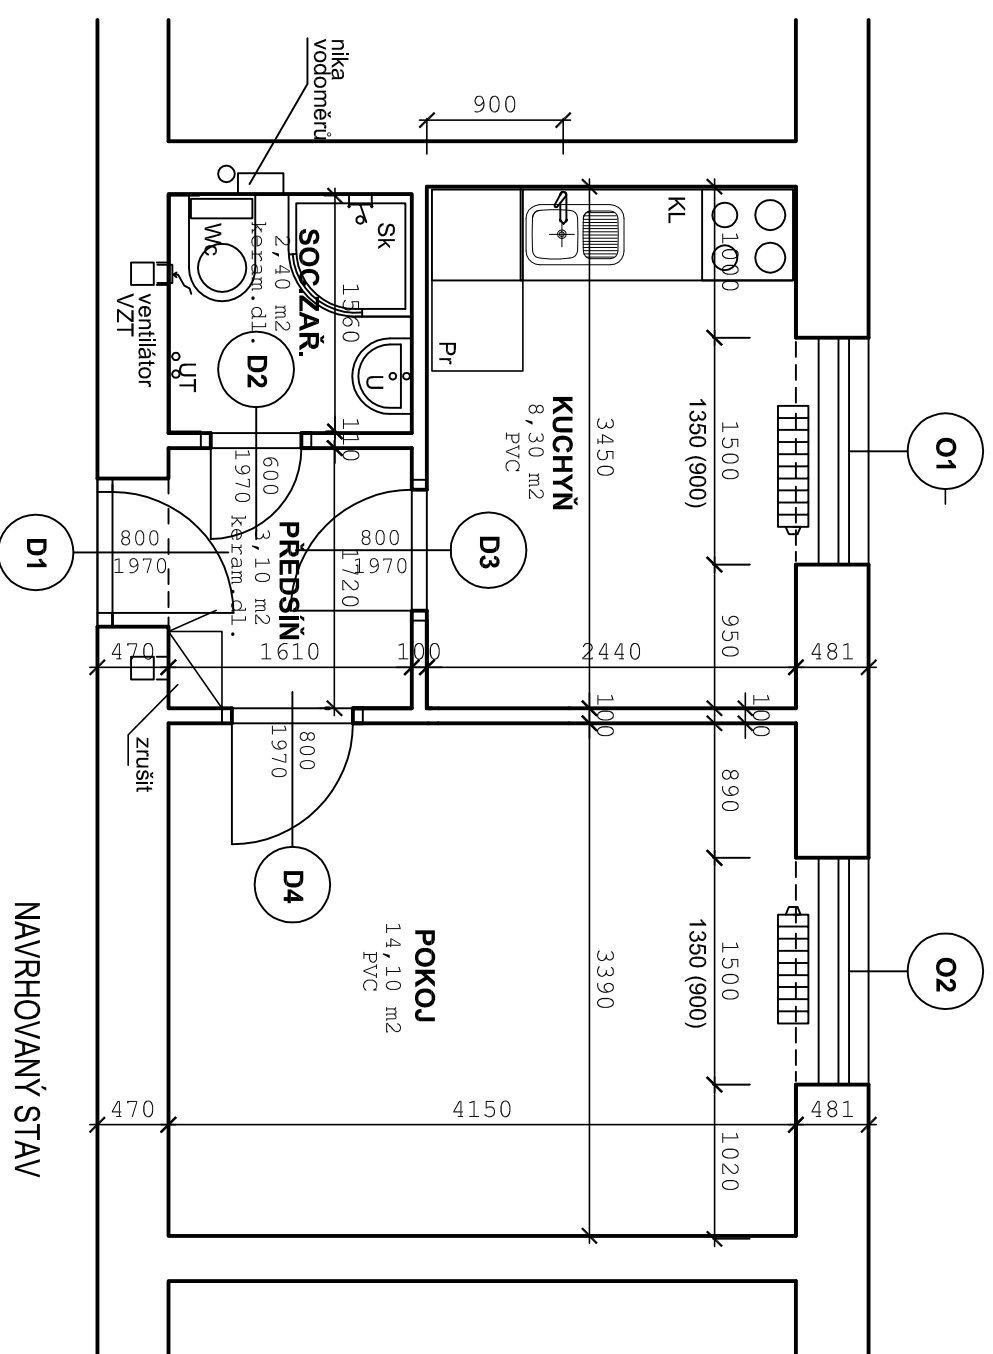

### OKNA A DVEŘE :

- O1, O2 - Okno plastové ( stávající )
- D1 - vstupní dveře ponechat a opravit  
( spasování, nový nátěr křídla i zárubně )
- D2, D3, D4 - Dveře vnitřní dřevěné, zárubeň dřevěná, pokoj+kuchyň - 2/3 prosklené, koupelna - plně  
( celková oprava zárubní + výměna dveřních křidel )

Stavebník : Městská část Praha - Čakovice	Zadávací dokumentace	
Akce : OPRAVY BYTU č. 12	Datum : 04.2016	
MYJAVSKA 626/6, Praha 9 - Čakovice	Měřítko : 1 : 50	
<b>Půdorys bytu</b>	Číslo výkresu : 1	