


Kreslí : Ing. Tihomír Majstřík	TTTG s.r.o., Adresná 2380/23, Praha 6
Objednatel : Ing. Tihomír Jan	TTTG s.r.o., Adresná 2380/23, Praha 6
HP :	
Investor : TSK Kura Průmysl, a.s., Rákosynská 770/6, 110 00 Praha 1	
Město stavby : Praha 9 – Čakovice	
Acce : SCHOELLEROVA FR - I. ETAPA	
Objekt : DOPRAVNĚ INŽENÝRKA OPATŘENÍ	
Wytvářel : SITUACE DIO, ETAPA I.A	
 <b>TTTG s.r.o.</b>	
Formát : A4	Číslo výkresu : F01
Datum : 03/2022	Stupeň : REALIZAČNÍ DOKUMENTACE
Zakázka :	Měřítko : 1:500
Číslo výkresu : F01	Revize : -00

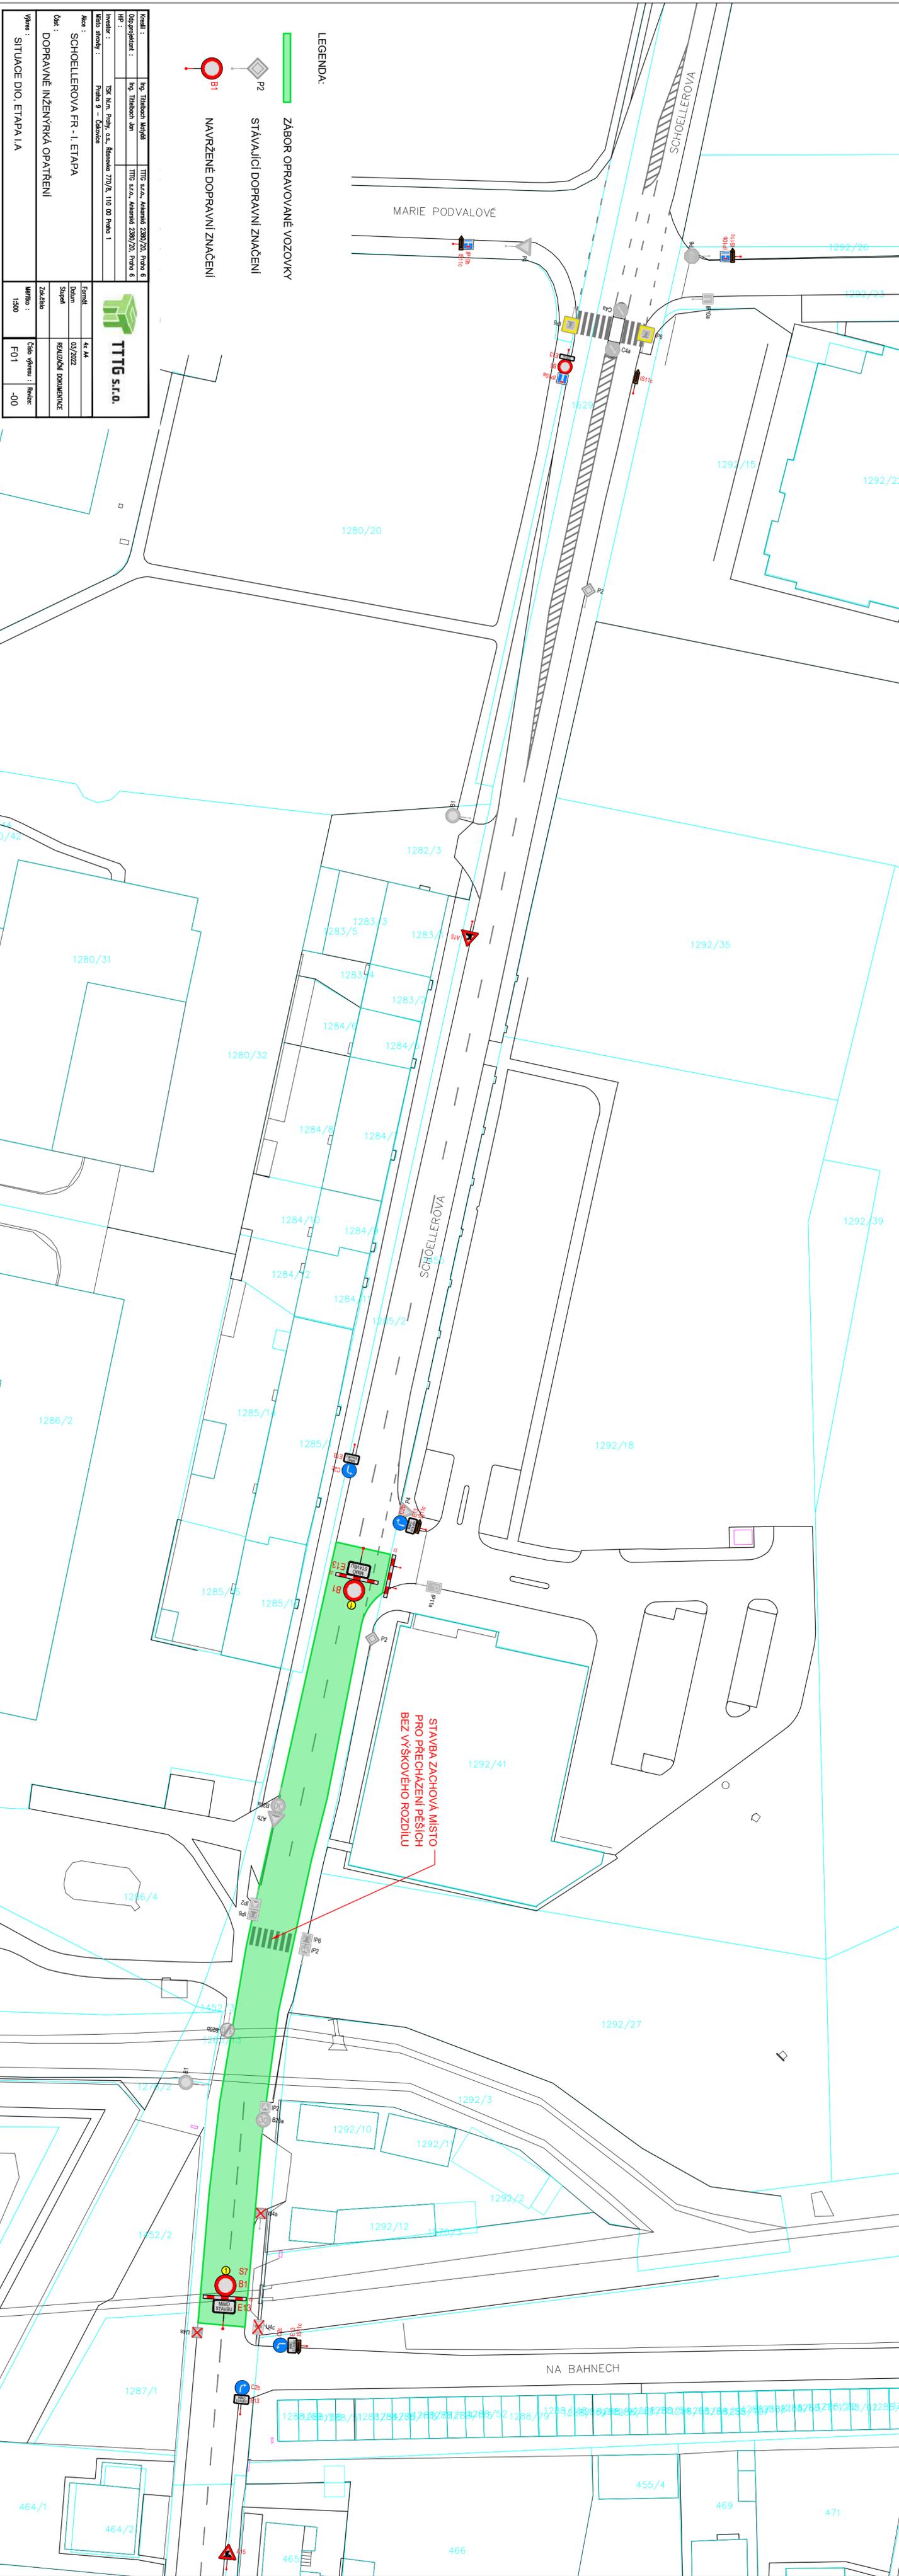

- LEGENDA:**
- ZABOR OPRAVOVANÉ VOZOVKY
  - STÁVAJÍCÍ DOPRAVNÍ ZNAČENÍ
  - NAVRŽENÉ DOPRAVNÍ ZNAČENÍ

STAVBA ZACHOVÁ MÍSTO PRO PŘECHÁZENÍ PĚŠÍCH BEZ VÝŠKOVÉHO ROZDÍLU