



MĚSTSKÁ ČÁST PRAHA 18
Odbor dopravy
Bechyňská 639
199 00 Praha 9 - Letňany



Č. J.: MC18 93384/2024 OD
SP. ZN.: MC18-S 1574/2024 OD

VYŘIZUJE: Ing. Kristýna Šilhavá
TEL.: 284028176
E-MAIL: kristyna.silhava@letnany.cz

DATUM: 21.10.2024

Rozhodnutí o zvláštním užívání komunikace

Úřad městské části Praha 18, odbor dopravy (dále OD P18), jako silniční správní úřad, příslušný podle § 40, odst. 5 Zákona č. 13/1997 Sb., o pozemních komunikacích (ve znění pozdějších předpisů) a Vyhlášky č. 55/2000 Sb., hl. m. Prahy, kterou se vydává Statut hl. m. Prahy, rozhodl v žádosti, kterou podala dne 04.10.2024 společnost **JaMe Engineering, s. r. o.**, IČ: 19381336, Frostova 345/5, 109 00 Praha 15 ve věci umístění přechodného dopravního značení a zařízení pro zvláštní užívání komunikací Dr. Marodyho, Něvská, Otavská, Vážská, Jizerská, Cukrovarská, K Návisi a Ke Stadionu v k. ú. Čakovice pro provedení stavby s názvem „**Podzemní vedení veřejné komunikační sítě**“ takto:

podle ustanovení § 25 Zákona č. 13/1997 Sb., o pozemních komunikacích (ve znění pozdějších předpisů) a § 40 Vyhlášky 104/1997 Sb., kterou se provádí Zákon č.13/1997 Sb., o pozemních komunikacích (ve znění pozdějších předpisů)

povoluje zvláštní užívání komunikací Dr. Marodyho, Něvská, Otavská, Vážská, Jizerská, Cukrovarská, K Návisi a Ke Stadionu v Praze Čakovicích

žadatelé, společnosti **JaMe Engineering, s. r. o.**, IČ: 19381336, Frostova 345/5, 109 00 Praha 15, z důvodu provedení výše uvedené stavby.

Termín: **Etapa 1: 21.10.2024 – 01.11.2024, Etapa 2: 28.10.2024 – 09.11.2024, Etapa 3: 09.11.2024 – 20.11.2024, Etapa 4: 20.11.2024 – 30.11.2024, Etapa 5: 30.11.2024 – 09.12.2024, Etapa 6: 09.12.2024 – 19.12.2024**

Z důvodu: provedení výše uvedené stavby

Opatření: omezení provozu dopravním značením a zařízením na komunikaci

Investor: **CETIN, a. s.**, Českomoravská 2510/9, 190 00 Praha 9, IČ: 04084063
Zodpovědná osoba: Ing. Doubravová, tel: 723 793 344

Dodavatel: **SPJ Group, s. r. o.**, K Libuši 4/24, 148 00 Praha 4, IČ: 07709528
TDI: Pavel Procházka, tel: 603 214 536

IČ: 00231321
DIČ: CZ00231321

Úřad MČ Praha 18 – telefon/fax:
ústředna: 284 028 111
fax: 284 028 225

tel.: 284 028 176
E-mail: od@letnany.cz



MĚSTSKÁ ČÁST PRAHA 18
Odbor dopravy
Bechyňská 639
199 00 Praha 9 - Letňany

Toto rozhodnutí se vydává za podmínek:

- 1) Dopravní značení a zařízení komunikace v reflexním provedení dle Změny 1 ČSN 01 8020 zajistí žadatel a bude provedeno podle situace odsouhlasené Policií ČR, KŘ Policie hl. m. Prahy – odbor služby dopravní policie ze dne 08.10.2024 vydaném pod č. j.: KRPA-316536-2/ČJ-2024-0000 DŽ, odbornou firmou podle Zákona o provozu na pozemních komunikacích č.361/2000 Sb., Vyhlášky MDS č.294/2015 Sb., kterou se provádí pravidla provozu na pozemních komunikacích a úprava a řízení provozu na pozemních komunikacích.
- 2) Instalace dopravního značení a zařízení bude provedena v souladu s TP65, 66, 133 a vyhlášky č. 294/2015 Sb. **Žadatel bude provádět denní kontrolu osazení DZ a případné nedostatky bude ihned odstraňovat.**
- 3) Po celou dobu trvání omezení části komunikace bude zachován dostatečný průjezd pro provozovatele dopravy, vozidla záchranného systému IZP a hasičský záchranný sbor.
- 4) Zhotovitel odpovídá za čistotu vozovky na výjezdech z lokality stavebních prací. V průběhu prací bude v ulici omezen pohyb automobilů, ale opatřeními bude zajištěna bezpečnost účastníku silničního provozu včetně chodců.
- 5) **Po ukončení uzavírky části komunikace, bude na výzvu stavebníka provedeno předání dotčených komunikací správcům dotčených komunikací.**
- 6) Nejpozdější termín provedení prací včetně všech dokončovacích prací je **19.12.2024**

Při nesplnění některé z podmínek tohoto rozhodnutí je silniční správní úřad oprávněn na základě § 25 odst. 4, zákona č. 13/1997 Sb., o pozemních komunikacích (ve znění pozdějších předpisů) udělené povolení odejmout.

Odůvodnění

Rozhodnutí o povolení stanovení úpravy provozu na komunikacích Dr. Marodyho, Něvská, Otavská, Vážská, Jizerská, Cukrovarská, K Návsi a Ke Stadionu v Praze Čakovících pro provádění výše uvedené stavby, bylo vydáno na základě žádosti, kterou podala dne 04.10.2024 společnost JaMe Engineering, s. r. o., IČ: 19381336, Frostova 345/5, 109 00 Praha 15. K osazení dopravního značení a zařízení se vyjádřila Policie ČR, KŘ policie hl. m. Prahy – odbor služby dopravní policie souhlasným stanoviskem ze dne 08.10.2024 vydaném pod č. j.: KRPA-316536-2/ČJ-2024-0000 DŽ. S výše uvedenými pracemi souhlasil správce komunikace MČ Praha – Čakovice souhlasným usnesením RMČ č. USN RM230/2023 ze dne 24.05.2023. Žadatel doložil smlouvu mezi Hl. m. Prahou a společností CEETIN, a. s.

Poučení účastníků

Proti tomuto rozhodnutí může účastník řízení podat podle ustanovení § 81 a 82 správního řádu odvolání, ve kterém se uvede, v jakém rozsahu se rozhodnutí napadá a dále namítaný rozpor s právními předpisy nebo nesprávnost rozhodnutí, nebo řízení, jež mu předcházelo, ve lhůtě 15 dnů ode dne jeho oznámení k Odboru pozemních komunikací a drah Magistrátu hl. m. Prahy, podáním učiněným u zdejšího OD P 18. Odvolání se podává v potřebném počtu stejnopisů.



MĚSTSKÁ ČÁST PRAHA 18
Odbor dopravy
Bechyňská 639
199 00 Praha 9 - Letňany

Nepodá-li účastník potřebný počet stejnopisů, vyhotoví je na jeho náklady Úřad městské části Praha 18. Odvolání proti tomuto rozhodnutí nemá dle § 24 zák. 13/1997 Sb., o pozemních komunikacích odkladný účinek. Odvolání jen proti odůvodnění rozhodnutí je nepřípustné.

Vydání tohoto rozhodnutí podléhá podle zákona č. 634/2004 Sb. o správních poplatcích (ve znění pozdějších předpisů) a jeho přílohy sazebníku správních poplatků, položky 36 a), zaplacením správního poplatku před vydáním tohoto rozhodnutí podle § 6 odst. 1. téhož zákona zaplacením v pokladně ÚMČ Prahy 18, Bechyňská 639, Praha – Letňany.

Správní poplatek: Kč 500,-

Ing. Kristýna Šilhavá
Vedoucí odboru dopravy
ÚMČ Praha 18
„podepsáno elektronicky“

Obdrží:

JaMe Engineering, s. r. o., Frostova 345/5, 109 00 Praha 15


Dotčený orgán:

Policie ČR, KŘ policie hl. m. Prahy – OSDP, Kongresová 2, Praha 4

Úřední deska:

ÚMČ Praha – Čakovice

ÚMČ Praha 18

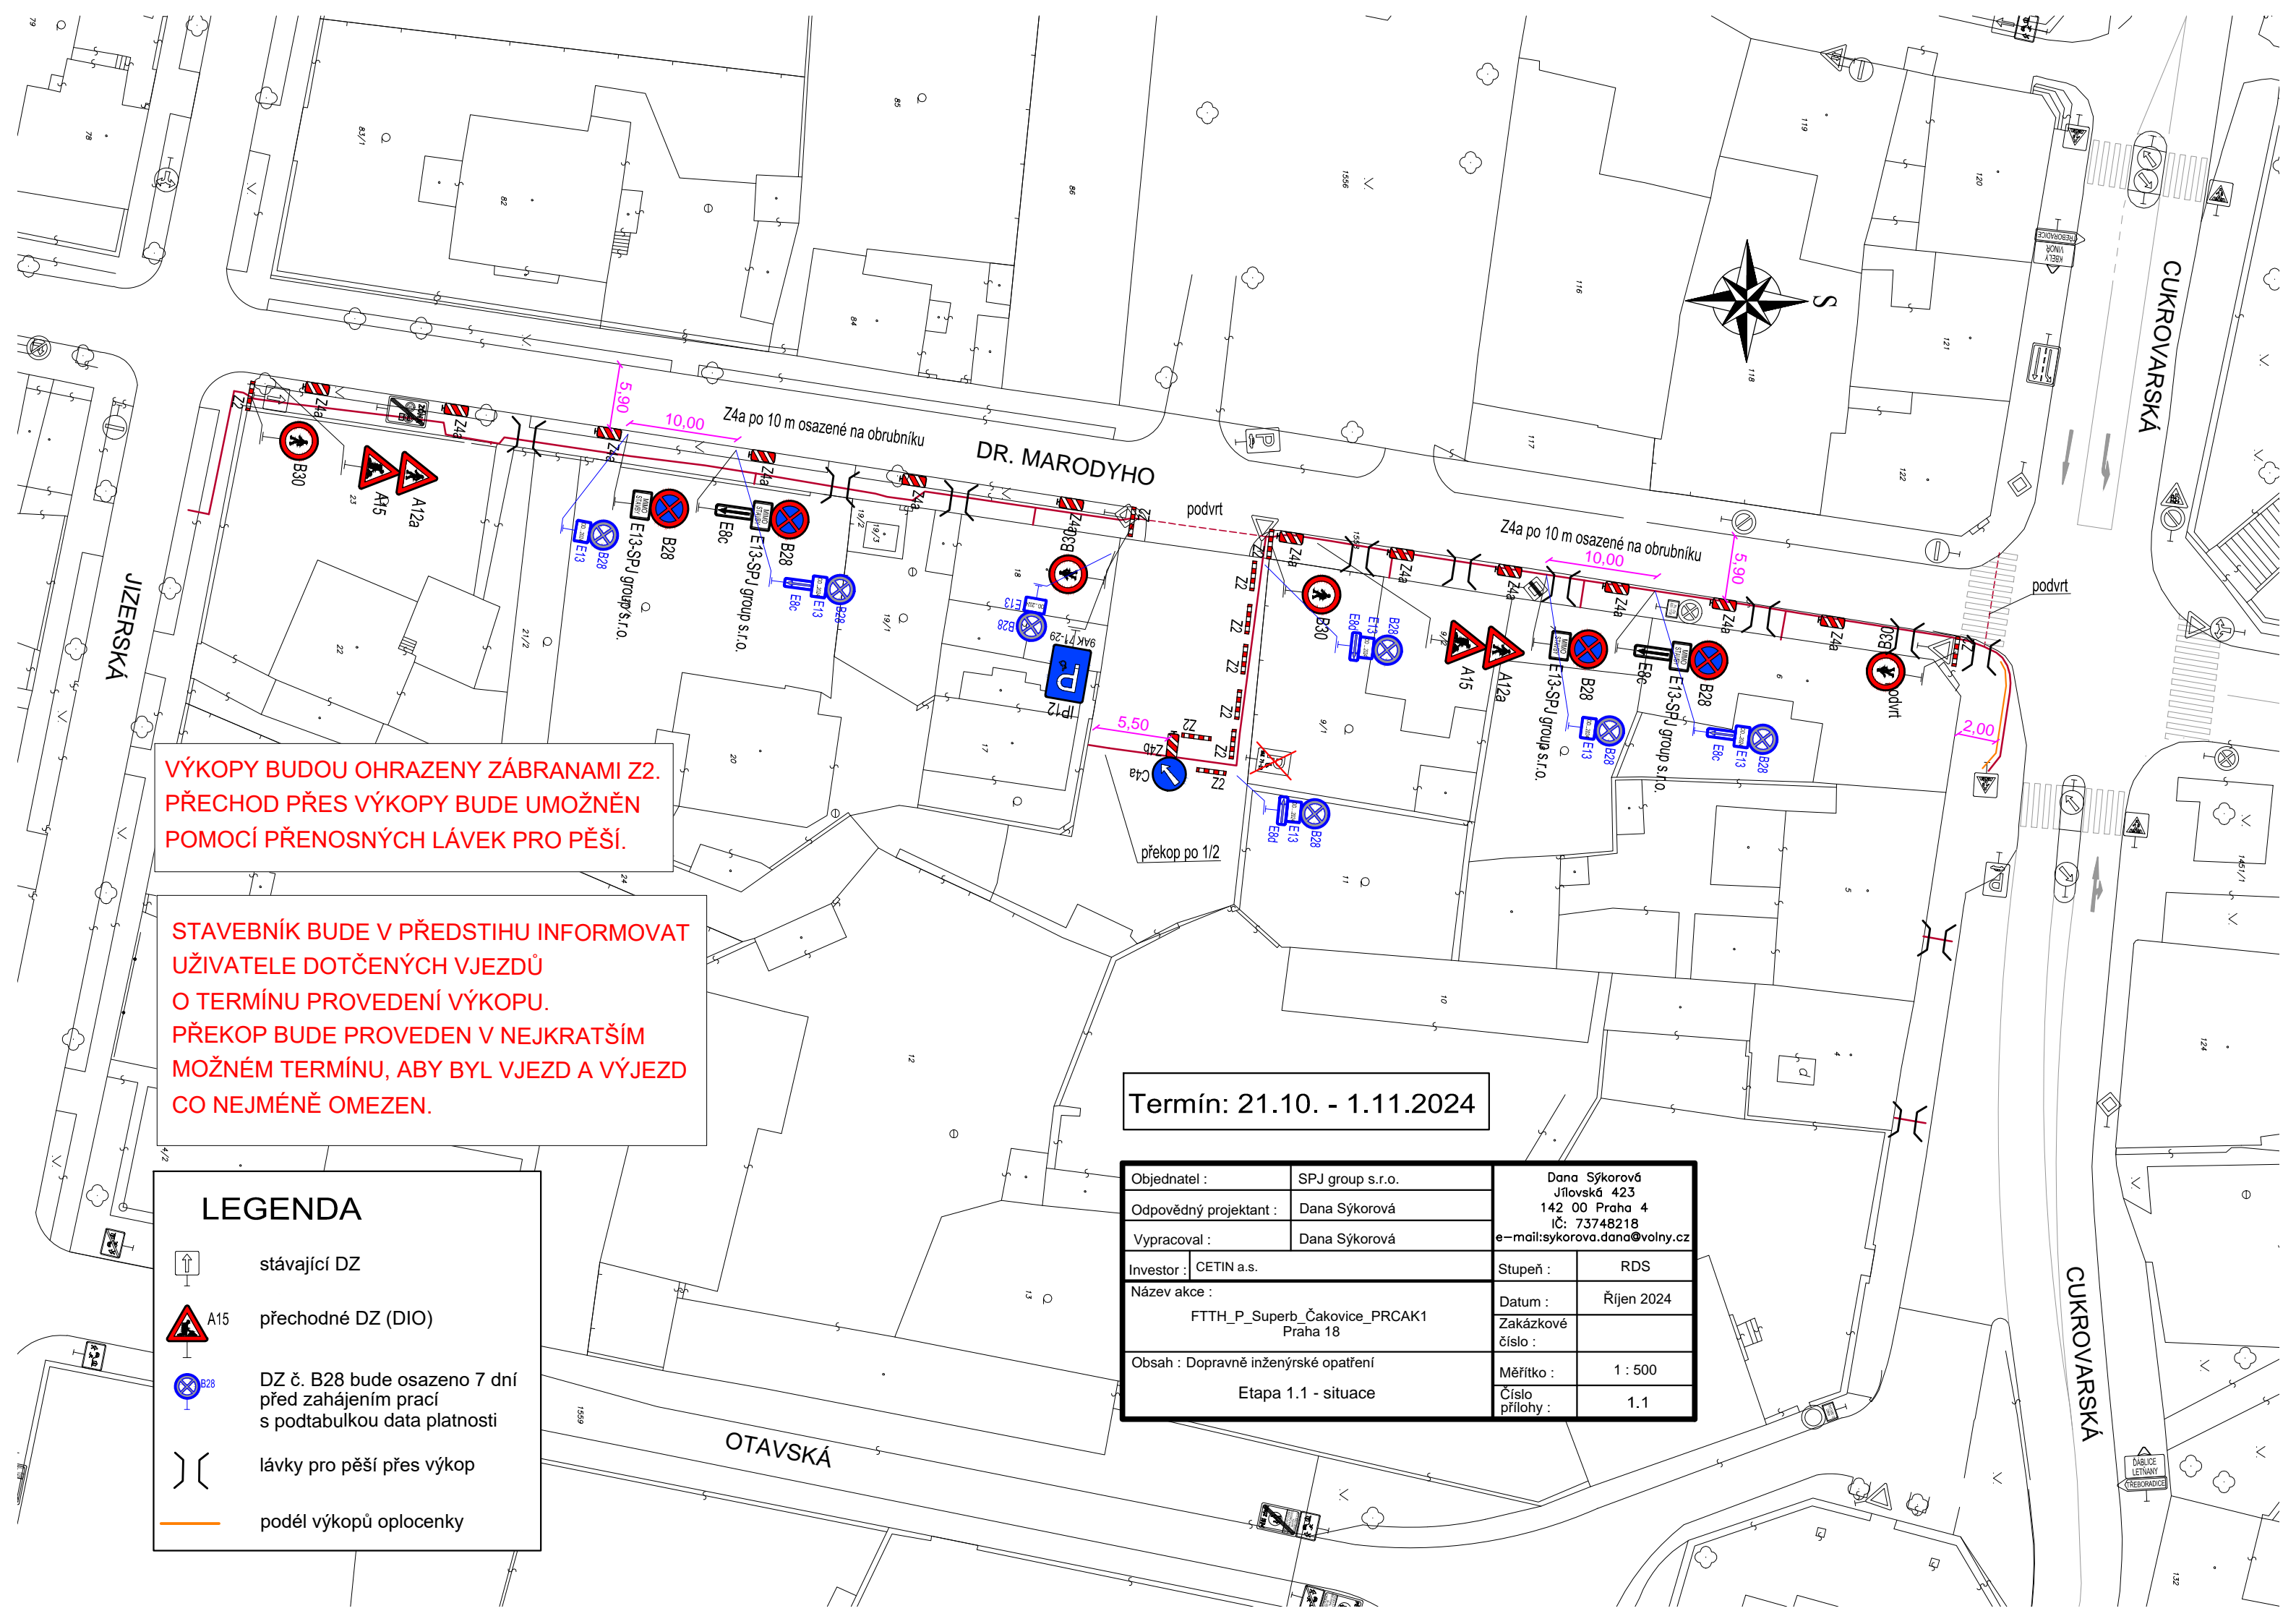


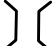



VÝKOPY BUDOU OHRAZENY ZÁBRANAMI Z2.
PŘECHOD PŘES VÝKOPY BUDE UMOŽNĚN
POMOCÍ PŘENOSNÝCH LÁVEK PRO PĚŠÍ.


STAVEBNÍK BUDE V PŘEDSTIHU INFORMOVAT
UŽIVATELE DOTČENÝCH VJEZDŮ
O TERMÍNU PROVEDENÍ VÝKOPU.
PŘEKOP BUDE PROVEDEN V NEJKRATŠÍM
MOŽNÉM TERMÍNU, ABY BYL VJEZD A VÝJEZD
CO NEJMÉNĚ OMEZEN.

Termín: 21.10. - 1.11.2024

LEGENDA

-  stávající DZ
-  A15 přechodné DZ (DIO)
-  DZ č. B28 bude osazeno 7 dní před zahájením prací s podtabulkou data platnosti
-  lávky pro pěší přes výkop
-  podél výkopů oplocenky

Objednatel :	SPJ group s.r.o.	Dana Sýkorová Jílovská 423 142 00 Praha 4 IČ: 73748218 e-mail:sykorova.dana@volny.cz
Odpovědný projektant :	Dana Sýkorová	
Vypracoval :	Dana Sýkorová	
Investor :	CETIN a.s.	Stupeň : RDS
Název akce :	FTTH_P_Superb_Čakovice_PRC AK1 Praha 18	Datum : Říjen 2024
Obsah :	Dopravní inženýrské opatření Etapa 1.1 - situace	Zakázkové číslo :
		Měřítko : 1 : 500
		Číslo přílohy : 1.1

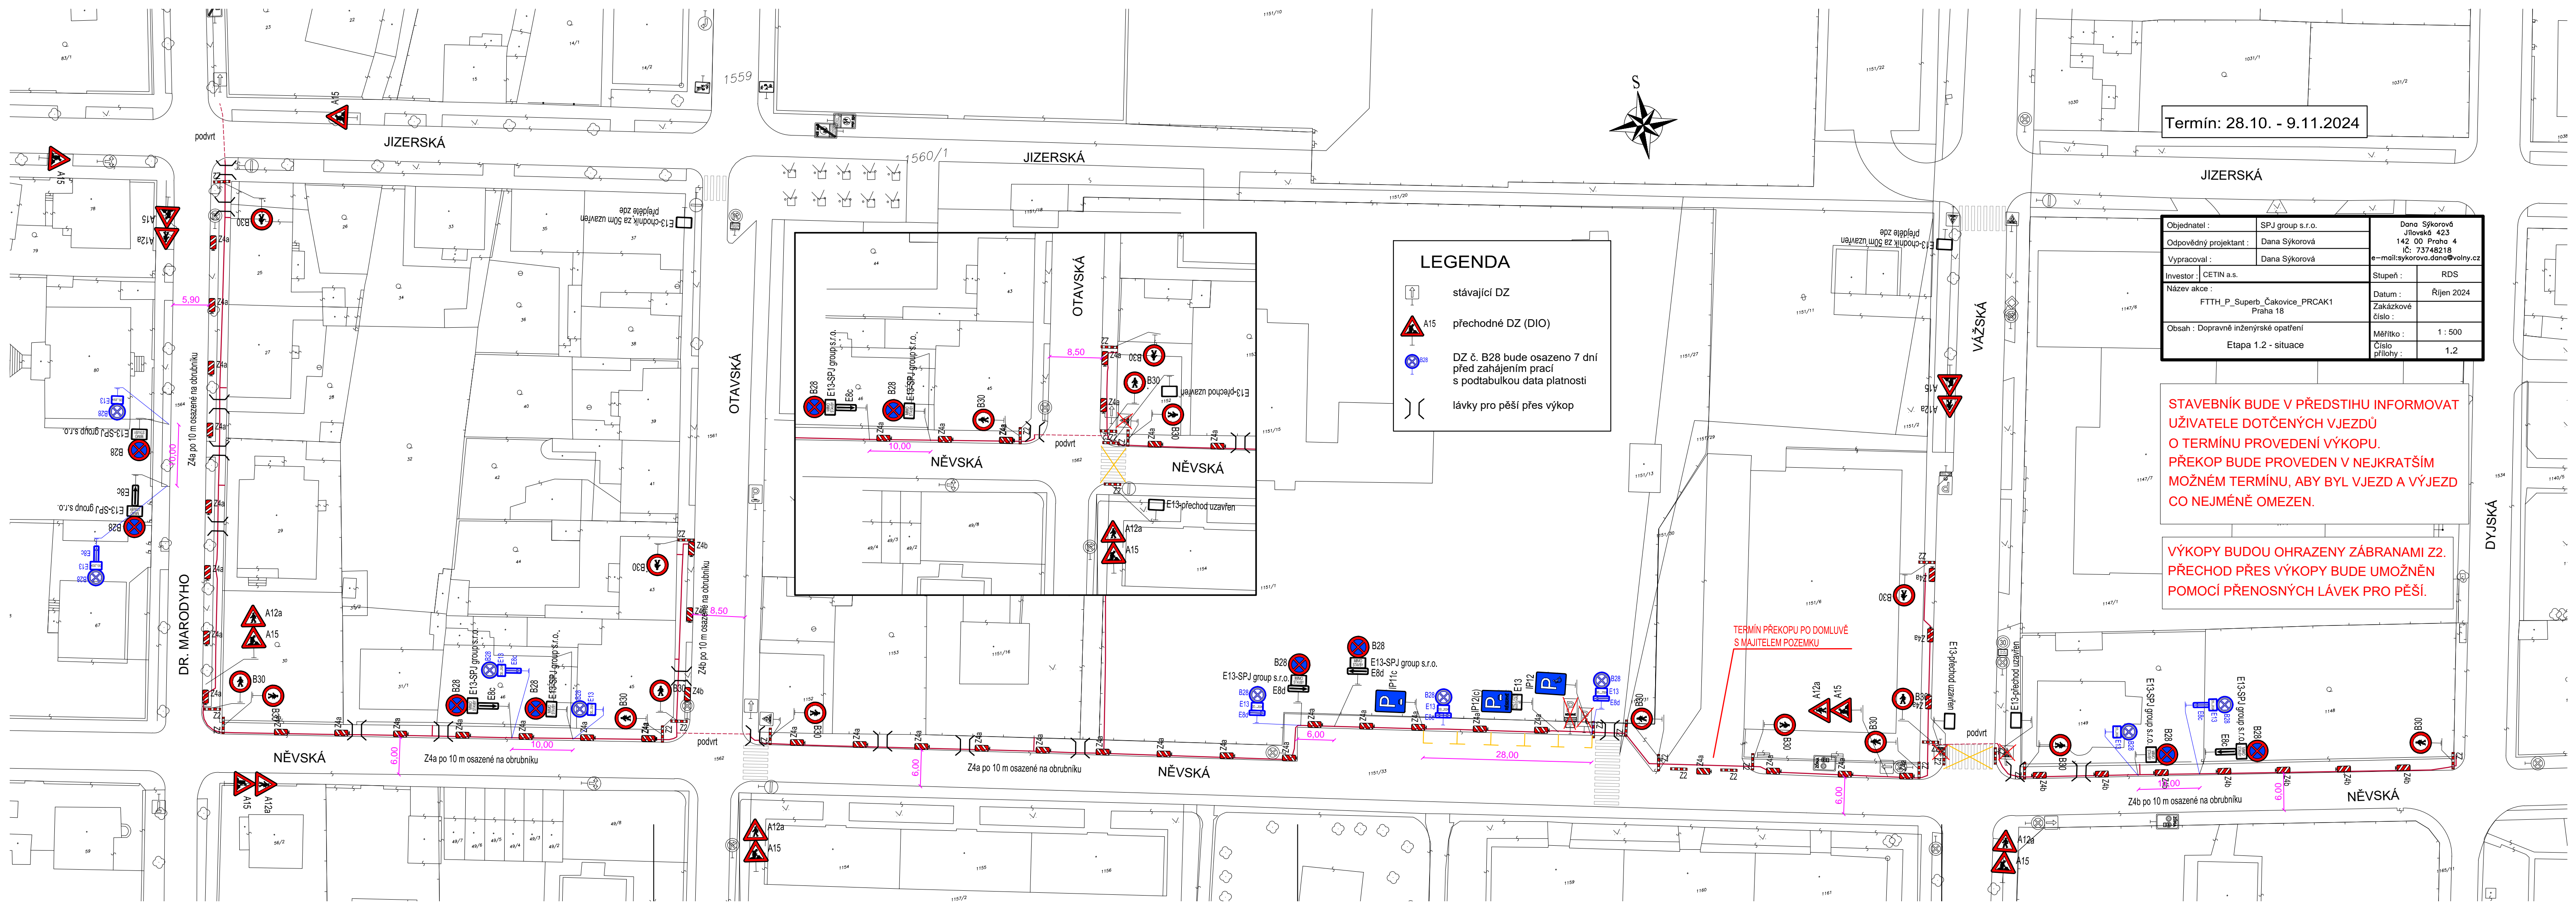

LEGENDA

- stávající DZ
- přechodné DZ (DIO)
- DZ č. B28 bude osazeno 7 dní před zahájením prací s podtabulkou data platnosti
- lávky pro pěší přes výkop


Termín: 28.10. - 9.11.2024

Objednatel :	SPJ group s.r.o.	Dana Sýkorová Jilovské 423 142 00 Praha 4 IČ: 73748218 e-mail: sykorova.dano@volny.cz
Odpovědný projektant :	Dana Sýkorová	
Vypracoval :	Dana Sýkorová	
Investor :	CETIN a.s.	Stupeň : RDS
Název akce :	FTTH_P_Superb_Čakovice_PRCaK1 Praha 18	Datum : Říjen 2024 Zakázkové číslo :
Obsah :	Dopravné inženýrské opatření Etapa 1.2 - situace	Měřítko : 1 : 500 Číslo přílohy : 1.2

STAVEBNÍK BUDE V PŘEDSTIHU INFORMOVAT UŽIVATELE DOTČENÝCH VJEZDŮ O TERMÍNU PROVEDENÍ VÝKOPU. PŘEKOP BUDE PROVEDEN V NEJKRATŠÍM MOŽNÉM TERMÍNU, ABY BYL VJEZD A VÝJEZD CO NEJMÉNĚ OMEZEN.

VÝKOPY BUDOU OHRAZENY ZÁBRANAMI Z2. PŘECHOD PŘES VÝKOPY BUDE UMOŽNĚN POMOCÍ PŘENOSNÝCH LÁVEK PRO PĚŠÍ.

TERMÍN PŘEKOPU PO DOMLUVĚ S MAJITELEM POZEMKU

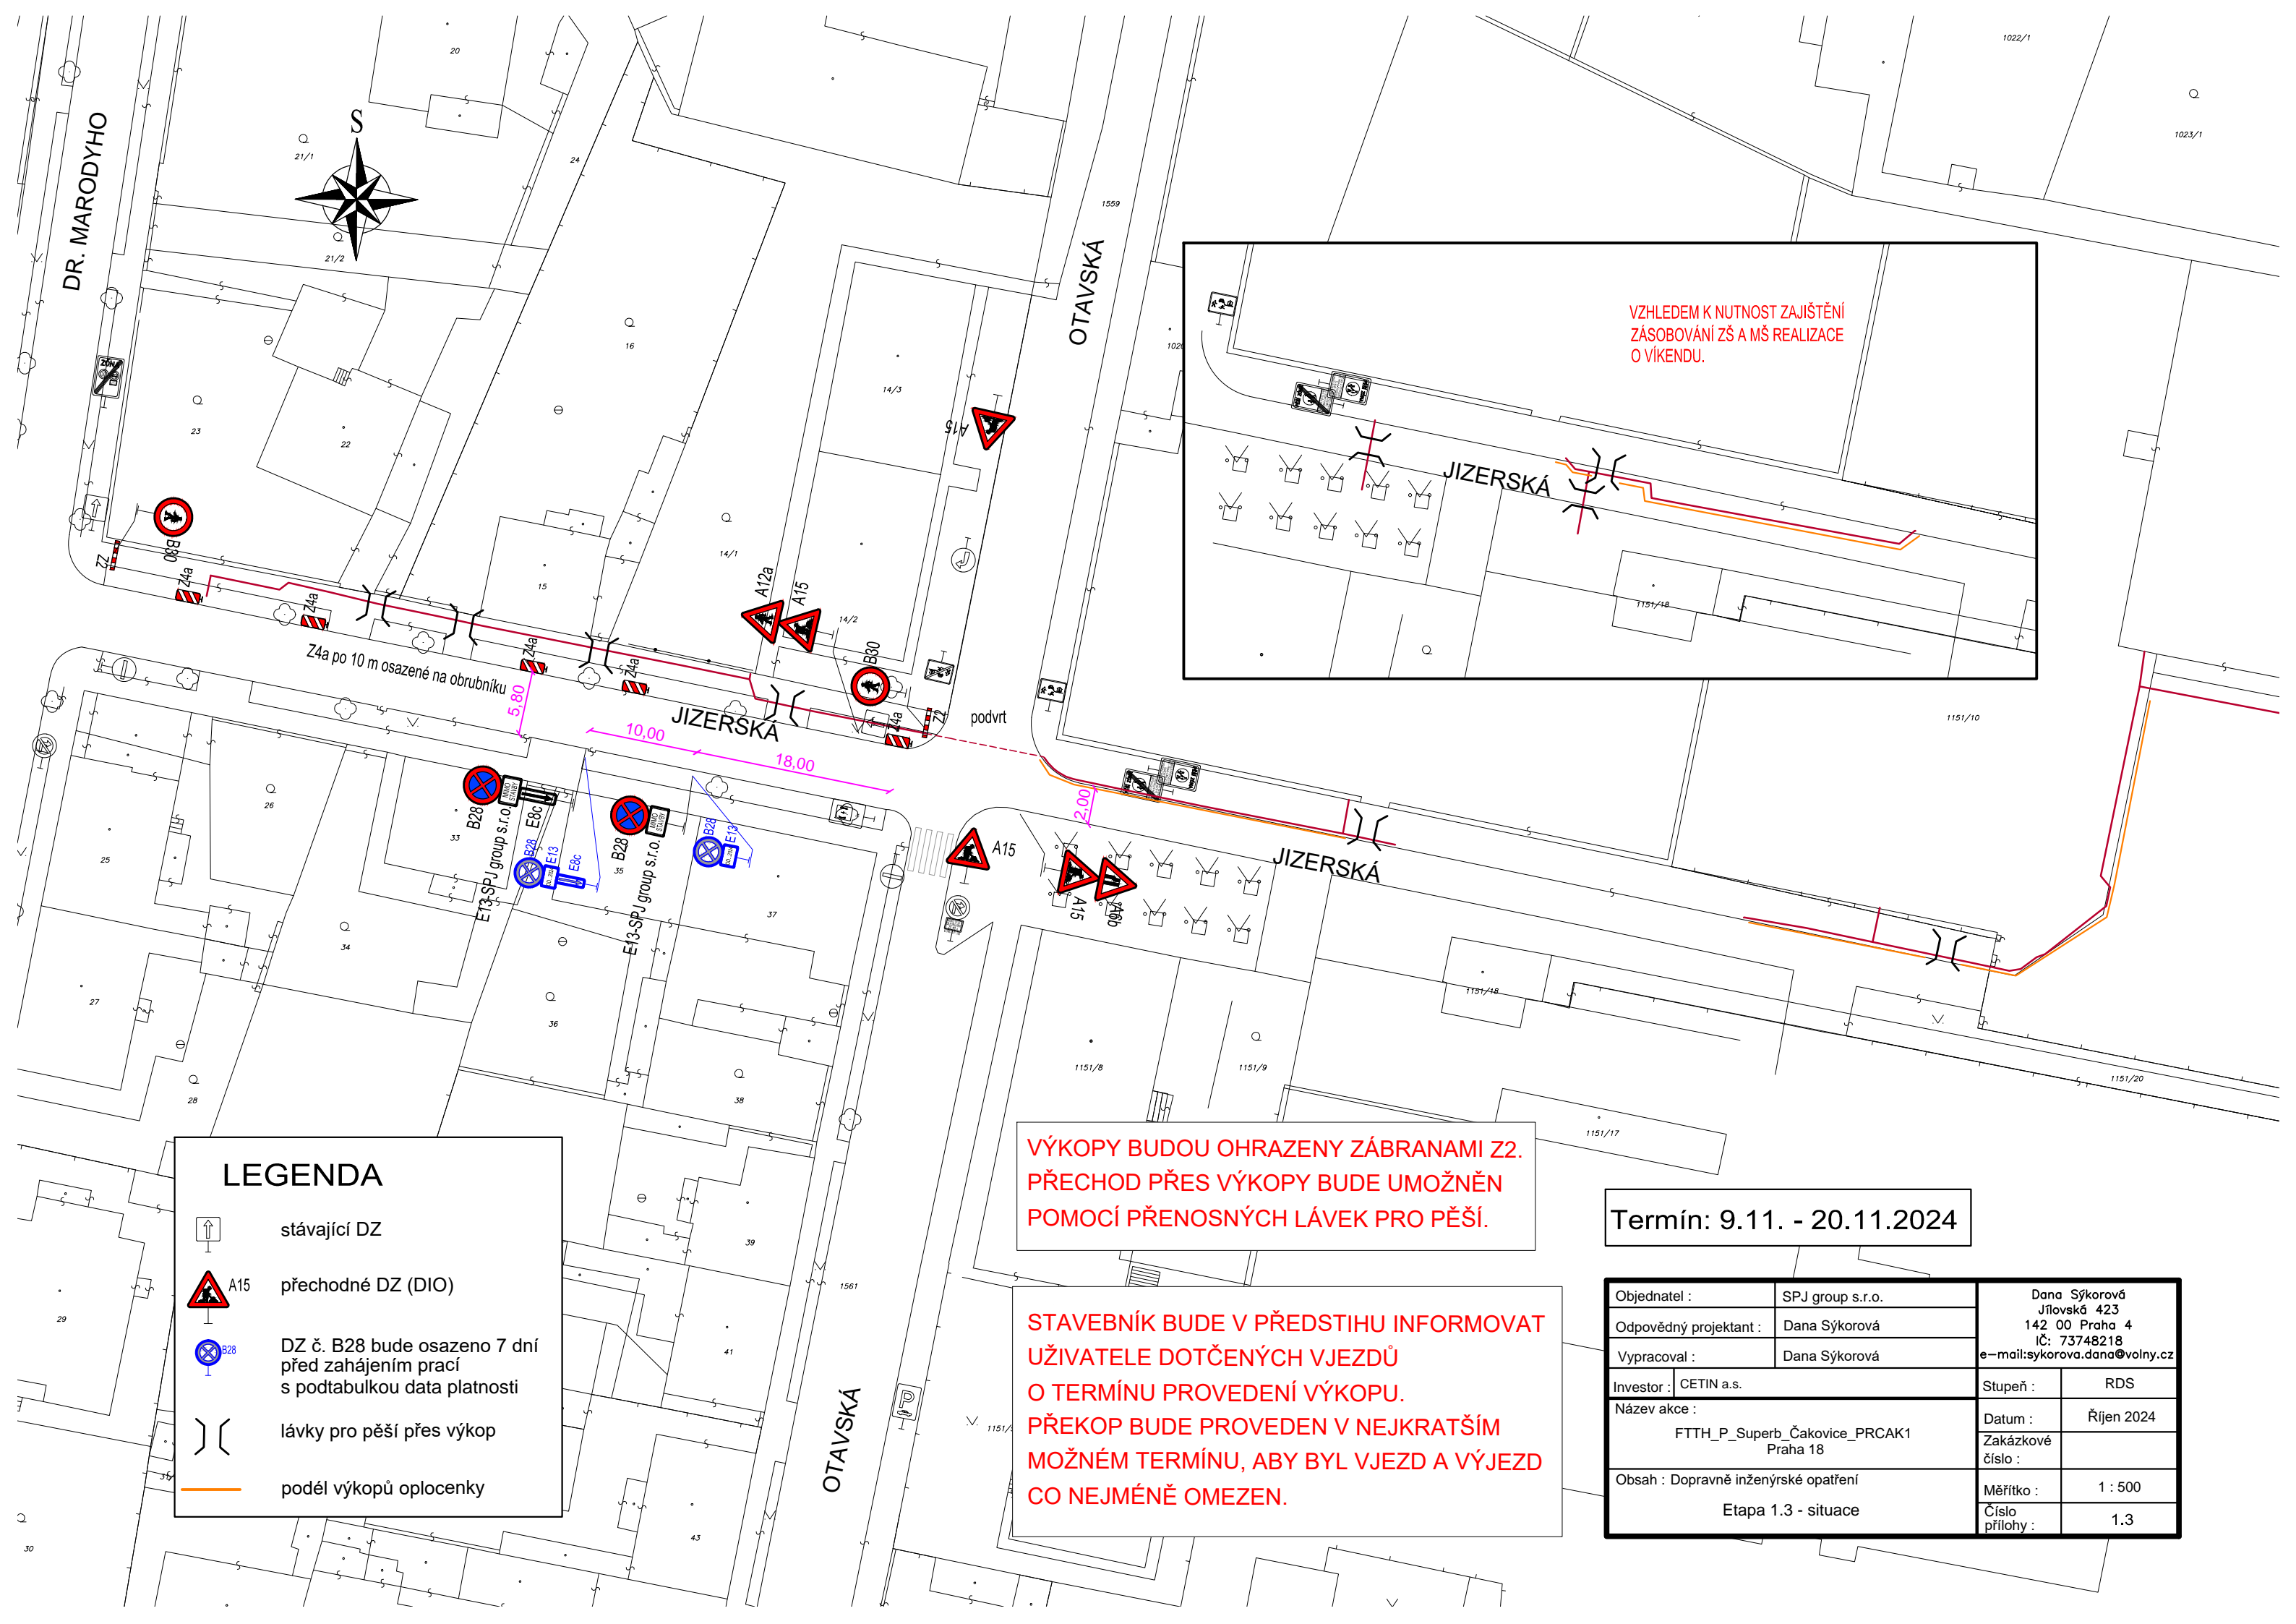

VZHEDEM K NUTNOST ZAJIŠTĚNÍ ZÁSOBOVÁNÍ ZŠ A MŠ REALIZACE O VÍKENDU.

Z4a po 10 m osazené na obrubníku

VÝKOPY BUDOU OHRAZENY ZÁBRANAMI Z2. PŘECHOD PŘES VÝKOPY BUDE UMOŽNĚN POMOCÍ PŘENOSNÝCH LÁVEK PRO PĚŠÍ.


STAVEBNÍK BUDE V PŘEDSTIHU INFORMOVAT UŽIVATELE DOTČENÝCH VJEZDŮ O TERMÍNU PROVEDENÍ VÝKOPU. PŘEKOP BUDE PROVEDEN V NEJKRATŠÍM MOŽNÉM TERMÍNU, ABY BYL VJEZD A VÝJEZD CO NEJMÉNĚ OMEZEN.

Termín: 9.11. - 20.11.2024

LEGENDA

- stávající DZ
- A15 přechodné DZ (DIO)
- DZ č. B28 bude osazen 7 dní před zahájením prací s podtabulkou data platnosti
- lávky pro pěší přes výkop
- podél výkopů oplocenky

Objednatel :	SPJ group s.r.o.	Dana Sýkorová Jilovské 423 142 00 Praha 4 IČ: 73748218 e-mail:sykorova.dana@volny.cz	
Odpovědný projektant :	Dana Sýkorová	Stupeň :	RDS
Vypracoval :	Dana Sýkorová	Datum :	Říjen 2024
Investor :	CETIN a.s.	Zakázkové číslo :	
Název akce :	FTTH_P_Superb_Čakovice_PRAKA1 Praha 18	Měřítko :	1 : 500
Obsah :	Dopravně inženýrské opatření Etapa 1.3 - situace	Číslo přílohy :	1.3

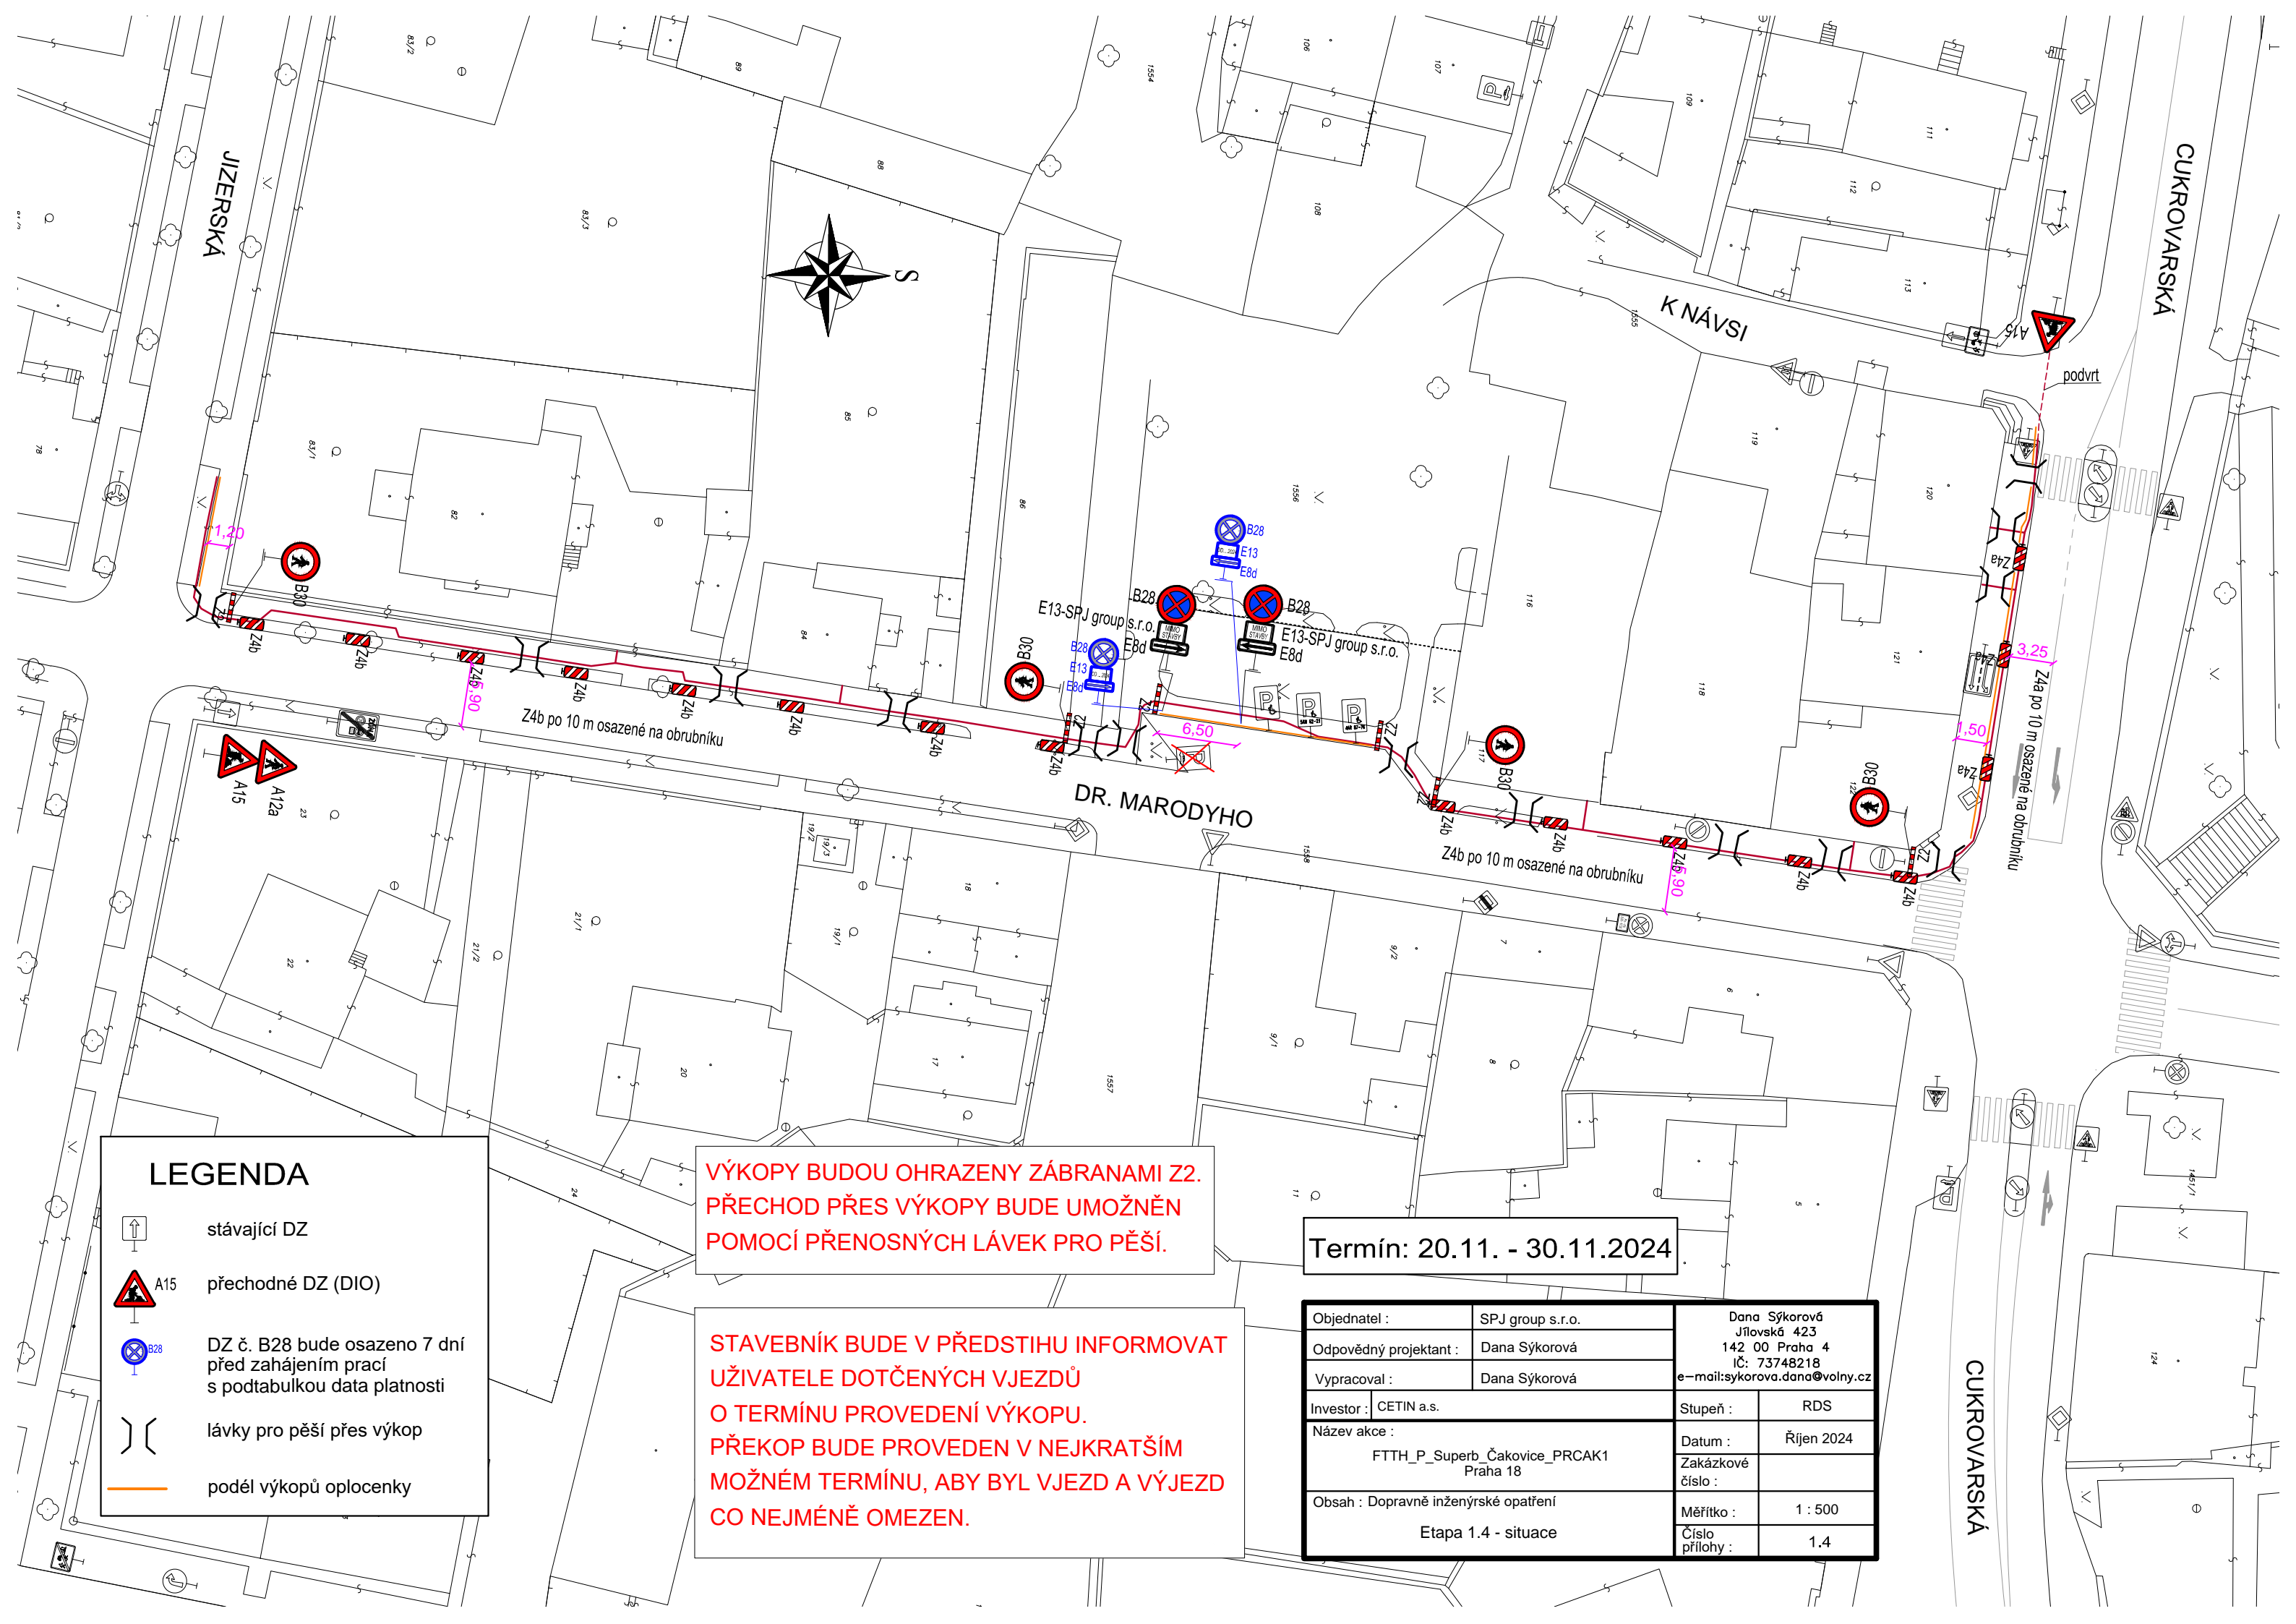

LEGENDA

- stávající DZ
- A15 přechodné DZ (DIO)
- DZ č. B28 bude osazeno 7 dní před zahájením prací s podtabulkou data platnosti
- lávky pro pěší přes výkop
- podél výkopů oplocenky

VÝKOPY BUDOU OHRAZENY ZÁBRANAMI Z2. PŘECHOD PŘES VÝKOPY BUDE UMOŽNĚN POMOCÍ PŘENOSNÝCH LÁVEK PRO PĚŠÍ.

STAVEBNÍK BUDE V PŘEDSTIHU INFORMOVAT UŽIVATELE DOTČENÝCH VJEZDŮ O TERMÍNU PROVEDENÍ VÝKOPU. PŘEKOP BUDE PROVEDEN V NEJKRATŠÍM MOŽNÉM TERMÍNU, ABY BYL VJEZD A VÝJEZD CO NEJMÉNĚ OMEZEN.

Termín: 20.11. - 30.11.2024

Objednatel :	SPJ group s.r.o.	Dana Sýkorová Jílovská 423 142 00 Praha 4 IČ: 73748218 e-mail: sykorova.dana@volny.cz
Odpovědný projektant :	Dana Sýkorová	
Vypracoval :	Dana Sýkorová	
Investor :	CETIN a.s.	Stupeň : RDS
Název akce :	FTTH_P_Superb_Čakovice_PRAK1 Praha 18	Datum : Říjen 2024 Zakázkové číslo :
Obsah :	Dopravně inženýrské opatření Etapa 1.4 - situace	Měřítko : 1 : 500 Číslo přílohy : 1.4

CUKROVARSKA





**STAVEBNÍK BUDE V PŘEDSTIHU INFORMOVAT
UŽIVATELE DOTČENÝCH VJEZDŮ
O TERMÍNU PROVEDENÍ VÝKOPU.
PŘEKOP BUDE PROVEDEN V NEJKRATŠÍM
MOŽNÉM TERMÍNU, ABY BYL VJEZD A VÝJEZD
CO NEJMÉNĚ OMEZEN.**


**VÝKOPY BUDOU OHRAZENY ZÁBRANAMI Z2.
PŘECHOD PŘES VÝKOPY BUDE UMOŽNĚN
POMOCÍ PŘENOSNÝCH LÁVEK PRO PĚŠÍ.**


Termín: 30.11. - 9.12.2024

Objednatel :	SPJ group s.r.o.	Dana Sýkorová Jílovská 423 142 00 Praha 4 IČ: 73748218 e-mail:sykorova.dana@volny.cz	
Odpovědný projektant :	Dana Sýkorová	Stupeň :	RDS
Vypracoval :	Dana Sýkorová	Datum :	Říjen 2024
Investor :	CETIN a.s.	Zakázkové číslo :	
Název akce :	FTTH_P_Superb_Čakovice_PRAKA1 Praha 18	Měřítko :	1 : 500
Obsah :	Dopravně inženýrské opatření Etapa 1.5 - situace	Číslo přílohy :	1.5

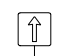LEGENDA

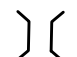-  stávající DZ
-  A15 přechodné DZ (DIO)
-  DZ č. B28 bude osazeno 7 dní před zahájením prací s podtabulkou data platnosti
-  lávky pro pěší přes výkop

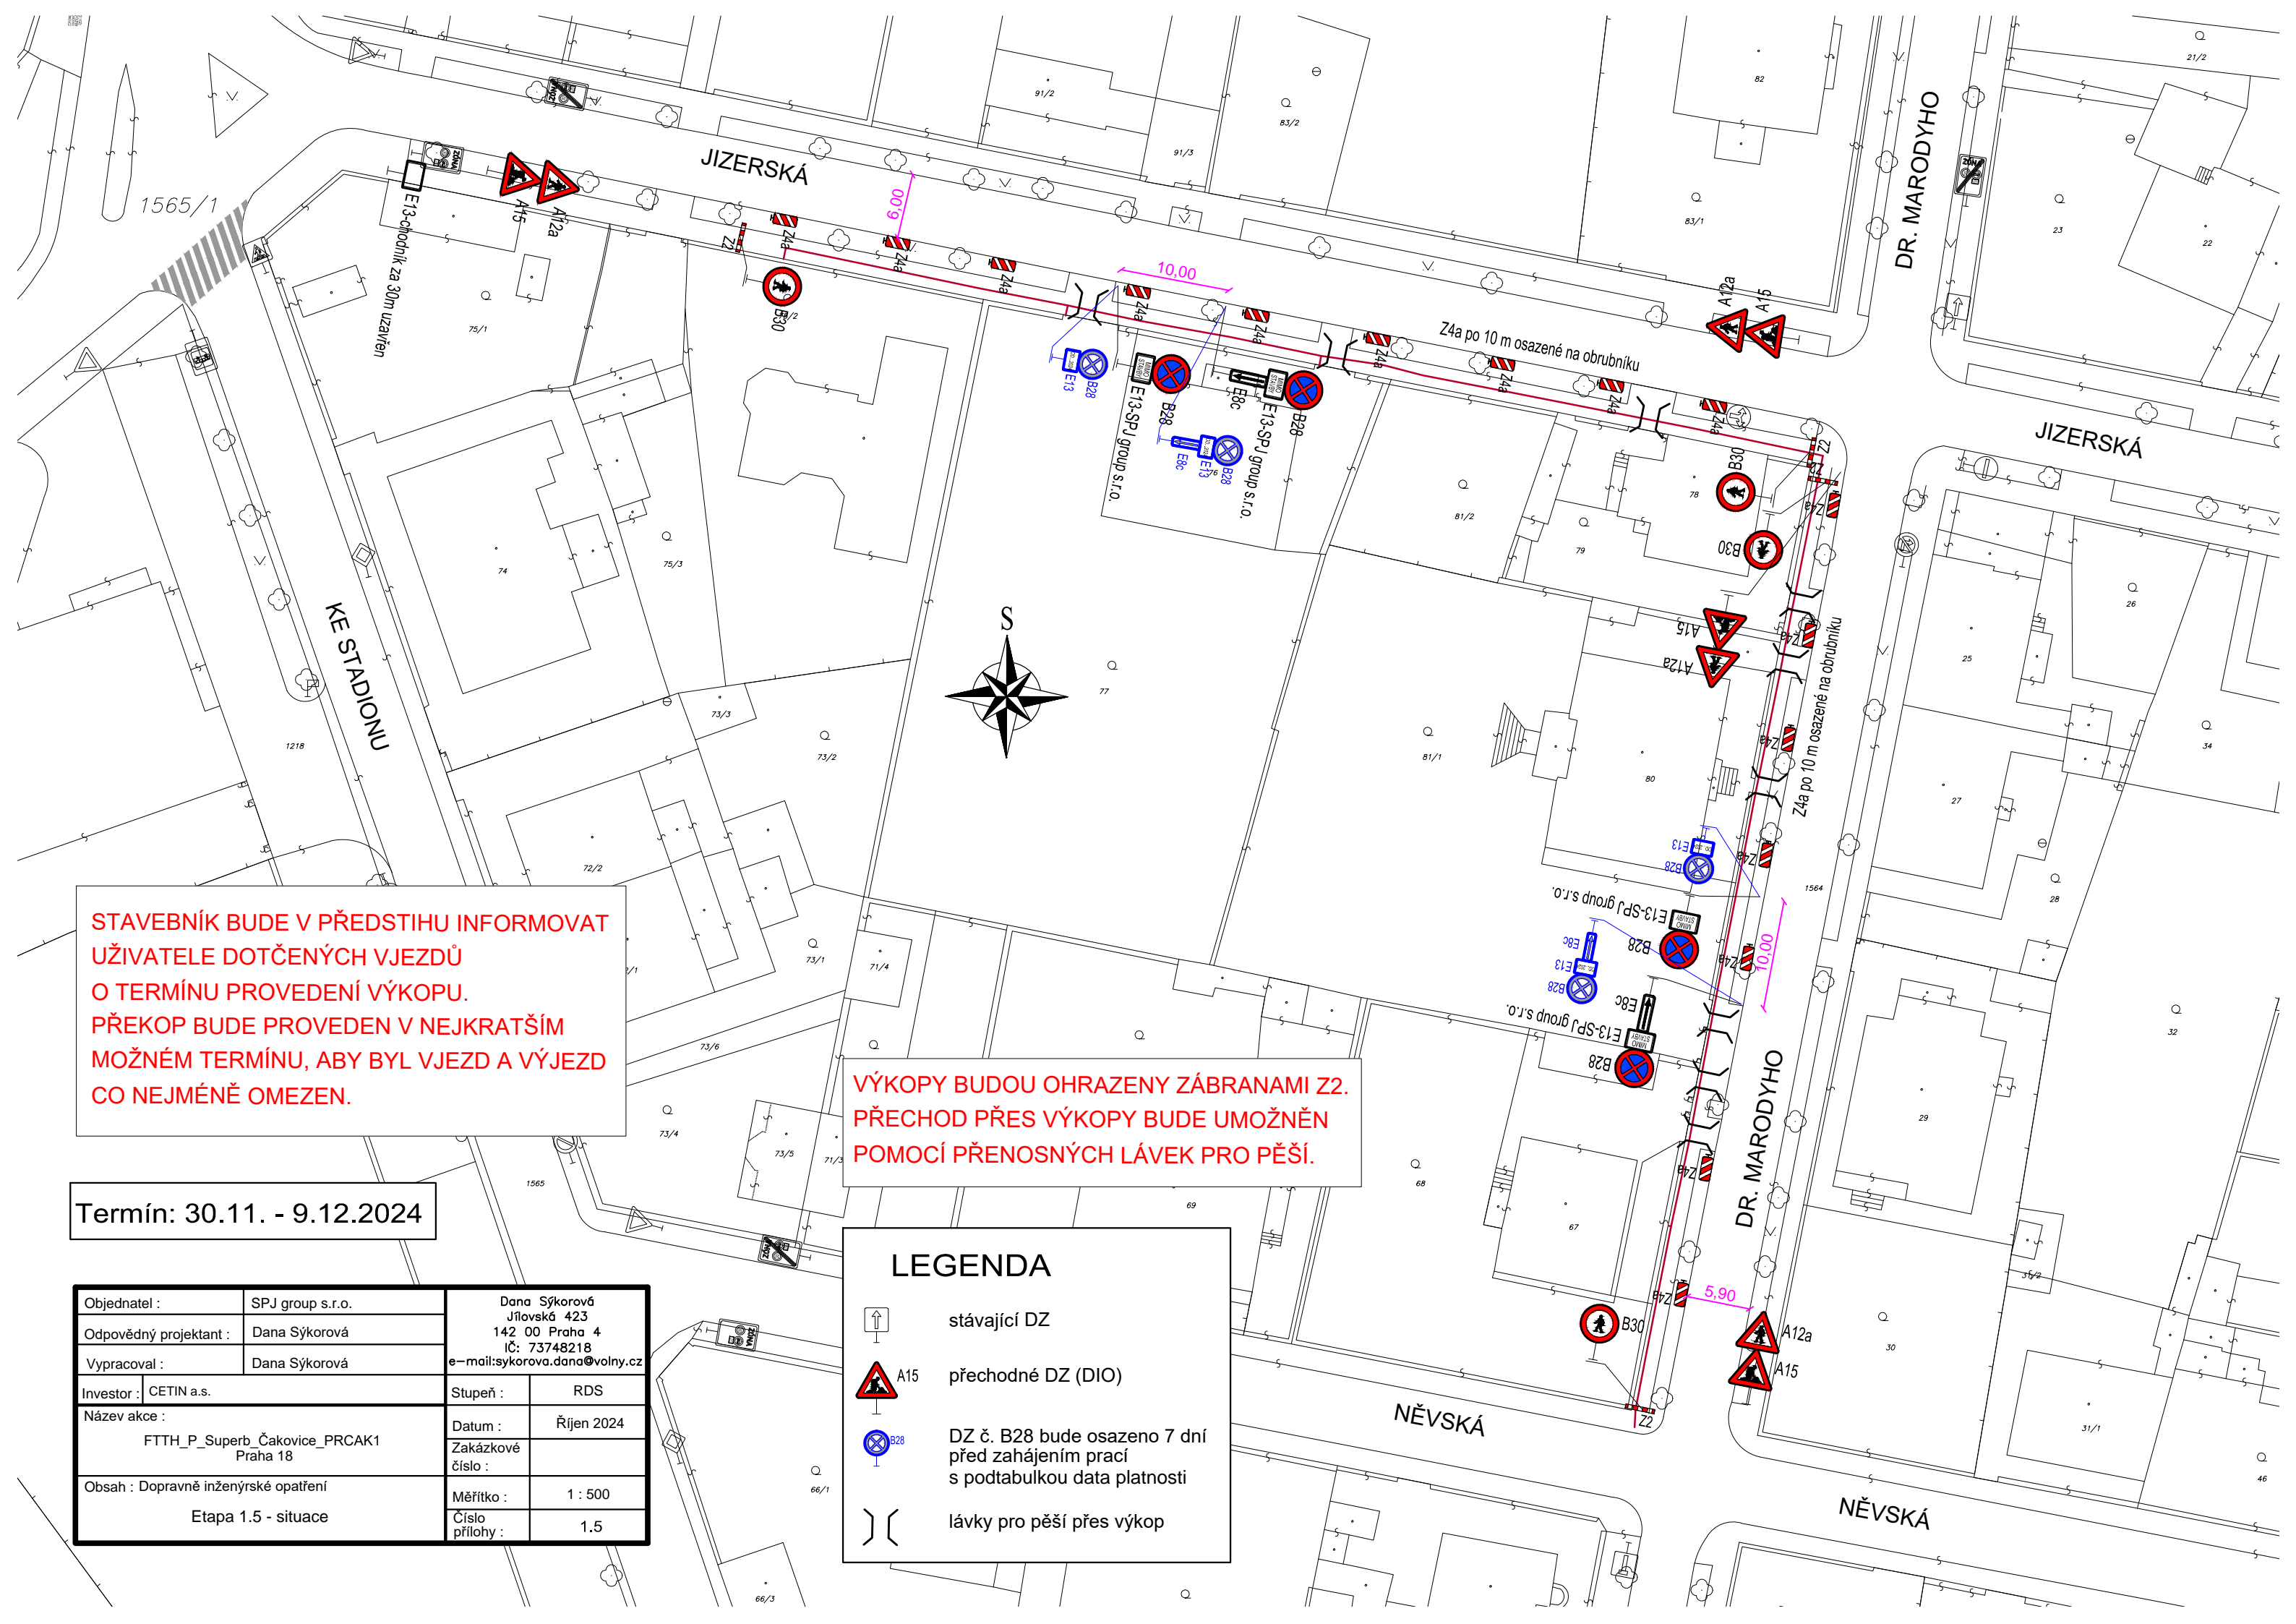

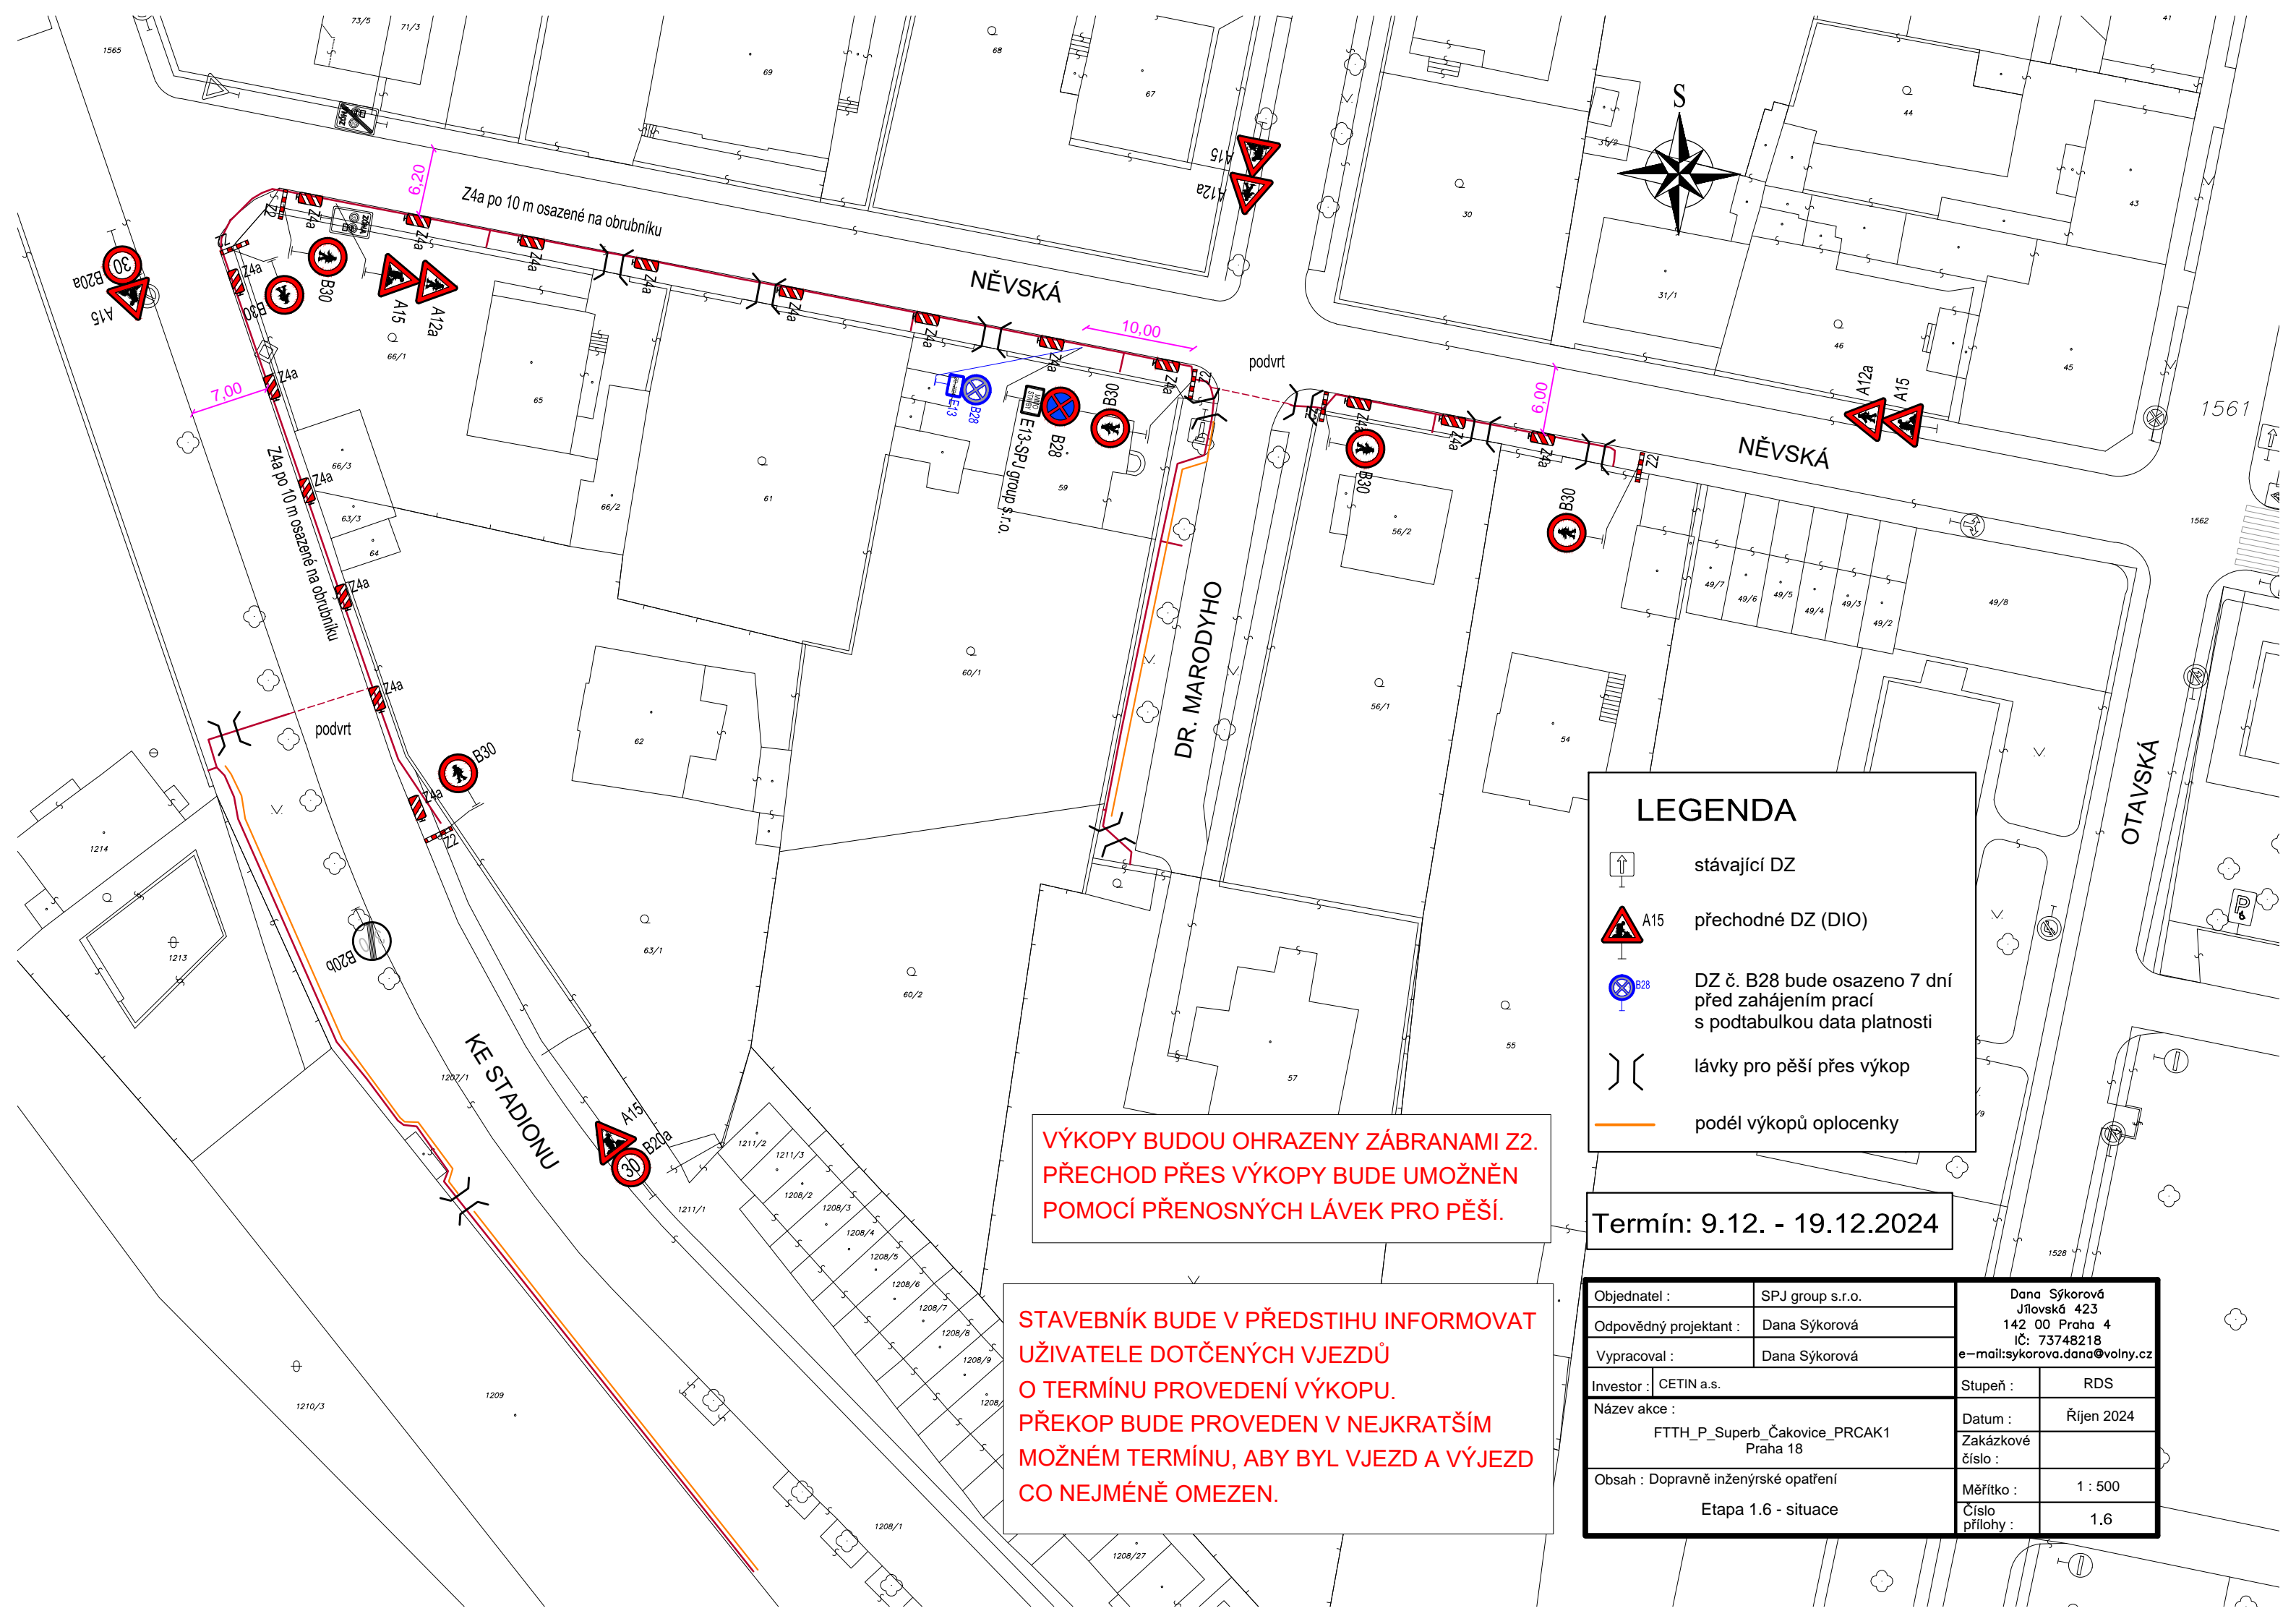

LEGENDA

- stávající DZ
- A15 přechodné DZ (DIO)
- DZ č. B28 bude osazeno 7 dní před zahájením prací s podtabulkou data platnosti
- lávky pro pěší přes výkop
- podél výkopů oplocenky

VÝKOPY BUDOU OHRAZENY ZÁBRANAMI Z2. PŘECHOD PŘES VÝKOPY BUDE UMOŽNĚN POMOCÍ PŘENOSNÝCH LÁVEK PRO PĚŠÍ.

STAVEBNÍK BUDE V PŘEDSTIHU INFORMOVAT UŽIVATELE DOTČENÝCH VJEZDŮ O TERMÍNU PROVEDENÍ VÝKOPU. PŘEKOP BUDE PROVEDEN V NEJKRATŠÍM MOŽNÉM TERMÍNU, ABY BYL VJEZD A VÝJEZD CO NEJMÉNĚ OMEZEN.

Termín: 9.12. - 19.12.2024

Objednatel :	SPJ group s.r.o.	Dana Sýkorová Jilovská 423 142 00 Praha 4 IČ: 73748218 e-mail:sykorova.dana@volny.cz	
Odpovědný projektant :	Dana Sýkorová	Stupeň :	RDS
Vypracoval :	Dana Sýkorová	Datum :	Říjen 2024
Investor :	CETIN a.s.	Zakázkové číslo :	
Název akce :	FTTH_P_Superb_Čakovice_PRCÁK1 Praha 18	Měřítko :	1 : 500
Obsah :	Dopravně inženýrské opatření Etapa 1.6 - situace	Číslo přílohy :	1.6