

BEZ ZÁSAHU



REVITALIZACE NÁDRŽE A JEJÍHO OKOLÍ

BEZ ZÁSAHU

# SO 03.2-1

REVITALIZACE OKOLÍ NÁDRŽE JE ŘEŠENA V RÁMCI SAMOSTATNÉHO PROJEKTU: "TŘEBORADICE - REVITALIZACE NÁVISI" - DSP 09/2017, JEHOŽ SOUČÁSTI JSOU MJ. VEGETAČNÍ ÚPRAVY, DOPROVODNÝ MOBILIÁŘ, SÍŤ CEST, SEDACÍ PRVKY NEBO PERGOLA (ALTÁN)

REVITALIZACE OKOLÍ NÁDRŽE JE ŘEŠENA V RÁMCI SAMOSTATNÉHO PROJEKTU: "TŘEBORADICE - REVITALIZACE NÁVISI" - DSP 09/2017, JEHOŽ SOUČÁSTI JSOU MJ. VEGETAČNÍ ÚPRAVY, DOPROVODNÝ MOBILIÁŘ, SÍŤ CEST, SEDACÍ PRVKY NEBO PERGOLA (ALTÁN)

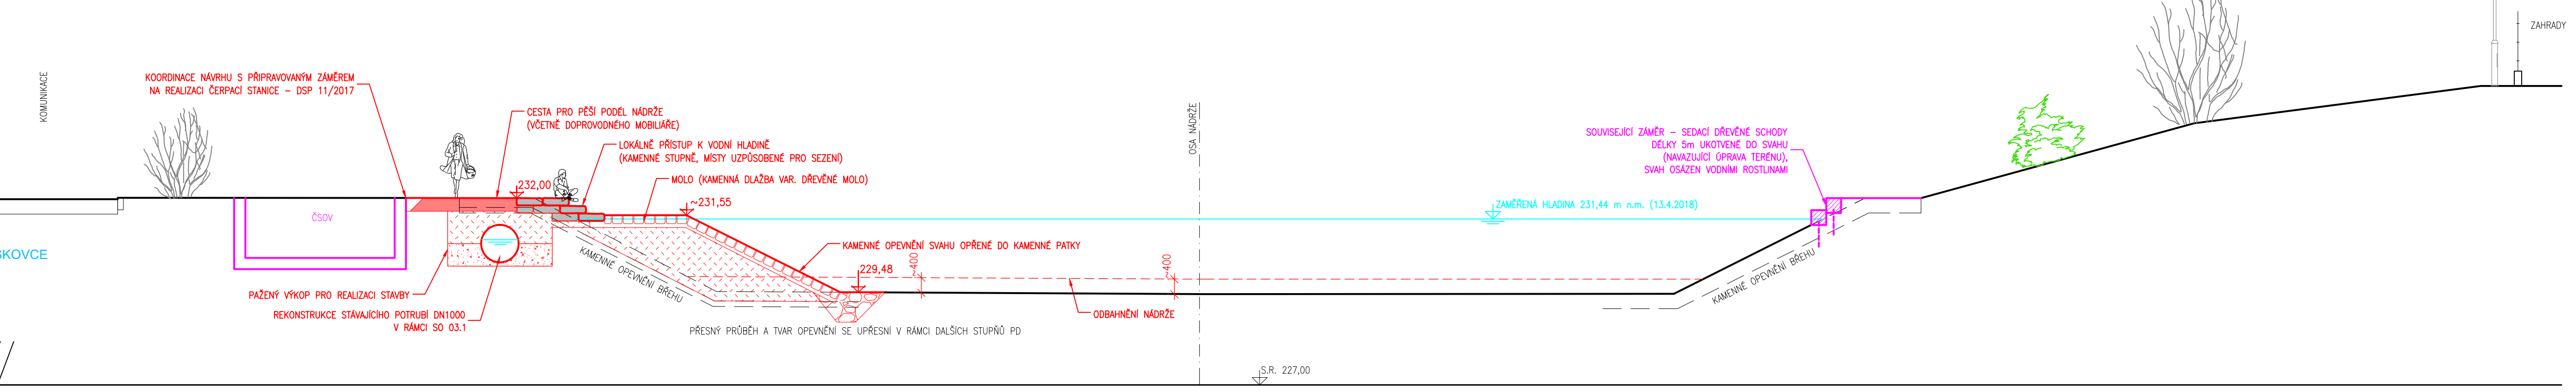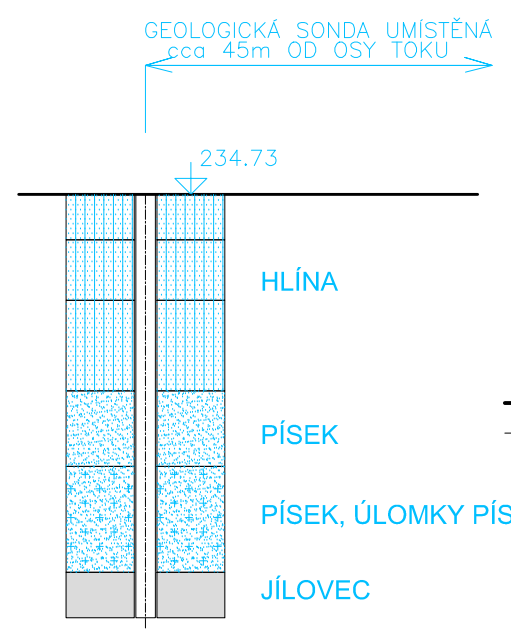

BEZ ZÁSAHU


REVITALIZACE NÁDRŽE A JEJÍHO OKOLÍ

BEZ ZÁSAHU

# SO 03.2-2

REVITALIZACE OKOLÍ NÁDRŽE JE ŘEŠENA V RÁMCI SAMOSTATNÉHO PROJEKTU: "TŘEBORADICE - REVITALIZACE NÁVISI" - DSP 09/2017, JEHOŽ SOUČÁSTI JSOU MJ. VEGETAČNÍ ÚPRAVY, DOPROVODNÝ MOBILIÁŘ, SÍŤ CEST, SEDACÍ PRVKY NEBO PERGOLA (ALTÁN)

REVITALIZACE OKOLÍ NÁDRŽE JE ŘEŠENA V RÁMCI SAMOSTATNÉHO PROJEKTU: "TŘEBORADICE - REVITALIZACE NÁVISI" - DSP 09/2017, JEHOŽ SOUČÁSTI JSOU MJ. VEGETAČNÍ ÚPRAVY, DOPROVODNÝ MOBILIÁŘ, SÍŤ CEST, SEDACÍ PRVKY NEBO PERGOLA (ALTÁN)

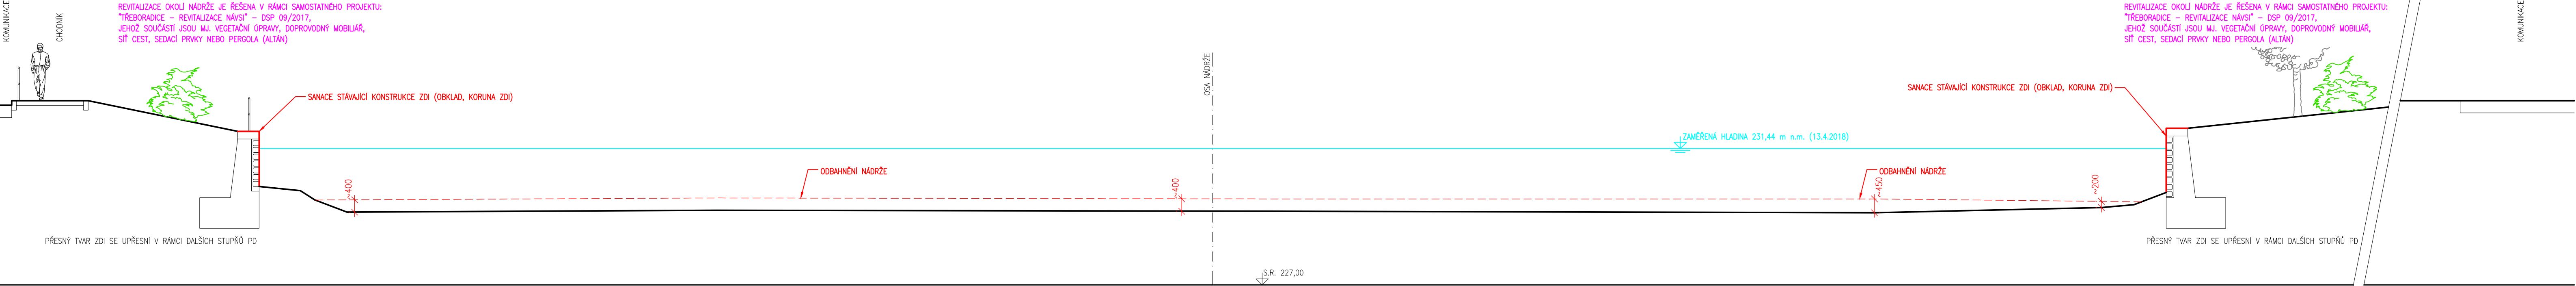

MĚŘÍTKO 1:100

SWECO VRV Sdružení "SHDP + VRV"	ČÍSLO ZAKÁZKY	11 7219 01 01	ARCHIVNÍ ČÍSLO	007277/17/1
	PŘÍLOHA	SO 03.2 Charakteristické příčné řezy		ČÍSLO PŘÍLOHY
				D.2.2.4
				a
				1