



**PREdistribuce, a.s.**

PREdistribuce, a.s.  
Svornosti 3199/19a, 150 00 Praha 5  
☒ Na Hroudě 1492/4, 100 05 Praha 10  
IČ: 27 37 65 16  
Poruchová linka distribuce: 224 915 151  
preforum@pre.cz, www.pre.cz

## OZNÁMENÍ O PŘERUŠENÍ DODÁVKY ELEKTŘINY

dle § 25 odst. 6 zákona č. 458/2000 Sb., energetický zákon, ve znění pozdějších změn

Z důvodů provádění plánovaných prací na zařízení distribuční soustavy PREdistribuce, a.s., bude přerušena dodávka elektřiny pro odběrné místo (místa):

**Mezi stáv. SR 44/75 a SR 44/39 přes SR 44/76Z do SR 44/2 dojde k výměně SR 44/76Z za novou a k zapojení nové kab. sítě do této SR od čp. 152 bezproudí vznikne v ul. Schoellerova na č.p. 38,37,36,57,58,59,152,75,76,hřiště,119,123,334 a ost. inst. bez čp. napojené z SR 44/2**

dne: 14.6. 2012.

od: 8.30 hod.

do: 15.00 hod.

Děkujeme za pochopení a ujišťujeme Vás, že dodávka elektřiny bude obnovena bezprostředně po odstranění příčin, které vedly k jejímu přerušení.

Práce se souhlasem PREdistribuce, a.s., provádí:

Firma: Voltmont spol. s r.o.

Jméno a příjmení pověřené osoby: Šupšák Petr

Adresa: Varhulíkové 298/8, 170 00 Praha 7

Telefon: 605256814


Datum vystavení:

Podpis a razítko:

28. 5. 2012.

  
Voltmont<sup>®</sup> spol. s r.o.  
Varhulíkové 298/8, 170 00 PRAHA 7  
IČO: 25602896, DIČ: CZ25602896  
③

**Důležitá zpráva  
Prosím nepřehlédněte**

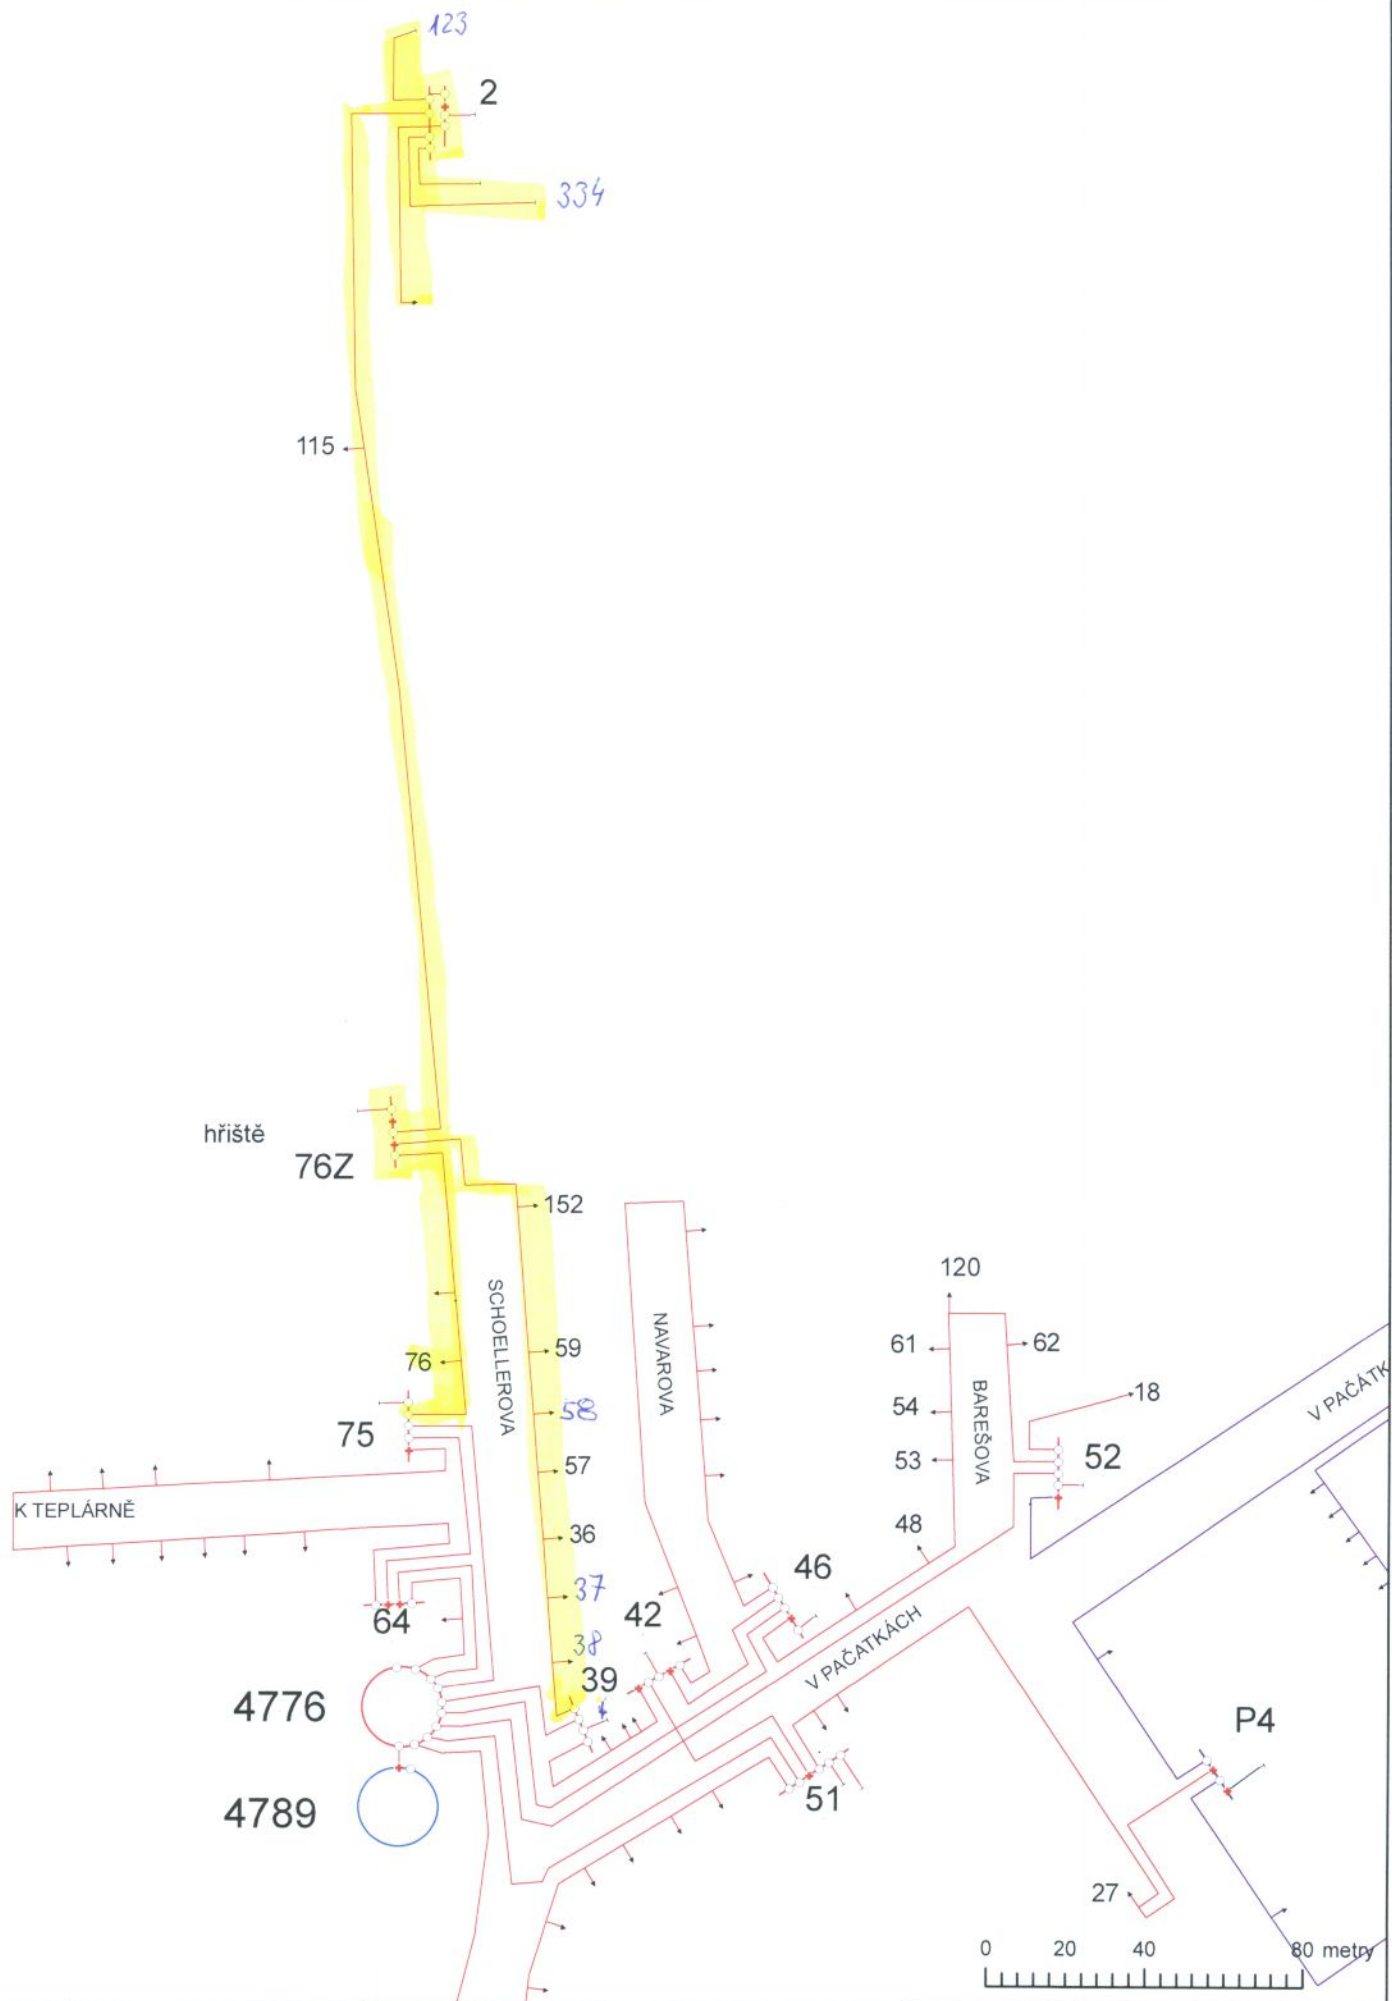

A 4



MĚŘITKO: 1:1 904  
 DATUM: 21.5.2012

Poznámka

**PRE** PREdistribuce, a.s.