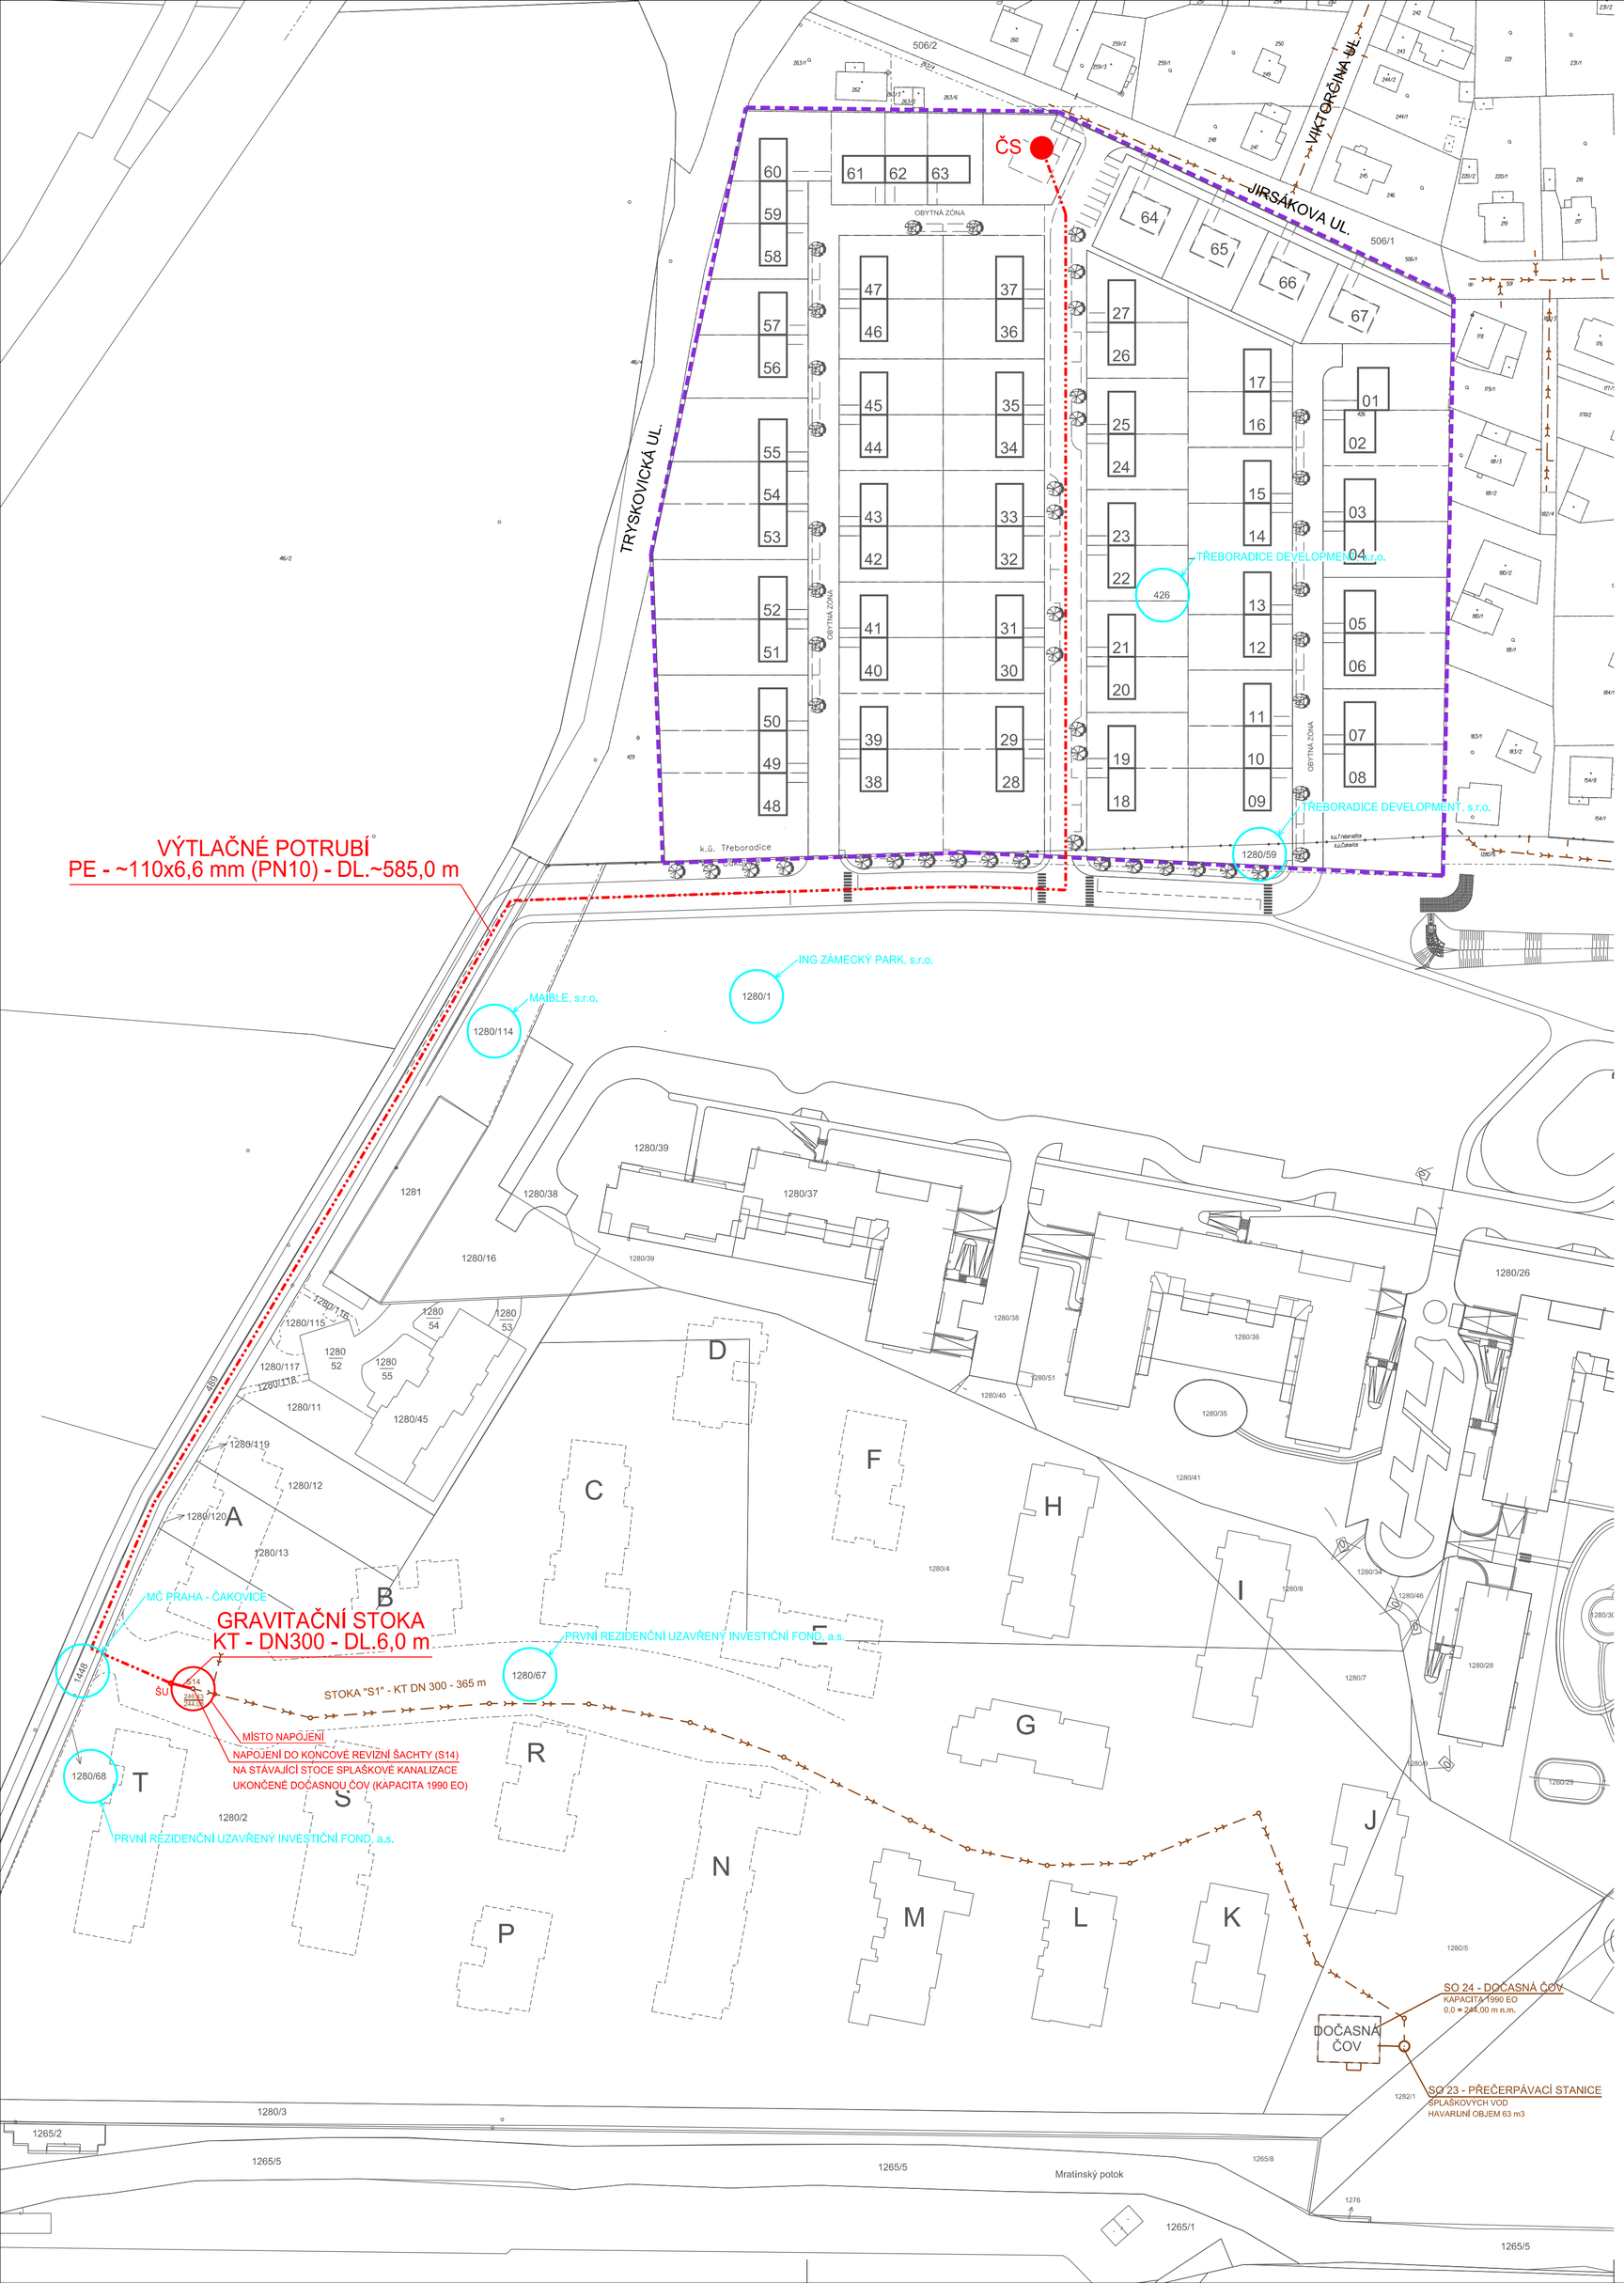

LEGENDA:

- STÁVAJÍCÍ ZÁSTAVBA
- NAVRŽENÁ ZÁSTAVBA
- HRANICE PLÁNOVANÉ ZÁSTAVBY

Nové inženýrské sítě:

- NAVRŽENÉ POTRUBÍ – SPLAŠKOVÁ KANALIZACE (GRAVITAČNÍ STOKA)
- NAVRŽENÉ POTRUBÍ – SPLAŠKOVÁ KANALIZACE (VÝTLAČNÝ ŘAD)

Stávající inženýrské sítě:

- KANALIZACE SPLAŠKOVÁ – GRAVITAČNÍ

VÝŠKOPISNÝ SYSTÉM : B.p.v.

POLOHOPISNÝ SYSTÉM : JTSK

Ing.Tomáš Hocke
Projektová, inženýrská a poradenská činnost ve stavebnictví
náměstí 14.října 159 / 6
150 00 Praha 5 - Smíchov
hocke @ hockeprojekce . cz
tel.:605 748 142, 257 218 883
ŽO PRAHA 5 | IČ: 705 42 881 | ČKAIT: 0008368

INVESTOR:	TŘEBORADICE DEVELOPMENT, s.r.o., MYSLÍKOVA 174/23, 110 00 PRAHA 1		
MÍSTO STAVBY:	PRAHA 9 - TŘEBORADICE	STUPEŇ PD:	-
PROJEKTANT:	ING. TOMÁŠ HOCKE	DATUM:	02 / 2013
NÁZEV AKCE:	OBYTNÝ SOUBOR TŘEBORADICE	MĚŘÍTKO:	1 : 1000
		FORMÁT:	6 x A4
		Č.ZAKÁZKY:	-
NÁZEV OBJEKTU:	SPLAŠKOVÁ KANALIZACE	ČÁST PD: -	ČÍSLO PARÉ:
NÁZEV PŘÍLOHY:	SITUACE PROVĚŘENÍ NAPOJENÍ - ČS - VARIANTA 67 RD	Č.PŘÍLOHY: -	