


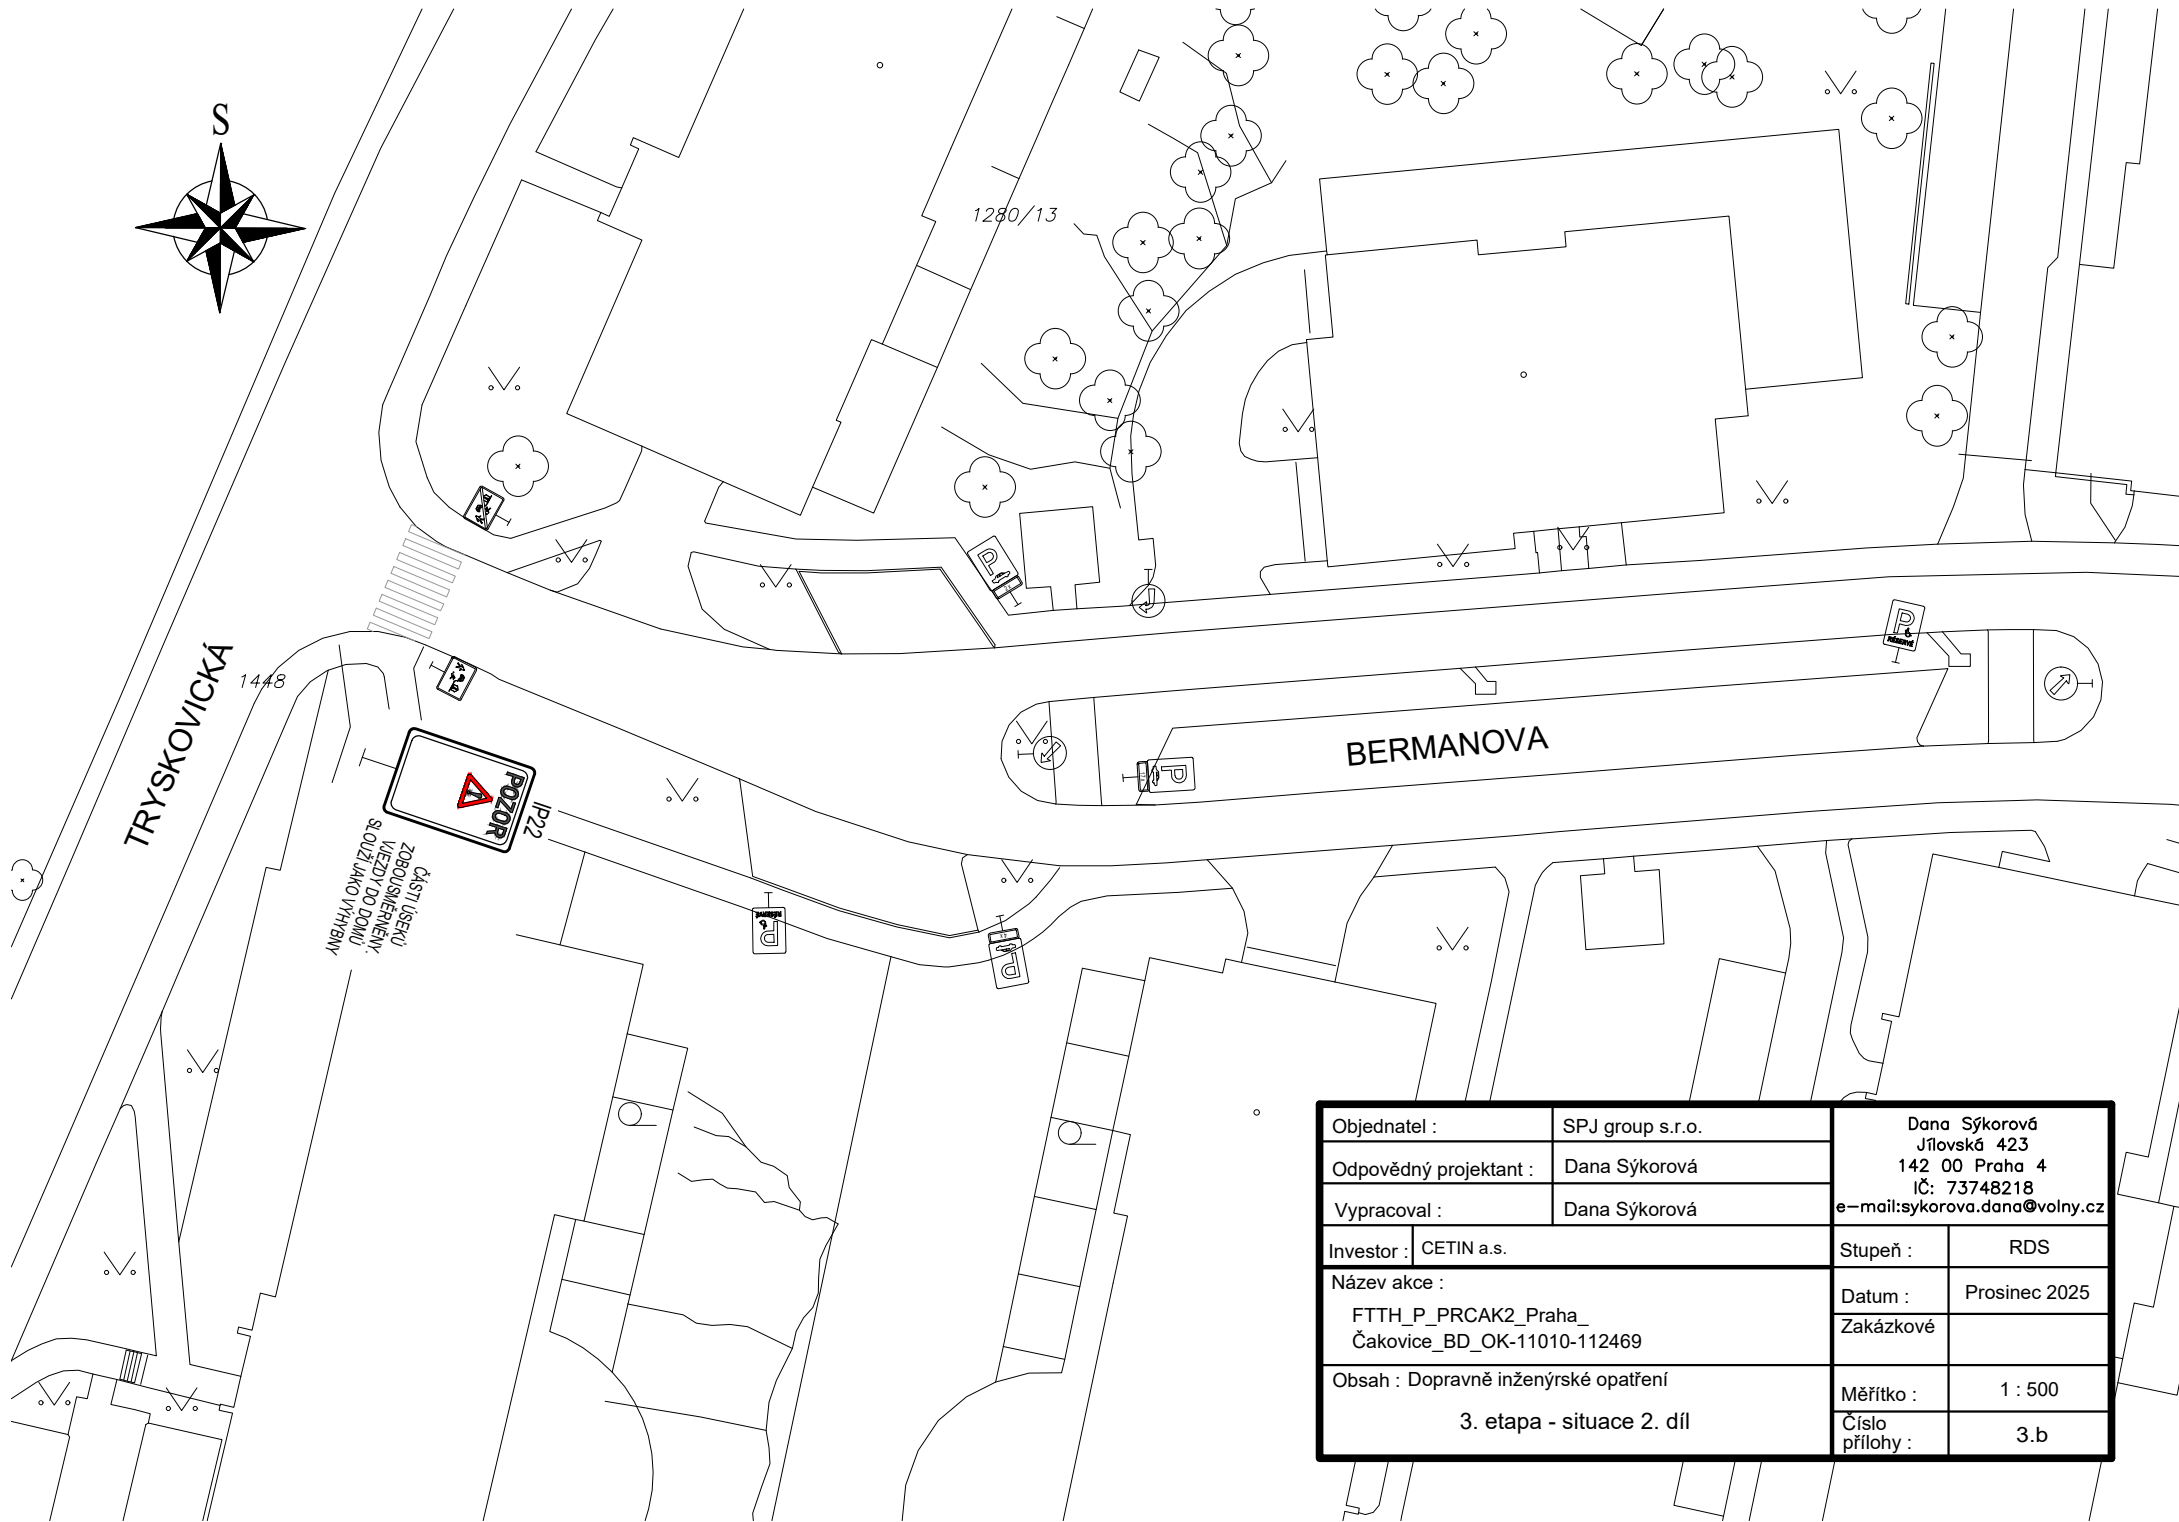

Objednatel :	SPJ group s.r.o.	Dana Sýkorová Jílovská 423 142 00 Praha 4 IČ: 73748218 e-mail:sykorova.dana@volny.cz	
Odpovědný projektant :	Dana Sýkorová		
Vypracoval :	Dana Sýkorová		
Investor :	CETIN a.s.	Stupeň :	RDS
Název akce :		Datum :	Prosinec 2025
FTTH_P_PRC AK2_Praha_ Čakovice_BD_OK-11010-112469		Zakázkové	
Obsah : Dopravně inženýrské opatření		Měřítko :	1 : 500
3. etapa - situace 2. díl		Číslo přílohy :	3.b