



MĚSTSKÁ ČÁST PRAHA 18
Úřad městské části
Odbor dopravy
Bechyňská 639
199 00 Praha 9 - Letňany



Č. J.: MC18 46215/2024 OD
SP. ZN.: MC18-S 1021/2024 OD

VYŘIZUJE: Miroslav Stražil
TEL.: 284028185
E-MAIL: miroslav.strasil@letnany.cz

DATUM: 25.06.2024

Rozhodnutí o uzavírce komunikace

Odbor dopravy ÚMČ Praha 18, Bechyňská 639, Praha 9 (dále OD P18) jako silniční správní úřad, příslušný podle § 40 zákona č. 13/1997 Sb., o pozemních komunikacích (ve znění platných předpisů) a dle ust. § 124 zákona č.361/2000 Sb., o provozu na pozemních komunikacích a o změně některých zákonů, ve znění pozdějších předpisů (dále jen "zákon o silničním provozu") a Vyhlášky č. 55/2000 Sb., Hl. m. Prahy, kterou se vydává Statut hl. m. Prahy, v souladu s § 334a odst. 3 zákona č. 283/2021 Sb., stavebního zákona, ve znění pozdějších předpisů, (nový stavební zákon), rozhodl na základě žádosti ze dne 20.06.2024, kterou podala společnost **Dopravní Inženýring Praha s.r.o.**, Holečkova 49, Praha 5, IČO: 02869179, ve věci uzavírky místní komunikace Na Zlaté v úseku Bělomlýnská – hranice katastru Mírovice v Praze 9 – Třeboradice, z důvodu provedení opravy povrchu komunikace a obrub v rámci běžné údržby komunikací ve dnech 08.07.2024 – 31.07.2024 v k. ú. Třeboradice takto:

podle ustanovení § 24 Zákona č. 13/1997 Sb., o pozemních komunikacích (ve znění pozdějších předpisů) a § 39 Vyhlášky 104/1997 Sb., kterou se provádí Zákon č.13/1997 Sb., o pozemních komunikacích (ve znění pozdějších předpisů),

povoluje uzavírku

místní pozemní komunikace Na Zlaté v úseku Bělomlýnská – hranice katastru Mírovice v Praze 9 – Třeboradice

žadateli, společnosti Dopravní Inženýring Praha s.r.o., Holečkova 49, Praha 5, IČO: 02869179, z důvodu provedení výše uvedených prací.

Termín: 08.07.2024 – 31.07.2024

Z důvodu: provedení výše uvedených prací

Opatření: uzavírka provozu dopravním značením a zařízením na komunikaci

Investor: TSK hl. m. Prahy, a.s., Veletržní 1623/24, Praha 7,
IČO: 03447286
ZTI. P. Zach tel: 733 782 604

Dodavatel: PORR, a.s., Dubečská 3238/36, Praha 10,
IČO: 43005560
ZTI: Ing. Marhan tel: 602 239 038



MĚSTSKÁ ČÁST PRAHA 18
Úřad městské části
Odbor dopravy
Bechyňská 639199 00
Praha 9 - Letňany

Čj.: MC18 46215//2024 OD

Toto rozhodnutí se vydává za podmíněk:

- 1) Dopravní značení a zařízení komunikace v reflexním provedení dle Změny 1 ČSN 01 8020 zajistí žadatel a bude provedeno podle situace odsouhlasené Policií ČR, KŘ Policie hl. m. Prahy – odbor služby dopravní policie ze dne 25.06.2024 vydaném pod č. j.: KRPA-206460-2/ČJ-2024-0000DŽ, odbornou firmou podle Zákona o provozu na pozemních komunikacích č.361/2000 Sb., Vyhlášky MDS č.294/2015 Sb., kterou se provádí pravidla provozu na pozemních komunikacích a úprava a řízení provozu na pozemních komunikacích. Instalace přenosných svislých dopravních značek a přenosného dopravního zařízení bude provedena v souladu s ČSN 01 8020 - Dopravní značky na pozemních komunikacích (včetně jejich změn) a v souladu s TP 66 - Zásady pro přenosné dopravní značení na pozemních komunikacích v souladu se zák. 361/2000 Sb., o provozu na pozemních komunikacích (ve znění pozdějších zákonů). Žadatel bude provádět denní kontrolu osazení DZ a případné nedostatky bude ihned odstraňovat.
- 2) Po celou dobu trvání omezení části komunikace bude na sousedních komunikacích zachován dostatečný průjezd pro provozovatele dopravy, vozidla záchranného systému IZP a hasičský záchranný sbor.
- 3) **Zhotovitel odpovídá za čistotu vozovky na výjezdech z lokality stavebních prací. V průběhu prací řádně provedenými opatřeními bude zajištěna bezpečnost chodců a dohodnuta obsluha sběrného dvora a možnost příjezdu automobilů k přilehlým soukromým pozemkům a domům a navrhnutá možnost parkování v blízkosti.**
- 4) Po ukončení uzavírky části komunikace, bude na výzvu stavebníka provedeno předání dotčených komunikací, pro objízdnou trasu, správcům dotčených komunikací.
- 5) Nejpozdější termín provedení prací včetně všech dokončovacích prací je 31.07.2024.

Při nesplnění některé z podmínek tohoto rozhodnutí je silniční správní úřad oprávněn na základě § 24 odst. 4, zákona č. 13/1997 Sb., o pozemních komunikacích (ve znění pozdějších předpisů) udělení povolení omezit nebo zrušit.

Odůvodnění

Rozhodnutí o povolení uzavírky místní komunikace Na Zlaté v úseku Bělomlýnská – hranice katastru Mírovice v Praze 9 – Třeboradice, z důvodu provedení stavby „**Oprava vozovky – souvislá údržba – pokládka obrus**“ v k. ú. Třeboradice v rámci běžné údržby komunikací ve dnech **08.07.2024 – 31.07.2024**, bylo vydáno na základě žádosti, ze dne 20.06.2024, kterou podala společnost Dopravní Inženýring Praha s.r.o., Holečkova 49, Praha 5, IČO: 02869179, která zastupuje na základě plné moci společnost PORR, a.s., Dubečská 3238/36, Praha 10, IČO: 43005560, která zastupuje na základě plné moci investora, TSK hl. m. Prahy, a.s., Veletržní 1623/24, Praha 7, IČO: 03447286. Stavba je prováděna na žádost správce a majitele místní komunikace Na Zlaté v úseku Bělomlýnská – hranice katastru Mírovice v Praze 9 – Třeboradice.

Žadatel k žádosti připojil stanovisko Policie ČR, KŘP hl. m. Prahy – odbor služby dopravní policie ze dne 25.06.2024 vydaném pod č.j.: KRPA-206460-2/ČJ-2024-0000 DŽ a odsouhlasené situační výkresy dopravního značení.



MĚSTSKÁ ČÁST PRAHA 18
Úřad městské části
Odbor dopravy
Bechyňská 639199 00
Praha 9 - Letňany

Čj.: MC18 46215//2024 OD

Poučení účastníků

Proti tomuto rozhodnutí může účastník řízení podat podle ustanovení § 81 a 82 správního řádu odvolání, ve kterém se uvede, v jakém rozsahu se rozhodnutí napadá a dále namítaný rozpor s právními předpisy nebo nesprávnost rozhodnutí, nebo řízení, jež mu předcházelo, ve lhůtě 15 dnů ode dne jeho oznámení k Odboru pozemních komunikací a drah Magistrátu hl. m. Prahy, podáním učiněným u zdejšího OD P 18. Odvolání se podává v potřebném počtu stejnopisů.

Nepodá-li účastník potřebný počet stejnopisů, vyhotoví je na jeho náklady Úřad městské části Praha 18. Odvolání proti tomuto rozhodnutí nemá dle § 24 zák. 13/1997 Sb., o pozemních komunikacích odkladný účinek. Odvolání jen proti odůvodnění rozhodnutí je nepřípustné.

Miroslav Stražil
vedoucí oddělení dopravy
ÚMČ Praha 18
„podepsáno elektronicky“

Obdrží účastníci řízení:

Dopravní Inženýring Praha s.r.o., Holečkova 49, Praha 5

Dotčený orgán:

Policie ČR, KŘ policie hl. m. Prahy – OSDP, Kongresová 2, Praha 4
Zdravotní záchranná služba hl. m. Prahy, Korunní 2456/98, Praha 1
Hasičský záchranný sbor hl. m. Prahy, Sokolská 1595/62, Praha 2

Úřední deska:

UMČ Praha 18
MČ Praha – Čakovice

Na vědomí:

Městský úřad Brandýs nad Labem-Stará Boleslav, Masarykovo náměstí 1/6, Brandýs nad Labem-Stará Boleslav, odbor dopravy




Legenda:

- Nové navrhované dopravní značení
- Trvalé dopravní značení a dopravní zařízení
- Zábor pro opravu komunikace - výměra 2770 m²

DOPRAVNÍ INŽENÝRING PRAHA S.R.O.			
Dopravní inženýringové projekty a realizace dopravních opatření			
Háječkova 780/46, Praha 5, 150 00; tel: 22609978; fax: 602 424 983			
Zhotovitel:	PORA a.s.	Vypracoval:	Ing. Kapoun
Průběhová čísla:	Praha 10 - Smělnice 100 00	Stavování:	O 04
Místo realizace:	Na zlaté, Praha 9	Datum vypracování:	06/2024
Měřítko a formát:	1:600 A3	Měřítko a formát:	1:600 A3
Název akce:	Oprava komunikace - 1. etapa		

SITUACE

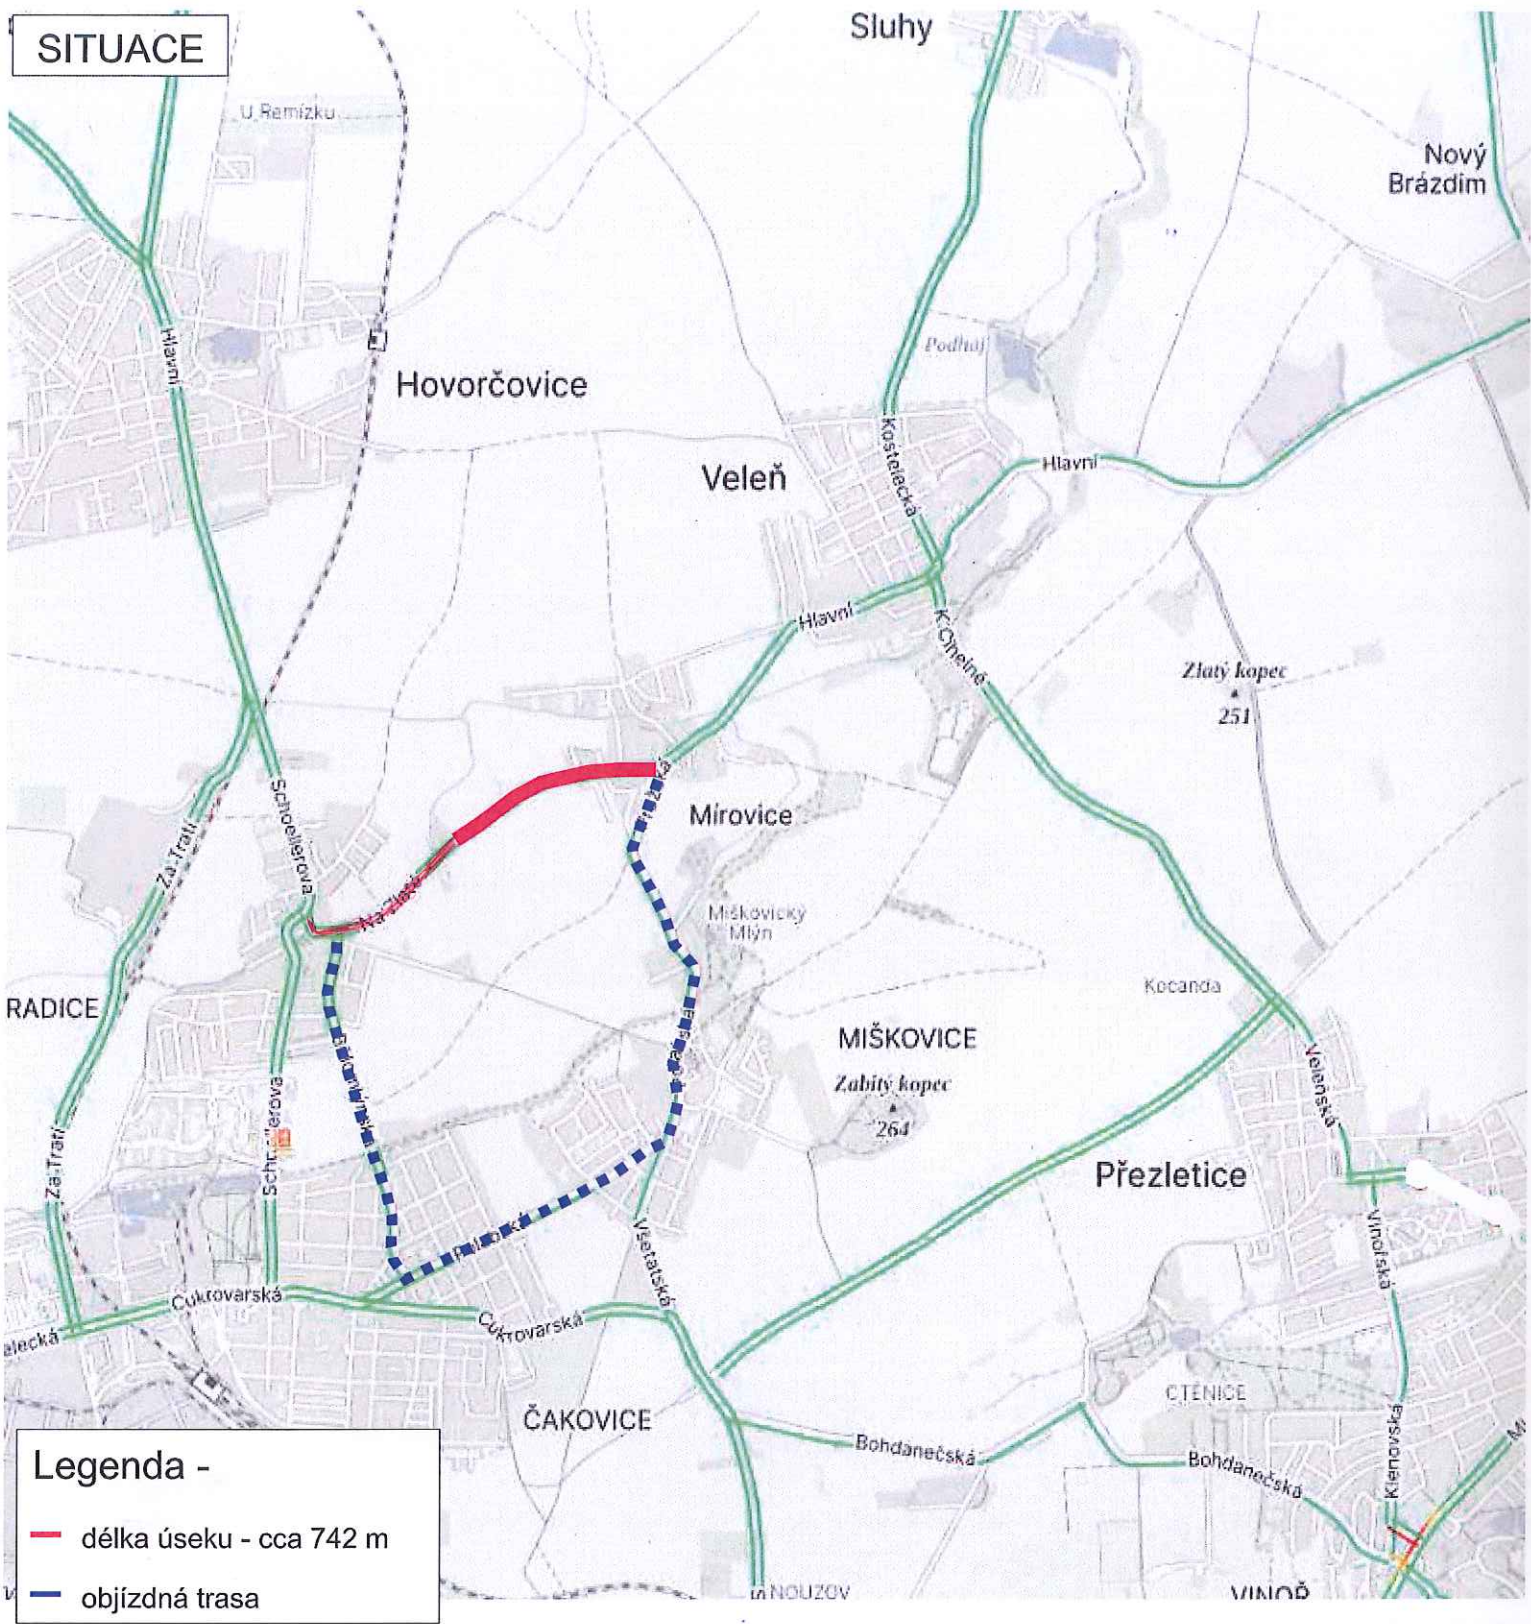

Legenda -

 délka úseku - cca 742 m

 objízdná trasa

MÍROVICE - SILNICE III/2433

ZHOTOVITEL: COLAS CZ, a.s.
Rubeška 215/1, 190 00 Praha 9
IČO - 10234843
odp.osoba - Petr Krejčí - hl.stavbyvedoucí tel. 733 780 802

NÁZEV STAVBY:
REKONSTRUKCE POVRCHU KOMUNIKACE

PROJEKT: PŘECHODNÉ DOPRAVNÍ ZNAČENÍ - SITUACE

Datum začátku stavby: 2024

Datum ukončení stavby: 2024

POLICIE ČR, dopravní inspektorát Vlastník komunikace:

Komunikační inženýr schválil dne:

Schválil dne:

Datum vyhotovení projektu: 05 / 2024

NAVRHOVAL:
DOPRAVNÍ ZNAČENÍ MĚLNÍK s.r.o.
Petr Hodan 603481442
Libor Petřina 603481526
info@dzmelnik.cz



DOPRAVNÍ ZNAČENÍ MĚLNÍK s.r.o.
Truhlářská 998
Mělník 27601
Tel: 603481442; 603481526
Fax: 315602034
E-mail: info@dzmelnik.cz
www.dzmelnik.cz