



MĚSTSKÁ ČÁST PRAHA 18
Úřad městské části
Odbor dopravy
Bechyňská 639
199 00 Praha 9



Č. J.: MC18 46213/2024 OD
SP. ZN.: MC18-S 1021/2024 OD

VYŘIZUJE: Miroslav Stražil
TEL.: 284028185
E-MAIL: miroslav.strasil@letnany.cz

DATUM: 25.06.2024

Opatření obecné povahy

Odbor dopravy ÚMČ Praha 18, Bechyňská 639, Praha 9 (dále OD P18) jako silniční správní úřad, příslušný podle § 40 zákona č. 13/1997 Sb., o pozemních komunikacích (ve znění platných předpisů) a dle ust. § 124 zákona č.361/2000 Sb., o provozu na pozemních komunikacích a o změně některých zákonů, ve znění pozdějších předpisů (dále jen "zákon o silničním provozu") a Vyhlášky č. 55/2000 Sb., Hl. m. Prahy, kterou se vydává Statut hl. m. Prahy, v souladu s § 334a odst. 3 zákona č. 283/2021 Sb., stavebního zákon, ve znění pozdějších předpisů, (nový stavební zákon), a podle ust. § 77, zákona o provozu na pozemních komunikacích, na základě žádosti ze dne 20.06.2024, kterou podala společnost Dopravní Inženýring Praha s.r.o., Holečkova 49, Praha 5, IČO: 02869179, ve věci umístění přechodného dopravního značení B1+E13, Z2, C2b, B24 + E13, pro uzavírku místní komunikace Na Zlaté v úseku Bělomlýnská – hranice katastru Mírovice v Praze 9 – Třeboradice, z důvodu provedení stavby „**Oprava vozovky – souvislá údržba – pokládka obrus**“ v k. ú. Třeboradice

vydává
stanovení přechodné úpravy provozu na místní komunikaci Na Zlaté
v k. ú. Třeboradice

spočívající v umístění přechodného svíslého DZ DZ B1+E13, Z2, C2b, B24 + E13, pro uzavírku místní komunikace Na Zlaté v úseku Bělomlýnská – hranice katastru Mírovice v Praze 9 – Třeboradice, v termínu **08.07.2024 – 31.07.2024** dle přiložené dokumentace, která je nedílnou součástí tohoto stanovení, za níže uvedených podmínek pro jejich realizaci:

1. K osazení přechodného dopravního značení se vyjádřila Policie ČR, KŘ policie hl. m. Prahy – odbor služby dopravní policie, souhlasným stanoviskem č.j.: KRPA-206460-2/ČJ-2024-0000DŽ ze dne 25.06.2024, k situaci dopravního značení, které je jedním z dokladů tohoto řízení.
2. Instalace přechodného svíslého dopravního značení bude provedena v souladu s ČSN 01 8020 - Dopravní značky na pozemních komunikacích (včetně jejich změn) a v souladu s TP 66 - Zásady pro přenosné dopravní značení na pozemních komunikacích v souladu s vyhláškou č. 294/2015 Sb., kterou se provádí zákon o silničním provozu (ve znění pozdějších zákonů).
3. Dopravní značky musí být v reflexním provedení v základní velikosti. Veškeré dopravní značení bude osazeno na odpovídajících nosičích. Umístěním dopravního značení nesmí být narušeno vnímání dopravní situace na ostatních komunikacích.
4. OD P18 si vyhrazuje právo toto stanovení místní úpravy provozu na pozemních komunikacích změnit, upravit, doplnit, popřípadě zrušit, bude-li si to vyžadovat veřejný zájem nebo v případě, že dopravní značení bude umístěno v rozporu se stanovenými podmínkami.

IČ : 00231321
DIČ : CZ00231321

Úřad MČ Praha 18 – telefon/fax :
ústředna:284 028 111
fax: 284 028 225

Odbor dopravy telefony :
vedoucí: 284 028 176
E-mail: od@letnany.cz



Odůvodnění

OD P18 jako silniční správní úřad, příslušný podle § 40 zákona č. 13/1997 Sb., o pozemních komunikacích (ve znění platných předpisů) a dle ust. § 124 zákona č. 361/2000 Sb., o provozu na pozemních komunikacích a o změně některých zákonů, ve znění pozdějších předpisů (dále jen "zákon o silničním provozu") zahájil řízení o návrhu obecné povahy podle ust. § 77, zákona o provozu na pozemních komunikacích, na základě žádosti ze dne 20.06.2024, kterou podala společnost Dopravní Inženýring Praha s.r.o., Holečkova 49, Praha 5, IČO: 02869179, která zastupuje na základě plné moci společnost PORR, a.s., Dubečská 3238/36, Praha 10, IČO: 43005560, která zastupuje na základě plné moci investora, TSK hl. m. Prahy, a.s., Veletržní 1623/24, Praha 7, IČO: 03447286, ve věci umístění přechodného DZ DZ B1+E13, Z2, C2b, B24 + E13, pro uzavírku místní komunikace Na Zlaté v úseku Běломlýnská – hranice katastru Mírovice v Praze 9 – Třeboradice, z důvodu provedení stavby „Oprava vozovky – souvislá údržba pokládka obrus“ v k. ú. Třeboradice, v termínu 08.07.2024 – 31.07.2024 dle přiložené dokumentace, která je nedílnou součástí tohoto stanovení.

OD P18 k žádosti připojil stanovisko Policie ČR, KŘP hl. m. Prahy – odbor služby dopravní policie vydaném pod č.j.: KRPA-206460-2/ČJ-2024-0000DŽ ze dne 25.06.2024.

Stavba je prováděna na žádost správce a majitele komunikace Na Zlaté TSK hl. m. Prahy, a.s.,.

Poučení o opravném prostředku

Opatření obecné povahy nabývá účinnosti pátým dnem po dni vyvěšení podle ustanovení ust. § 77 odst. 5) zákona o silničním provozu ve znění pozdějších předpisů, v platném znění. Ve smyslu ustanovení § 173 odst. 2 zákona č. 500/2004 Sb., správní řád, proti opatření obecné povahy nelze podat řádný opravný prostředek. Ve smyslu ustanovení § 101a zákona č. 150/2002 Sb., soudní řád správní, ve znění pozdějších předpisů je možný soudní přezkum.

Miroslav Stražil
vedoucí oddělení dopravy
OD UMČ Praha 18
/podepsáno elektronicky/

Obdrží:

Dopravní Inženýring Praha s.r.o., Holečkova 49, Praha 5

Dotčený orgán:

Policie ČR, KŘ policie hl. m. Prahy – OSDP, Kongresová 2, Praha 4
Zdravotní záchranná služba hl. m. Prahy, Korunní 2456/98, Praha 1
Hasičský záchranný sbor hl. m. Prahy, Sokolská 1595/62, Praha 2

Úřední deska:

UMČ Praha 18
MČ Praha – Čakovice

Na vědomí:

Městský úřad Brandýs nad Labem-Stará Boleslav, Masarykovo náměstí 1/6, Brandýs nad Labem-Stará Boleslav, odbor dopravy




Legenda:

- Nově navrhované dopravní značení
- Trvalé dopravní značení
- Zábor pro opravu komunikace - výměra 2770 m²

DOPRAVNÍ INŽENÝRING PRAHA S.R.O.			
Dopravní inženýringové projekty a realizace dopravních opatření			
Holešovice 780/46, Praha 5, 150 00; tel: 22609978; fax: 602 424 983			
Zhotovitel:	POŘÍZ. A.S.	Vypracoval:	Ing. Kapoun
Průběh č. 2338/16	Průběh č. 2338/16	Stanovení:	O 04
100 00	100 00	Datum vypracování:	06/2024
Místo realizace:	Na zlaté, Praha 9	Měřítko a formát:	1:600 A3/900
Název akce:	Oprava komunikace - 1. etapa		

SITUACE

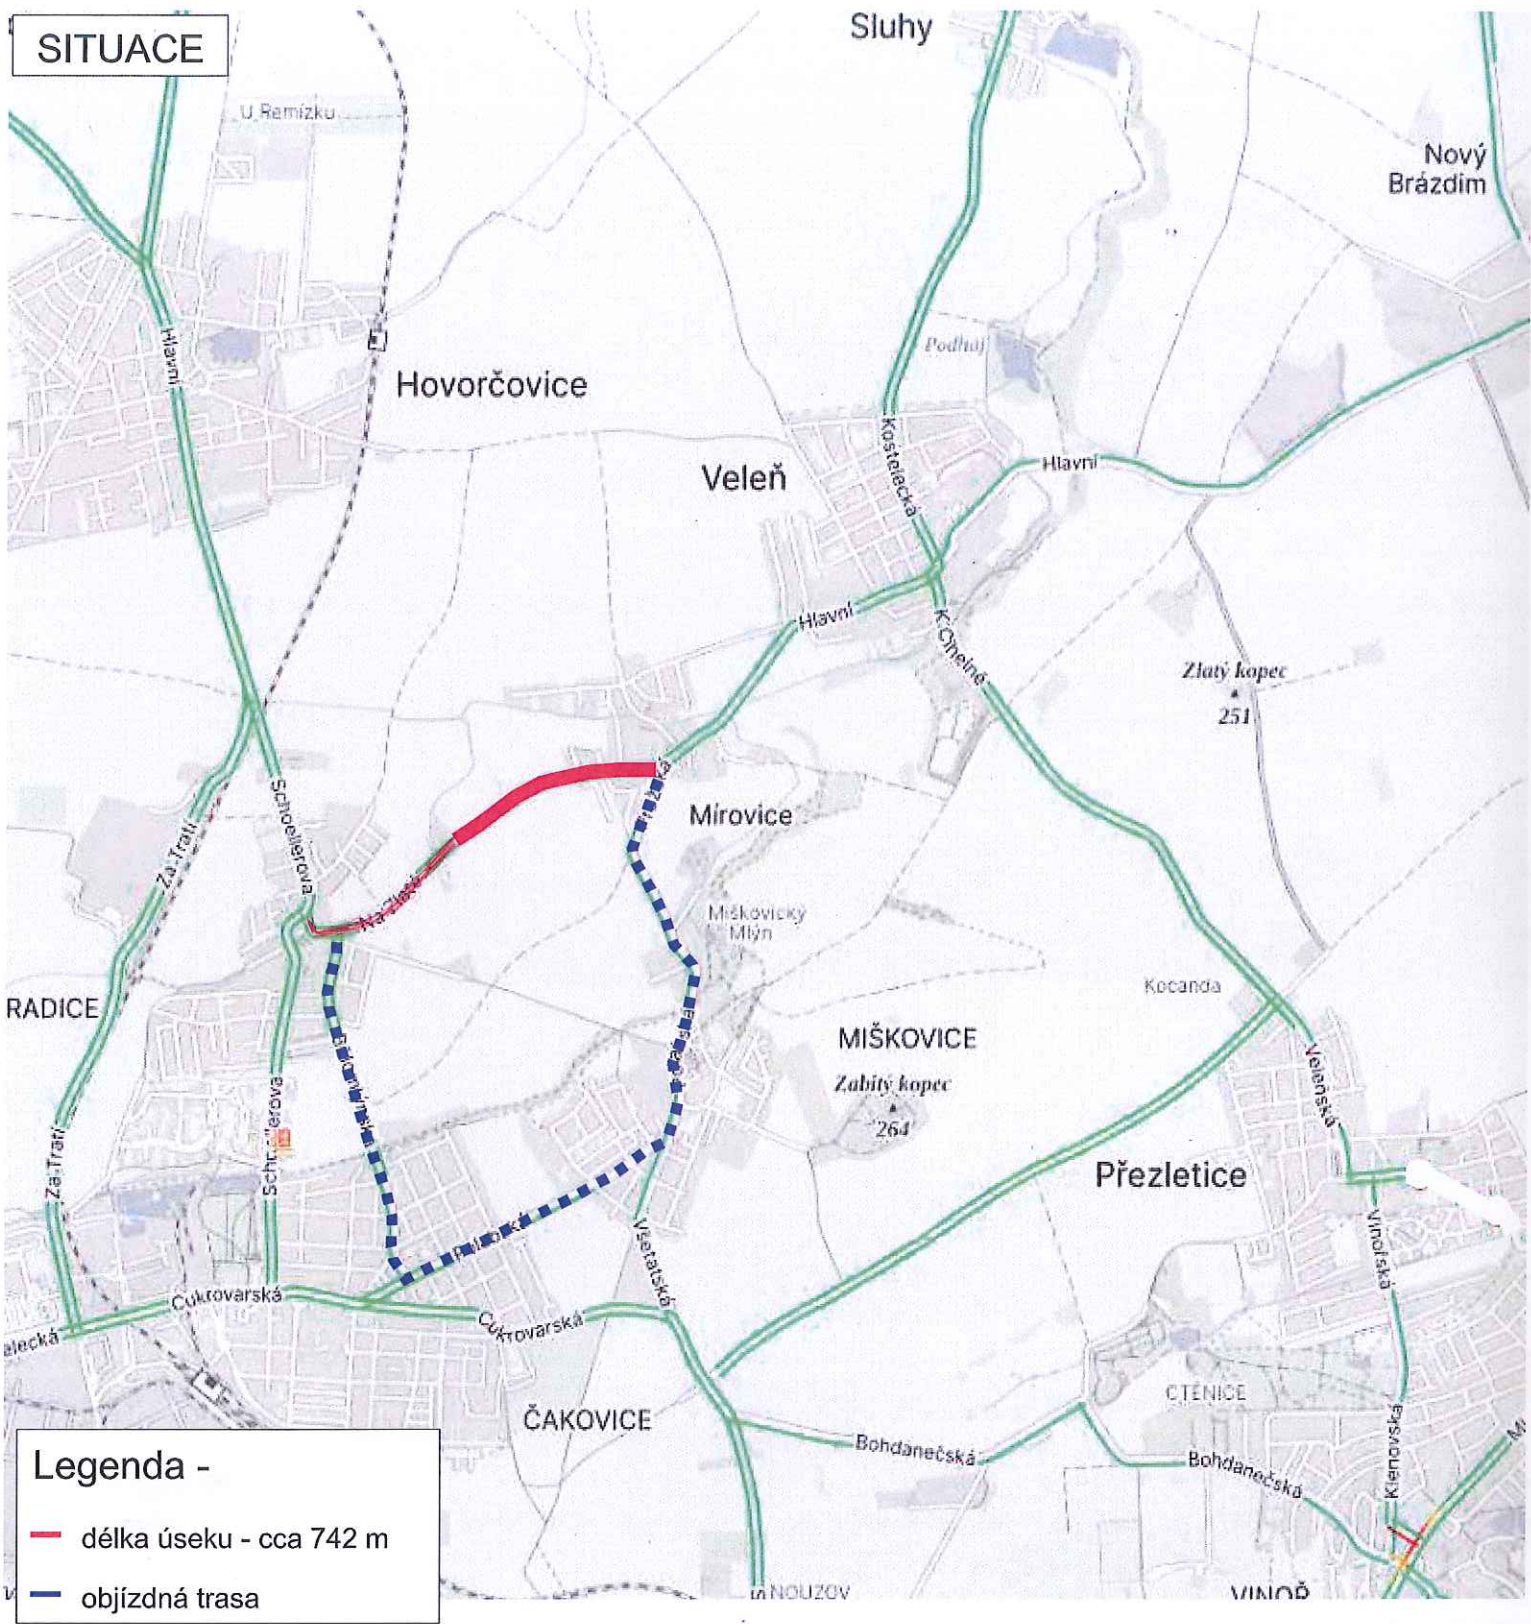

Legenda -

— délka úseku - cca 742 m

- - - objízdná trasa

MÍROVICE - SILNICE III/2433

ZHOTOVITEL: COLAS CZ, a.s.
Rubeška 215/1, 190 00 Praha 9
IČO - 10234843
odp.osoba - Petr Krejčí - hl.stavbyvedoucí tel. 733 780 802

NÁZEV STAVBY:
REKONSTRUKCE POVRCHU KOMUNIKACE

PROJEKT: PŘECHODNÉ DOPRAVNÍ ZNAČENÍ - SITUACE

Datum začátku stavby: 2024

Datum ukončení stavby: 2024

POLICIE ČR, dopravní inspektorát Vlastník komunikace:

Komunikační inženýr schválil dne:

Schválil dne:

Datum vyhotovení projektu: 05 / 2024

NAVRHOVAL:
DOPRAVNÍ ZNAČENÍ MĚLNÍK s.r.o.
Petr Hodan 603481442
Libor Petřina 603481526
info@dzmelnik.cz



DOPRAVNÍ ZNAČENÍ MĚLNÍK s.r.o.
Truhlářská 998
Mělník 27601
Tel: 603481442; 603481526
Fax: 315602034
E-mail: info@dzmelnik.cz
www.dzmelnik.cz