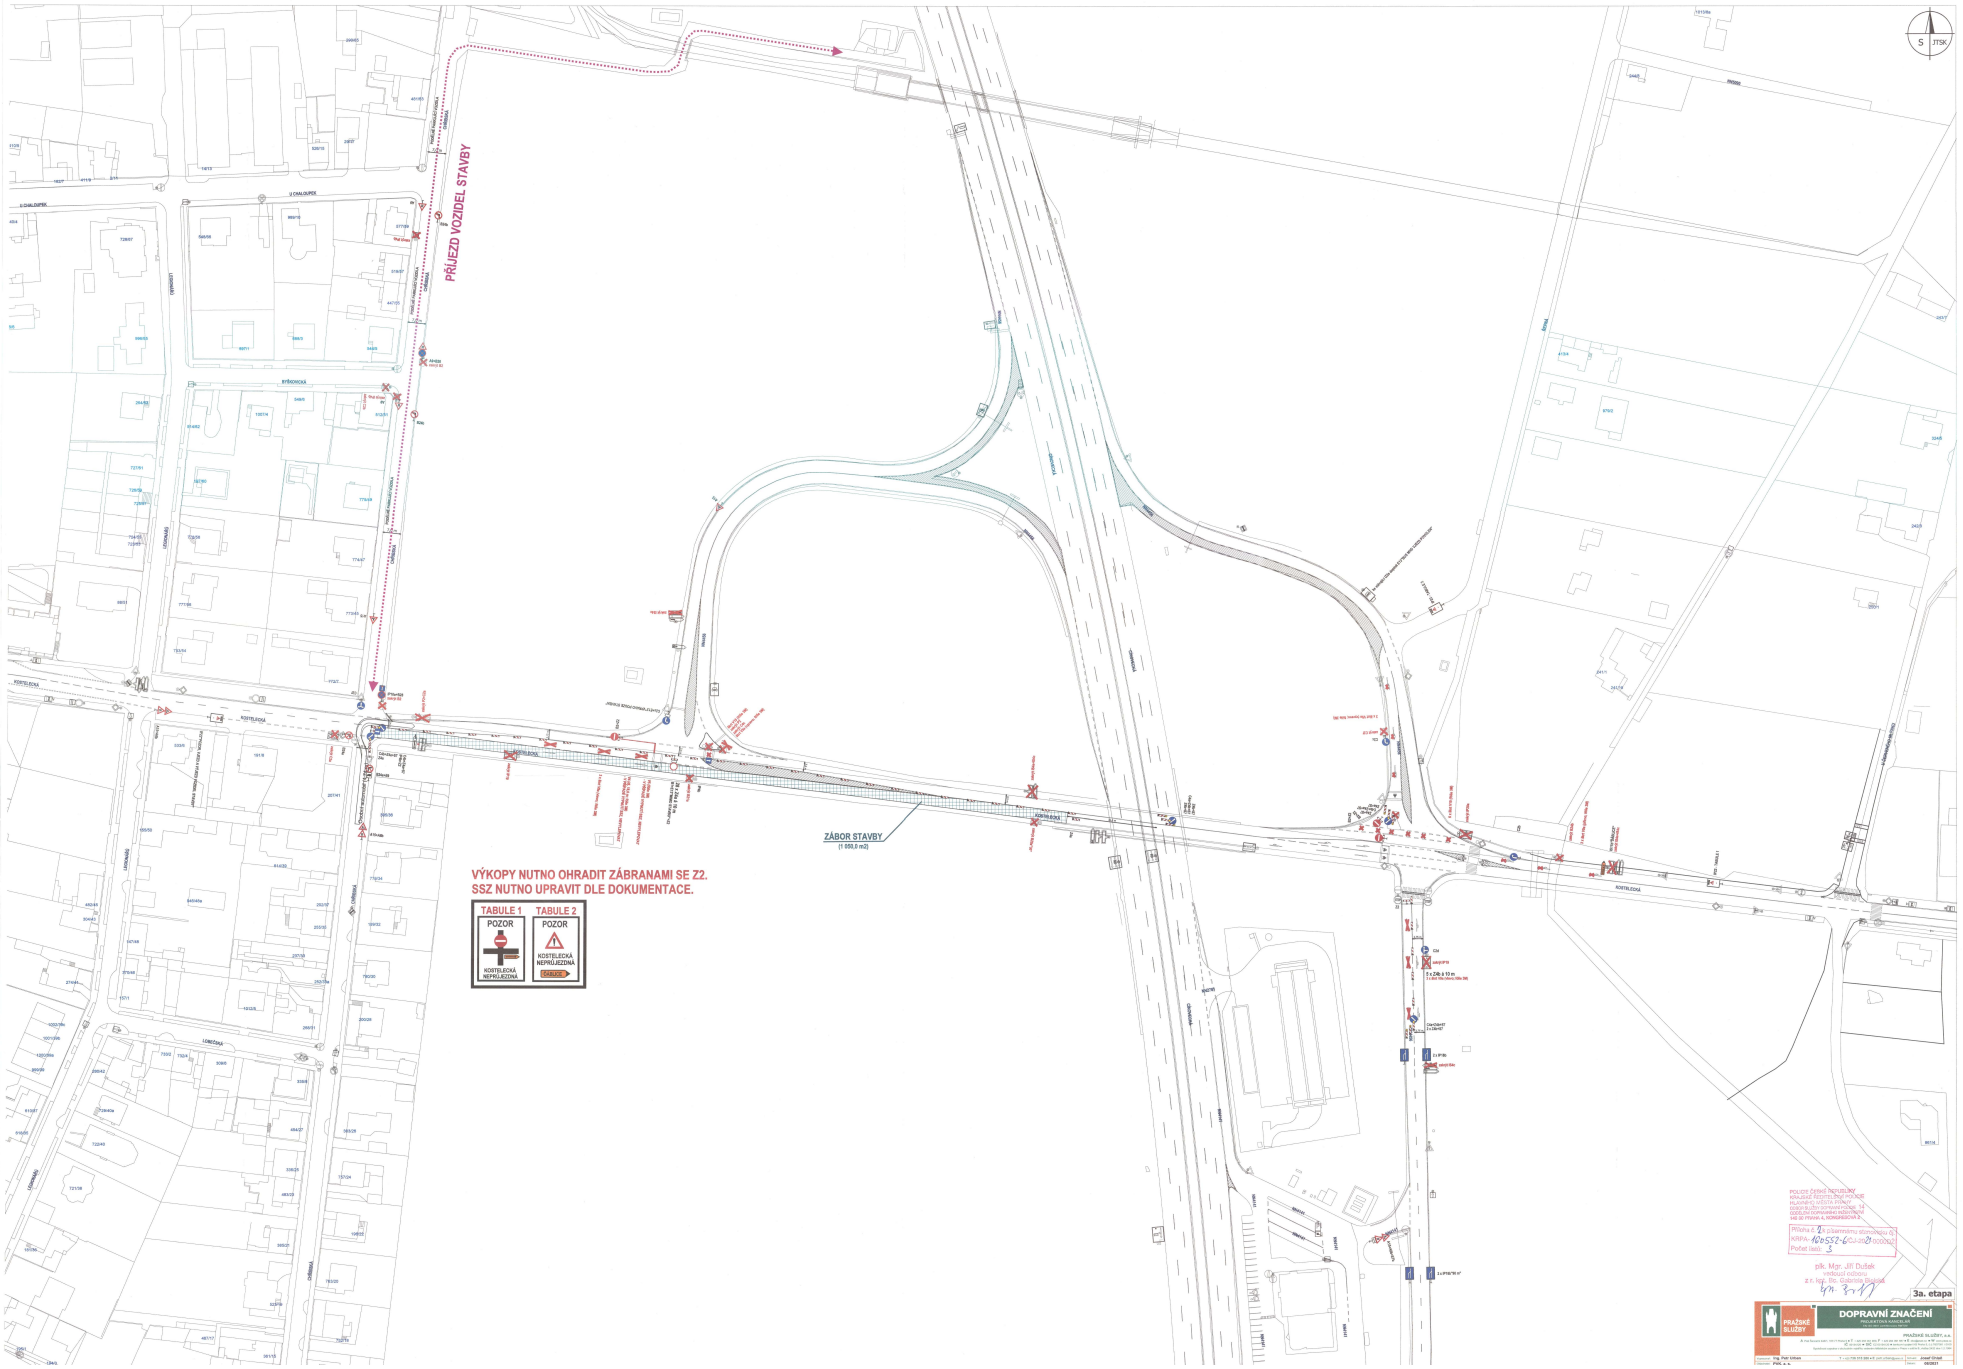
PŘÍJEZD VOZIDEL STAVBY
ZÁBOR STAVBY
(1 650,0 m2)
VÝKOPY NUTNO OHRADIT ZÁBRANAMI SE Z2.
SSZ NUTNO UPRAVIT DLE DOKUMENTACE.
TABULE 1
POZOR
KOSTELECKÁ NEPRŮJEZDNÁ
TABULE 2
POZOR
KOSTELECKÁ NEPRŮJEZDNÁ
ČÁSLICE
S
JTSK
3a. etapa
DOPRAVNÍ ZNAČENÍ
PRAŽSKÉ SLUŽBY