



MĚSTSKÁ ČÁST PRAHA 18
Úřad městské části
Odbor dopravy
Bechyňská 639
199 00 Praha 9 - Letňany



Č. J.: MC18 89723/2025 OD
SP. ZN.: MC18-S 1760/2025 OD
POČET STRAN: 2
POČET PŘÍLOH: 1

VYŘIZUJE: Bc. Barbora Brodská
TEL.: 284028177
E-MAIL: barbora.brodska@letnany.cz

DATUM: 04.09.2025

Opatření obecné povahy

Odbor dopravy ÚMČ Praha 18, Bechyňská 639, Praha 9 (dále OD P18) jako silniční správní úřad, příslušný podle § 40 zákona č. 13/1997 Sb., o pozemních komunikacích (ve znění platných předpisů) a dle ust. § 124 zákona č. 361/2000 Sb., o provozu na pozemních komunikacích a o změně některých zákonů, ve znění pozdějších předpisů (dále jen “zákon o silničním provozu”) dle ust. § 77 zákona o silničním provozu a vyhlášky č. 294/2015 Sb. a Vyhlášky č. 55/2000 Sb., hl. m. Prahy, kterou se vydává Statut hl. m. Prahy, na základě žádosti, kterou podala dne 28.08.2025 společnost ENERGO PRAHA spol. s r.o., U Krčského nádraží 228/15, 142 00 Praha 4, IČO: 62916513 ve věci umístění přechodného dopravního značení a zařízení pro zvláštní užívání komunikací Ouhrabkova a Danielova, se souhlasným stanoviskem Policie ČR, KŘ Policie hl. m. Prahy – odbor služby dopravní policie ze dne 27.08.2025 vydaným pod č. j.: KRPA-269546-2/ČJ-2025-0000DŽ-S 3

vydává

podle ustanovení § 77 odst. 2, zákona č. 361/2000 Sb., zákona o silničním provozu a vyhlášky č. 294/2015 Sb., kterou se provádí zákon o silničním provozu

opatření obecné povahy -

stanovení přechodné úpravy provozu na komunikaci Ouhrabkova a Danielova v Čakovicích

spočívající umístění přechodného DZ a zařízení pro zvláštní užívání komunikací z důvodu obnovy kNN+ (přeložka kNN ve stavbě) v termínu 21.09.2025-30.09.2025 dle přiložené situace, která je nedílnou součástí tohoto stanovení, za níže uvedených podmínek pro jejich realizaci:

1. K osazení dopravního značení a zařízení se vyjádřila Policie ČR, KŘ policie hl. m. Prahy – odbor služby dopravní policie souhlasným stanoviskem ze dne 27.08.2025 vydaným pod č. j.: KRPA-269546-2/ČJ-2025-0000DŽ-S 3 na situaci dopravního značení, které je jedním z dokladů tohoto řízení.
2. Instalace dopravního značení a zařízení bude provedena v souladu s TP 65, 66, 133, s Vyhláškou č. 294/2015 Sb. a v souladu se zákonem o silničním provozu.
3. Dopravní značení a zařízení musí být v reflexním provedení v základní velikosti. Veškeré dopravní značení bude osazeno na odpovídajících nosičích. Umístěním dopravního značení nesmí být narušeno vnímání dopravní situace na komunikacích.



MĚSTSKÁ ČÁST PRAHA 18
Úřad městské části
Odbor dopravy
Bechyňská 639
199 00 Praha 9 – Letňany

4. OD P18 si vyhrazuje právo toto stanovení místní úpravy provozu na pozemních komunikacích změnit, upravit, doplnit, popřípadě zrušit, bude-li si to vyžadovat veřejný zájem nebo v případě, že dopravní značení bude umístěno v rozporu se stanovenými podmínkami.
5. Instalace přechodného dopravního značení bude provedena vždy nejpozději v den zahájení prací na příslušné komunikaci.
6. Dopravní opatření bude koordinováno se stávajícím dopravním opatření pro výstavbu bytového domu.

Odůvodnění

OD P18 jako silniční správní úřad, příslušný podle § 40 zákona č. 13/1997 Sb., o pozemních komunikacích (ve znění platných předpisů) a dle ust. § 124 zákona o silničním provozu dle ust. § 77 zákona o silničním provozu a vyhlášky č. 294/2015 Sb., kterou se provádí zákon o silničním provozu a Vyhlášky č. 55/2000 Sb., hl. m. Prahy, kterou se vydává Statut hl. m. Prahy, zahájil řízení, na základě žádosti, kterou podala dne 28.08.2025 společnost ENERGO PRAHA spol. s.r.o., U Krčského nádraží 228/15, 142 00 Praha 4, IČO: 62916513, která na základě plné moci zastupuje společnost PREdistribuce, a.s., Svornosti 3199/19a, 150 00 Praha 5, IČO: 62916513, ve věci umístění přechodného dopravního značení zařízení pro zvláštní užívání komunikací Ouhrabkova a Danielova v k.ú. Čakovice z důvodu obnovy kNN+ (přeložka kNN ve stavbě) v termínu 21.09.2025-30.09.2025. K osazení dopravního značení zařízení se vyjádřila Policie ČR, KŘ policie hl. m. Prahy – odbor služby dopravní policie souhlasným stanoviskem ze dne 27.08.2025 vydaným pod č. j.: KRPA-269546-2/ČJ-2025-0000DŽ-S 3.

Toto opatření obecné povahy dle ust. § 77, odst. 5 zákona o silničním provozu nabývá účinnosti pátým dnem ode dne jeho zveřejnění.

Poučení o opravném prostředku

Ve smyslu ust. § 77, odst. 5 zákona o silničním provozu, opatření obecné povahy nabývá účinnosti pátým dnem ode dne jeho zveřejnění. Ve smyslu ust. § 173 odst. 2, zák. 500/2004 Sb., správního řádu, ve znění pozdějších předpisů, proti opatření obecné povahy nelze podat žádný opravný prostředek. Ve smyslu ust. § 101 a násl. „soudního řádu správního“ je možný přezkum u soudu.

„otisk úředního razítka“

Ing. Kristýna Šilhavá
vedoucí odboru dopravy
„podepsáno elektronicky“

Obdrží:

ENERGO PRAHA spol. s.r.o., U Krčského nádraží 228/15, 142 00 Praha 4

Dotčený orgán:

Policie ČR, KŘ policie hl. m. Prahy – OSDP, Kongresová 2, Praha 4



Na vědomí

Technická správa komunikací, Veletržní 1623/24, 170 00 Praha 7

Úřední deska:

ÚMČ Praha – Čakovice

ÚMČ Praha 18

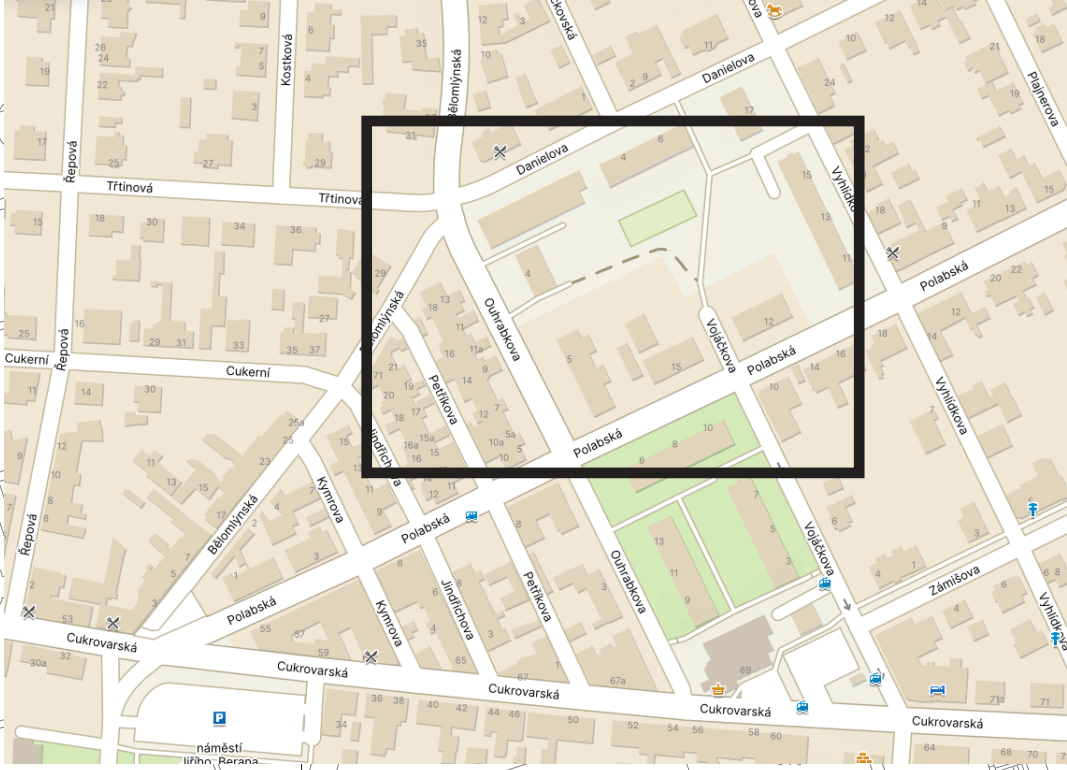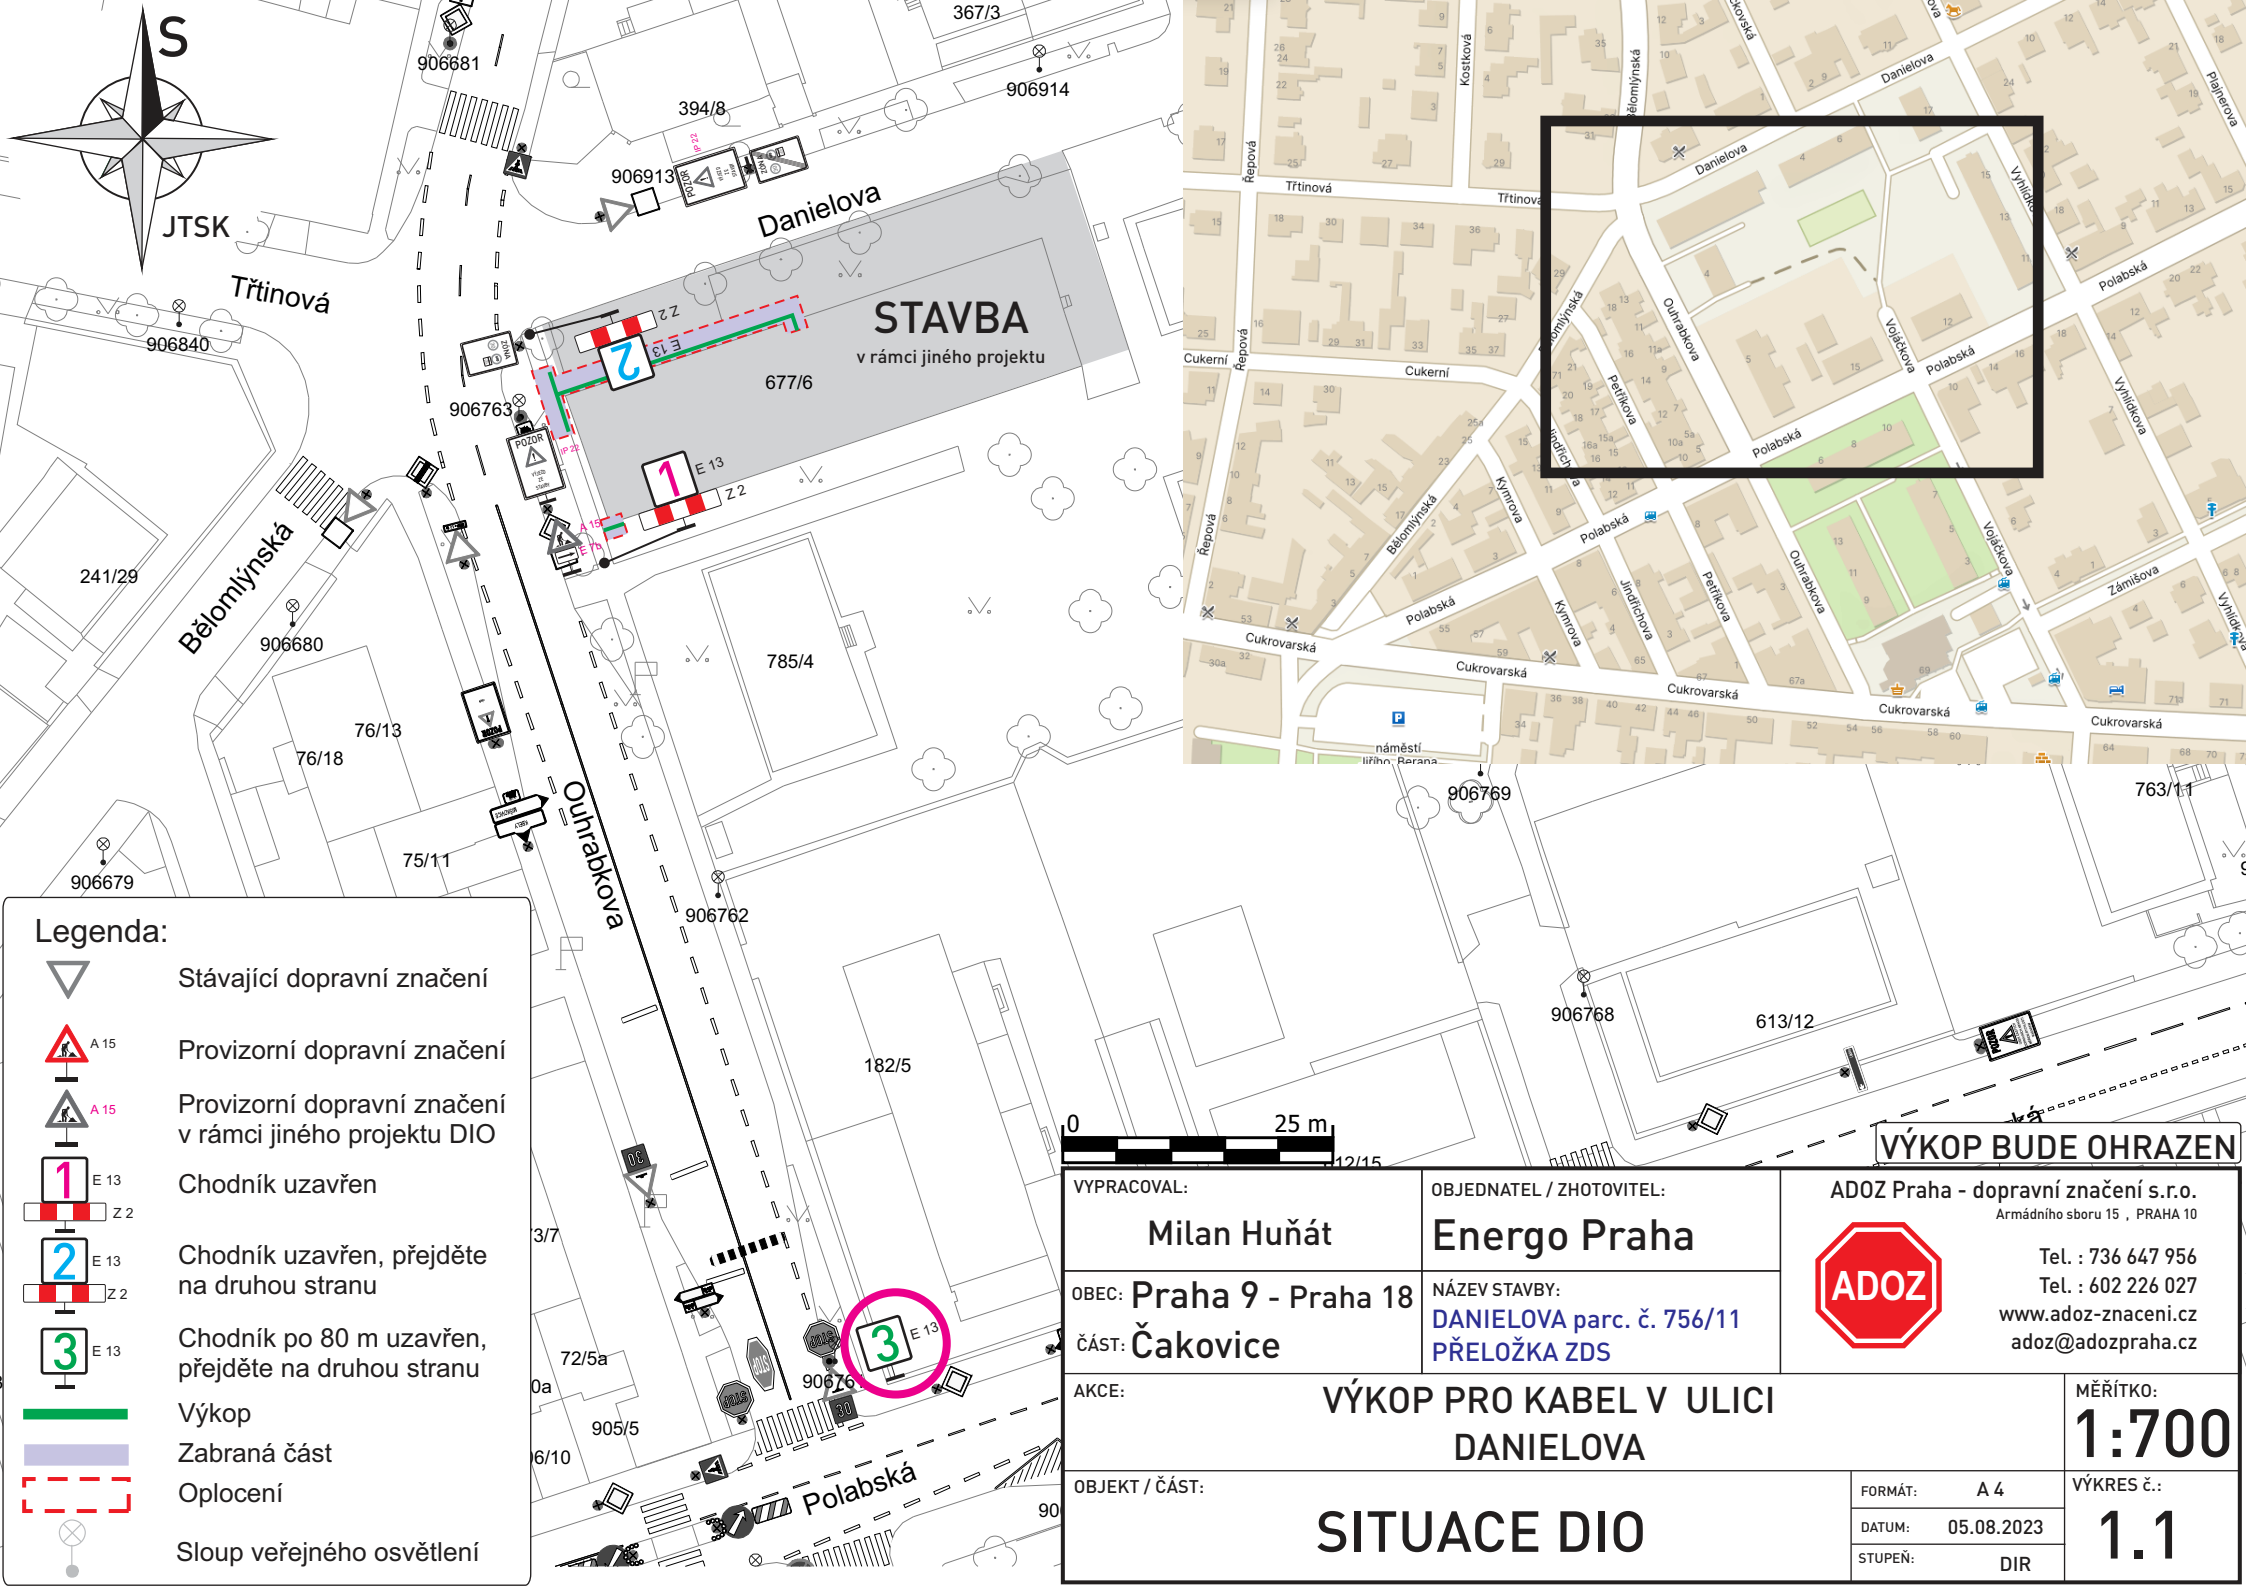

Legenda:

- Stávající dopravní značení
- Provizorní dopravní značení
- Provizorní dopravní značení v rámci jiného projektu DIO
- Chodník uzavřen
- Chodník uzavřen, přejděte na druhou stranu
- Chodník po 80 m uzavřen, přejděte na druhou stranu
- Výkop
- Zabraná část
- Oplocení
- Sloup veřejného osvětlení



VYPRACOVAL:		OBJEDNATEL / ZHOTOVITEL:		ADOZ Praha - dopravní značení s.r.o. Armádního sboru 15 , PRAHA 10	
Milan Huňát		Energo Praha		 Tel. : 736 647 956 Tel. : 602 226 027 www.adoz-znacení.cz adoz@adozpraha.cz	
OBEC: Praha 9 - Praha 18		NÁZEV STAVBY: DANIELOVA parc. č. 756/11 PŘELOŽKA ZDS			
ČÁST: Čakovice					
AKCE:		VÝKOP PRO KABEL V ULICI DANIELOVA			MĚŘÍTKO: 1:700
OBJEKT / ČÁST:		SITUACE DIO		FORMÁT: A 4	VÝKRES č.: 1.1
				DATUM: 05.08.2023	
				STUPEŇ: DIR	