LUSMIA DZ, s.r.o. V dolině 1515/1b, 101 00 Praha 10 Korespondenční adresa : Cyprichova 701/11, 149 00 Praha 4			
investor :	**CETIN, a.s.** Českomoravská 2510/19, 190 00 Praha 9	dodavatel :	**MT-Uppon s.r.o.** Štěpařská 980/17, 152 00 Praha 5
akce :	Výkop opt.sítě el.komunikací ul. Pšovanská, Třeboradice	č.zak. : 25026	6.2.Situace PD DIO
datum :	27.05.2025	vypracoval :	Lukáš Balcárek
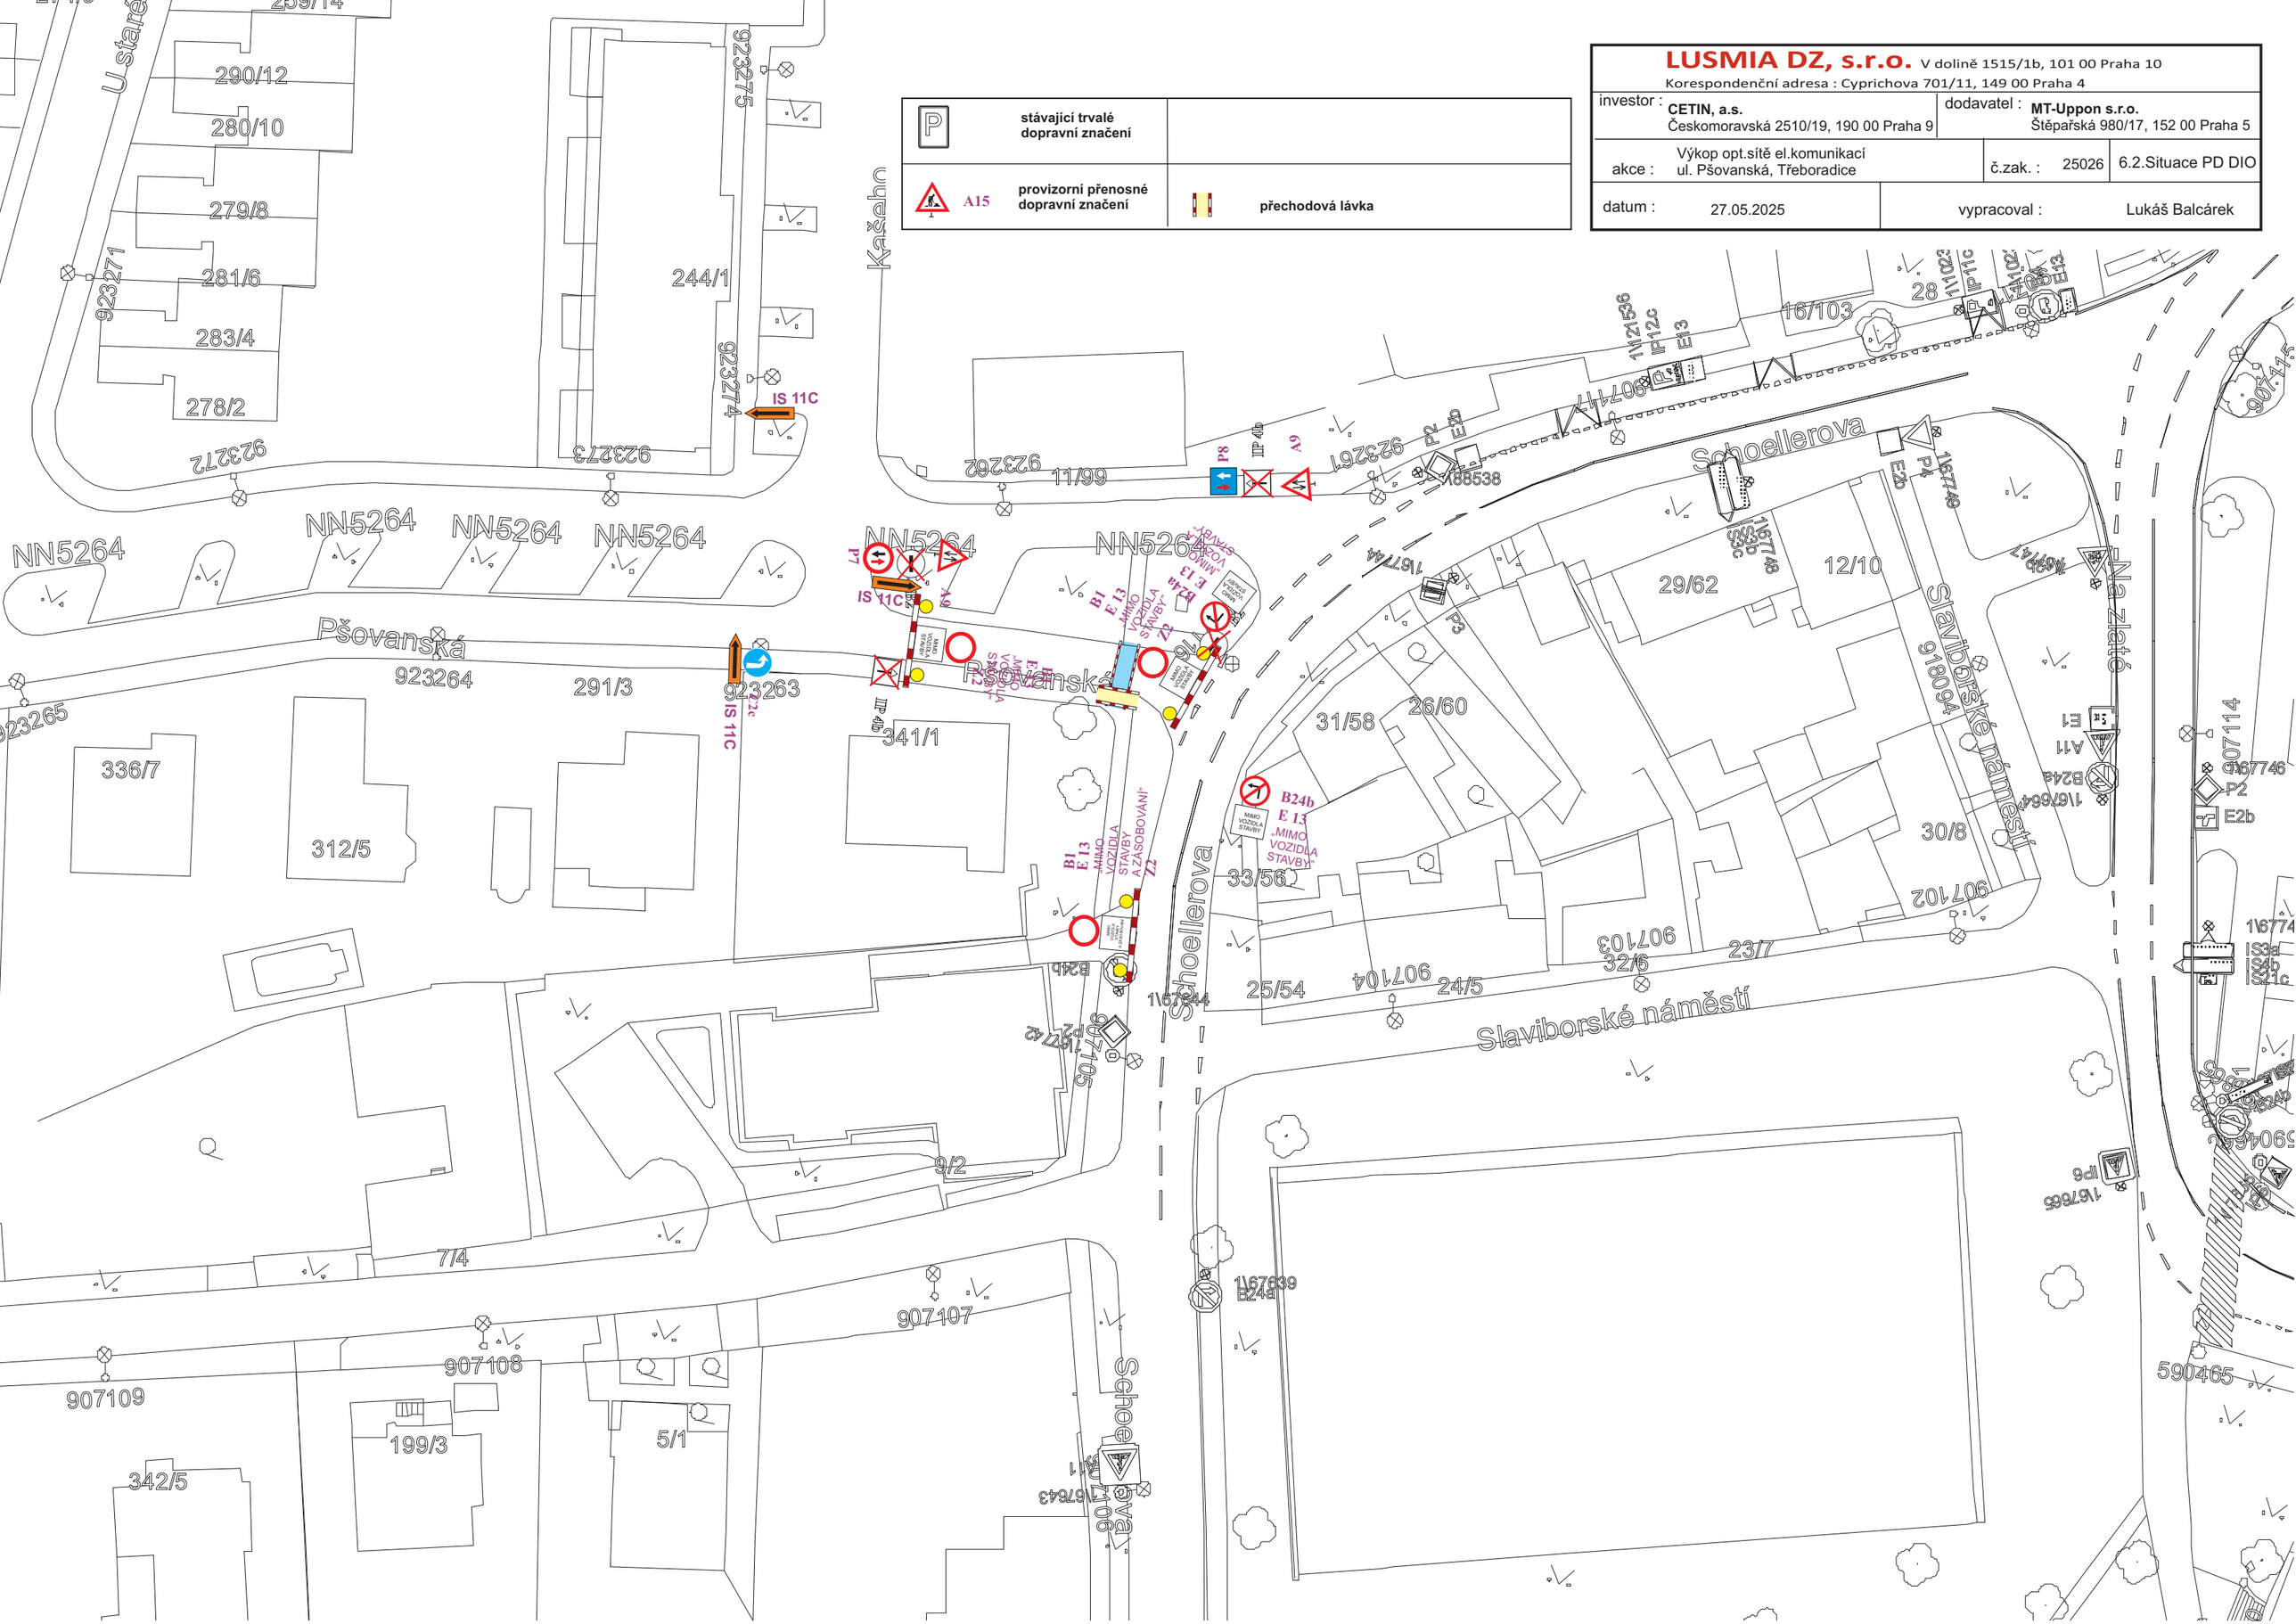
P	**stávající trvalé dopravní značení**		
A15	**provizorní přenosné dopravní značení**		**přechodová lávka**