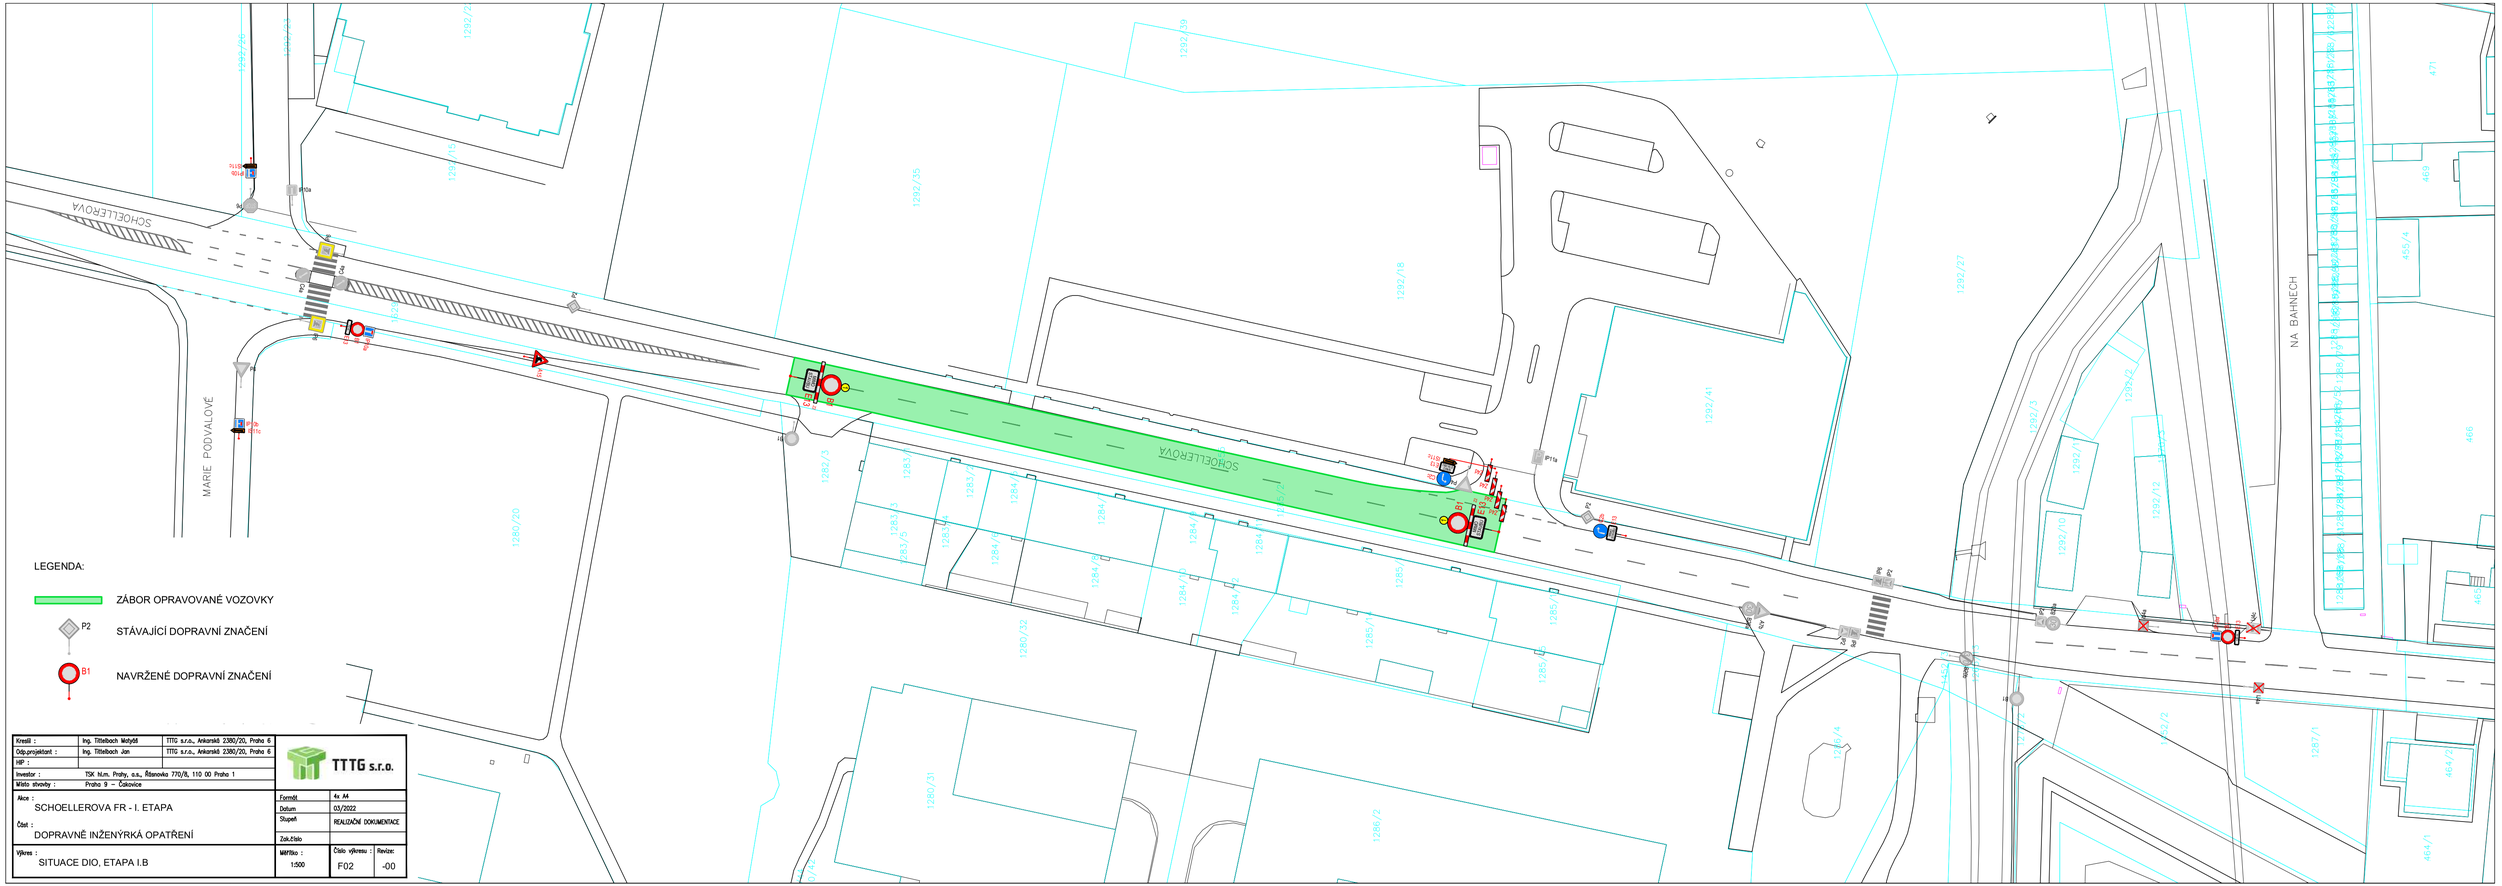

Kreslil :	Ing. Tittelbach Matyáš	TTTG s.r.o., Ankarská 2380/20, Praha 6	TTTG s.r.o.
Odp.projektant :	Ing. Tittelbach Jan	TTTG s.r.o., Ankarská 2380/20, Praha 6	
HIP :			
Investor :	TSK hl.m. Prahy, a.s., Řásnovka 770/8, 110 00 Praha 1		
Místo stavby :	Praha 9 – Čakovice		
Akce : SCHOELLEROVA FR - I. ETAPA		Formát:	4x A4
		Datum	03/2022
Část : DOPRAVNĚ INŽENÝRKÁ OPATŘENÍ		Stupeň	REALIZAČNÍ DOKUMENTACE
		Zak.číslo	
Výkres : SITUACE DIO, ETAPA I.B		Měřítko : 1:500	Číslo výkresu : F02 / Revize: -00