



**MĚSTSKÁ ČÁST PRAHA 18**  
**Úřad městské části**  
**Odbor dopravy**  
**Bechyňská 639**  
**199 00 Praha 9**

# MC18X00D79QD

Č. J.: MC18 8631/2021 OD  
SP. ZN.: MC18-S 524/2021/OD/Ši

VYŘIZUJE: Ing. Kristýna Šilhavá  
TEL.: 284028176  
E-MAIL: kristyna.silhava@letnany.cz

DATUM: 08. 04. 2021

## VEŘEJNÁ VYHLÁŠKA

### **Oznámení o návrhu opatření obecné povahy pro stanovení místní úpravy provozu na pozemních komunikacích a výzva k uplatnění připomínek a námitek.**

Odbor dopravy ÚMČ Praha 18 (dále OD P18) jako silniční správní úřad, příslušný podle § 40, odst. 5 zákona č. 13/1997 Sb., o pozemních komunikacích (ve znění platných předpisů) a dle ust. § 124 odst. 6 zákona č. 361/2000 Sb., provozu na pozemních komunikacích a o změně některých zákonů, ve znění pozdějších předpisů (*dále jen „zákon o silničním provozu“*) zahájil řízení o návrhu obecné povahy podle ust. § 171 a násl. § 173 zákona č. 500/2004 Sb., správní řád, ve znění pozdějších předpisů, (*dále jen „správní řád“*) a podle ust. § 77 odst. 1 písm. c) zákona o silničním provozu a vyhlášky č. 30/2001 Sb., kterou se provádí zákon o silničním provozu, na základě žádosti, kterou podal dne 23. 03. 2021, pan **Lukáš Pučálík**, nar. 22. 05. 1977, Údolní 15, 267 18 Hlásná Třebaň, ve věci umístění přechodného DZ pro zvláštní užívání komunikace Za Tratí v k. ú. Třeboradice pro potřeby filmování.

OD P18 předkládá návrh opatření obecné povahy pro

#### **stanovení úpravy provozu na komunikaci Za Tratí v Praze Třeboradicích**

spočívající v instalaci přechodného dopravního značení, záboru a dočasného přesunu autobusové zastávky pro potřeby filmování v termínu **28. 04. 2021 – 03. 05. 2021** dle přiložené dokumentace, která je nedílnou součástí tohoto stanovení, za níže uvedených podmínek pro jejich realizaci:

1. K osazení dopravního značení a zařízení se vyjádřila Policie ČR, KŘ policie hl. m. Prahy – odbor služby dopravní policie souhlasným stanoviskem ze dne 08. 04. 2021 vydaném pod č. j.: KRPA-84379-1/ČJ-2021-0000 DŽ, k situaci dopravního značení, které je jedním z dokladů tohoto řízení.
2. Instalace svislého a vodorovného dopravního značení bude provedena v souladu s ČSN EN 12899-1 Přechodné svislé dopravní značení – část 1: Přechodné dopravní značky (včetně změny Z1), ČSN 01 8020 - Dopravní značky na pozemních komunikacích (včetně jejich změn) a v souladu s TP 65 - Zásady pro dopravní značení na pozemních komunikacích 2 vydání v souladu se zák. 361/2000 Sb., o provozu na pozemních komunikacích (ve znění pozdějších zákonů).
3. Dopravní značky musí být v reflexním provedení v základní velikosti. Veškeré dopravní značení bude osazeno na odpovídajících nosičích. Umístěním dopravního značení nesmí být narušeno vnímání dopravní situace na komunikacích.
4. OD P18 si vyhrazuje právo toto stanovení místní úpravy provozu na pozemních komunikacích změnit, upravit, doplnit, popřípadě zrušit, bude-li si to vyžadovat veřejný zájem nebo v případě, že dopravní značení bude umístěno v rozporu se stanovenými podmínkami.

IČ : 00231321  
DIČ : CZ00231321

Úřad MČ Praha 18 – telefon/fax :  
ústředna: 284 028 111  
fax : 284 028 225

Odbor dopravy  
Telefon vedoucí: 284 028 185  
E-mail: Miroslav.strasil@letnany.cz

5. Instalace dopravního značení bude provedena v termínu od 21. 04. 2021.

V souladu s ust. § 172 odst. 4 správního řádu, může kdokoli k návrhu uplatnit písemné připomínky, jestliže se domnívá, že jeho práva a povinnosti mohou být tímto opatřením přímo dotčeny. V souladu s dikcí ust. § 172 odst. 5 správního řádu mohou k tomuto návrhu podat písemné odůvodněné námitky vlastníci nemovitostí, jejichž práva, povinnosti nebo zájmy mohou být tímto návrhem přímo dotčeni. Připomínky a námitky proti návrhu je možno podat k ÚMČ Praha 18 OD, Bechyňská 639, Praha 9 – Letňany.

OD P18 ve smyslu ust. § 172 odst. 1 správního řádu

### **v y z ý v á**

dotčené osoby, aby k návrhu opatření obecné povahy podávaly připomínky nebo námitky, a to ve lhůtě **do 10 dnů ode** dne zveřejnění tohoto návrhu.

### **O d ů v o d n ě n í**

Návrh na stanovení úpravy provozu na komunikaci Za Tratí, předkládá na základě žádosti, kterou podal dne 23. 03. 2021, pan Lukáš Pučalík, nar. 22. 05. 1977, Údolní 15, 267 18 Hlásná Třebaň, který zastupuje společnost Partnership Pictures s. r. o., Jordan Studios, Beranových 823, Praha 9 Letňany, IČO: 25789759, ve věci umístění přechodného DZ pro zvláštní užívání komunikace Za Tratí v k. ú. Třeboradice pro potřeby filmování v termínu 28. 04. 2021 – 03. 05. 2021.

K osazení dopravního značení a zařízení se vyjádřila Policie ČR, KŘ policie hl. m. Prahy – odbor služby dopravní policie souhlasným stanoviskem ze dne 08. 04. 2021 vydaném pod č. j.: KRPA-84379-1/ČJ-2021-0000 DŽ. Souhlasným stanoviskem si vyjádřil ROPID dne 12. 03. 2021.

Miroslav Stražil  
vedoucí odboru dopravy  
UMČ Praha 18

#### Obdrží:

Lukáš Pučalík, Údolní 15, Hlásná Třebaň

#### Dotčený orgán:

MČ Praha Čakovice, nám. 25. března 121, Praha Čakovice  
Policie ČR, KŘ policie hl. m. Prahy – OSDP, Kongresová 2, Praha 4  
ROPID, Rytířská 406, Praha 1

#### Úřední deska:

UMČ Praha - Čakovice

Police České republiky  
Krajské ředitelství policie hl. m. Prahy  
Odbor služby dopravní policie  
140 00 Praha 4, Kongresová 2




Č.j. MPA-84379-1 /ČJ-2021-0000DŽ  
Direkt.

plk. Mgr. Jiří Dušek  
vedoucí odboru

08-04-2021 z.r. Jpt. Bc. Gabriela Hejská

Souhlasné stanovisko ve smyslu  
§ 25 odst. 6c), zák. č. 13/1997 Sb. a  
§ 77 odst. 1c), zák. č. 361/2000 Sb.

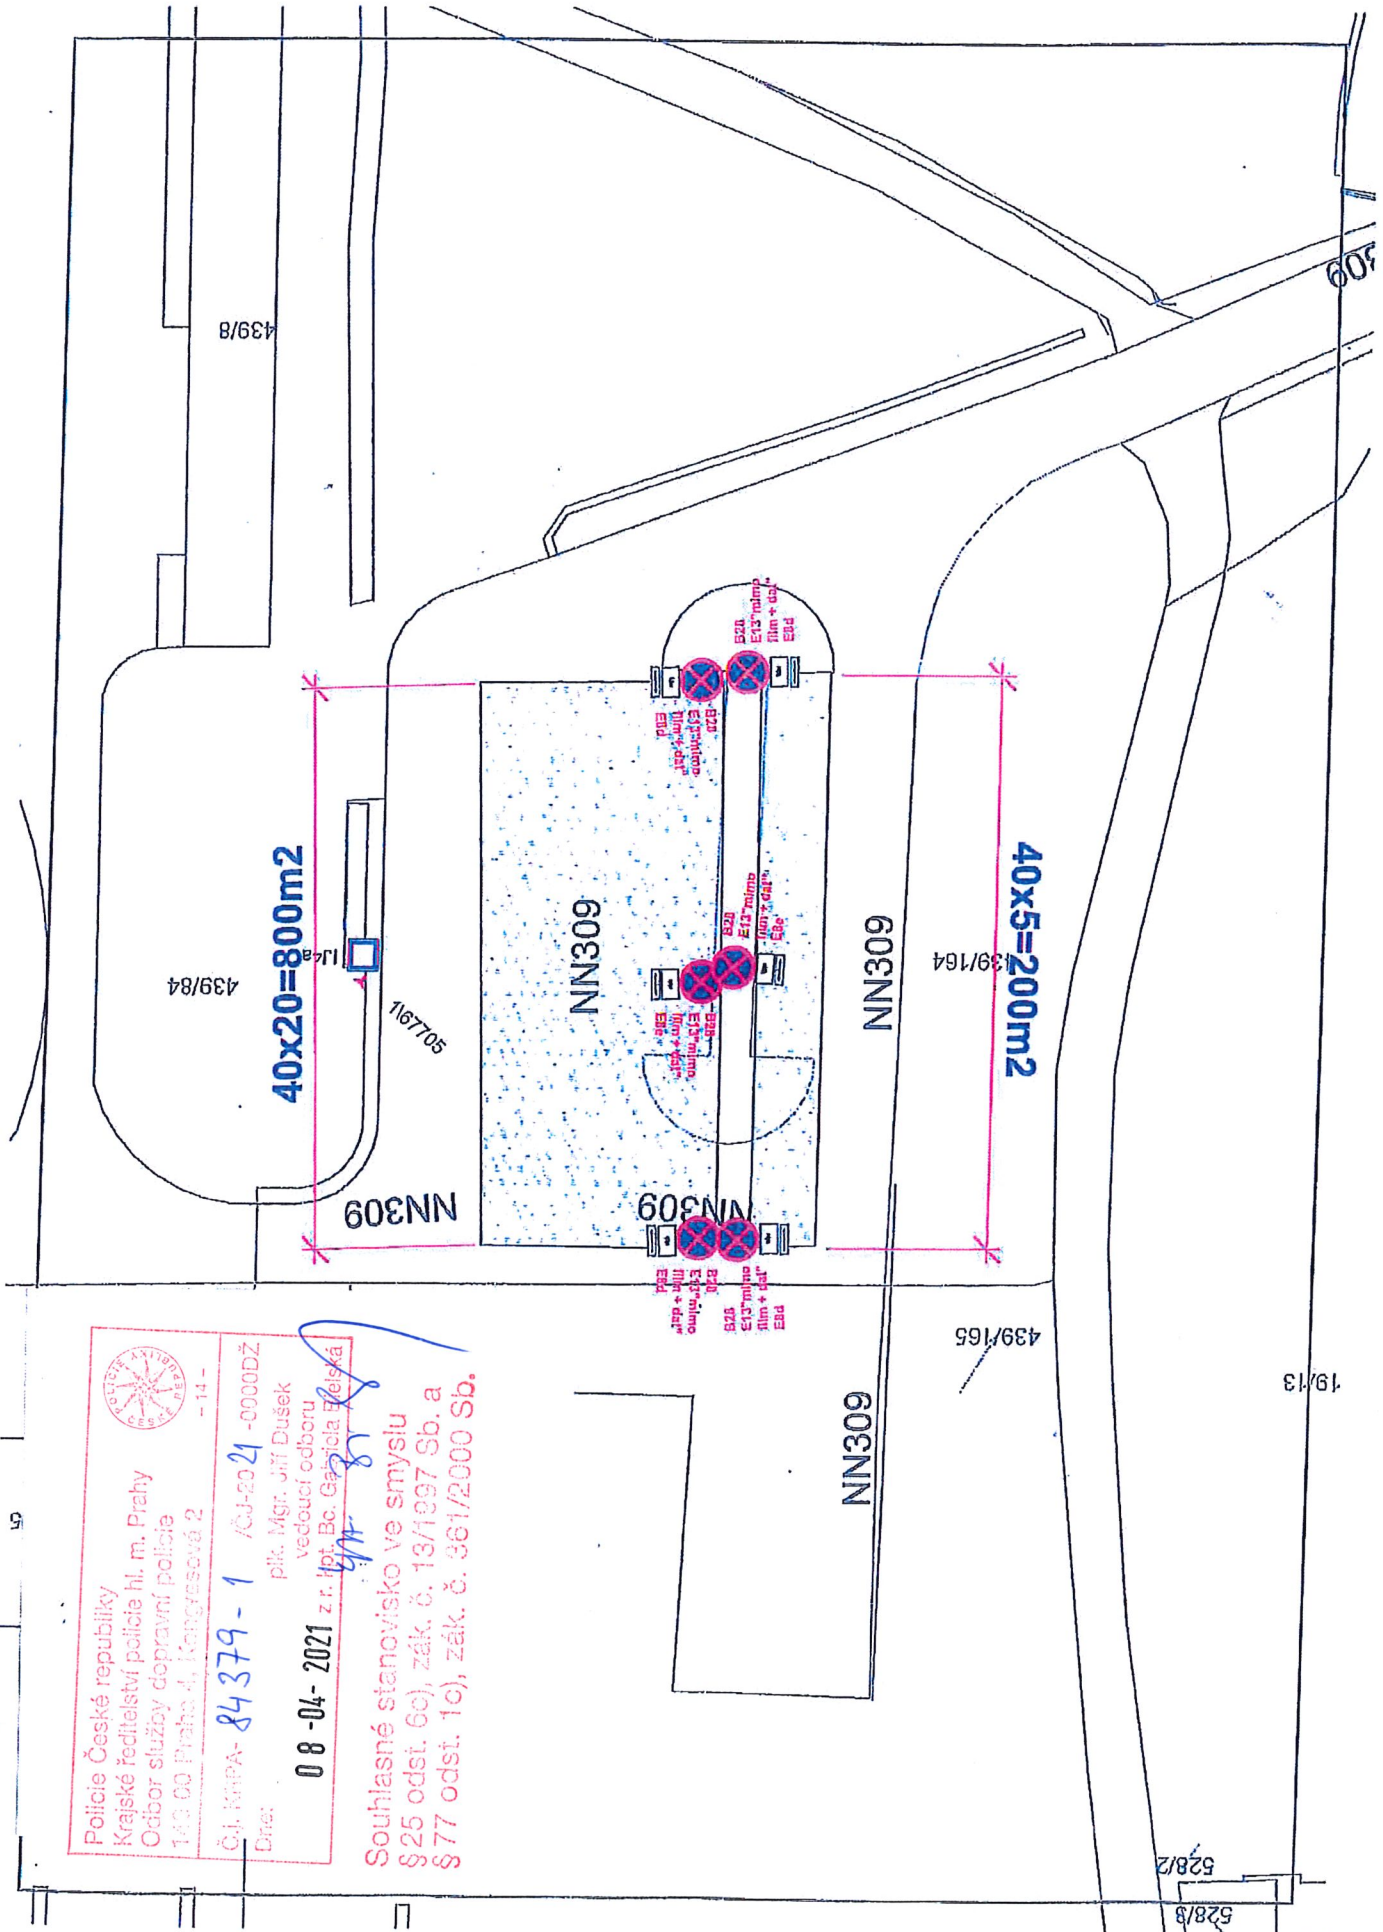

Měřítko: 1:500
   
 Formát: A3


Policie České republiky
   
 Krajské ředitelství policie hl. m. Prahy
   
 Odbor služeb dopravní policie
   
 146 00 Praha 4, Karpasová 2
   
 Čj. m. p. A- 84379-1 /ČJ-20 21 -0000DŽ - 14 -
   
 Dne: 08-04-2021
   
 plk. Mgr. Jiří Dušek
   
 Vedoucí odboru
   
 z. r. Bc. Gabriela Telšská

Souhlasné stanovisko ve smyslu
   
 § 25 odst. 6c) zák. č. 134/097 Sb. a
   
 § 77 odst. 1c) zák. č. 361/2000 Sb.

**2 x NÁHRADNÍ**
  
**AUTOBUSOVÁ ZASTÁVKA**
  
**12m x 3m**
  
**NÁSTUPIŠTĚ BUDE**
  
**ZPEVNĚNO**

Teplárna Třeboradice

Dočasné zrušení autobusové zastávky

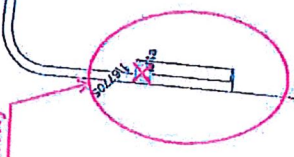

Detaili vybraných DZ:
   
**POZOR**
  
 ZASTÁVKA BUS V JIŽNÍM PRUHU

**Legenda:**
  
 Navržené přechodné svítlé dopravní značení
   
 Stávající svítlé dopravní značení
   
 Náhradní autobusové zastávky
   
 Směr jízdy

