


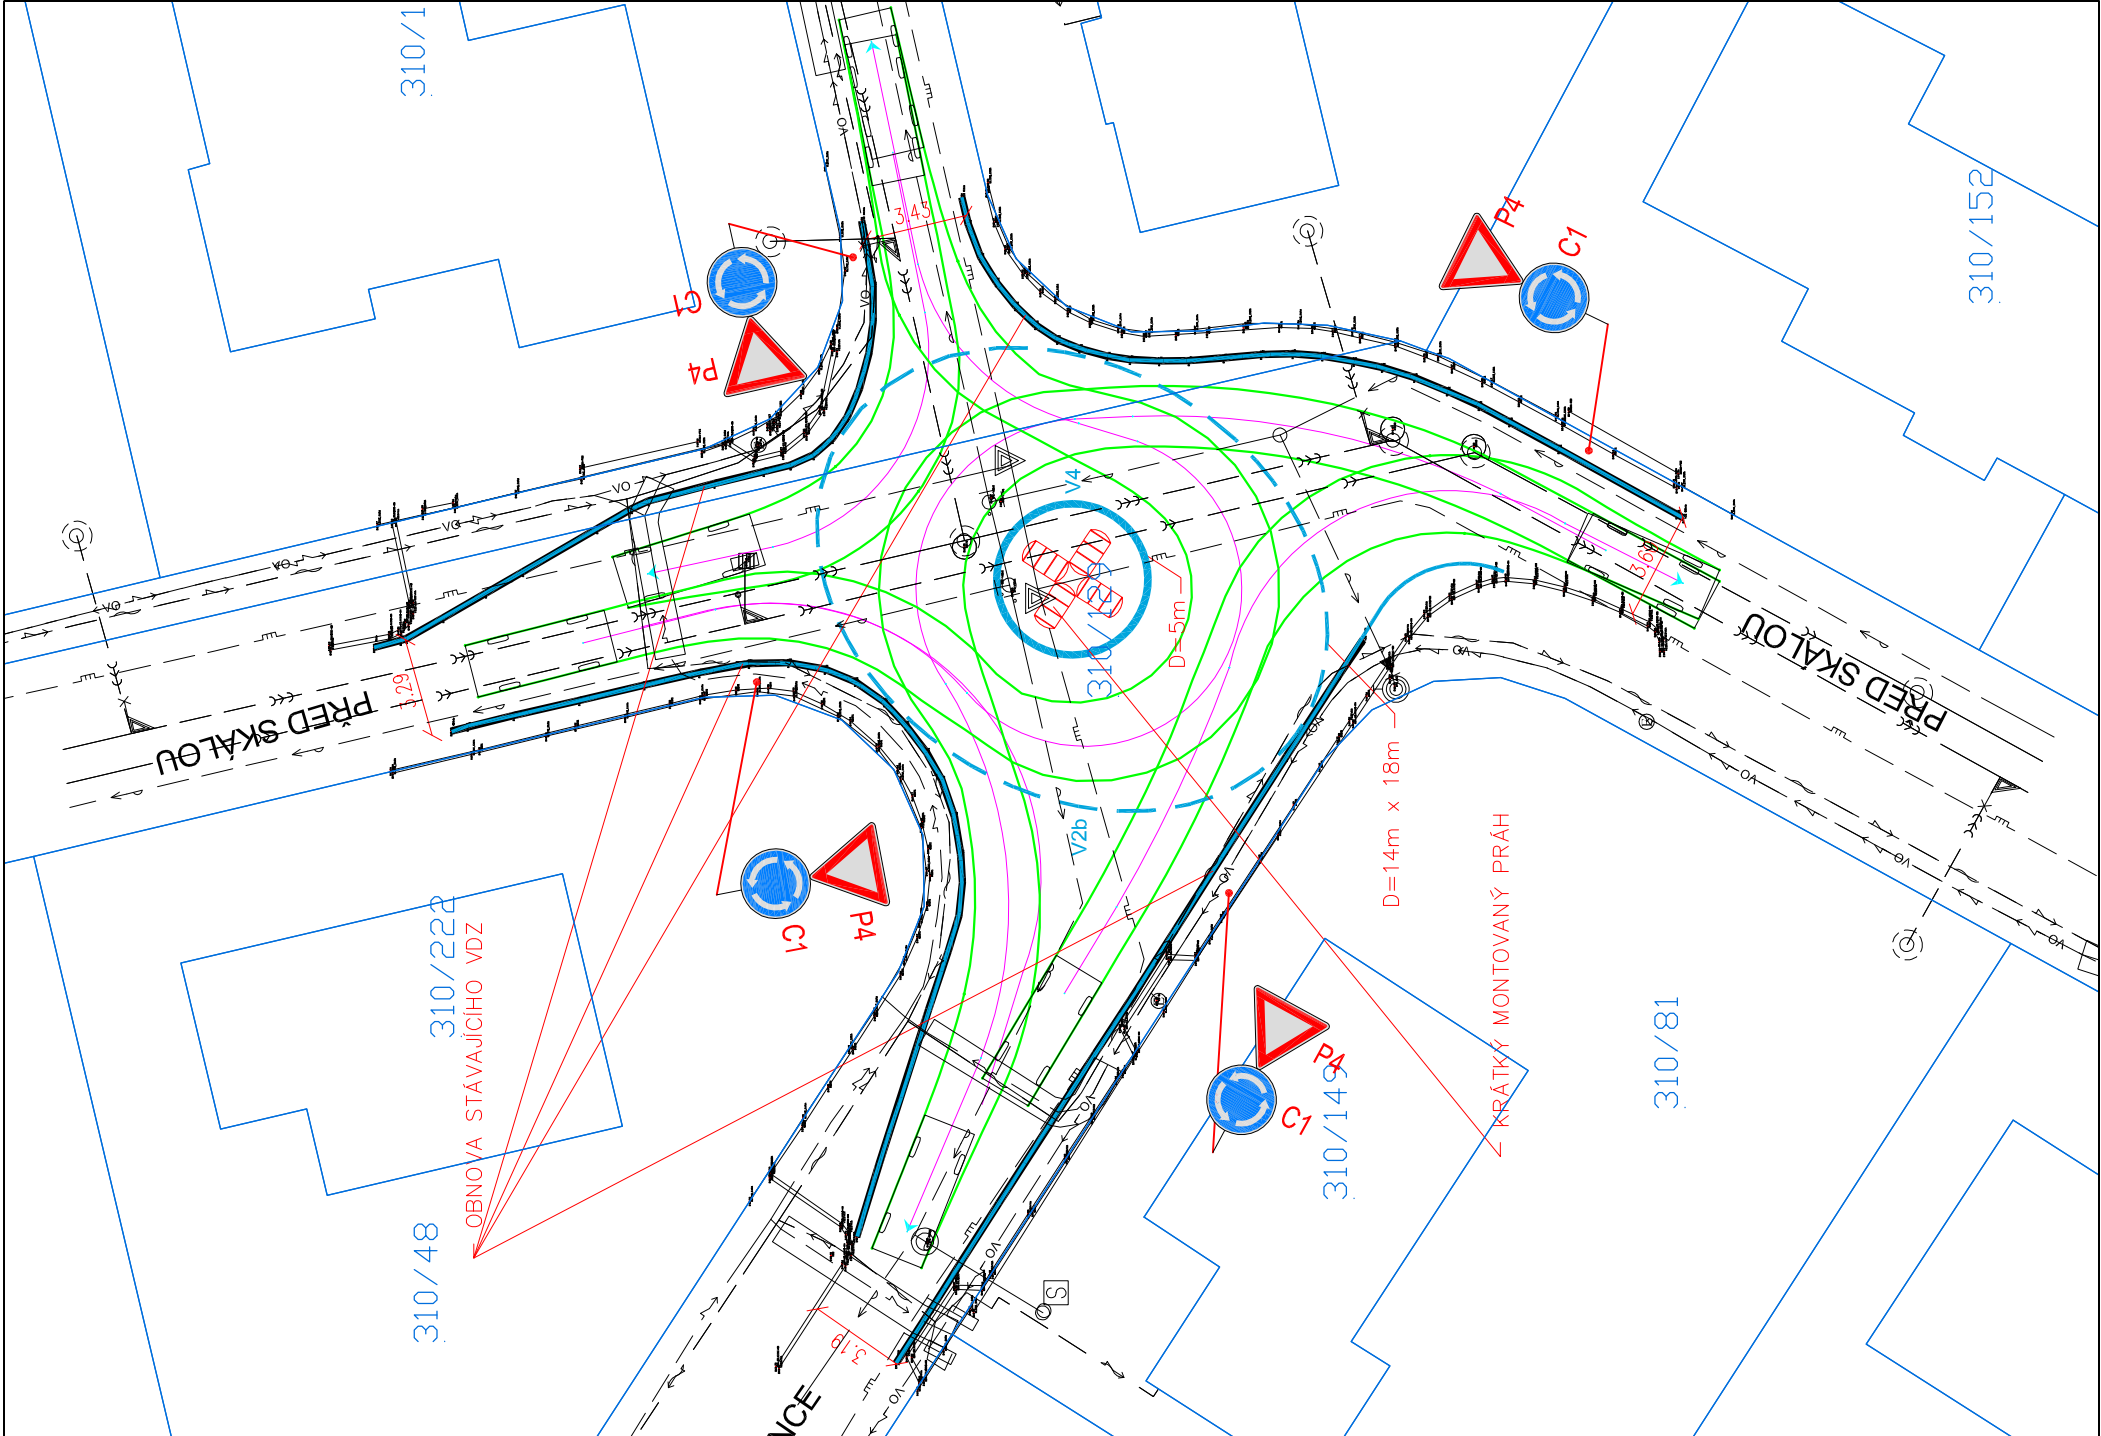

LEGENDA:

- SO 100



KOMUNIKACE A ZPEVNĚNÉ PLOCHY
- NOVÝ STAV
- STÁVAJÍCÍ STAV DLE ZAMĚŘENÍ
- KATASTRÁLNÍ MAPA
- NOVÉ VODOROVNÉ DOPRAVNÍ ZNAČENÍ
- NOVÉ SVISLÉ DOPRAVNÍ ZNAČENÍ

- — — — —
- KABELOVÉ SDĚLOVACÍ VEDENÍ
- — — — —
- KABELOVÉ VEDENÍ SILNOPROUD 22kV
- — — — —
- KABELOVÉ VEDENÍ SILNOPROUD 1kV
- — — — —
- KABELOVÉ VEDENÍ VO
- — — — —
- KANALIZACE DEŠŤOVÁ
- — — — —
- KANALIZACE SPLAŠKOVÁ
- — — — —
- PLYNOVOD STL
- — — — —
- PLYNOVOD VTL
- — — — —
- VODOVOD
- — — — —
- TEPLOVOD
- — — — —
- STOŽÁR VO



O1
Width : 1.76
Track : 1.76
Lock to Lock Time : 6.00
Steering Angle : 36.1

DETAIL KRÁTKÉHO PRAHU:

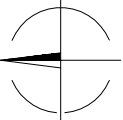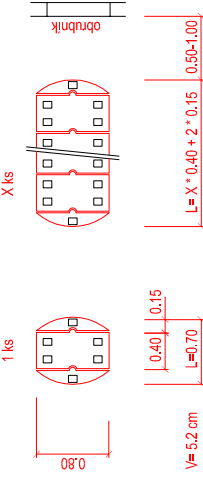

POZN.: ZÁKRESY INŽENÝRSKÝCH SÍTÍ V DOKUMENTACI SLOUŽÍ POUZE PRO POTŘEBY PROJEKTOVÉ. SKUTEČNÝ PRŮBĚH JE NUTNO PŘED ZAHÁJENÍM STAVBY ZA PŘÍTOMNOSTI JEDNOTLIVÝCH SPRÁVCŮ NECHAT VYTÝČIT.

Výškový systém BpV
Souřadnicový systém JTSK

INVESTOR		MČ PRAHA ČAKOVICE – MÍŠKOVICE		pro-consult s.r.o.	
MÍSTO STAVBY		MČ PRAHA ČAKOVICE – MÍŠKOVICE		KANCELÁŘ: Jan Kovcová 1055/13, Praha 7 +420 266 712 288 jmeno.prijmeni@proconsult.design www.proconsult.design	
ODPOVĚDNÝ PROJEKTANT		PETR COUFAL		TEL: E-MAIL: WEBSITE:	
VYPRACOVAL		PETR COUFAL		STUPEŇ DOKUMENTACE	
KONTROLOVAL		ING. DAVID BARTŮŠEK		DDZ	
NÁZEV AKCE		MČ PRAHA ČAKOVICE OK K HÁRUNCCE x PŘED SKÁLOU		DATUM	
				04/2025	
				MĚŘITKO	
				1 : 250	
				POČET FORMÁTŮ	
				2 x A4	
				ČÍSLO ZAKÁZKY	
				017/2025	
NÁZEV OBJEKTU		ČÍSLO KOPIE		ČÁST DOKUMENTACE	
NÁZEV PŘÍLOHY		SITUACE DDZ		ČÍSLO PŘÍLOHY	