



**MĚSTSKÁ ČÁST PRAHA 18**  
**Úřad městské části**  
**Odbor dopravy**  
**Bechyňská 639**  
**199 00 Praha 9**



Č. J.: MC18 60986/2026 OD  
SP. ZN.: MC18-S 1275/2026 OD  
POČET STRAN: 2  
VYŘIZUJE: Miroslav Stražil  
TEL.: 284028185  
E-MAIL: miroslav.strasil@letnany.cz

DATUM: 08.07.2026

### **Opatření obecné povahy**

Odbor dopravy ÚMČ Praha 18, Bechyňská 639, Praha 9 (dále OD P18) jako silniční správní úřad, příslušný podle § 40 zákona č. 13/1997 Sb., o pozemních komunikacích (ve znění platných předpisů) a dle ust. § 124 zákona č. 361/2000 Sb., o provozu na pozemních komunikacích a o změně některých zákonů, ve znění pozdějších předpisů (dále jen "zákon o silničním provozu") a Vyhlášky č. 55/2000 Sb., Hl. m. Prahy, kterou se vydává Statut hl. m. Prahy a podle ust. § 77, zákona o provozu na pozemních komunikacích, na základě žádosti o vydání povolení umístění DZ pro objízdnou trasu, kterou podala dne 30.06.2026, spol. 3K značky, s.r.o., Jiráskova 1519, Říčany, IČO: 25056271, ve věci umístění přechodného DZ, pro objízdnou trasu po komunikacích v MČ Praha Miškovice, z důvodu provedení stavby „Oprava povrchu komunikace K Cihelně“ v k. ú. Veleň.

### **Vydává**

**stanovení přechodné úpravy provozu na místních komunikacích NN 317, Všetatská a Polabská**  
v k. ú. Čakovice a Miškovice

spočívající v umístění přechodného svíslého DZ IS11b, IS11c pro objízdnou trasu po komunikacích v MČ Praha Miškovice v termínu **03.08.2026 – 14.08.2026**, dle přiložené dokumentace, která je nedílnou součástí tohoto stanovení, za níže uvedených podmínek pro jejich realizaci:

1. K osazení přechodného dopravního značení se vyjádřila Policie ČR, KŘ policie hl. m. Prahy – odbor služby dopravní policie, souhlasným stanoviskem č.j.: KRPA-219992-1/ČJ-2026-0000DŽ ze dne 03.07.2026, k situaci dopravního značení, které je jedním z dokladů tohoto řízení.
2. Instalace přechodného svíslého dopravního značení bude provedena žadatelem, podle vydaného stanovení DZ a v souladu s ČSN 01 8020 - Dopravní značky na pozemních komunikacích (včetně jejich změn) a v souladu s TP 66 - Zásady pro přenosné dopravní značení na pozemních komunikacích v souladu s vyhláškou č. 294/2015 Sb., kterou se provádí zákon o silničním provozu (ve znění pozdějších zákonů).
- 3. Pro objízdnou trasu zůstává v platnosti stávající dopravní značení, zejména povolená tonáž vozidel.**
4. Dopravní značky musí být v reflexním provedení v základní velikosti. Veškeré dopravní značení bude osazeno na odpovídajících nosičích. Umístěním dopravního značení nesmí být narušeno vnímání dopravní situace na ostatních komunikacích.
5. OD P18 si vyhrazuje právo toto stanovení místní úpravy provozu na pozemních komunikacích změnit, upravit, doplnit, popřípadě zrušit, bude-li si to vyžadovat veřejný zájem nebo v případě, že dopravní značení bude umístěno v rozporu se stanovenými podmínkami.

### **Odůvodnění**

OD P18 jako silniční správní úřad, příslušný podle § 40 zákona č. 13/1997 Sb., o pozemních komunikacích (ve znění platných předpisů) a dle ust. § 124 zákona č.361/2000 Sb., o provozu na pozemních komunikacích a o změně některých zákonů, ve znění pozdějších předpisů (dále jen "zákon o silničním provozu") zahájil řízení o návrhu obecné povahy podle ust. § 77, zákona o provozu na pozemních komunikacích, na základě žádosti o vydání rozhodnutí pro vydání povolení umístění DZ pro objízdnu trasu, kterou podal dne 30.06.2026, spol. 3K značky, s.r.o., Jiráskova 1519, Říčany, IČO: 25056271, která zastupuje na základě plné moci investora stavby Krajská správa a údržba silnic Středočeského kraje, po, Zborovská 81/11, Praha 5, IČO: 00066001, ve věci umístění přechodného DZ IS11b a IS11c pro objízdnu trasu po komunikacích v MČ Praha Miškovice v termínu 03.08.2026 – 14.08.2026, z důvodu provedení stavby „Oprava povrchu komunikace K Cihelně“ v k. ú. Veleň. Žadatel k žádosti připojil stanovisko Policie ČR, KŘP hl. m. Prahy – odbor služby dopravní policie vydaném pod č.j.: KRPA-219992-1/ČJ-2026-0000DŽ ze dne 03.07.2026.

**OD P18 se dotázal správce a majitele komunikací pro objízdnu trasu MČ Praha 18 a TSK hl.m. Praha a dostal elektronický souhlas za dodržení podmínek pro realizaci týkající se povolené tonáže vozidel.**

### **Poučení o opravném prostředku**

Opatření obecné povahy nabývá účinnosti pátým dnem po dni vyvěšení podle ustanovení ust. § 77 odst. 5) zákona o silničním provozu ve znění pozdějších předpisů, v platném znění. Ve smyslu ustanovení § 173 odst. 2 zákona č. 500/2004 Sb., správní řád, proti opatření obecné povahy nelze podat řádný opravný prostředek. Ve smyslu ustanovení § 101a zákona č. 150/2002 Sb., soudní řád správní, ve znění pozdějších předpisů je možný soudní přezkum.

*„otisk úředního razítka“*

Miroslav Stražil  
vedoucí oddělení dopravy  
*/podepsáno elektronicky/*

### Obdrží:

3K značky, s.r.o., Jiráskova 1519, Říčany

### Dotčený orgán:

Policie ČR, KŘ policie hl. m. Prahy – OSDP, Kongresová 2, Praha 4

### Na vědomí:

Technická správa komunikací hl. m. Prahy a.s., Veletržní 1623/24, Praha 7  
MČ Praha Čakovice, nám. 25. března 121, Praha 9 - Čakovice

### Úřední deska:

UMČ Praha 18  
MČ Praha – Čakovice




ČAKOVICE

MIŠKOVICE

C.6

Policie České republiky  
 Krajské ředitelství policie hl. m. Prahy  
 Odbor služby dopravní policie  
 140 00 Praha 4, Kongresová 2  
 - 14 -  
 Č.j. KRPA- 219 992 - 1 /ČJ-20 26-0000DŽ  
 Dne: 03 -07- 2026  
 z r. kpt. Bc. Gabriela Bielská

Souhlasné stanovisko ve smyslu  
 § 25 odst. 6a), zák. č. 18/1997 Sb. a  
 § 77 odst. 1c), zák. č. 361/2000 Sb.

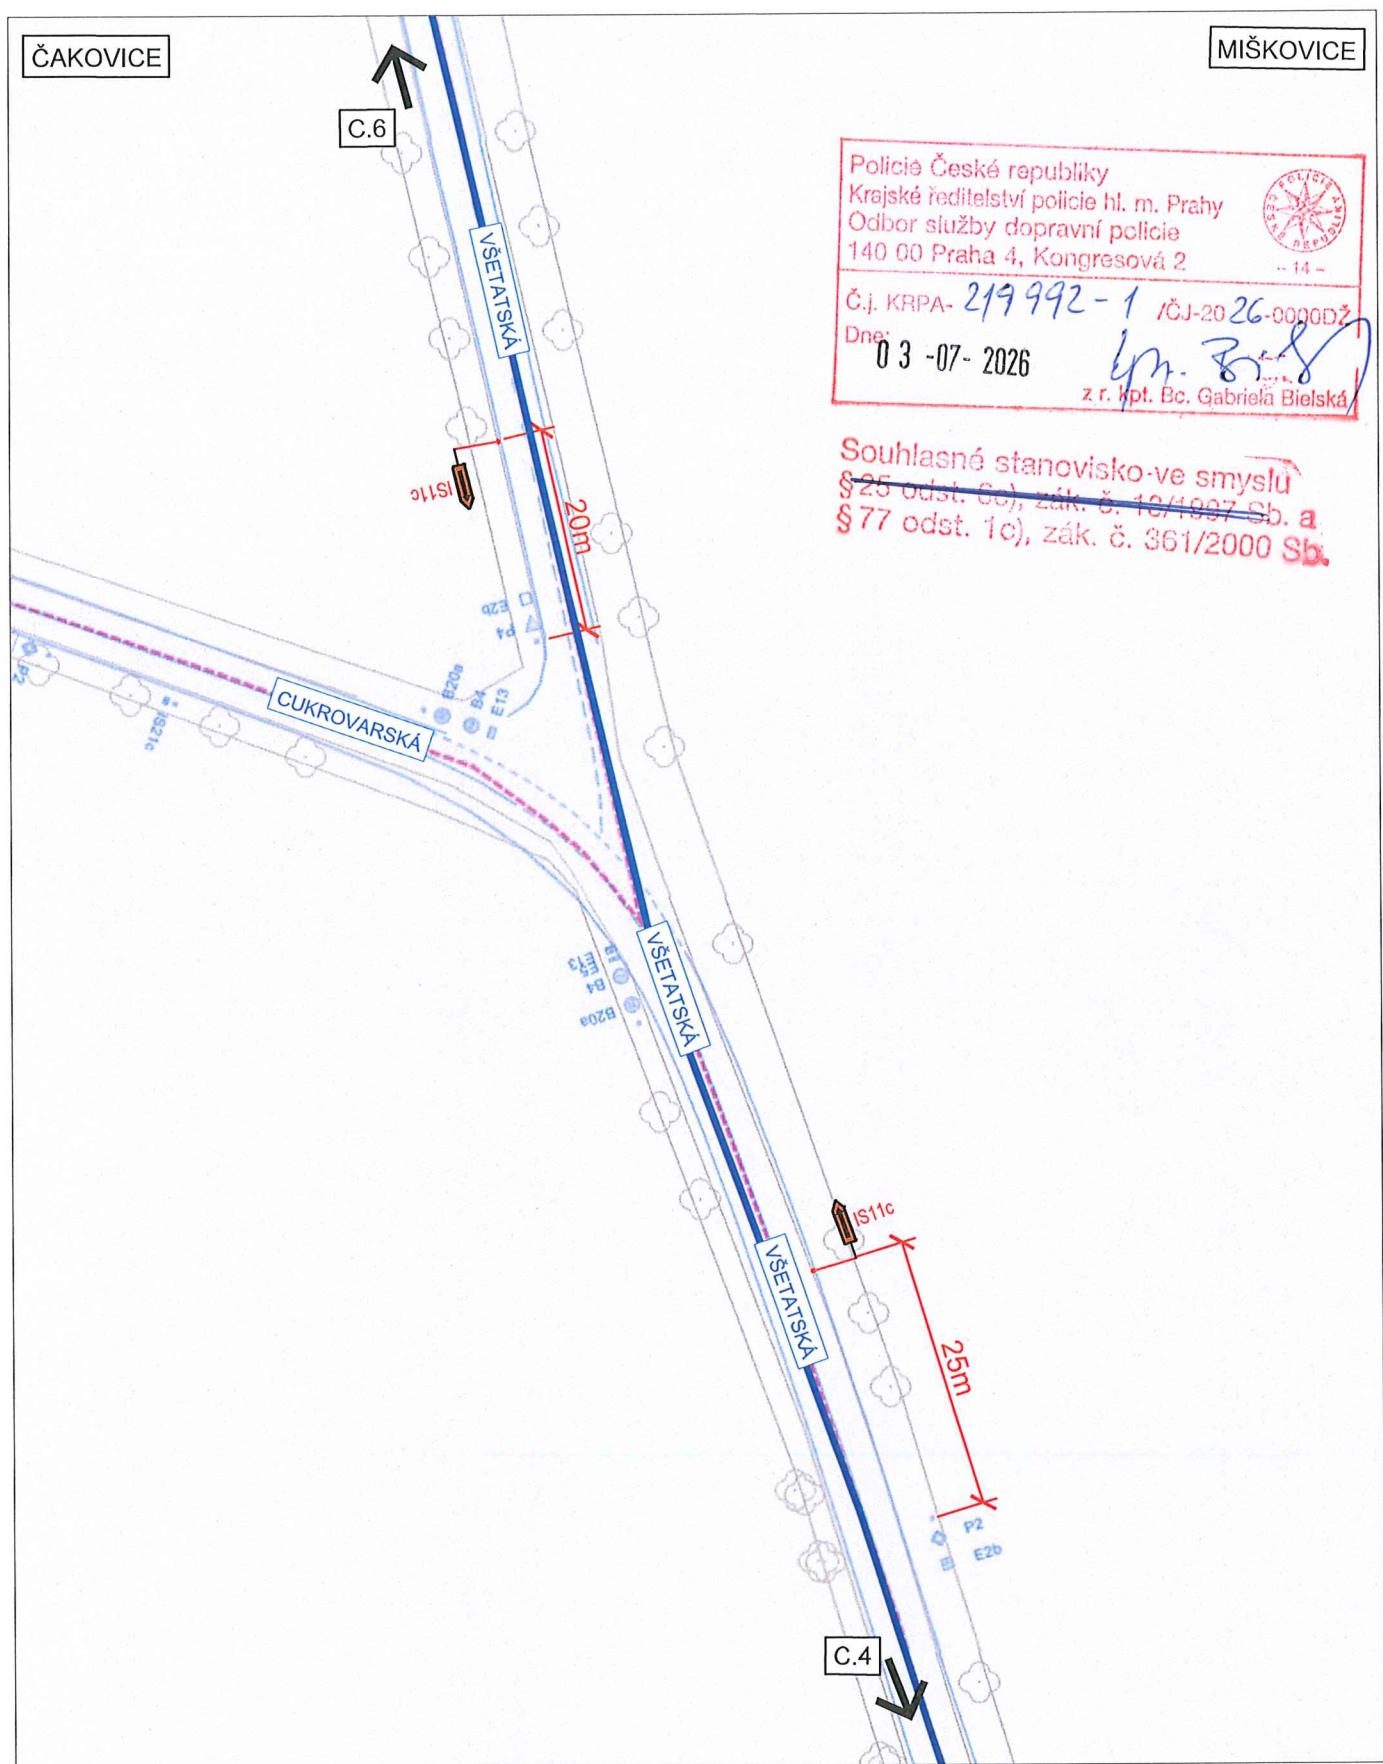

3K značky s.r.o.  
 Jiráskova 1519, 251 01 Říčany  
 tel.: +420 323 601 237, www.3kznacky.cz, info@3kznacky.cz

LEGENDA:	
návrh - SDZ	OBJÍZDNÁ TRASA
stávající - SDZ	

AKCE:	MĚŘÍTKO:
III/2444 Veleň	1:1500
PŘÍLOHA:	PŘÍLOHA ČÍSLO:
Situace DIO V	C.5

Policie České republiky  
 Krajské ředitelství policie hl. m. Prahy  
 Odbor služby dopravní policie  
 140 00 Praha 4, Kongresová 2



- 14 -

MIŠKOVICE


Č.j. KRPA- 219992-1 /ČJ-20 26-00000Ž

Dne: 03-07-2026

z r. kpt. Bc. Gabriela Bielská

C.7

Souhlasné stanovisko ve smyslu  
 § 25 odst. 6c), zák. č. 12/1997 Sb. a 48  
 § 77 odst. 1c), zák. č. 361/2000 Sb. 48/49

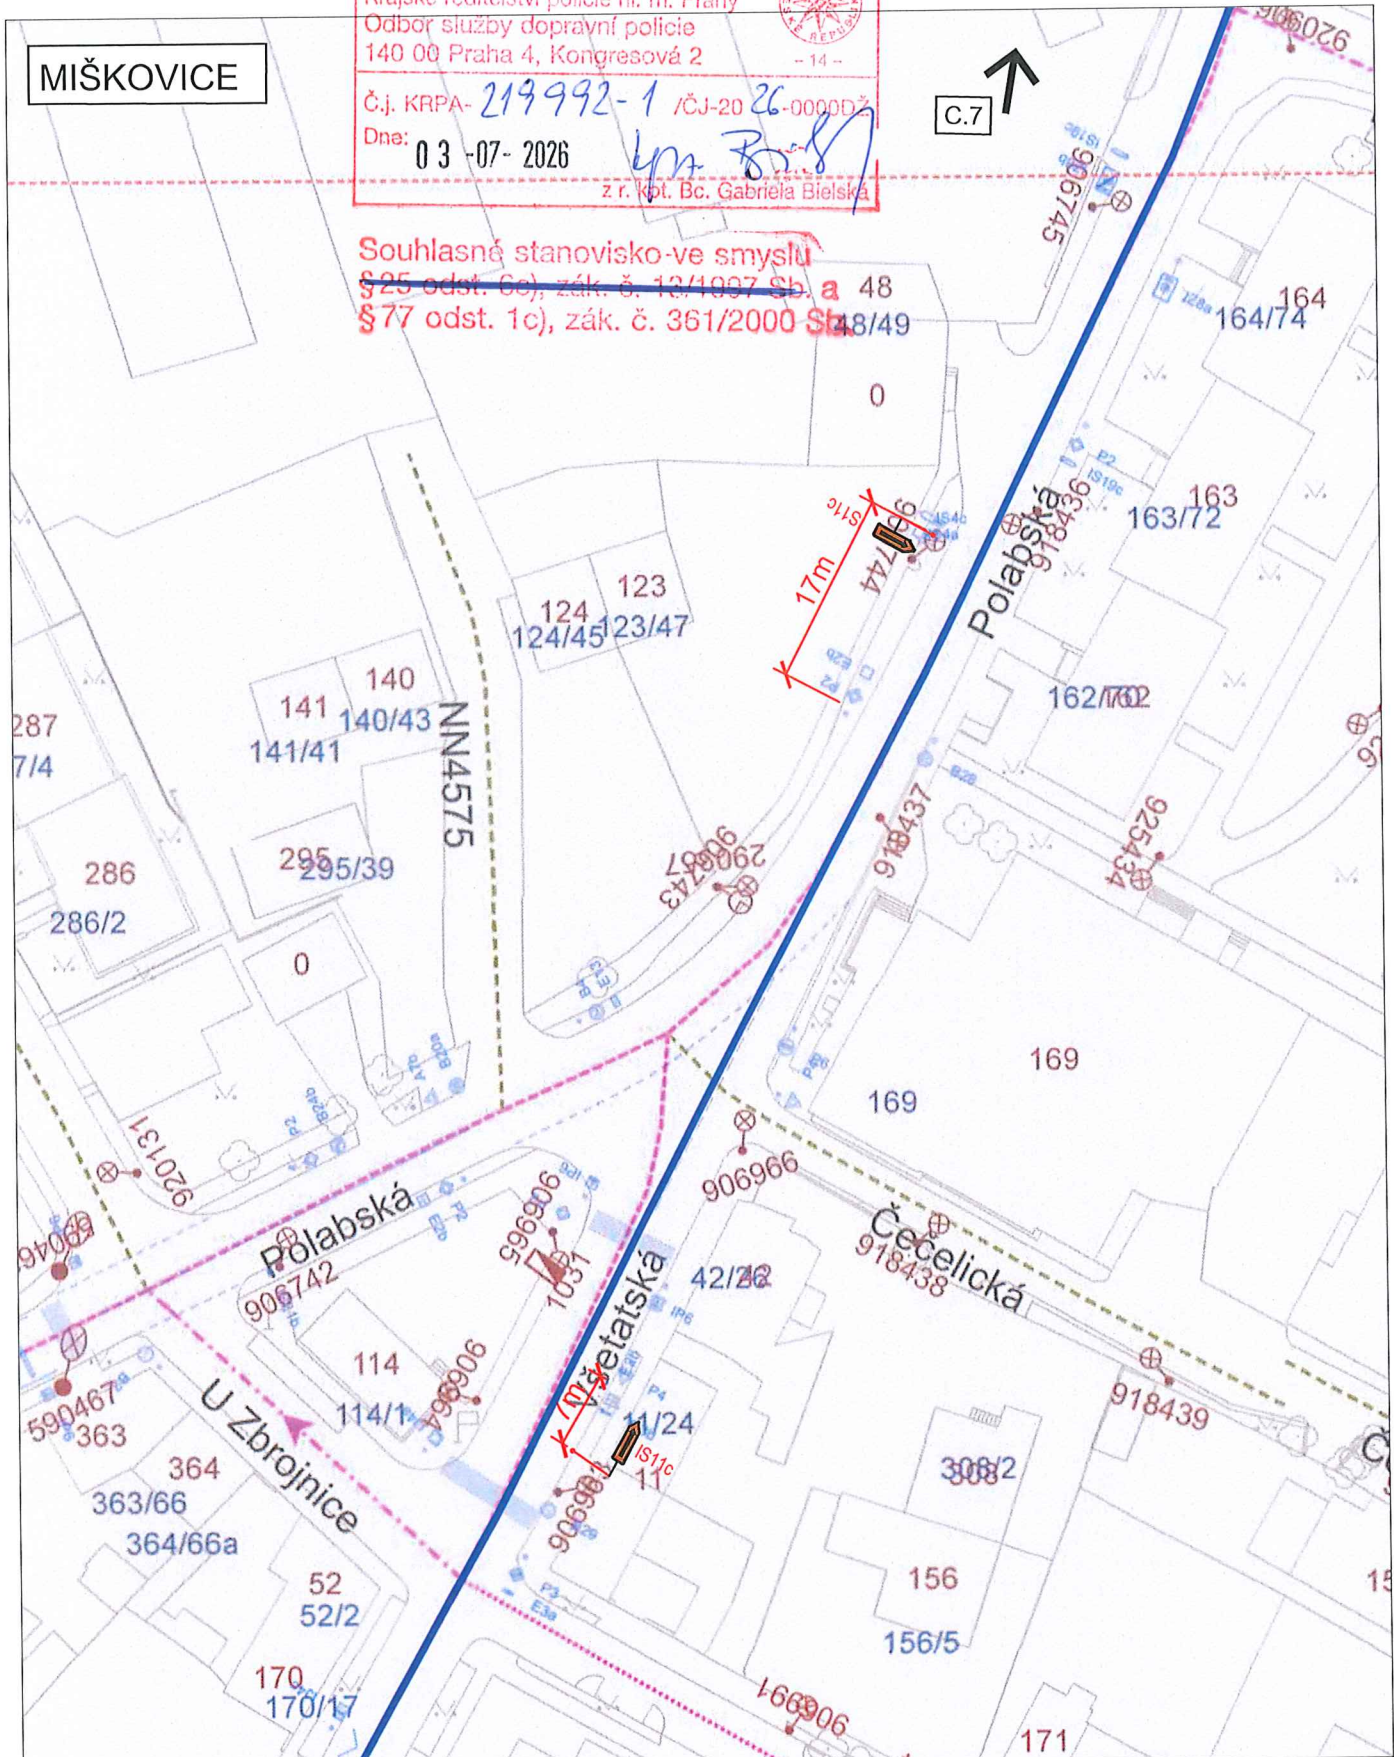

3K značky s.r.o.  
 Jiráskova 1519, 251 01 Říčany  
 tel.: +420 323 601 237, www.3kznacky.cz, info@3kznacky.cz

LEGENDA:

návrh - SDZ



oběživná trasa

stávající - SDZ



AKCE:  
 III/2444 Veleň

MĚŘITKO:  
 1:1500

PŘÍLOHA:  
 Situace DIO VI

PŘÍLOHA ČÍSLO:  
 C.6