



MĚSTSKÁ ČÁST PRAHA 18
Úřad městské části
Odbor dopravy
Bechyňská 639
199 00 Praha 9



MC18X001A9MH

Č. J.: MC18 34658/2023 OD
SP. ZN.: MC18-S 861/2023/OD/St

VYŘIZUJE: Miroslav Stražil
TEL.: 284028185
E-MAIL: miroslav.strasil@letnany.cz

DATUM: 17.05.2023

Opatření obecné povahy

Odbor dopravy ÚMČ Praha 18, Bechyňská 639, Praha 9 (dále ODŽP P18) jako silniční správní úřad, příslušný podle § 40 zákona č. 13/1997 Sb., o pozemních komunikacích (ve znění platných předpisů) a dle ust. § 124 zákona č. 361/2000 Sb., o provozu na pozemních komunikacích a o změně některých zákonů, ve znění pozdějších předpisů (dále jen “zákon o silničním provozu“) a Vyhlášky č. 55/2000 Sb., Hl. m. Prahy, kterou se vydává Statut hl. m. Prahy a dle ust. § 19a zákona č. 13/1997 Sb., o pozemních komunikacích (ve znění platných předpisů), a podle ust. § 77 zákona o silničním provozu a vyhlášky č. 294/2015 Sb., kterou se provádí zákon o silničním provozu na základě žádosti ze dne 15.05.2023, kterou podal elektronicky žadatel spol. GJW Praha spol. s.r.o., Mezitraťová 137/46, Praha 9, ve věci umístění přechodného DZ B28+E13 na komunikaci U nádraží pro zajištění bezpečného odvozu vybouraného materiálu z vlečky nádraží Čakovice v k. ú. Čakovice

vydává

stanovení přechodné úpravy provozu na komunikacích v MČ Praha 18

spočívající v umístění přechodného svislého DZ B28+E13 na komunikaci U nádraží ve dnech **22.05.2023 – 02.06.2023**, dle přiložené dokumentace, která je nedílnou součástí tohoto stanovení, za níže uvedených podmínek pro jejich realizaci:

1. K osazení přechodného dopravního značení a zařízení se vyjádřila Policie ČR, KŘ policie hl. m. Prahy – odbor služby dopravní policie souhlasným stanoviskem ze dne 17.05.2023 vydaném pod č.j.: KRPA-172300-2/ČJ-2023-0000DŽ-S 3, k situaci dopravního značení, které je jedním z dokladů tohoto řízení.
2. Instalace přechodného svislého dopravního značení bude provedena v souladu s ČSN 01 8020 - Dopravní značky na pozemních komunikacích (včetně jejich změn) a v souladu s TP 66 - Zásady pro přenosné dopravní značení na pozemních komunikacích v souladu se zák. 361/2000 Sb., o provozu na pozemních komunikacích (ve znění pozdějších zákonů).
3. Dopravní značky musí být v reflexním provedení v základní velikosti. Veškeré dopravní značení bude osazeno na odpovídajících nosičích. Umístěním dopravního značení nesmí být narušeno vnímání dopravní situace na komunikacích.
4. OD P18 si vyhrazuje právo toto stanovení místní úpravy provozu na pozemních komunikacích změnit, upravit, doplnit, popřípadě zrušit, bude-li si to vyžadovat veřejný zájem nebo v případě, že dopravní značení bude umístěno v rozporu se stanovenými podmínkami.
5. Instalace trvalého svislého dopravního značení na komunikaci bude provedena v termínu do 18.04.2022.

IČ : 00231321
DIČ : CZ00231321

Úřad MČ Praha 18 – telefon/fax :
ústředna: 284 028 111
fax : 284 028 225

Odbor dopravy
vedoucí: 284 028 176
E-mail: od@letnany.cz

Odůvodnění

Odbor dopravy ÚMČ Praha 18 (dále OD P18) jako silniční správní úřad, příslušný podle § 40 zákona č. 13/1997 Sb., o pozemních komunikacích (ve znění platných předpisů) a dle ust. § 124 zákona č. 361/2000 Sb., o provozu na pozemních komunikacích a o změně některých zákonů, ve znění pozdějších předpisů (dále jen “zákon o silničním provozu“) zahájil řízení o návrhu obecné povahy podle ust. § 19a zákona č. 13/1997 Sb., o pozemních komunikacích (ve znění platných předpisů), a podle ust. § 77 zákona o silničním provozu a vyhlášky č. 294/2015 Sb., kterou se provádí zákon o silničním provozu, na základě žádosti ze dne 15.05.2023, kterou podal elektronicky žadatel spol. GJW Praha spol. s.r.o., Mezitraťová 137/46, Praha 9, ve věci umístění přechodného DZ B28+E13 na komunikaci U nádraží pro zajištění bezpečného odvozu vybouraného materiálu z vlečky nádraží Čakovice v k. ú. Čakovice.

OD P18 k žádosti připojil stanovisko Policie ČR, KŘP hl. m. Prahy – odbor služby dopravní policie ze dne 17.05.2023 vydaném pod č.j.: KRPA-172300-2/ČJ-2023-0000DŽ-S 3. Souhlas s provedením prací vydal správce komunikace MČ Praha 9 – Čakovice telefonicky.

Poučení o opravném prostředku


Opatření obecné povahy nabývá účinnosti pátým dnem po dni vyvěšení podle ustanovení § 19a odst. 3 zákona č. 13/1997 Sb., o pozemních komunikacích, ve znění pozdějších předpisů, v platném znění. Ve smyslu ustanovení § 173 odst. 2 zákona č. 500/2004 Sb., správní řád, proti opatření obecné povahy nelze podat řádný opravný prostředek. Ve smyslu ustanovení §101a zákona č. 150/2002 Sb., soudní řád správní, ve znění pozdějších předpisů je možný soudní přezkum.

Miroslav Stražil
vedoucí oddělení dopravy
OD UMČ Praha 18

Obdrží:
GJW Praha spol. s.r.o., Mezitraťová 137/46, Praha 9

Dotčený orgán:
Policie ČR, KŘP policie hl. m. Prahy – OSDP, Kongresová 2, Praha 4

Úřední deska:
MČ Praha Čakovice

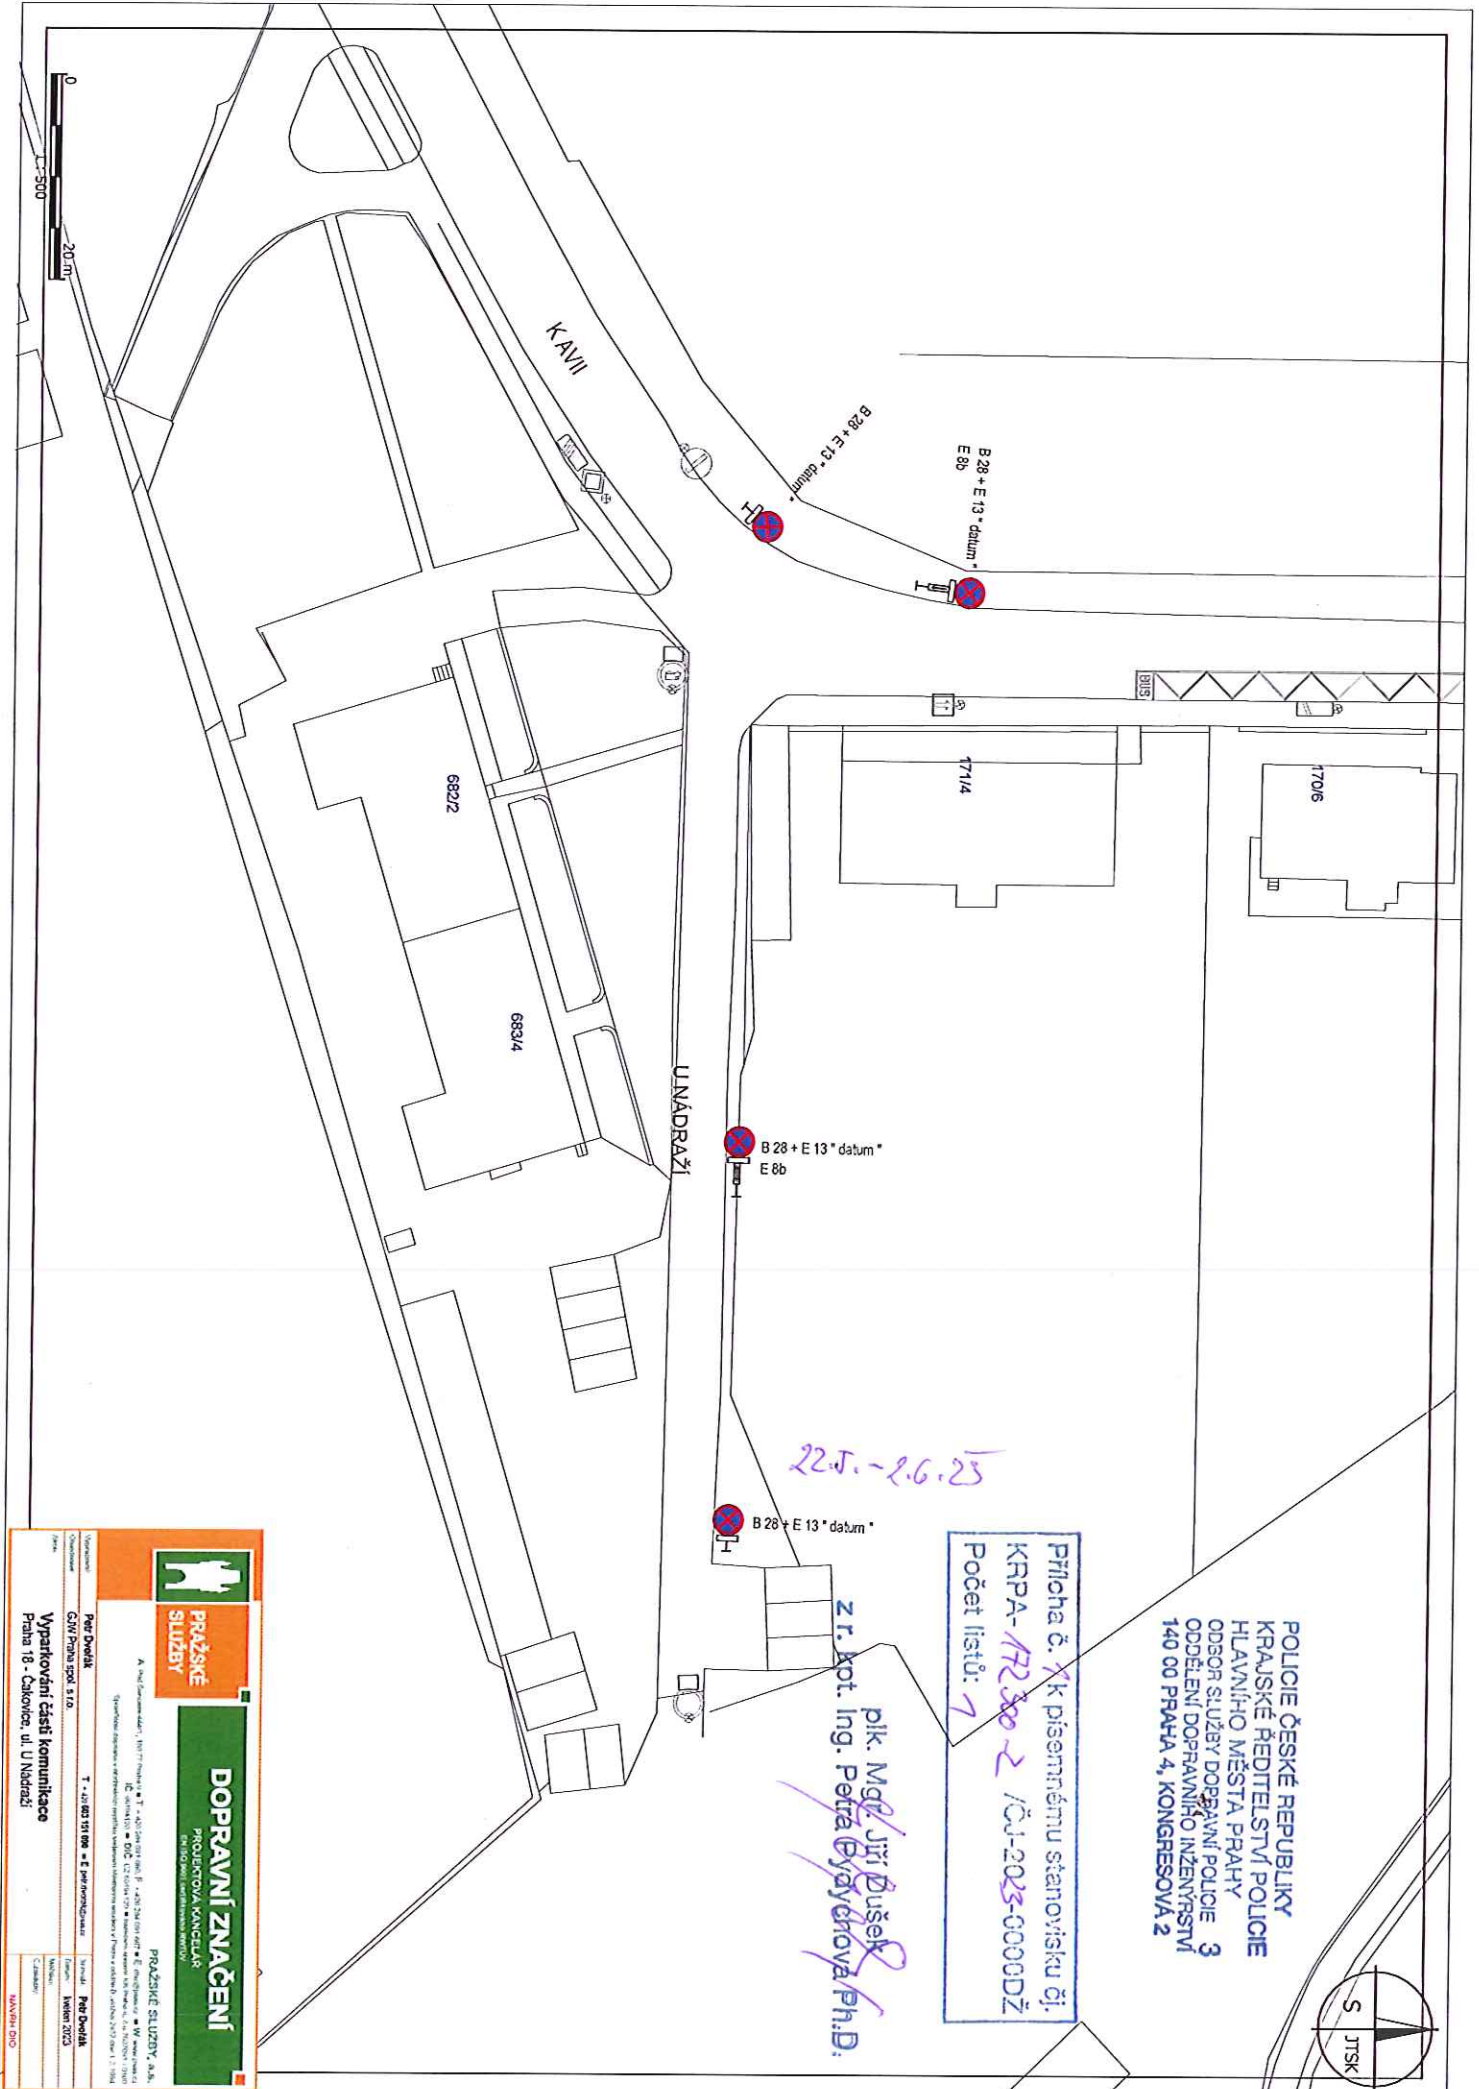


POLICIE ČESKÉ REPUBLIKY
 KRAJSKÉ ŘEDITELSTVÍ POLICIE
 HLAVNÍHO MĚSTA PRAHY
 ODSOR SLUŽBY DOBRANĚNÍ POLICIE 3
 ODDELENÍ DOPRAVNÍHO INŽENÝRSTVÍ
 140 00 PRAHA 4, KONGRESOVÁ 2

Příloha č. 1 k písemnému stanovisku o.j.
 KRPA-172300-2 /ČJ-2023-0000DŽ
 Počet listů: 7

22.5. - 26.5

pik. Mgr. Jiří Dušek
 z r. kpt. Ing. Petra Bryáčeková, Ph.D.

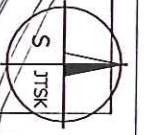

PRAŽSKÉ SLUŽBY <small>A. Nač. Strojnická 11, 160 77 Praha 4, T: +420 224 019 986, F: +420 224 019 987, E: info@ps.cz, W: www.psk.cz Společnost je členem sdružení Světová asociace městských policí (IAMPS) a sdružení Evropských městských policí (EAMPS).</small>		DOPRAVNÍ ZNAČENÍ <small>PROJEKČNÍ KANCELÁŘ (SVOJÍMÍŠTĚM OVLÁDANÝM OSOBNÍM VOZEM)</small>	
Vypracoval: Petr Dvořák GSW Praha spol. s r.o.	T: +420 224 019 986 E: info@ps.cz	Sestavil: Petr Dvořák Kancelář: Praha 2023	Měřítko: 1:500 Datum: květen 2023
Vyparkování částí komunikace Praha 18 - Čakovice, ul. U Nádraží			