
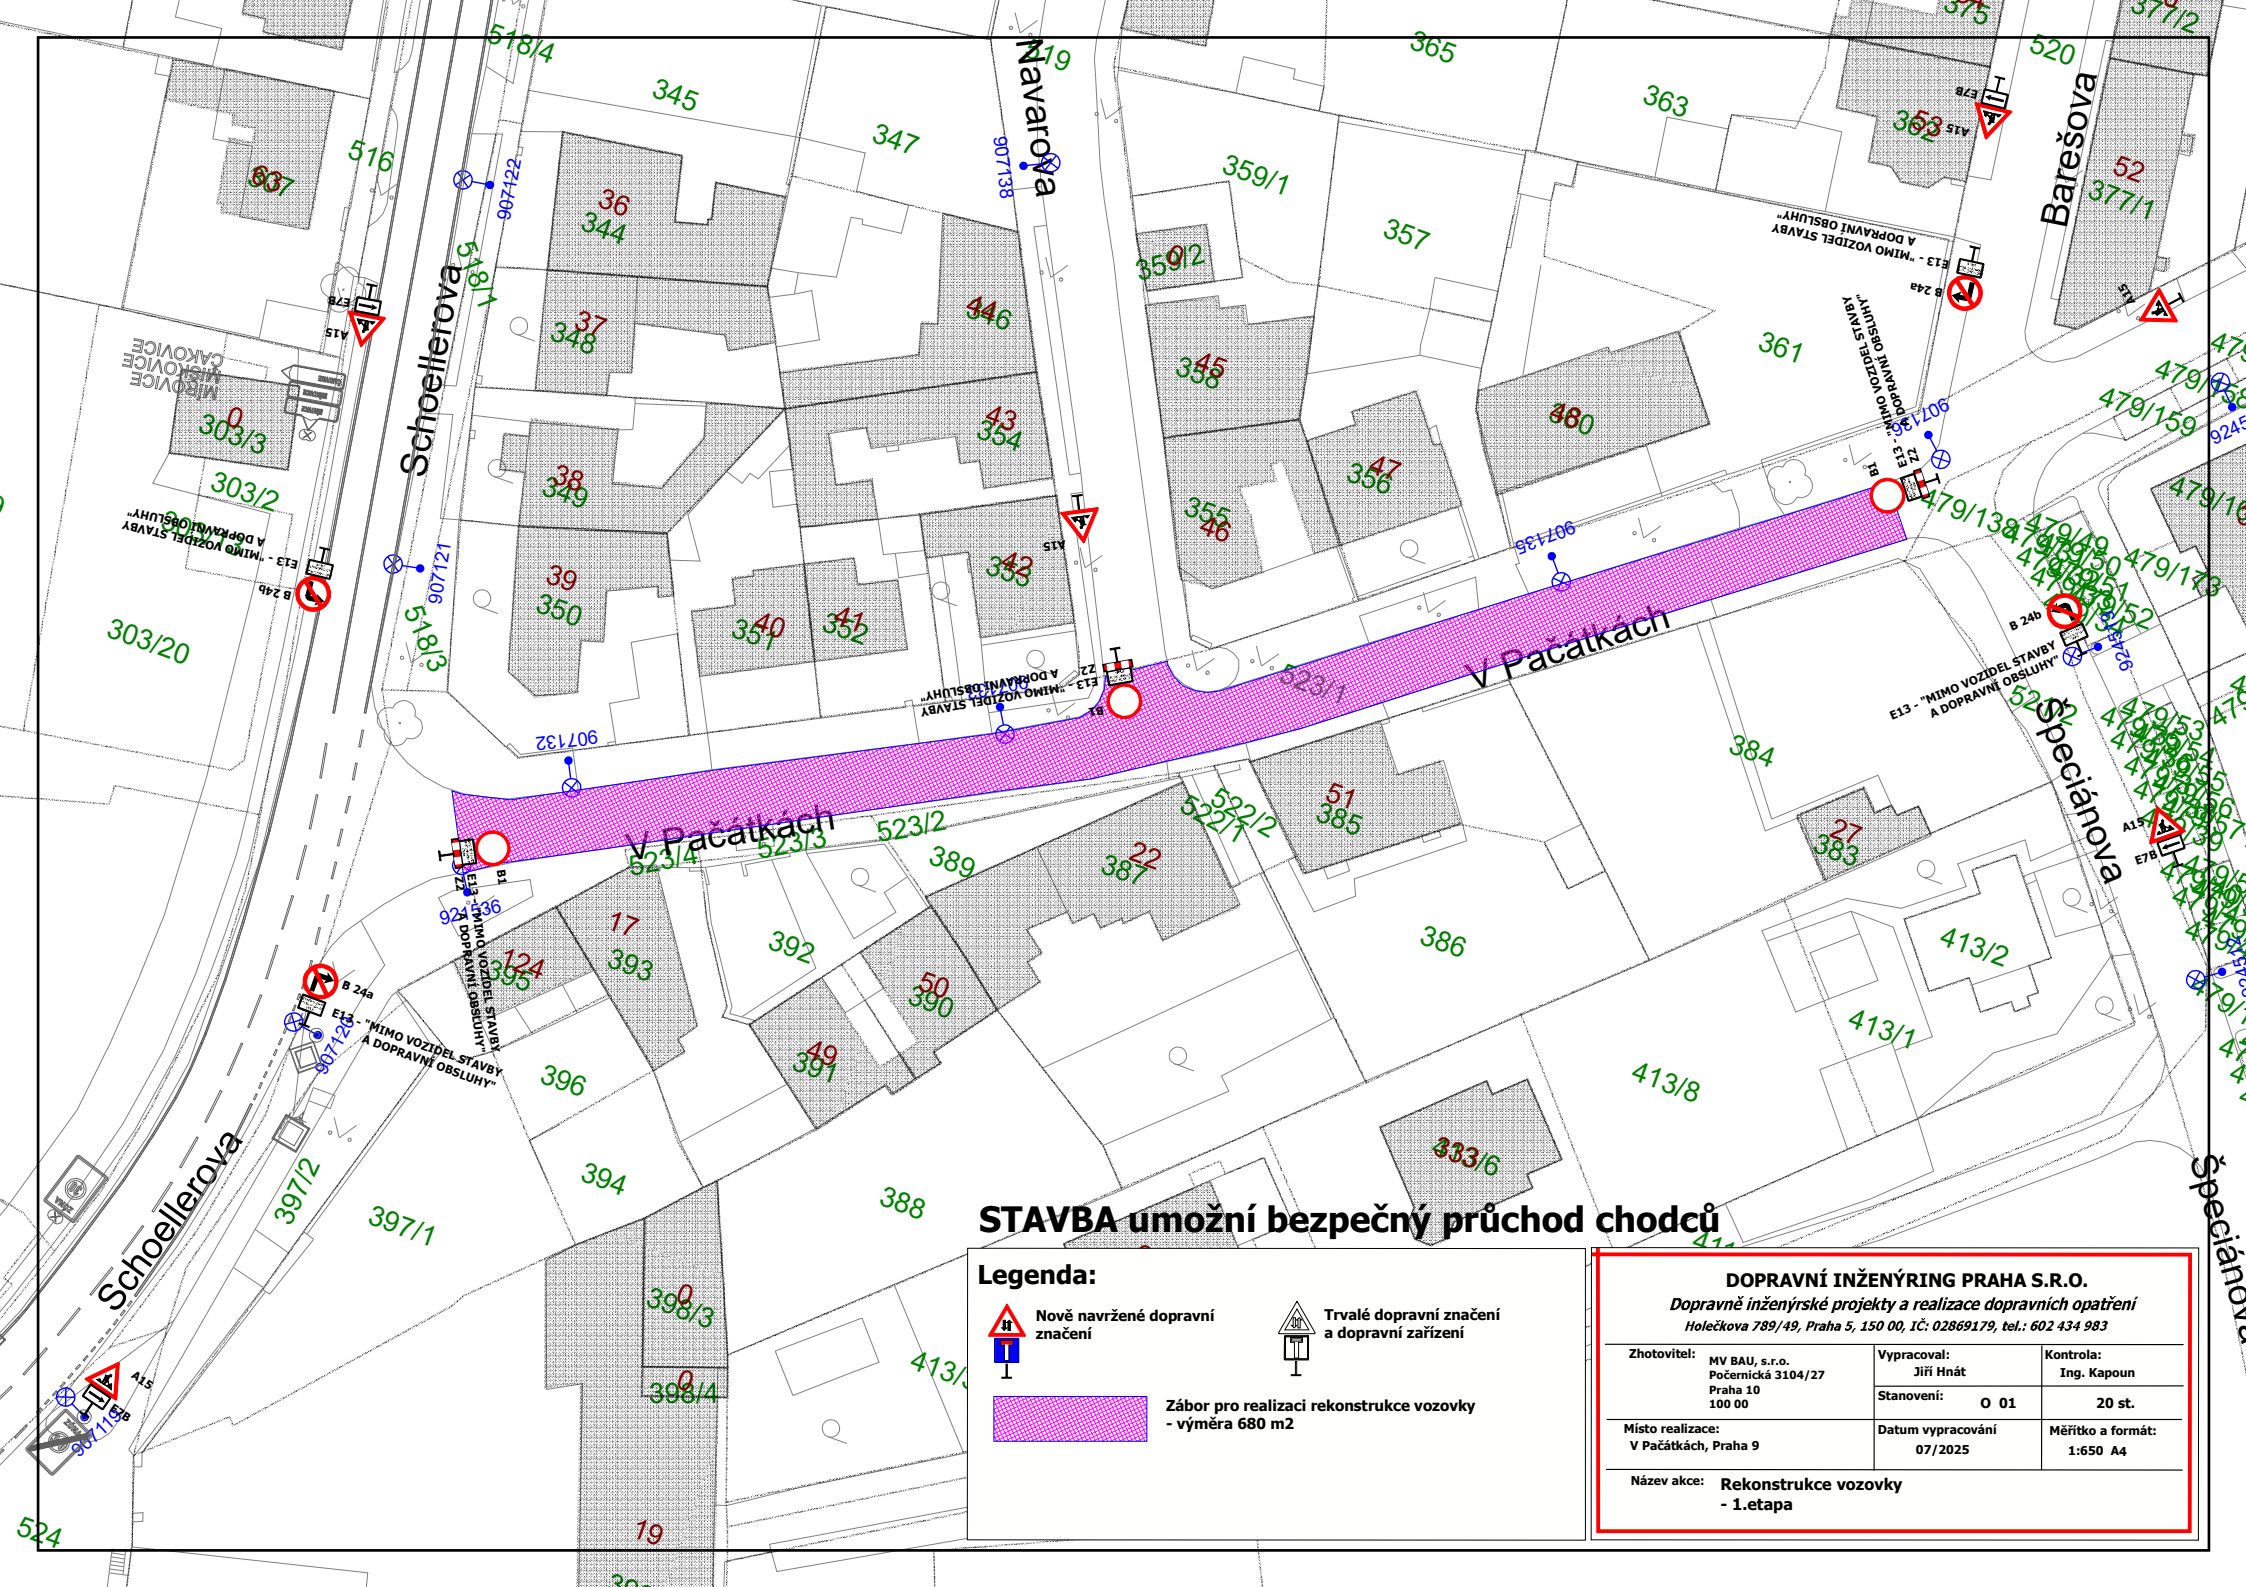


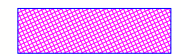

STAVBA umožní bezpečný průchod chodců

Legenda:

-  Nově navržené dopravní značení
-  Trvalé dopravní značení a dopravní zařízení
-  Záběr pro realizaci rekonstrukce vozovky - výměra 680 m²

DOPRAVNÍ INŽENÝRING PRAHA S.R.O.		
Dopravně inženýrské projekty a realizace dopravních opatření		
Holečkova 789/49, Praha 5, 150 00, IČ: 02869179, tel.: 602 434 983		
Zhotovitel:	MV BAU, s.r.o. Počernická 3104/27 Praha 10 100 00	Vypracoval: Jiří Hnát Stanovení: O 01
Místo realizace:	V Pačátkách, Praha 9	Kontrola: Ing. Kapoun 20 st.
Název akce:	Rekonstrukce vozovky - 1.etapa	Datum vypracování 07/2025 Měřítko a formát: 1:650 A4