



**MĚSTSKÁ ČÁST PRAHA 18**  
**Úřad městské části**  
**Odbor dopravy**  
**Bechyňská 639**  
**199 00 Praha 9**



MC18X00DGKJY

Č. J.: MC18 14413/2021 OD  
SP. ZN.: MC18-S 703/2021/OD/Ši

VYŘIZUJE: Ing. Kristýna Šilhavá  
TEL.: 284028176  
E-MAIL: kristyna.silhava@letnany.cz

DATUM: 04. 06. 2021

### **Opatření obecné povahy**

Odbor dopravy ÚMČ Praha 18, Bechyňská 639, Praha 9 (dále OD P18) jako silniční správní úřad, příslušný podle § 40, odst. 5 zákona č. 13/1997 Sb., o pozemních komunikacích (ve znění platných předpisů) a dle ust. § 124 odst. 6, zákona č. 361/2000 Sb., o provozu na pozemních komunikacích a o změně některých zákonů, ve znění pozdějších předpisů (dále jen „zákon o silničním provozu“) a dle ust. § 171 a ust. § 173 odst. 1, zákona č. 500/2000 Sb., (správní řád) a podle ust. § 77 zákona o silničním provozu a vyhlášky č. 30/2001 Sb., kterou se provádí zákon o silničním provozu, na základě žádosti, kterou podala dne 17. 05. 2021 společnost **TTTG, s. r. o.**, Ankarská 2380/20, 162 00 Praha 6, IČ: 28967631, ve věci umístění přechodného DZ a zařízení pro zvláštní užívání a částečnou uzavírku komunikace Schoellerova pro provedení stavby s názvem „**Výkop horkovodu**“ v k. ú. Čakovice, se souhlasným stanoviskem Policie ČR, KŘ Policie hl. m. Prahy – odbor služby dopravní policie, souhlasným stanoviskem ze dne 18. 05. 2021 vydaném pod č. j.: KRPA-125014-1/ČJ-2021-0000 DŽ

#### **vydává**

podle ustanovení § 77 odst. 2, zákona č. 361/2000 Sb., („zákon o silničním provozu“) a vyhlášky č. 30/2001 Sb., kterou se provádí zákon o silničním provozu o pravidlech, úpravě a řízení provozu na pozemních komunikacích, ve znění pozdějších předpisů

#### **opatření obecné povahy -**

##### **stanovení úpravy provozu na komunikaci Schoellerova v Praze Čakovicích**

spočívající umístění přechodného DZ a zařízení pro zvláštní užívání a částečnou uzavírku komunikace Schoellerova pro provedení stavby „Výkop horkovodu“ v k. ú. Čakovice v termínu **14. 06. 2021 – 21. 09. 2021** dle přiložené situace, která je nedílnou součástí tohoto stanovení, za níže uvedených podmínek pro jejich realizaci:

1. K osazení přechodného dopravního značení a zařízení se vyjádřila Policie ČR, KŘ policie hl. m. Prahy – odbor služby dopravní policie souhlasným stanoviskem ze dne 18. 05. 2021 vydaném pod č. j.: KRPA-125014-1/ČJ-2021-0000 DŽ, k situaci dopravního značení, které je jedním z dokladů tohoto řízení.
2. Instalace svislého dopravního značení a zařízení bude provedena v souladu s ČSN EN 12899-1 Přechodné svislé dopravní značení – část 1: Přechodné dopravní značky (včetně změny Z1), ČSN 01 8020 - Dopravní značky na pozemních komunikacích (včetně jejich změn) a v souladu s TP 65 - Zásady pro dopravní značení na pozemních komunikacích 2 vydání v souladu se zák. 361/2000 Sb., o provozu na pozemních komunikacích (ve znění pozdějších zákonů).
3. Dopravní značky musí být v reflexním provedení v základní velikosti. Veškeré dopravní značení bude osazeno na odpovídajících nosičích. Umístěním dopravního značení nesmí být narušeno vnímání dopravní situace na komunikacích.

IČ : 00231321  
DIČ : CZ00231321

Úřad MČ Praha 18 – telefon/fax : Odbor dopravy  
ústředna: 284 028 111 Telefon vedoucí: 284 028 176  
fax : 284 028 225 E-mail: kristyna.silhava@letnany.cz

4. OD P18 si vyhrazuje právo toto stanovení místní úpravy provozu na pozemních komunikacích změnit, upravit, doplnit, popřípadě zrušit, bude-li si to vyžadovat veřejný zájem nebo v případě, že dopravní značení bude umístěno v rozporu se stanovenými podmínkami.
5. Instalace dopravního značení bude provedena v termínu od 07. 06. 2021.

### **Odůvodnění**

Odbor dopravy ÚMČ Praha 18 (dále OD P18) jako silniční správní úřad, příslušný podle § 40, odst. 5, zákona č. 13/1997 Sb., o pozemních komunikacích (ve znění platných předpisů) a dle ust. § 124 zákona č. 361/2000 Sb., provozu na pozemních komunikacích a o změně některých zákonů, ve znění pozdějších předpisů (dále jen „zákon o silničním provozu“) zahájil řízení o návrhu obecné povahy podle ust. § 171 a násl. § 173 zákona č. 500/2004 Sb., správní řád, ve znění pozdějších předpisů, (dále jen „správní řád“) a podle ust. § 77 zákona o silničním provozu a vyhlášky č. 30/2001 Sb., kterou se provádí zákon o silničním provozu, na základě žádosti, kterou podala dne 17. 05. 2021 společnost TTTG, s. r. o., Ankerská 2380/20, 162 00 Praha 6, IČ: 28967631, ve věci umístění přechodného DZ a zařízení pro zvláštní užívání a částečnou uzavírku komunikace Schoellerova pro provedení stavby s názvem „Výkop horkovodu“ v k. ú. Čakovice, v termínu 14. 06. 2021 – 21. 09. 2021.

K osazení dopravního značení a zařízení se vyjádřila Policie ČR, KŘ policie hl. m. Prahy – odbor služby dopravní policie souhlasným stanoviskem ze dne 18. 05. 2021 vydaném pod č. j.: KRPA-125014-1/ČJ-2021-0000 DŽ, správce komunikace TSK hl. m. Prahy, a. s. nájemní smlouvou č. 2/21/2002/075 ze dne 04. 06. 2021 a žadatel připojil dokumentaci umístění dopravního značení.

Oznámení o návrhu opatření obecné povahy pro stanovení místní úpravy provozu na místní komunikaci bylo vyvěšeno na úřední desce ÚMČ Praha - Čakovice ve dnech 19. 05. 2021 - 03. 06. 2021. Na základě vyvěšení návrhu opatření obecné povahy nebyly podány žádné námitky a připomínky.

### **Poučení o opravném prostředku**

Ve smyslu ust. § 173 odst. 1, zákona č. 500/2000 Sb., správní řád, ve znění pozdějších předpisů, opatření obecné povahy nabývá účinnosti patnáctým dnem po dni vyvěšení veřejné vyhlášky. Ve smyslu ust. § 173 odst. 2, správního řádu, ve znění pozdějších předpisů proti opatření obecné povahy nelze podat žádný opravný prostředek. Ve smyslu ust. § 101 a násl. „soudního řádu správního“ je možný přezkum u soudu.

Ing. Kristýna Šilhavá  
vedoucí odboru dopravy  
OD UMČ Praha 18

#### Obdrželi:

TTTG, s. r. o., Ankerská 2380/20, 162 00 Praha 6

#### Dotčený orgán:

MČ Praha Čakovice, nám. 25. března 121, Praha Čakovice  
Policie ČR, KŘ policie hl. m. Prahy – OSDP, Kongresová 2, Praha 4  
TSK hl. m. Praha a. s., Řásnovka 8, Praha 1

#### Úřední deska:

UMČ Praha - Čakovice

Policie České republiky  
 Krajské ředitelství policie hl. m. Prahy  
 Odbor služby dopravní policie  
 140 00 Praha 4, Ptačnická 2

Č.j. KRPA-125014-1 /ČJ-20 21-00002  
 Dne: 18-05-2021 plk. Mgr. Jiří Dušek  
 vedoucí odboru  
 z r. kpt. Bc. Gabriela Žilská




Souhlasné stanovisko ve smyslu  
 §25 odst. 6c), zák. č. 13/1997 Sb. a  
 §77 odst. 1c), zák. č. 361/2000 Sb.


Směrnice	Sp. Smlouva	130/2014 Praha 4
Objekt	Sp. Smlouva	130/2014 Praha 4
IP 1	Sp. Smlouva	130/2014 Praha 4
IP 2	Sp. Smlouva	130/2014 Praha 4
VÝKOP BUDE PO CELÉ DÉLCE OPLCEN MOBILNÍM OPLCENÍM VÝŠKY 2,0 m,  
 ZAJIŠTĚNÍ PROTI VSTUPU OSOB VČETNĚ NOČNÍCH HODIN,  
 VÝKOPEK BUDE ODVÁŽEN.

- ZÁBOR VÝKOPU HORKOVODNÍ TRASY
- ZÁBOR PROVIZORNÍ HORKOVODNÍ TRASY
- ZÁBOR ZAŘÍZENÍ STAVEBNÍ
- STÁVAJÍCÍ DOPRAVNÍ ZNAČENÍ
- NAVŘZENÉ DOPRAVNÍ ZNAČENÍ
- PŘEJEZDOVÝ PLECH ŠÍŘKY 2m PRO PŘEJEZD:  
STAVEBNÍ TECHNIKY, REZIDENTŮ A DOPRAVNÍ OBSLUHU

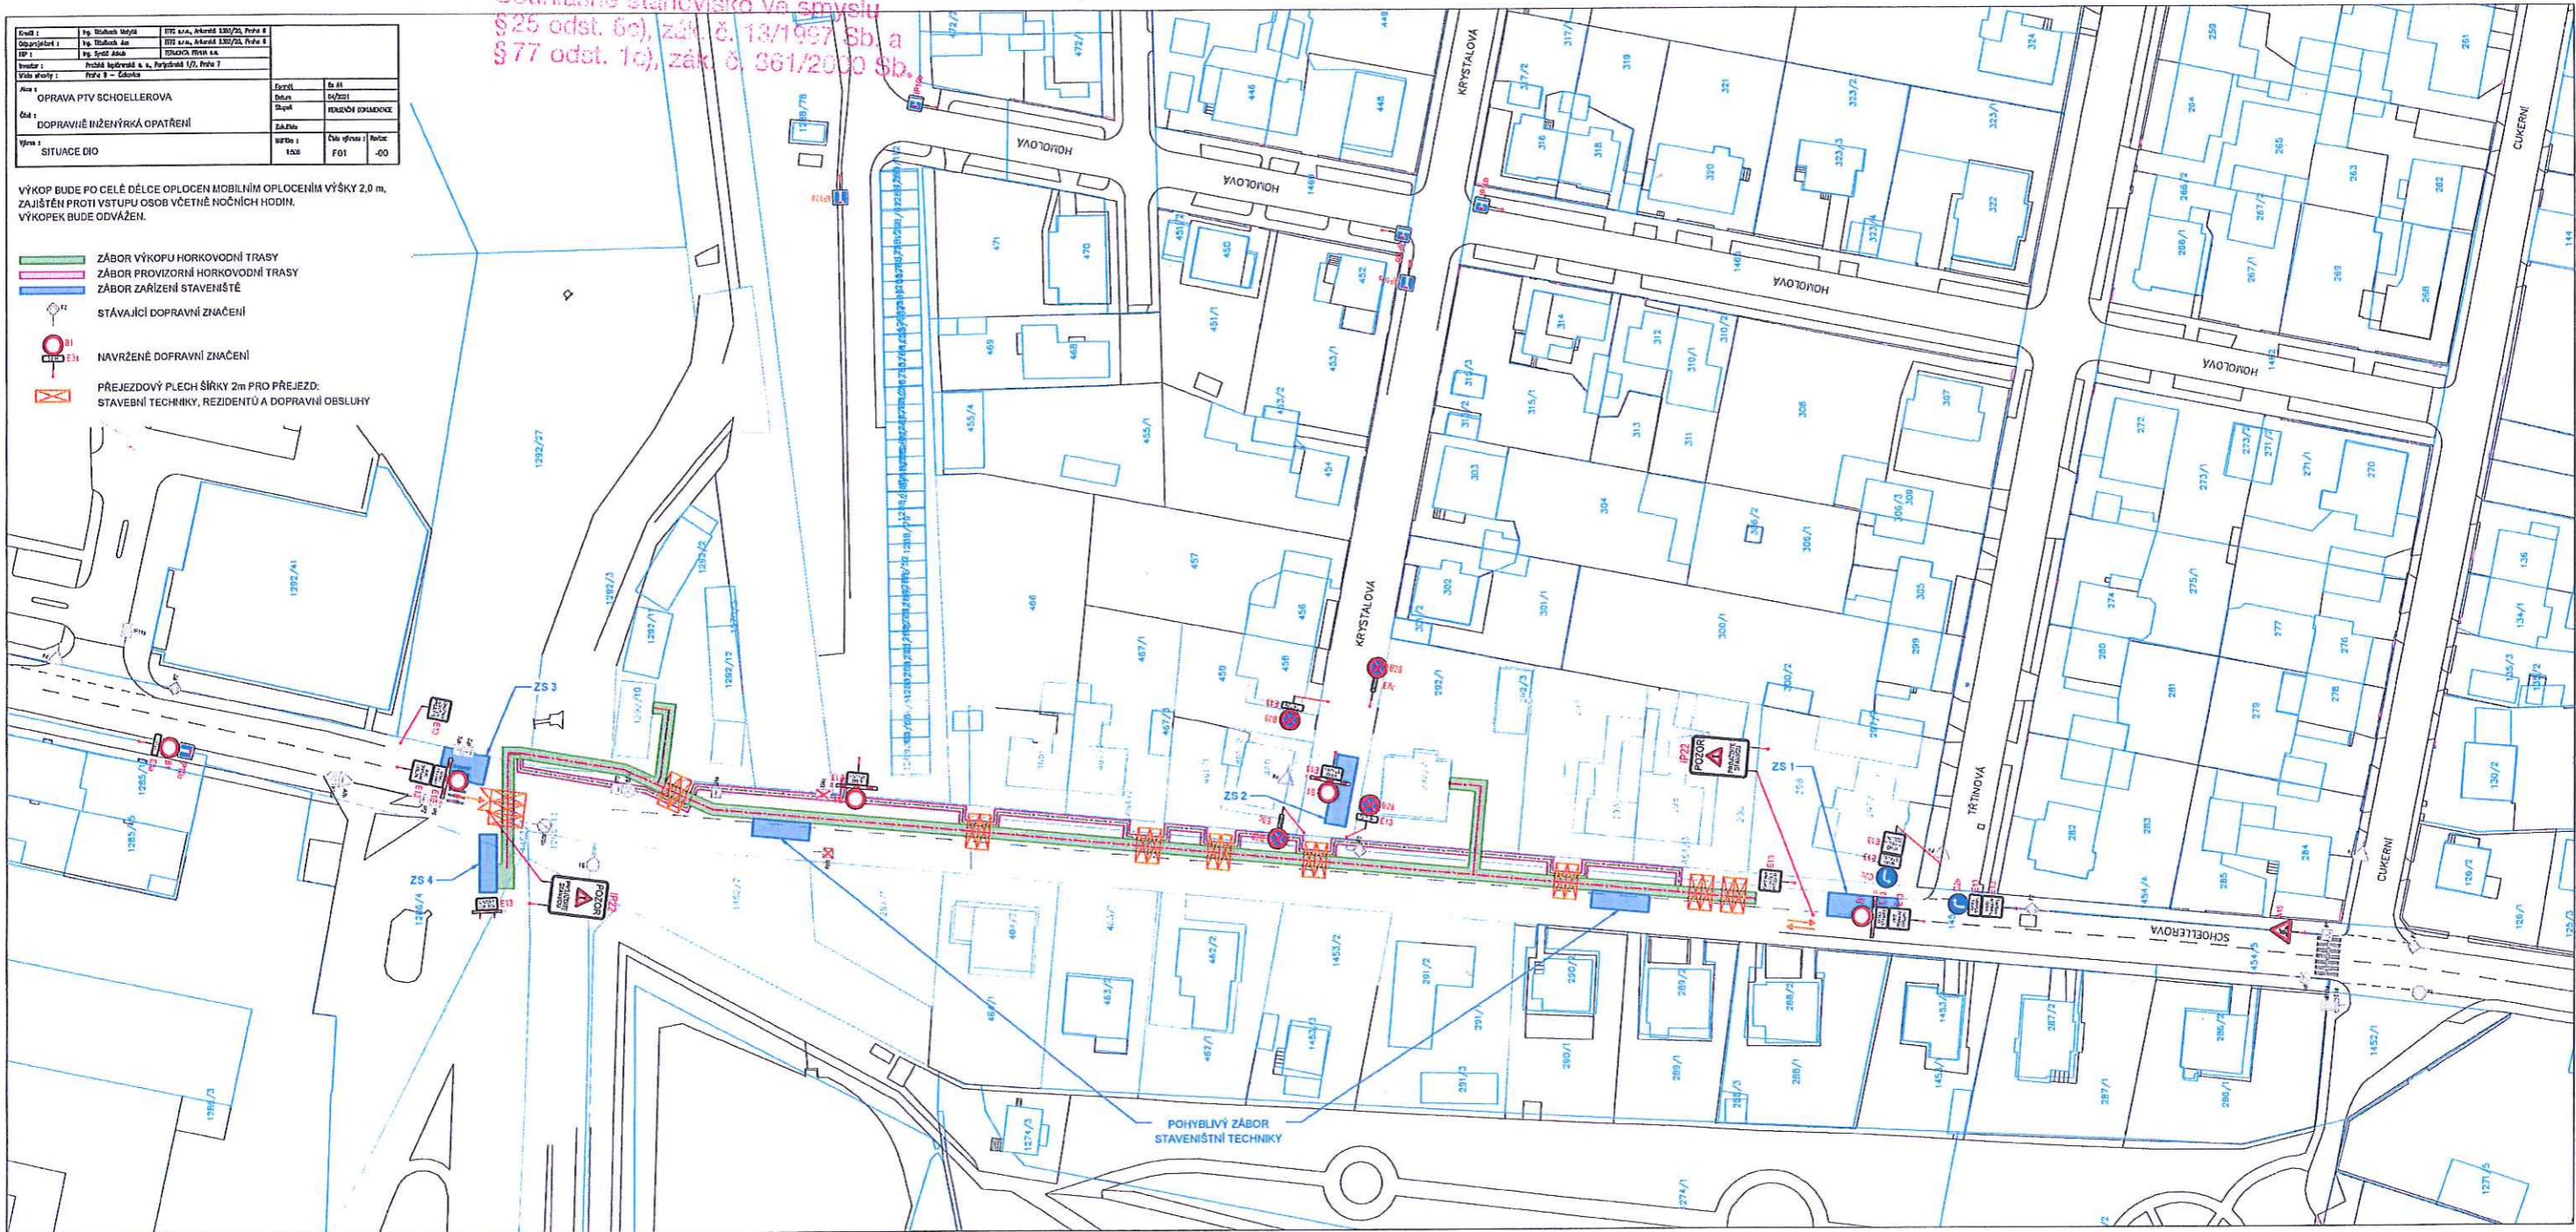


# DIO SCHOELLEROVA - ŠIRŠÍ DOPRAVNÍ VZTAHY

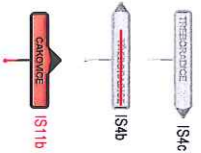

STÁVAJÍCÍ DOPRAVNÍ ZNAČENÍ  
 RUŠENÉ DOPRAVNÍ ZNAČENÍ  
 NAVRŽENÉ DOPRAVNÍ ZNAČENÍ

## TŘEBORADICE

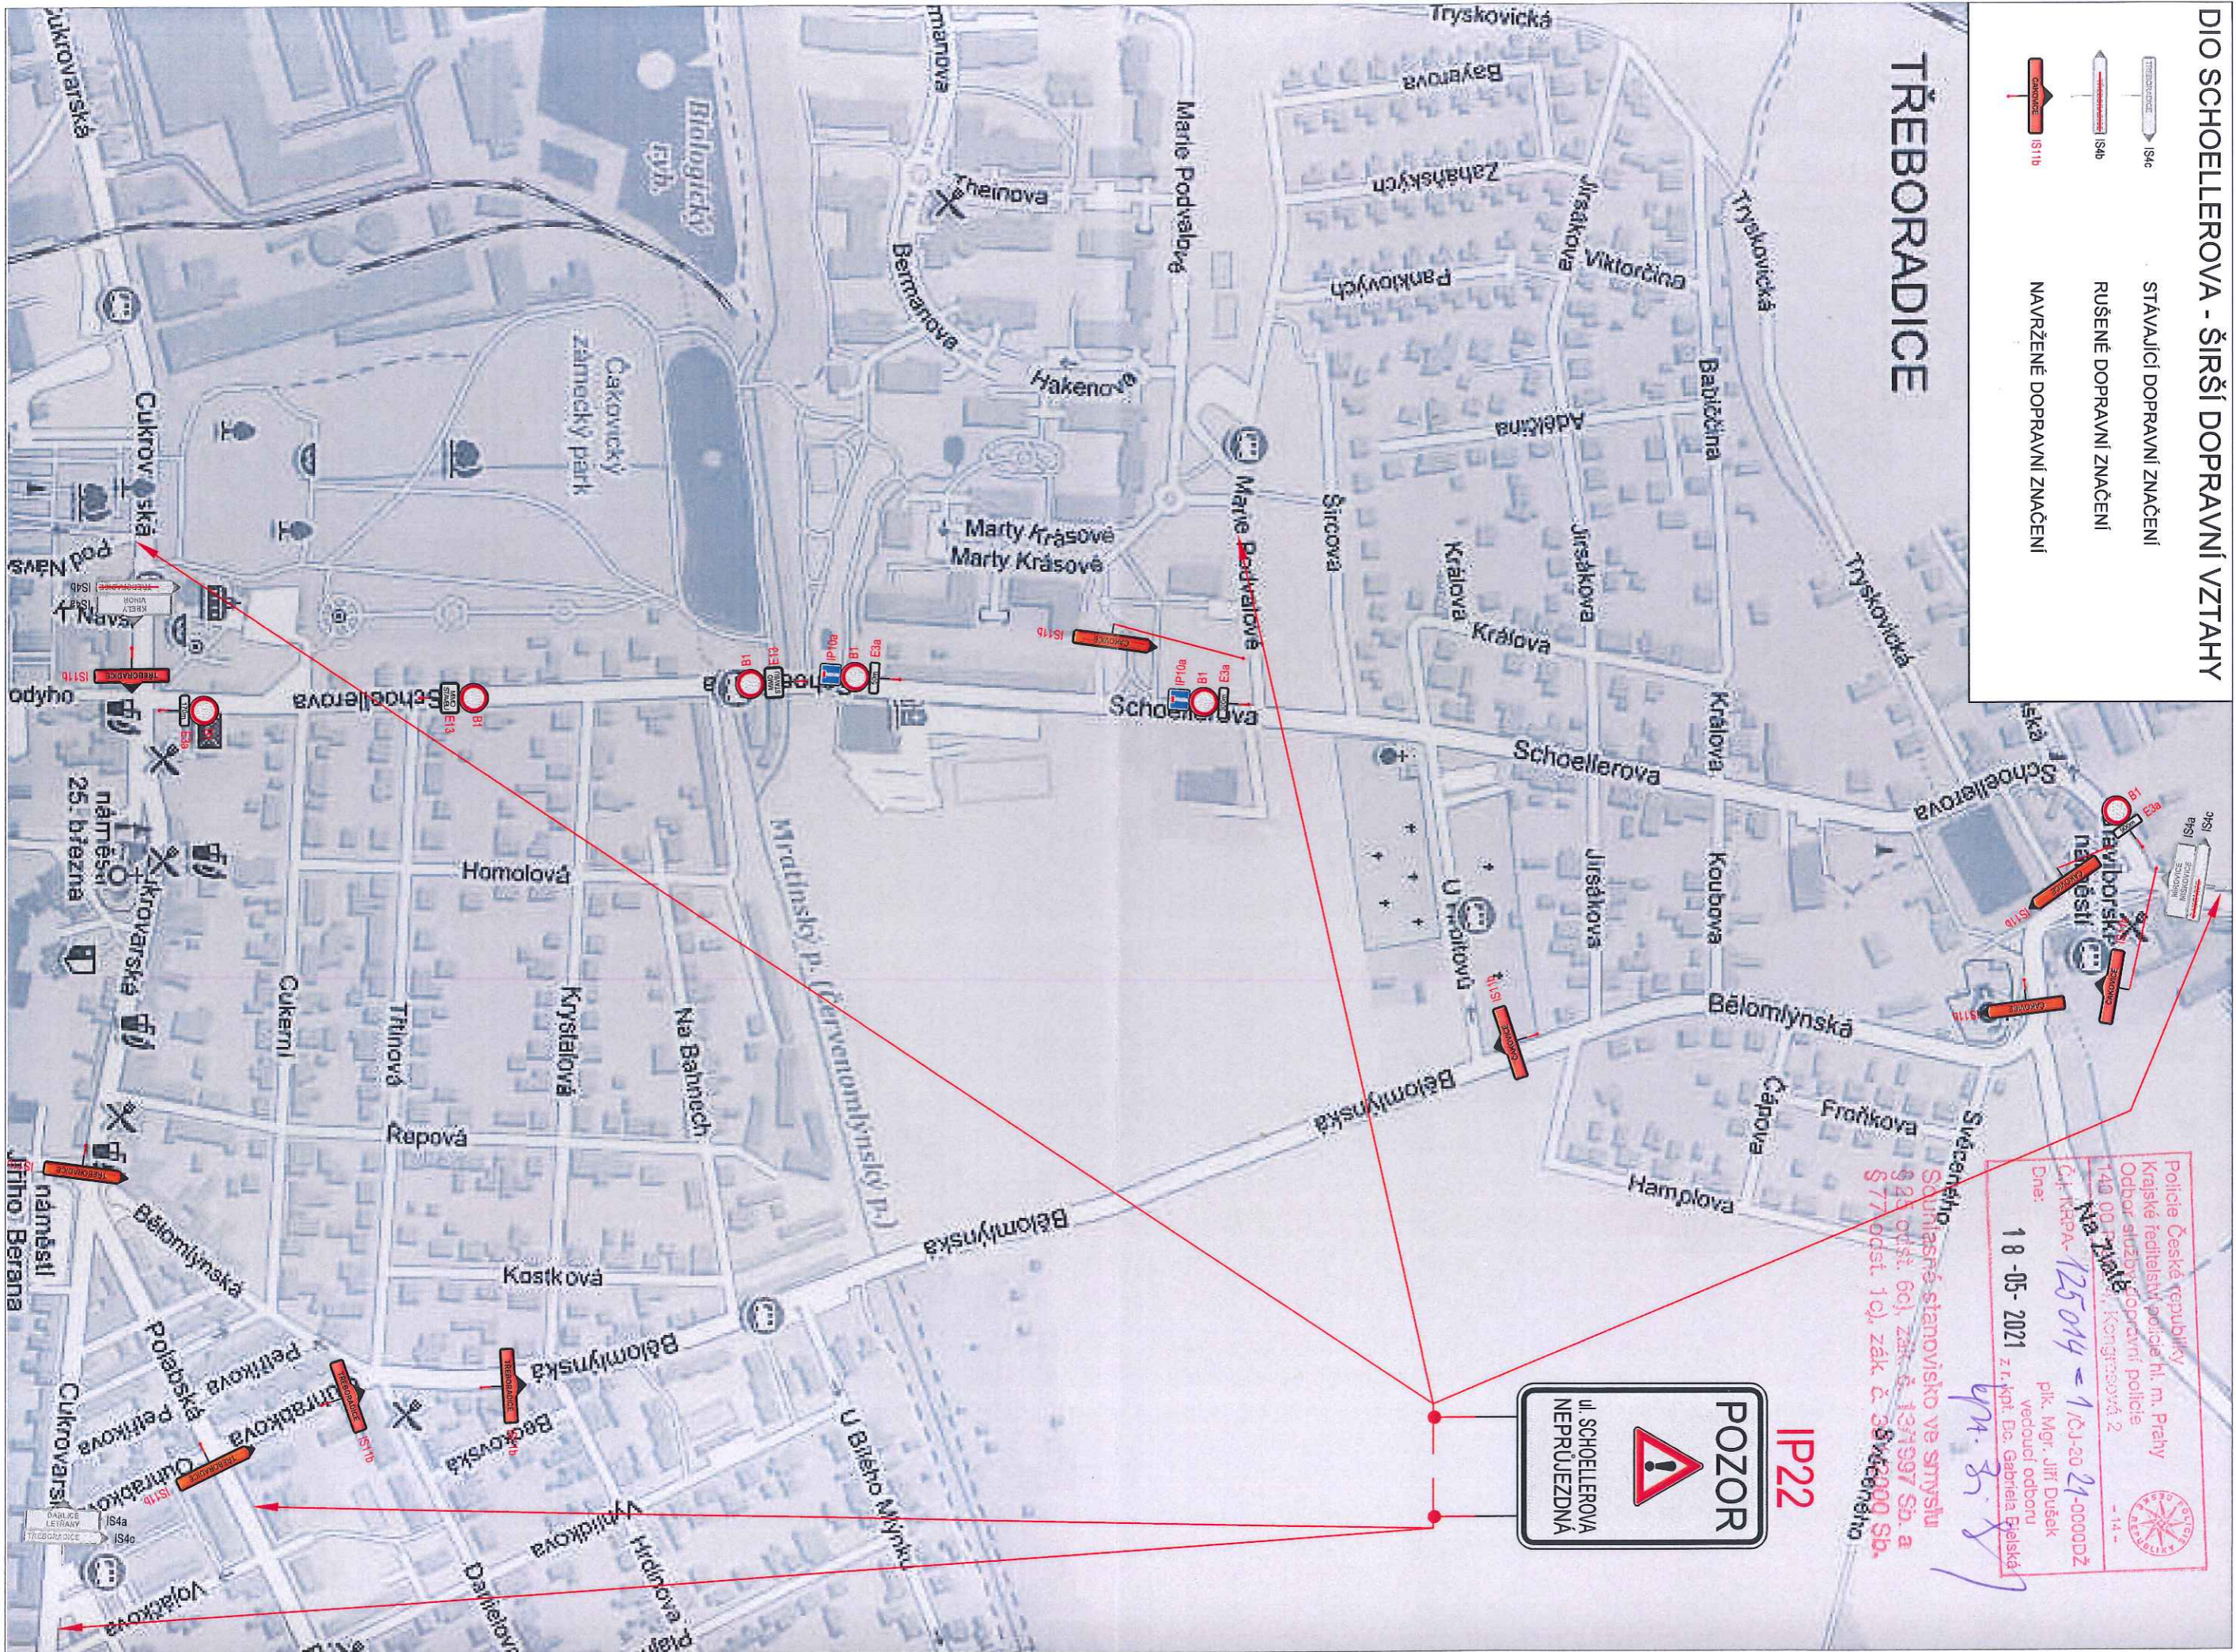

Policejní Česká republika  
 Krajské ředitelství policie hl. m. Prahy  
 Odbor služeb dopravní policie  
 140 00 Praha, Kongresová 2  
 Na Pápe  
 Čj. KŘPA-125014-1/ČJ-20 21-0000DZ  
 Dne: 18-05-2021 z r. kpt. Bc. Gabriela Plešská  
 plk. Mgr. Jiří Dušek  
 vedoucí odboru

Schůdné stanoviště ve směru  
 \$ 25 odst. 6c), zák. č. 134/1997 Sb. a  
 \$ 77 odst. 1c), zák. č. 36/2000 Sb.  
 Schůdného




IP22



- 14 -

# GRAFIKON OBJÍZDNÝCH TRAS BUS MHD

- LINKY 136, 275, 351 a 911 SMĚR Z CENTRA
- POKAČOVÁNÍ LINKY 351 SMĚR Z CENTRA
- LINKY 136, 275, 351 a 911 SMĚR DO CENTRA
- PŘÍJEZD LINKY 351 SMĚR DO CENTRA
- POKAČOVÁNÍ LINKY 275 SMĚR DO CENTRA

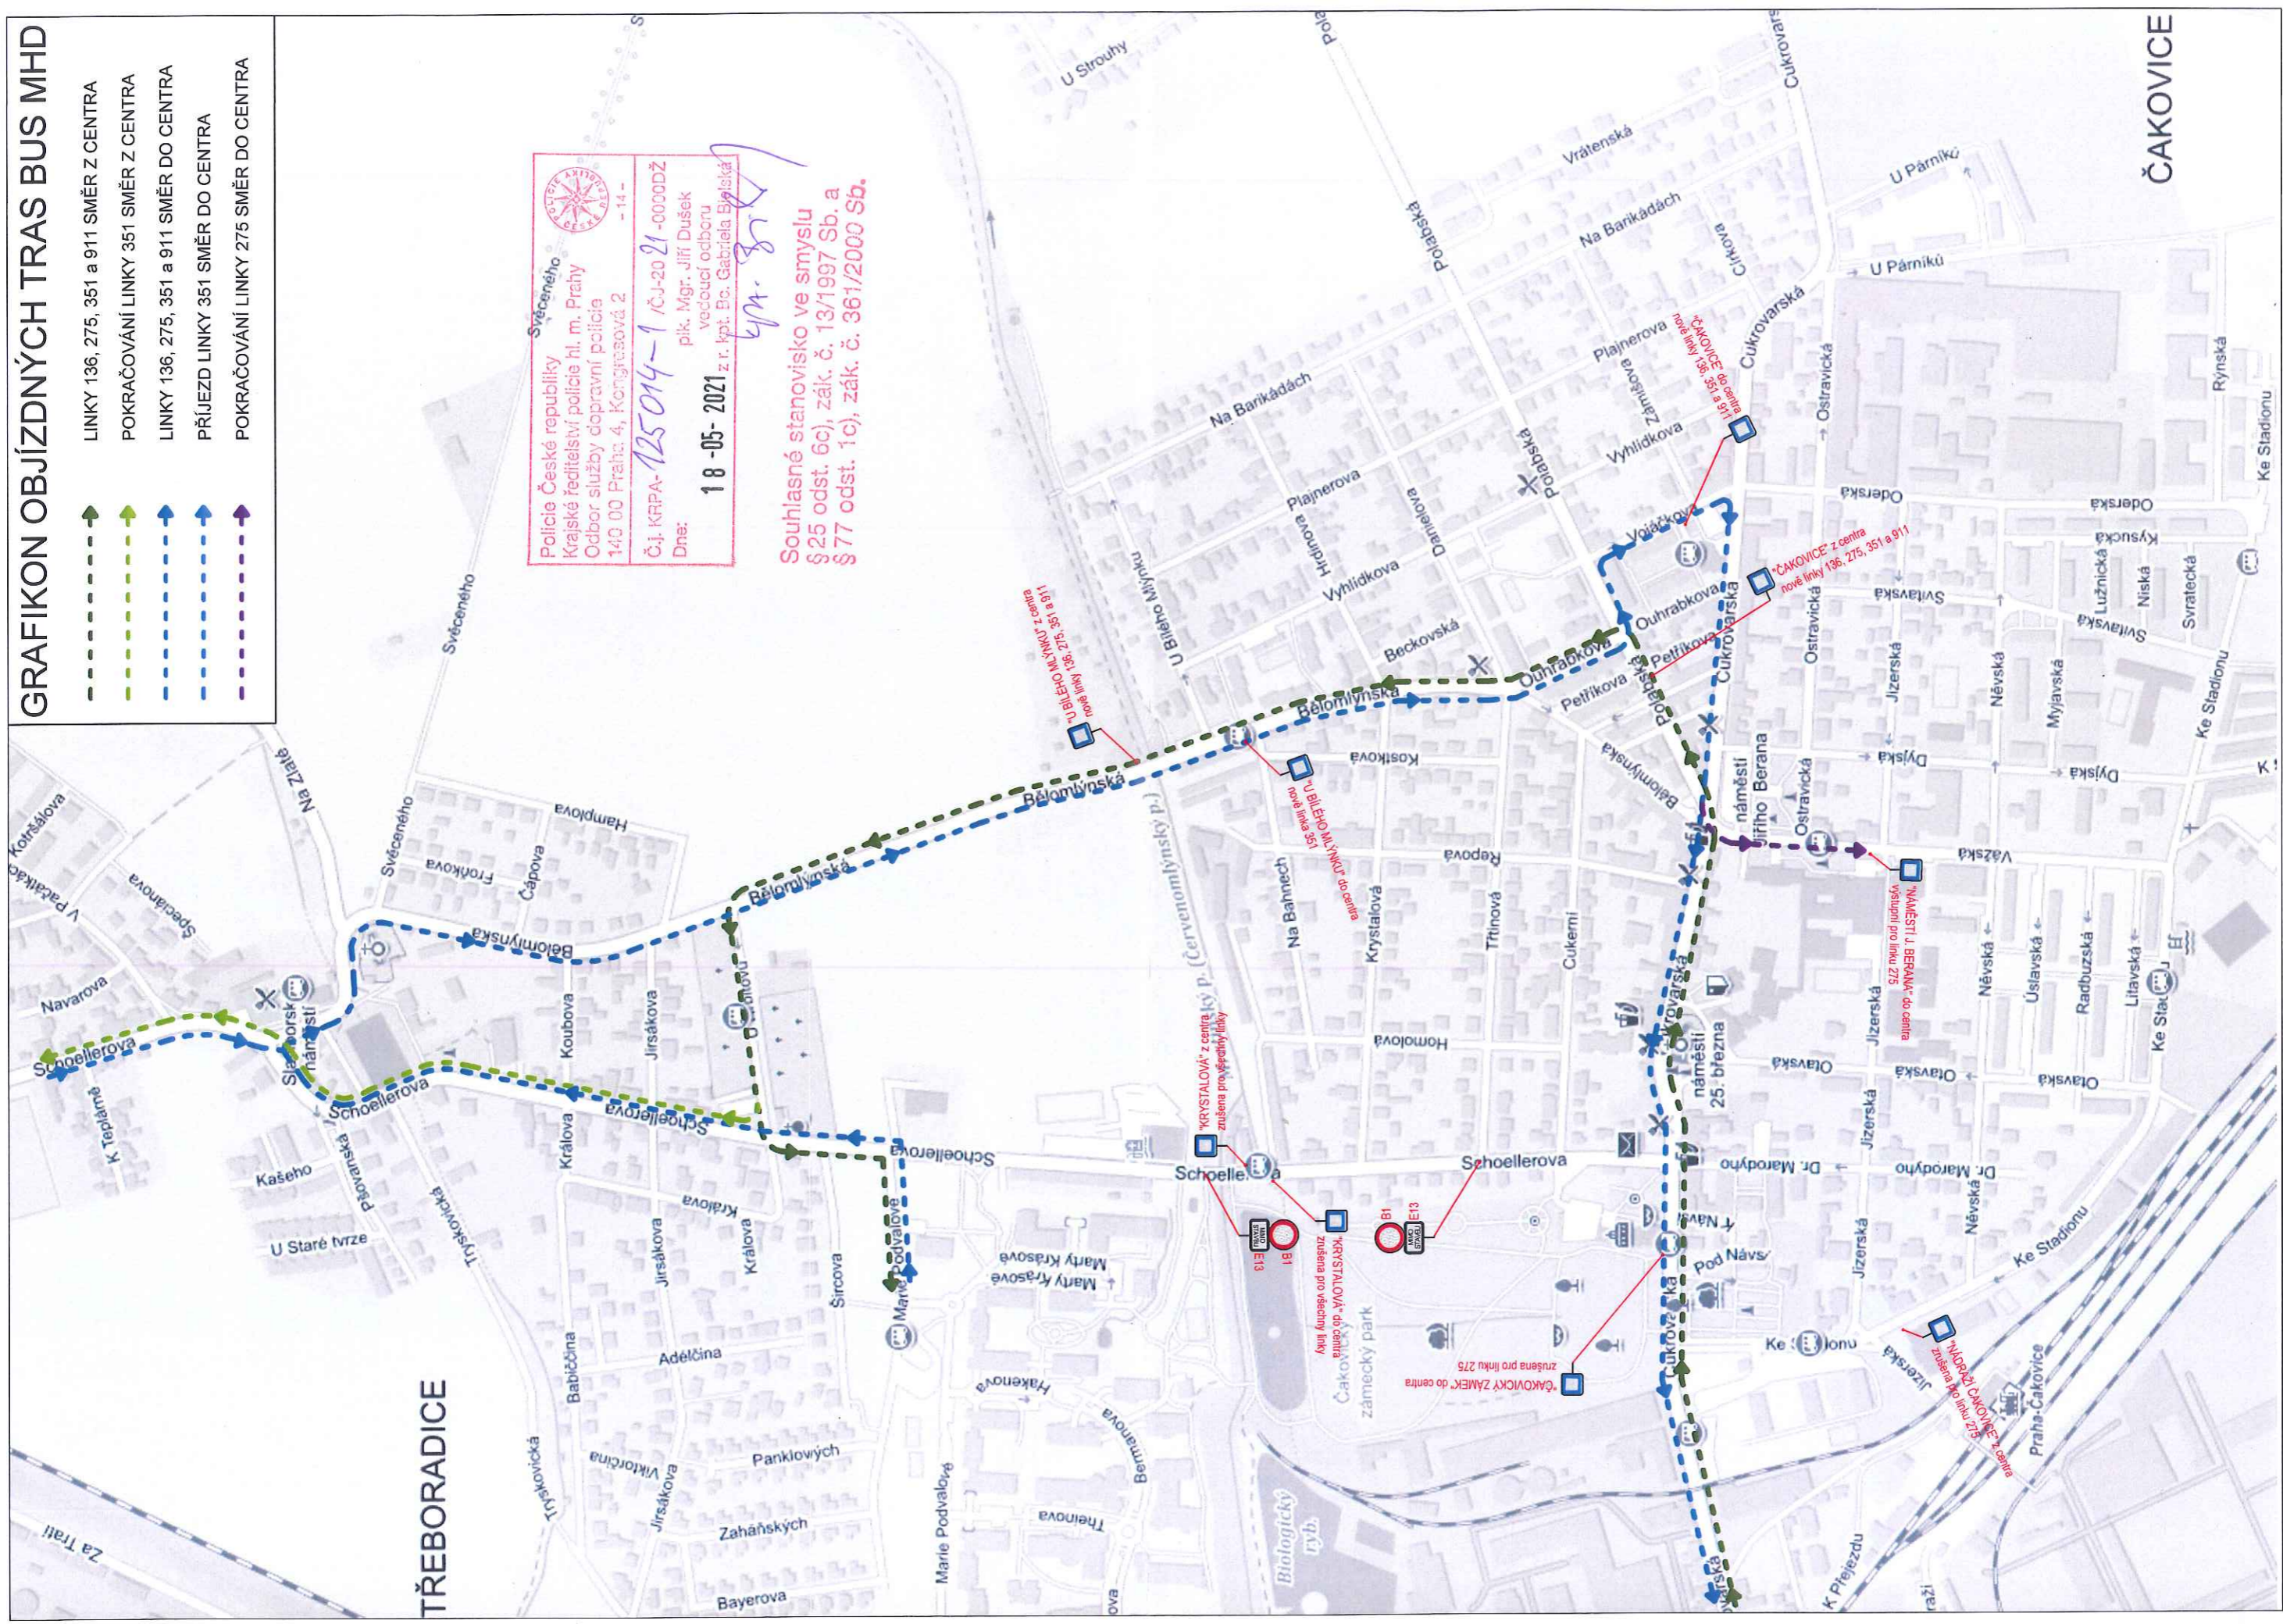

Svěceného  
 Policie České republiky  
 Krajské ředitelství policie hl. m. Prahy  
 Odbor služby dopravní policie  
 140 00 Praha 4, Kongresová 2 - 14 -  
 Č.j. KRAA-125014-1 IČJ-20 21-0000DŽ  
 Dne: 18-05-2021  
 plk. Mgr. Jiří Dušek  
 vedoucí odboru  
 z r. kpt. Bc. Gabriela Blášíková  
*GM. B. B.*

Souhlasné stanovisko ve smyslu  
 § 25 odst. 6c), zák. č. 13/1997 Sb. a  
 § 77 odst. 1c), zák. č. 361/2000 Sb.

U BÍLÉHO MLÝNA z centra nové linky 136, 275, 351 a 911

\*KRYSTALOVÁ z centra zrušena pro výše zmíněnou linku

Avulí Kupcovská od zastávky Čákovický park do zastávky VOTVLSARSKÝ

ČAKOVICKÝ ZÁMEK do centra zrušena pro linku 275

\*ČAKOVICE z centra nové linky 136, 275, 351 a 911

NÁMĚSTÍ J. BERANA do centra výměnou pro linku 275

NÁMĚSTÍ ČAKOVICE z centra zrušena pro linku 275

ČAKOVICE

TŘEBORADICE