
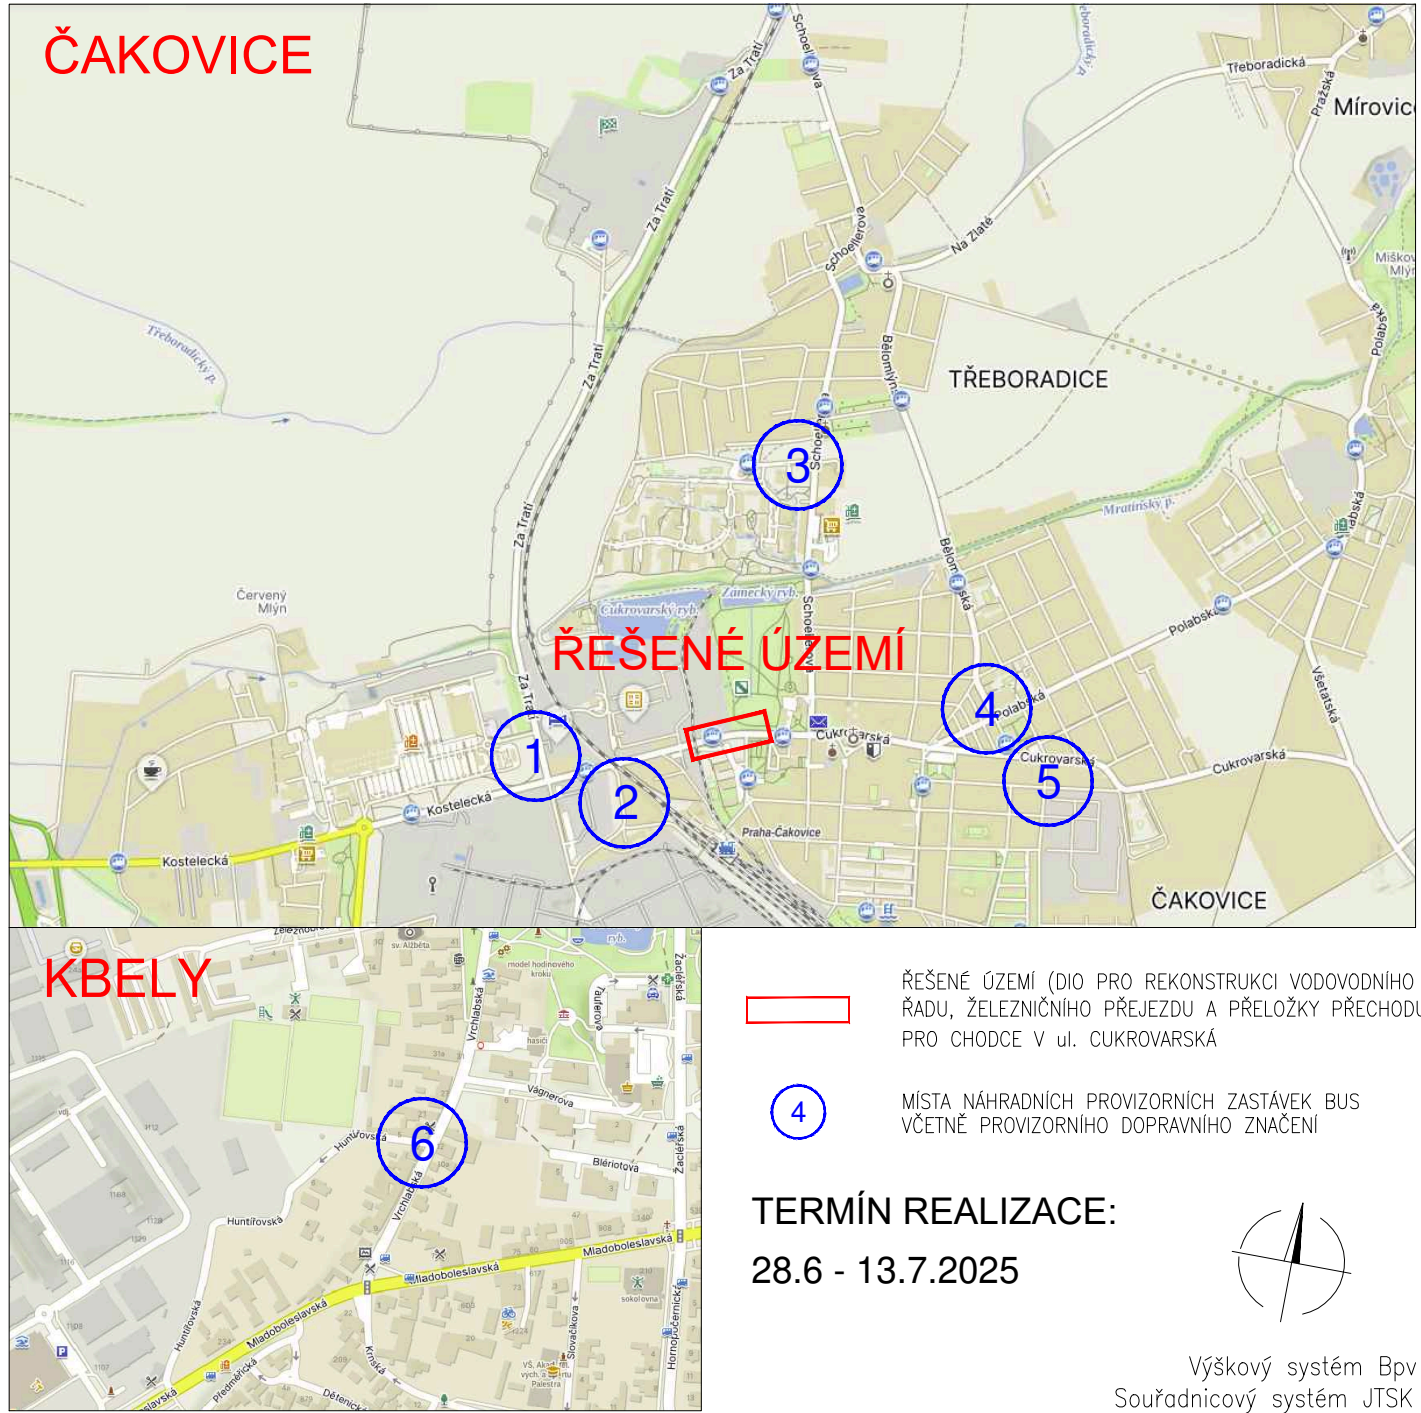
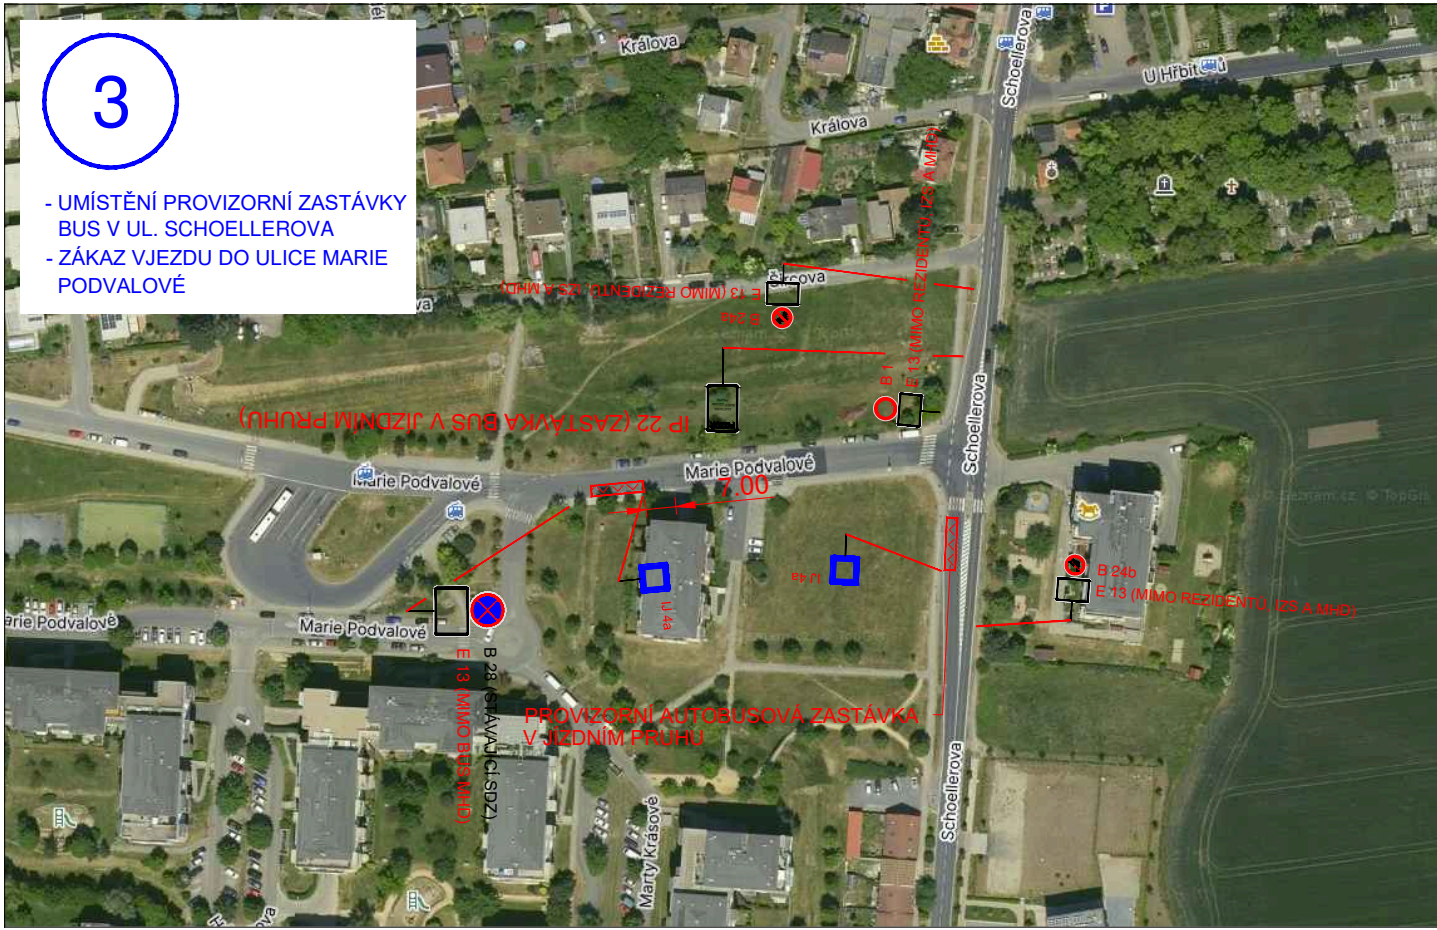
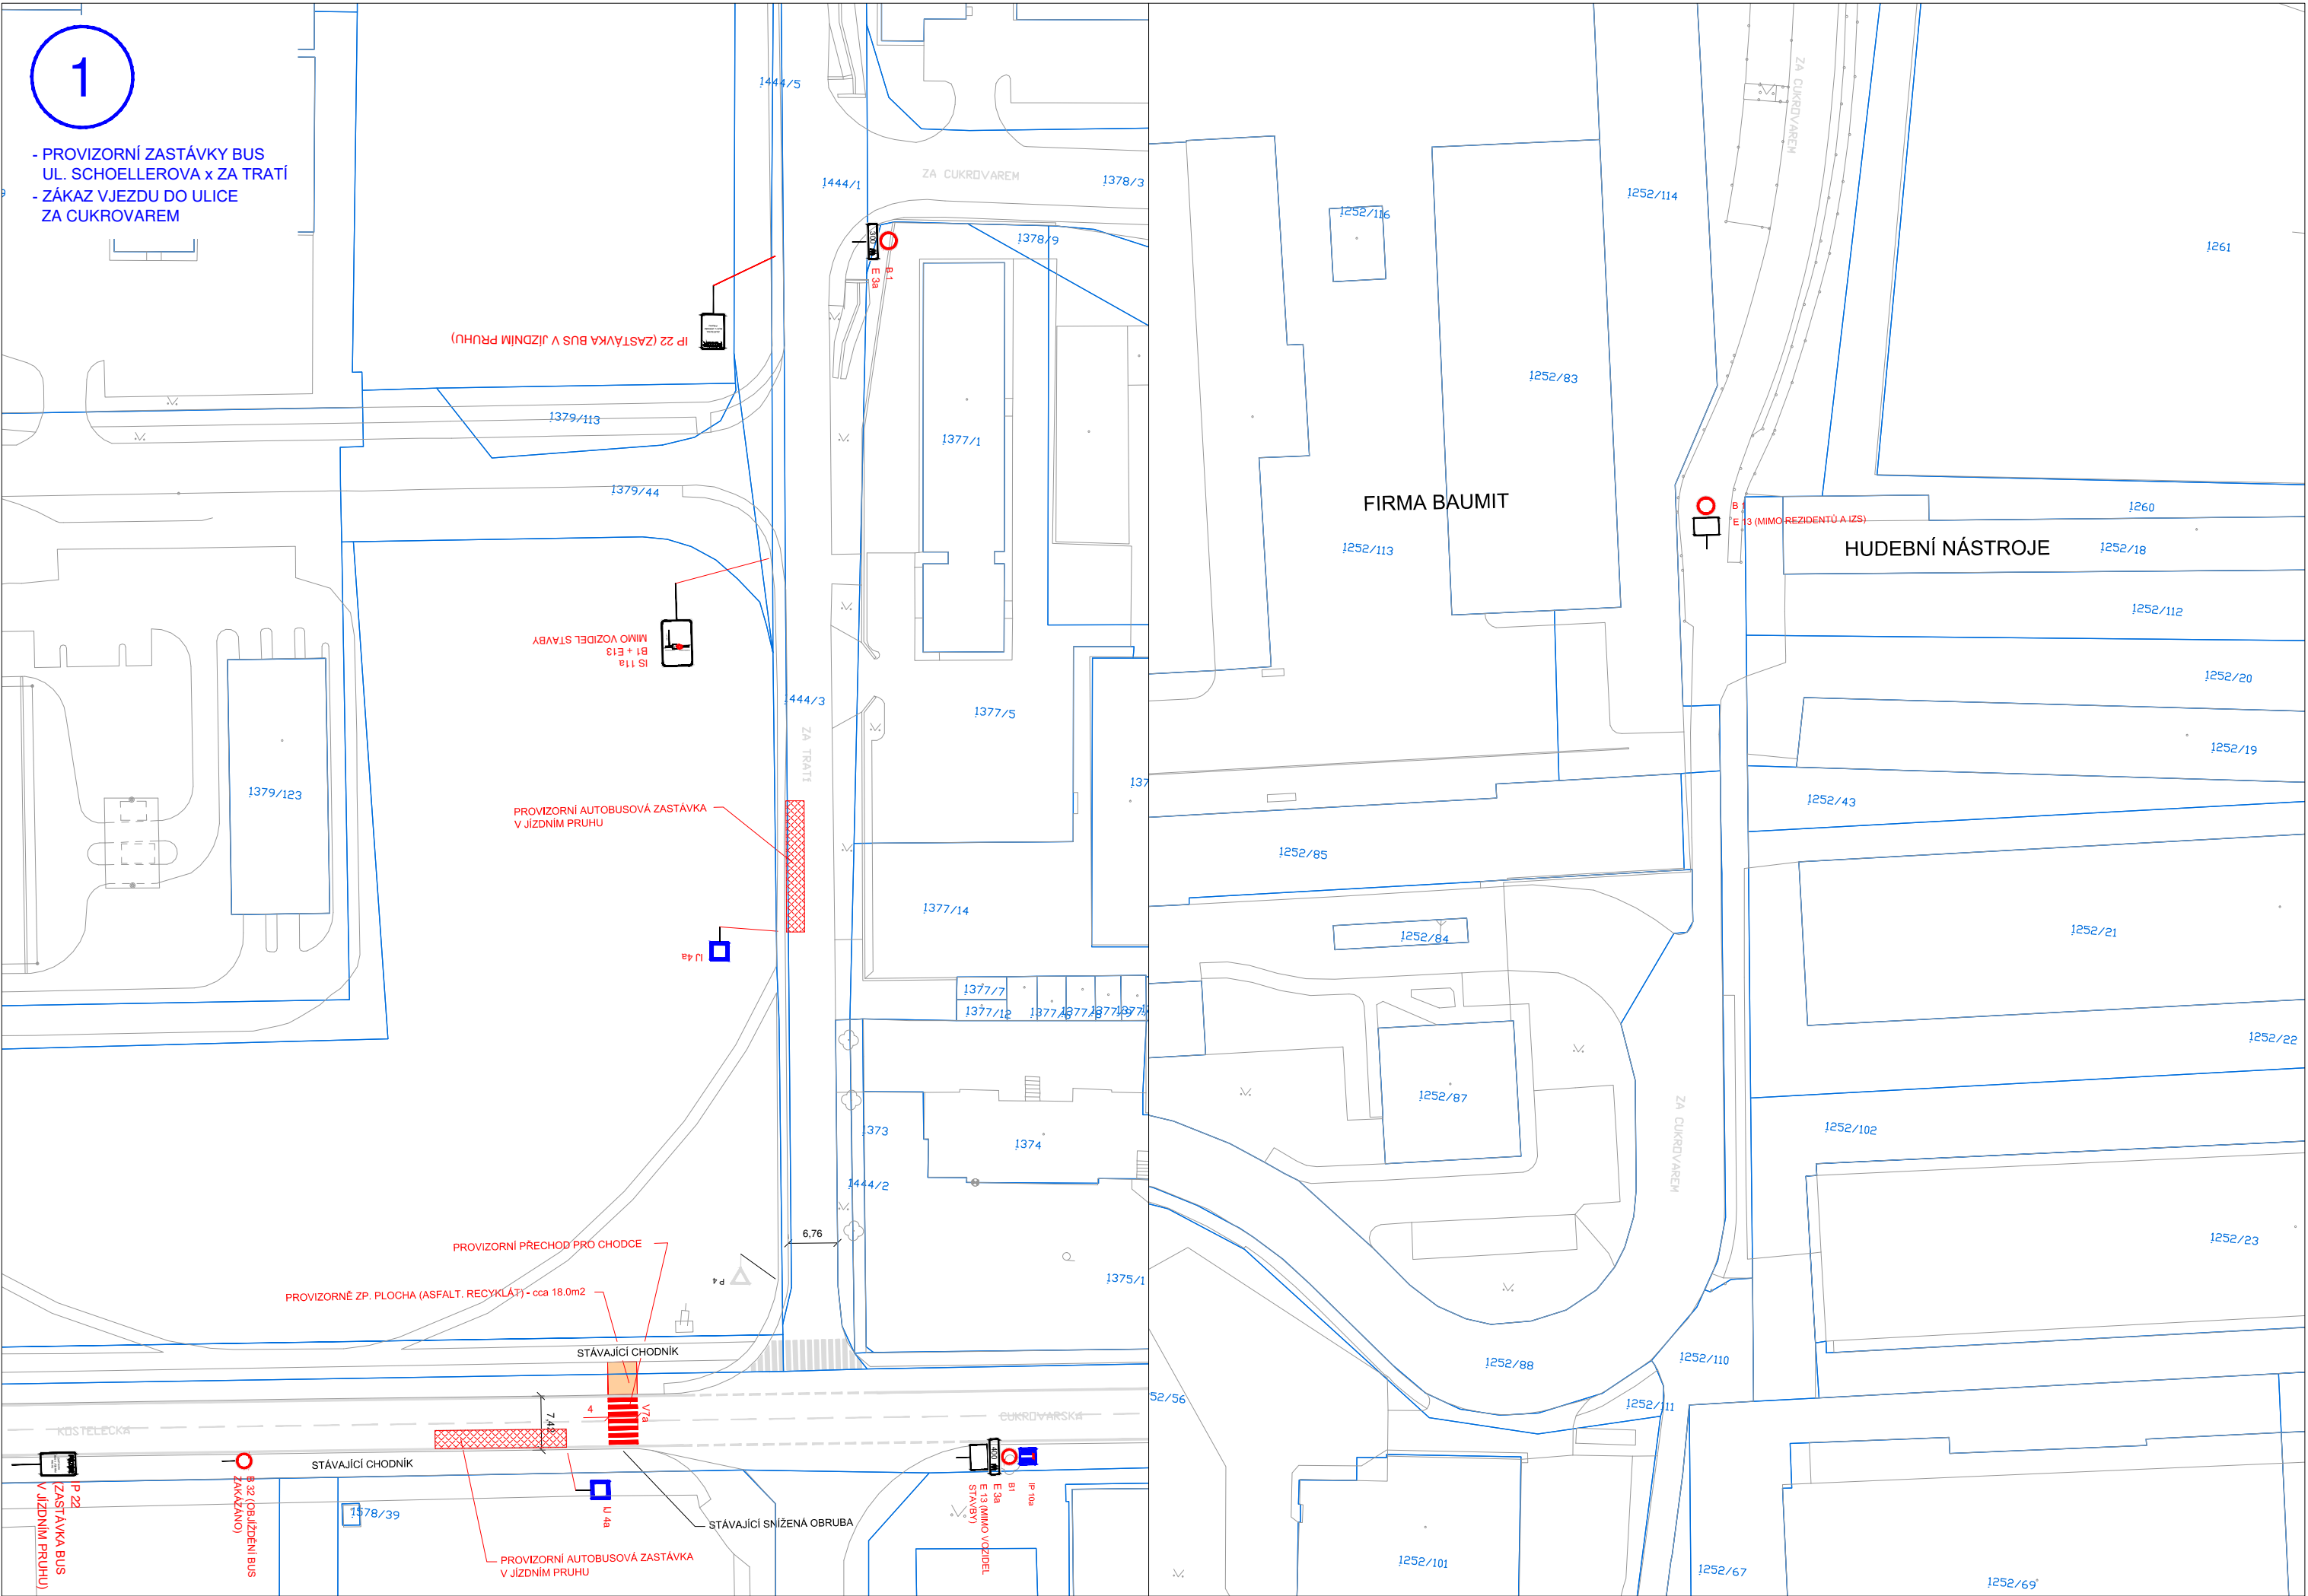
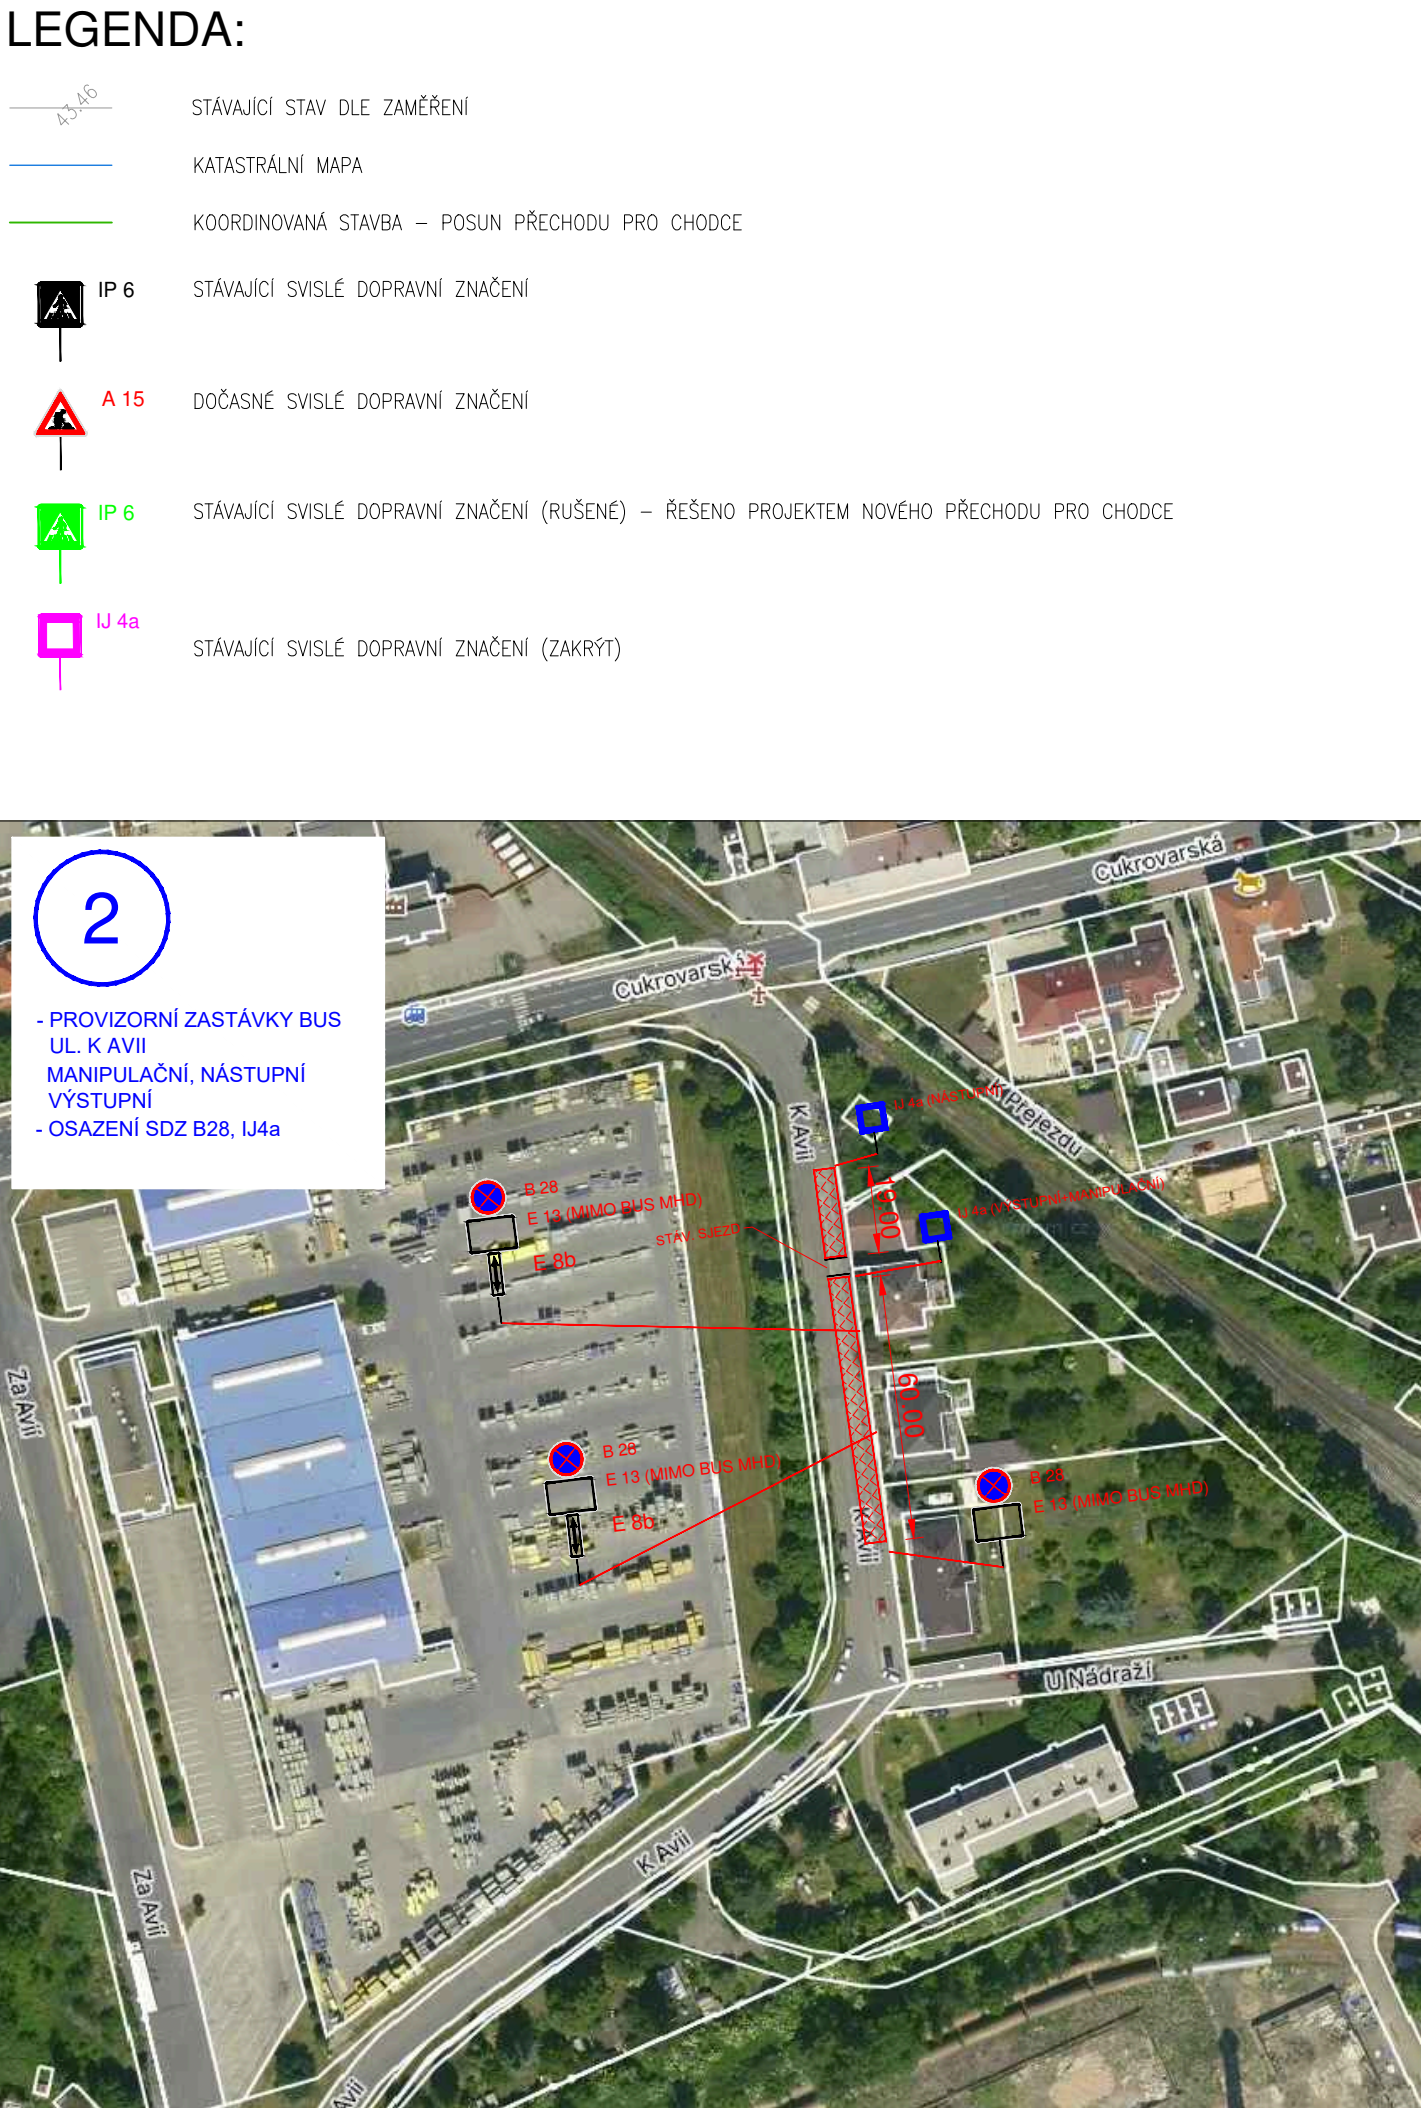


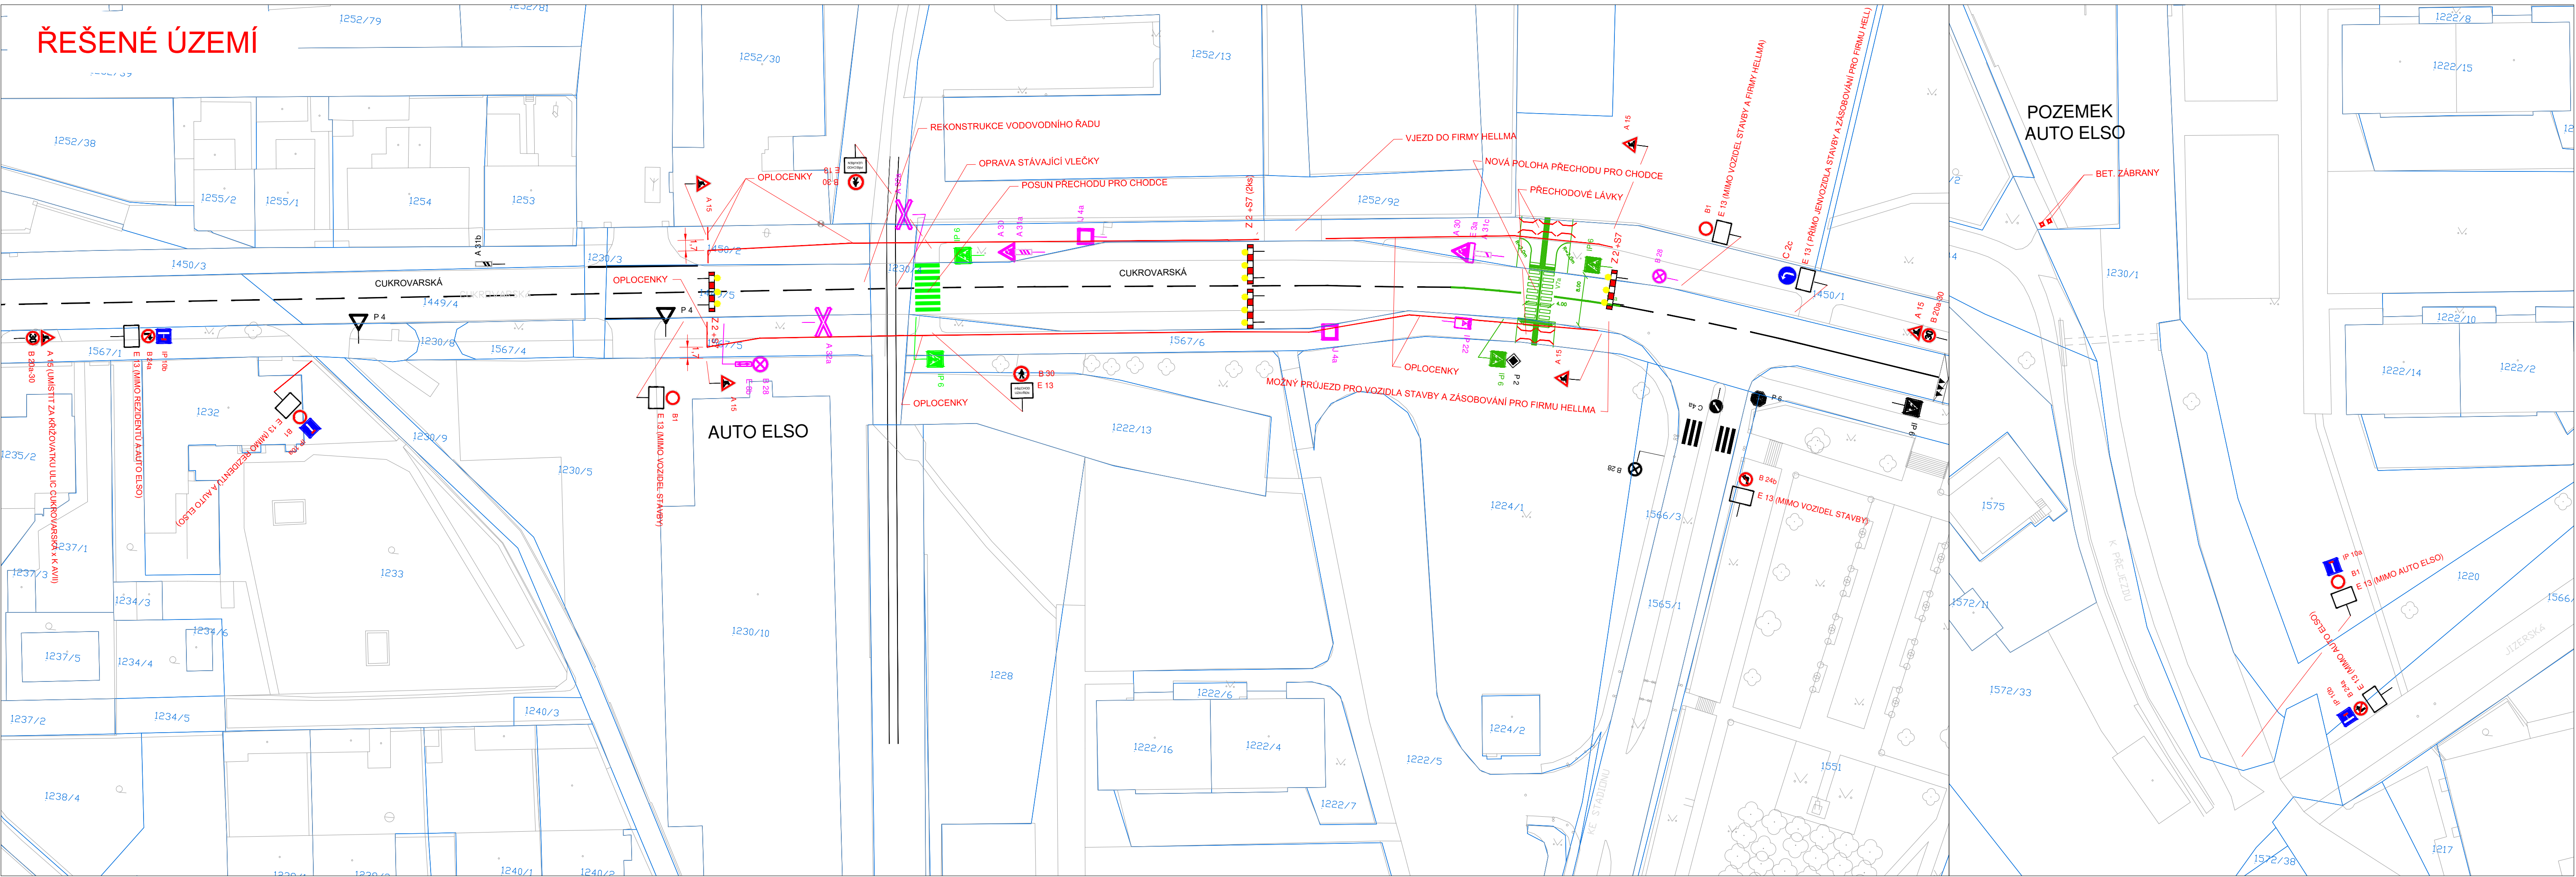

ing. Vojtěch Plecický Konselská 427/27 Praha 8, 180 00 mob: 731 624 025 email: vprojekce@gmail.com Lukáš Kulhánek Seletice 24 Rožňalovice 269 34 mob: 731 624 025 email: kulhane.projekce@seznam.cz Investor: MČ Praha Čakovice nám. 25 března 121, 196 00 Praha - Čakovice	Vypracoval: ing. Vojtěch Plecický, Lukáš Kulhánek Zodp. projektant: ing. David Bartůšek Stupeň PD: PD Název akce: Návrh DIO pro rekonstrukci vodovodního řadu, železničního přejezdu a přeložky přechodu pro chodce v ul. Cukrovárská Datum: 05/2025 Měřítko: Počet formátů: 10 x A4 Název objektu: Číslo přílohy:
	TERMÍN REALIZACE: 28.6 - 13.7.2025 Název Přílohy: SITUACE STAVBY_DIO