
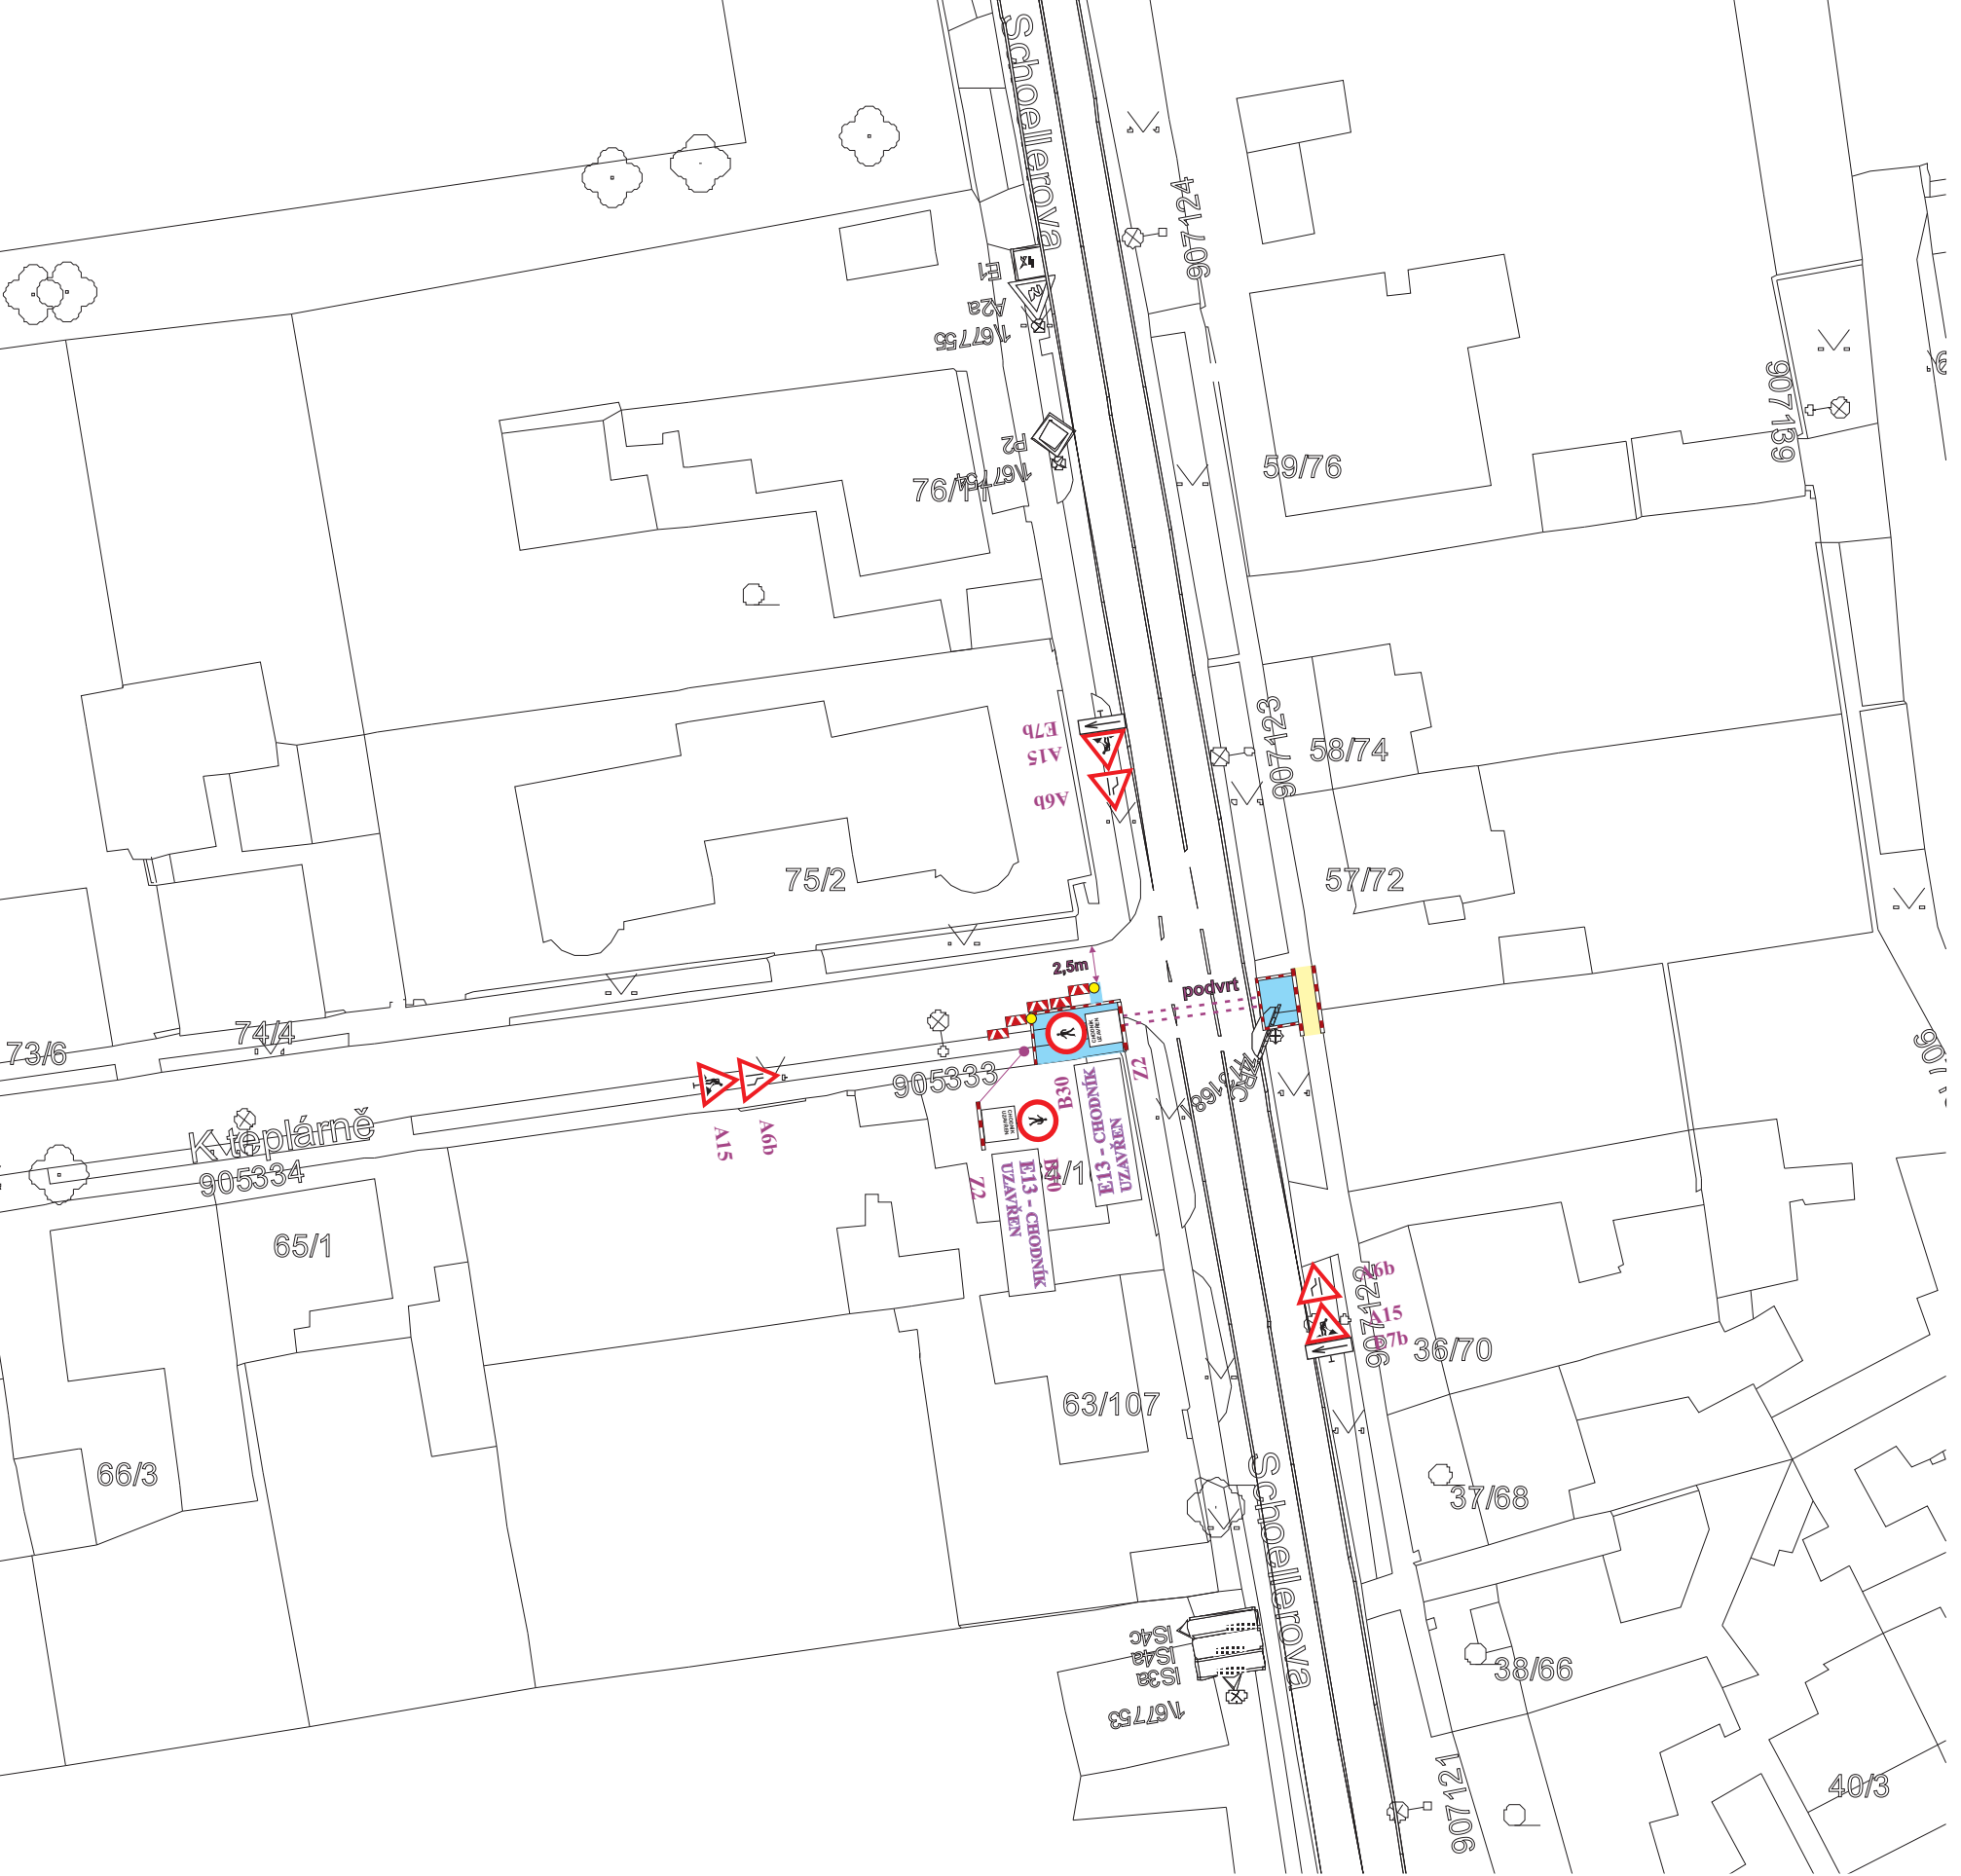


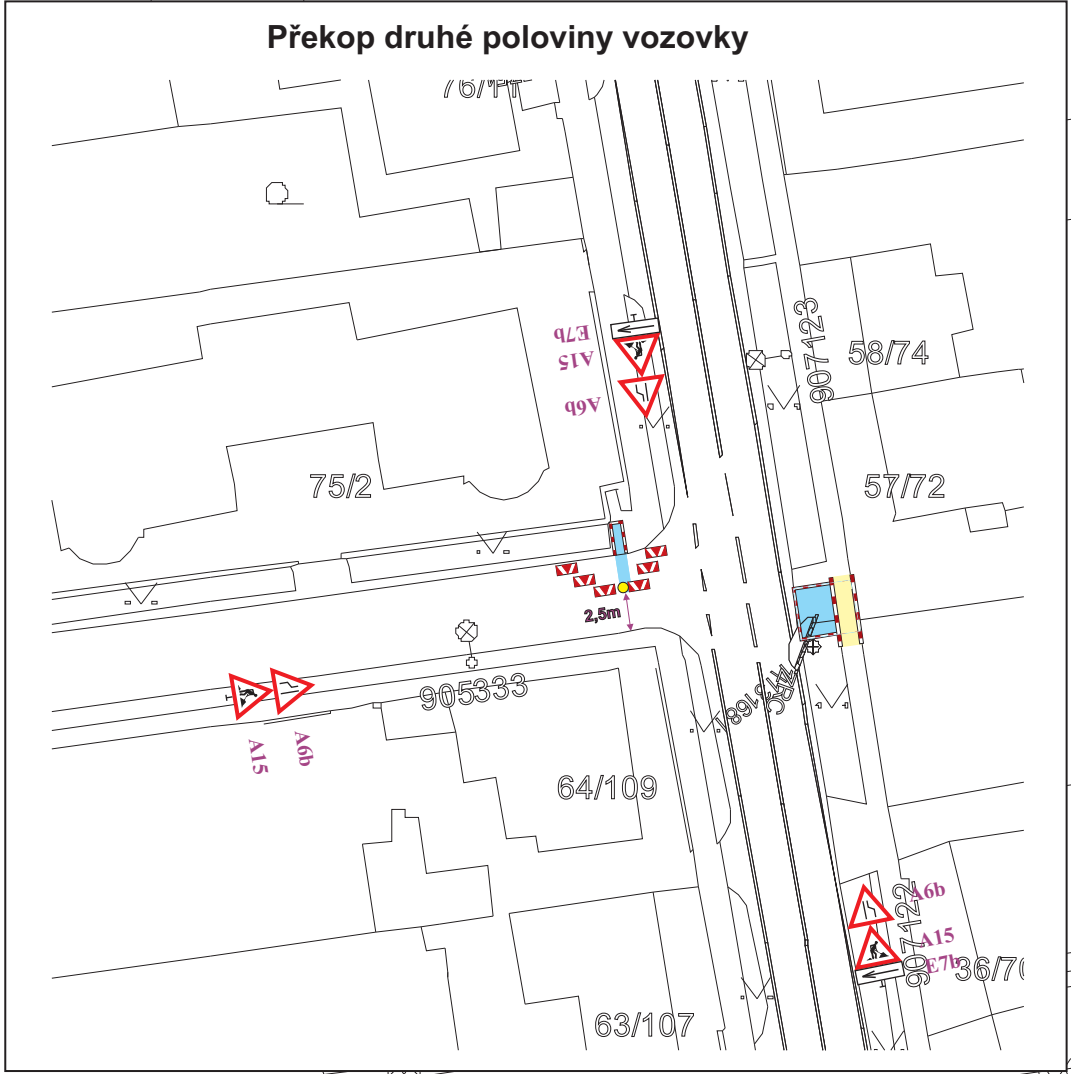

	stávající trvalé dopravní značení		přejezdová lávka širě 3m
	provizorní přenosné dopravní značení		přechodová lávka

LUSMIA DZ, s.r.o. V dolině 1515/1b, 101 00 Praha 10 Korespondenční adresa : Cyprichova 701/11, 149 00 Praha 4			
investor : CETIN, a.s. Českomoravská 2510/19, 190 00 Praha 9		dodavatel : MT-Uppon s.r.o. Štěpařská 980/17, 152 00 Praha 5	
akce : Výkop opt.sítě el.komunikací ul. K teplárně, Třeboradice		č.zak. : 25026	8.Situace PD DIO
datum : 05.09.2025		vypracoval : Lukáš Balcárek	