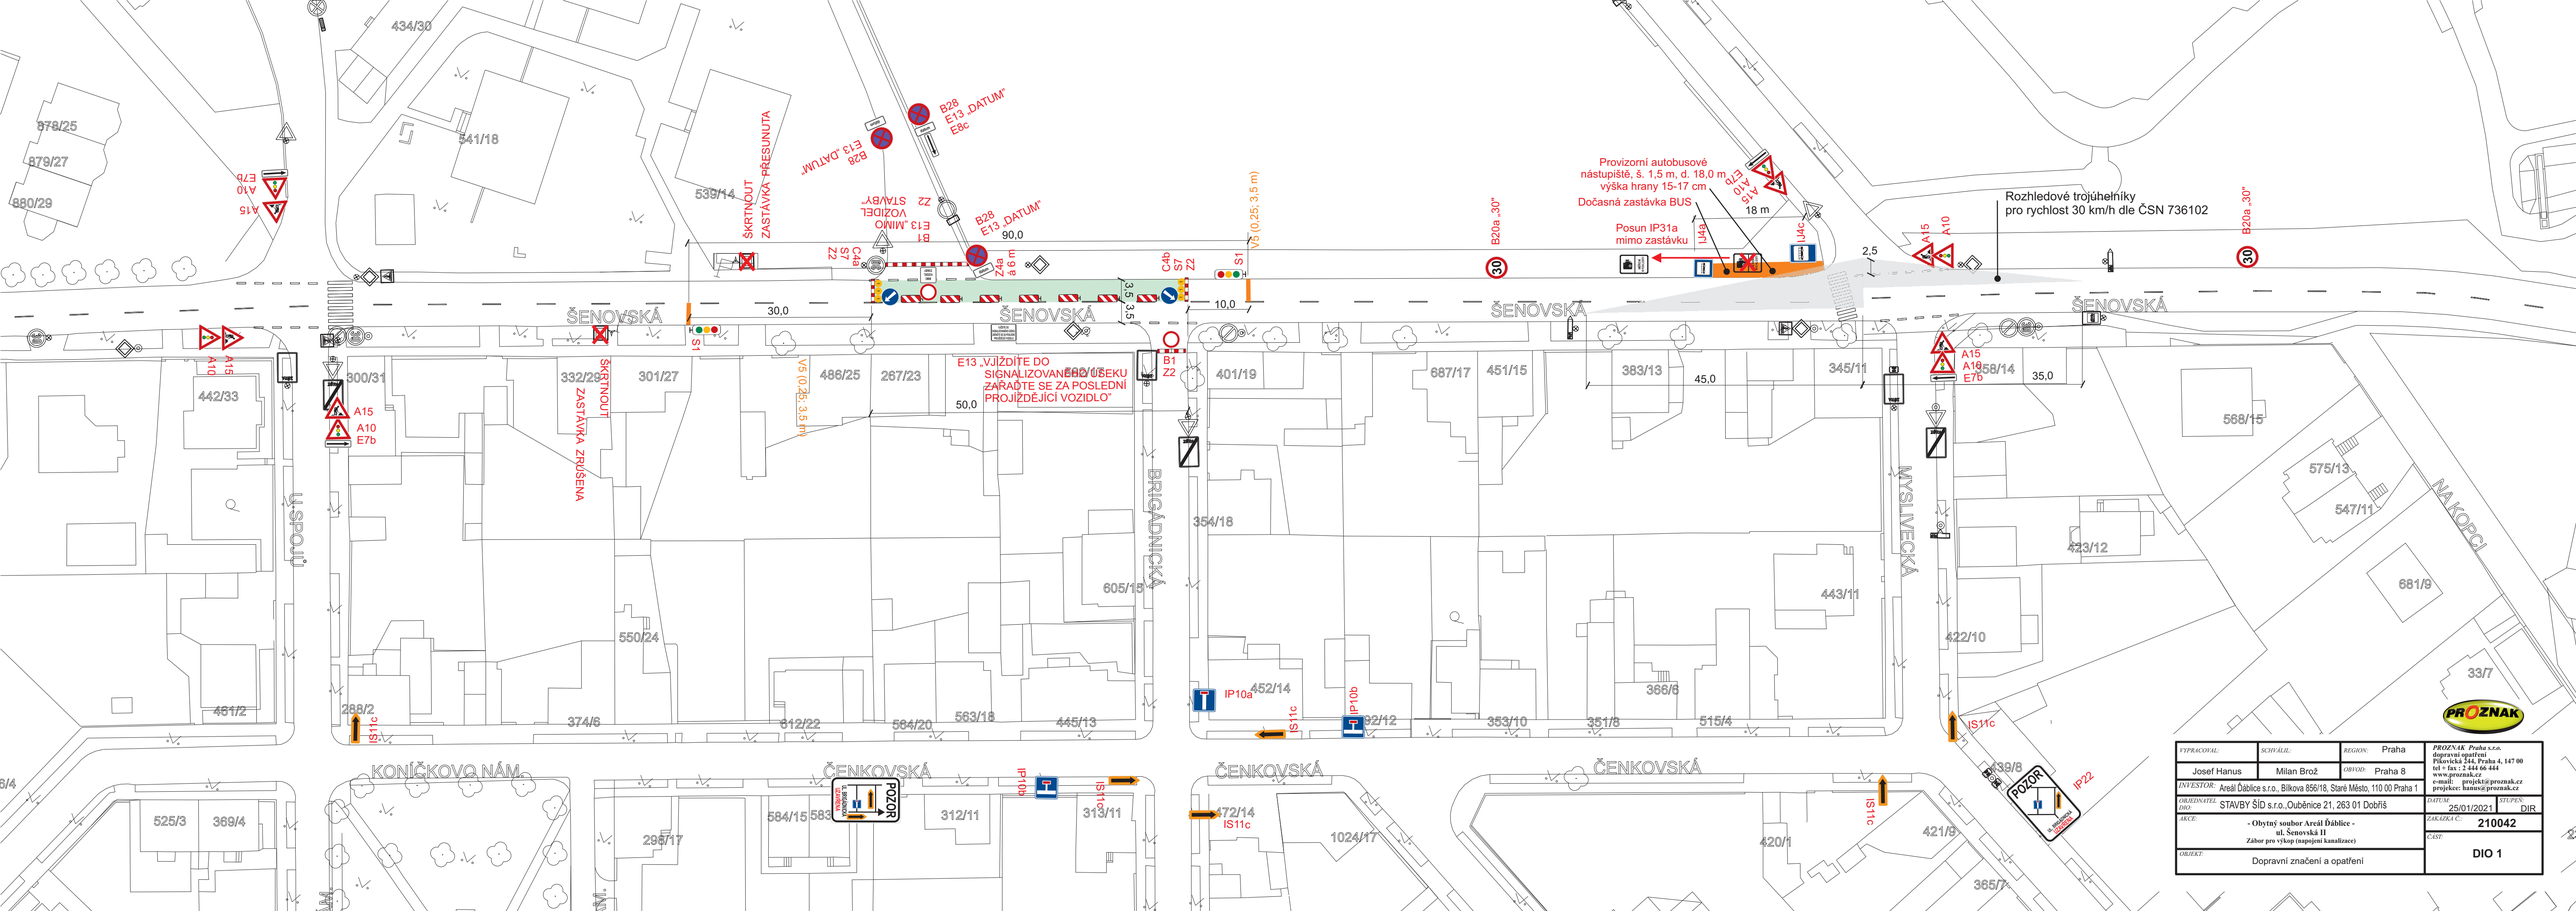

VYPRACOVAL: Josef Hanus	SCHVÁLIL: Milan Brož	REGION: Praha / OBVOD: Praha 8	PROZNAK: Praha s.r.o. dopravní opatření Pškovická 344, Praha 4, 147 00 tel + fax : 2 444 66 444 www.proznak.cz e-mail: projekt@proznak.cz projekce: hanus@proznak.cz
INVESTOR: Areál Ďáblice s.r.o., Bílkova 856/18, Staré Město, 110 00 Praha 1			
OBJEDNATEL: DIO: STAVBY ŠÍD s.r.o.,Ouběnice 21, 263 01 Dobříš			DATUM: 25/01/2021 STUPEŇ: DIR
AKCE: - Obytný soubor Areál Ďáblice - ul. Šenovská II Zábor pro výkop (napojení kanalizace)			ZAKÁZKA Č.: 210042
OBJEKT: Dopravní značení a opatření			ČÁST: DIO 1