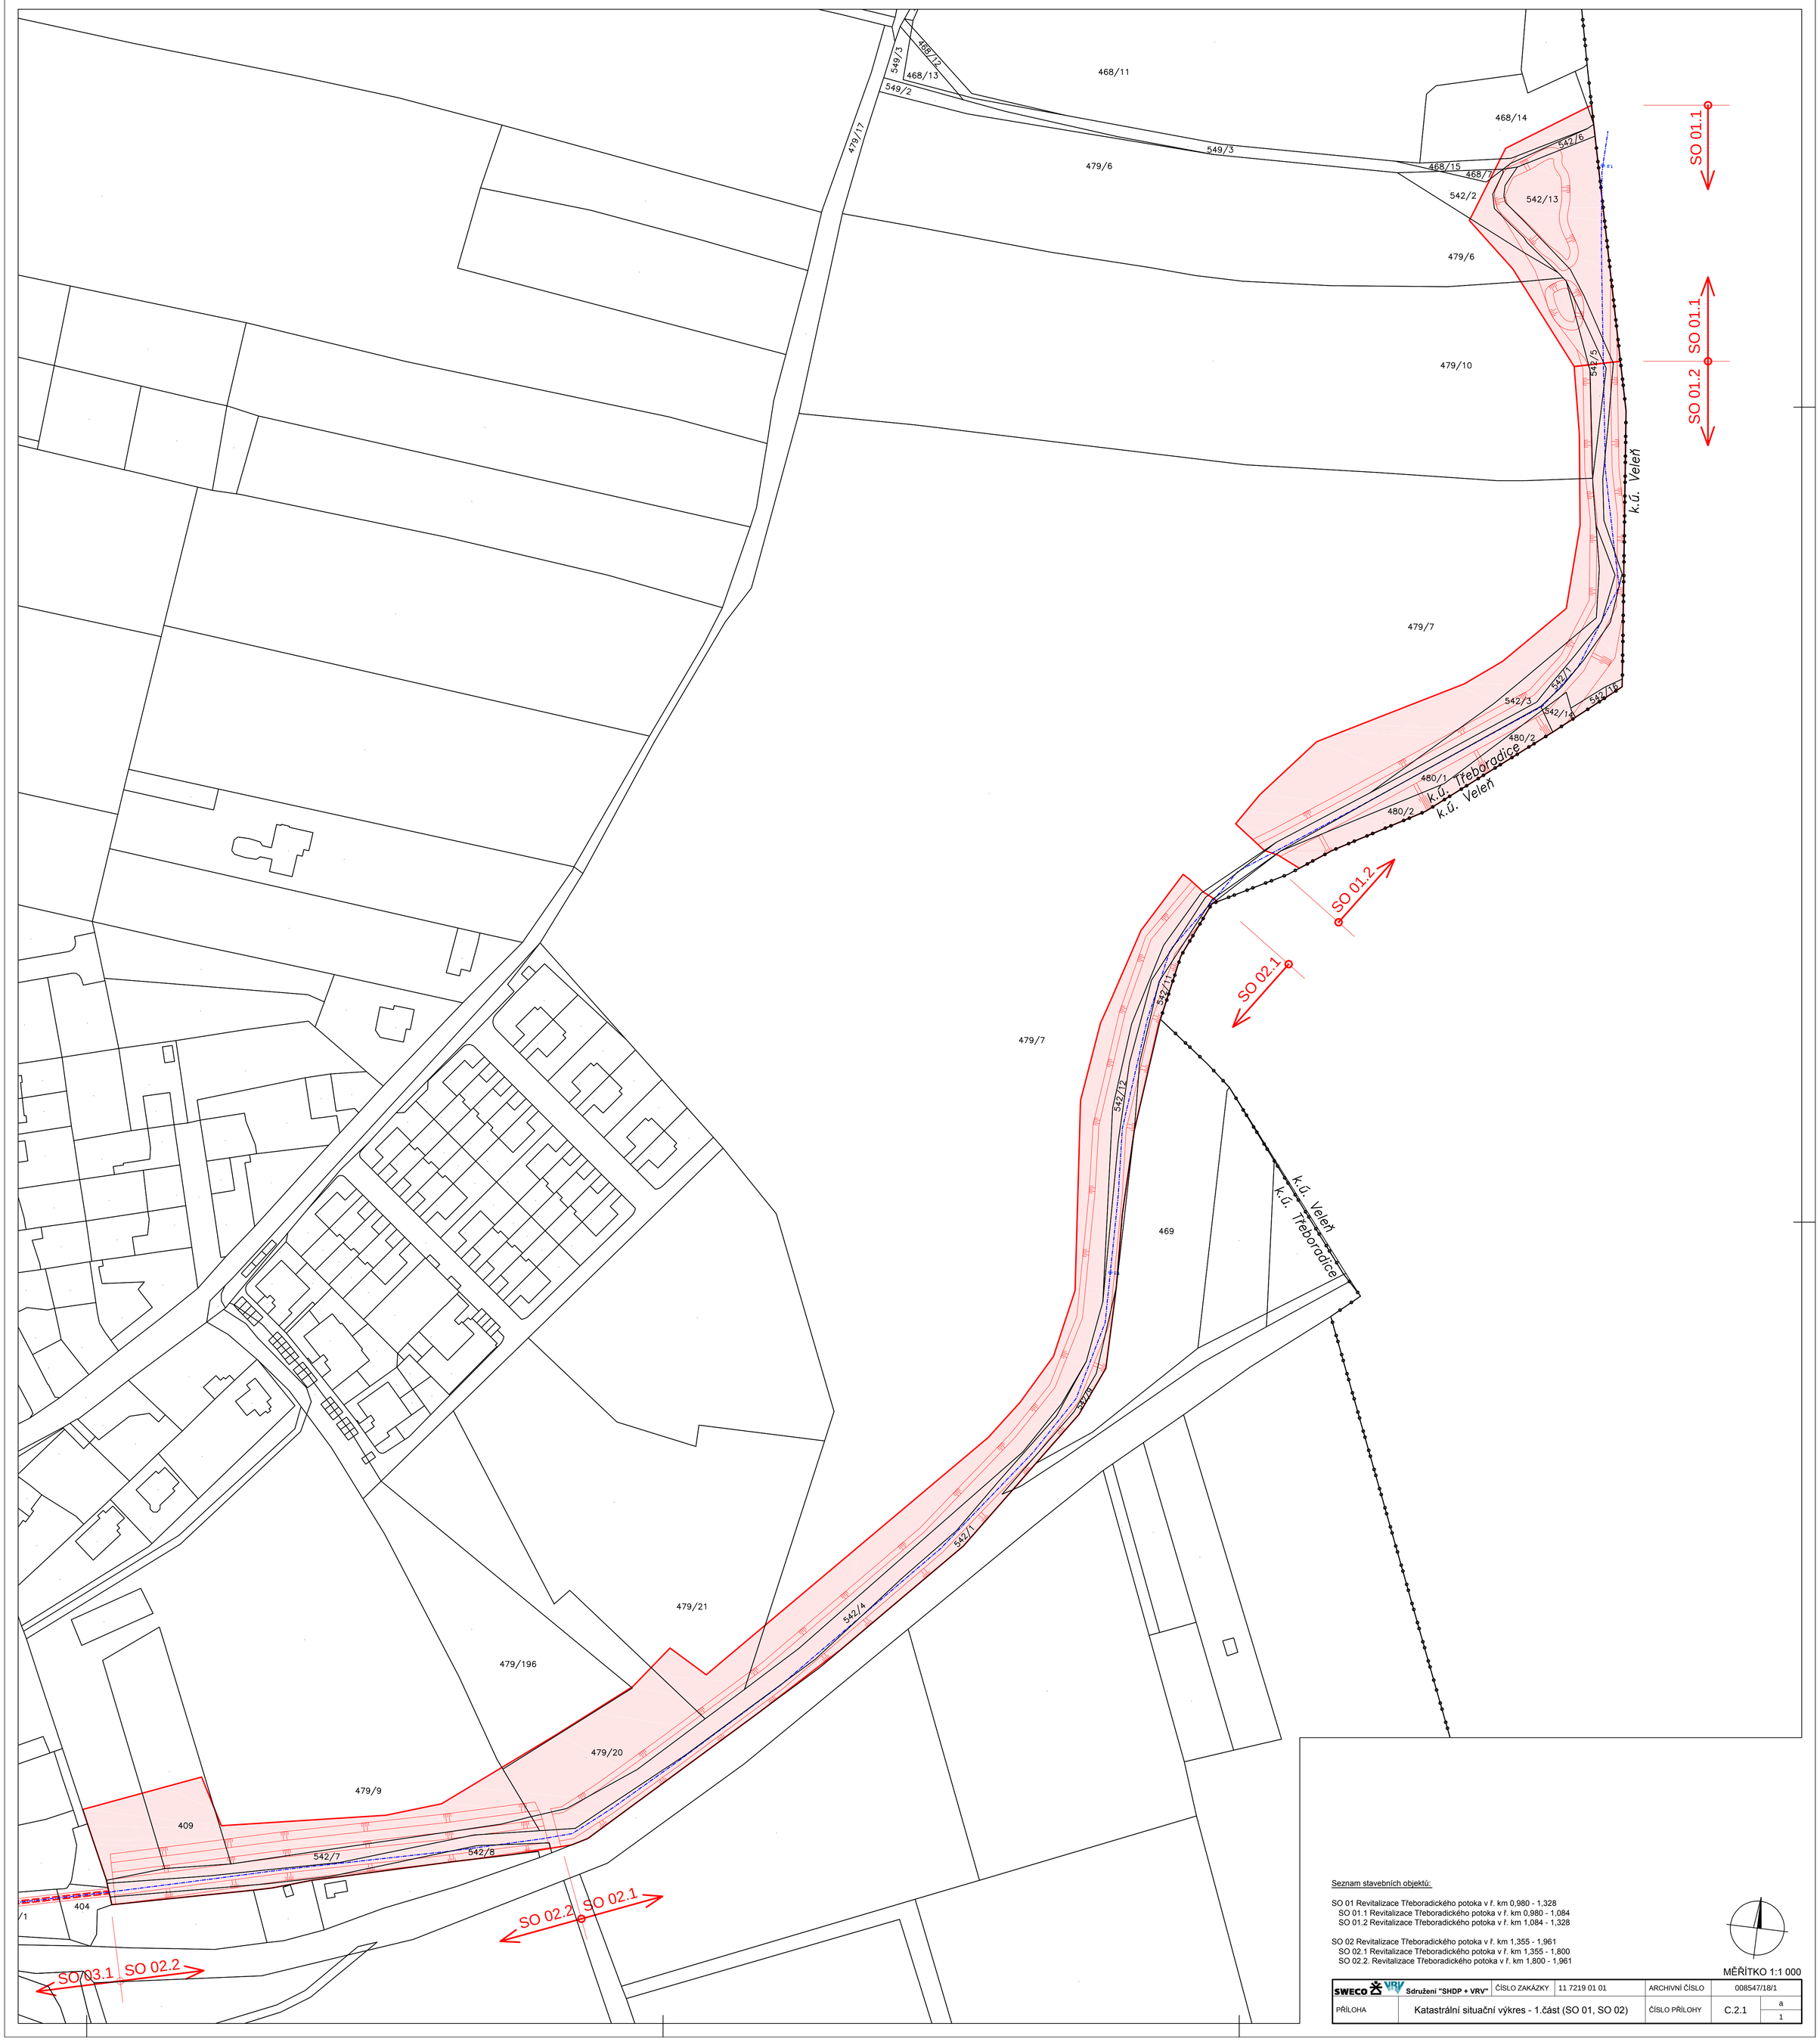

Seznam stavebních objektů:

SO 01 Revitalizace Třeboradického potoka v ř. km 0,980 - 1,328
SO 01.1 Revitalizace Třeboradického potoka v ř. km 0,980 - 1,084
SO 01.2 Revitalizace Třeboradického potoka v ř. km 1,084 - 1,328

SO 02 Revitalizace Třeboradického potoka v ř. km 1,355 - 1,961
SO 02.1 Revitalizace Třeboradického potoka v ř. km 1,355 - 1,800
SO 02.2. Revitalizace Třeboradického potoka v ř. km 1,800 - 1,961

MĚŘÍTKO 1:1 000

SWECO VRV	Sdružení "SHDP + VRV"	ČÍSLO ZAKÁZKY	11 7219 01 01	ARCHIVNÍ ČÍSLO	008547/18/1
PŘÍLOHA	Katastrální situační výkres - 1.část (SO 01, SO 02)			ČÍSLO PŘÍLOHY	C.2.1 a 1