

KRAJ  
KATASTRÁLNÍ ÚZEMÍ  
STAVEBNÍ OBJEKT  
PŘÍČNÉ ŘEZY


HLAVNÍ MĚSTO PRAHA  
TŘEBORADICE

SO 02.1 REVITALIZACE TŘEBORADICKÉHO POTOKA V Ř. KM 1,355 – 1,800

SO 02.2 REVITALIZACE TŘEBORADICKÉHO POTOKA V Ř. KM 1,800 – 1,961

PODÉLNÝ PROFIL  
MĚŘITKA X/Y 1:1000 / 1:100

- STÁVAJÍCÍ:      NÁVRHOVÁ:
- HLADINA Q100    - - - - - / ————
- HLADINA Q20    - - - - - / ————
- HLADINA Q5     - - - - - / ————
- PRAVÝ BŘEH     - · - · - · - - / ————
- LEVÝ BŘEH      ———— / ————
- NIVELETA DNA    ———— / ————
- SROVNÁVACÍ ROVINA:    ↘ 215.00
- KILOMETRÁŽ
- PRŮMĚRNÝ SKLON STÁVAJÍCÍHO DNA

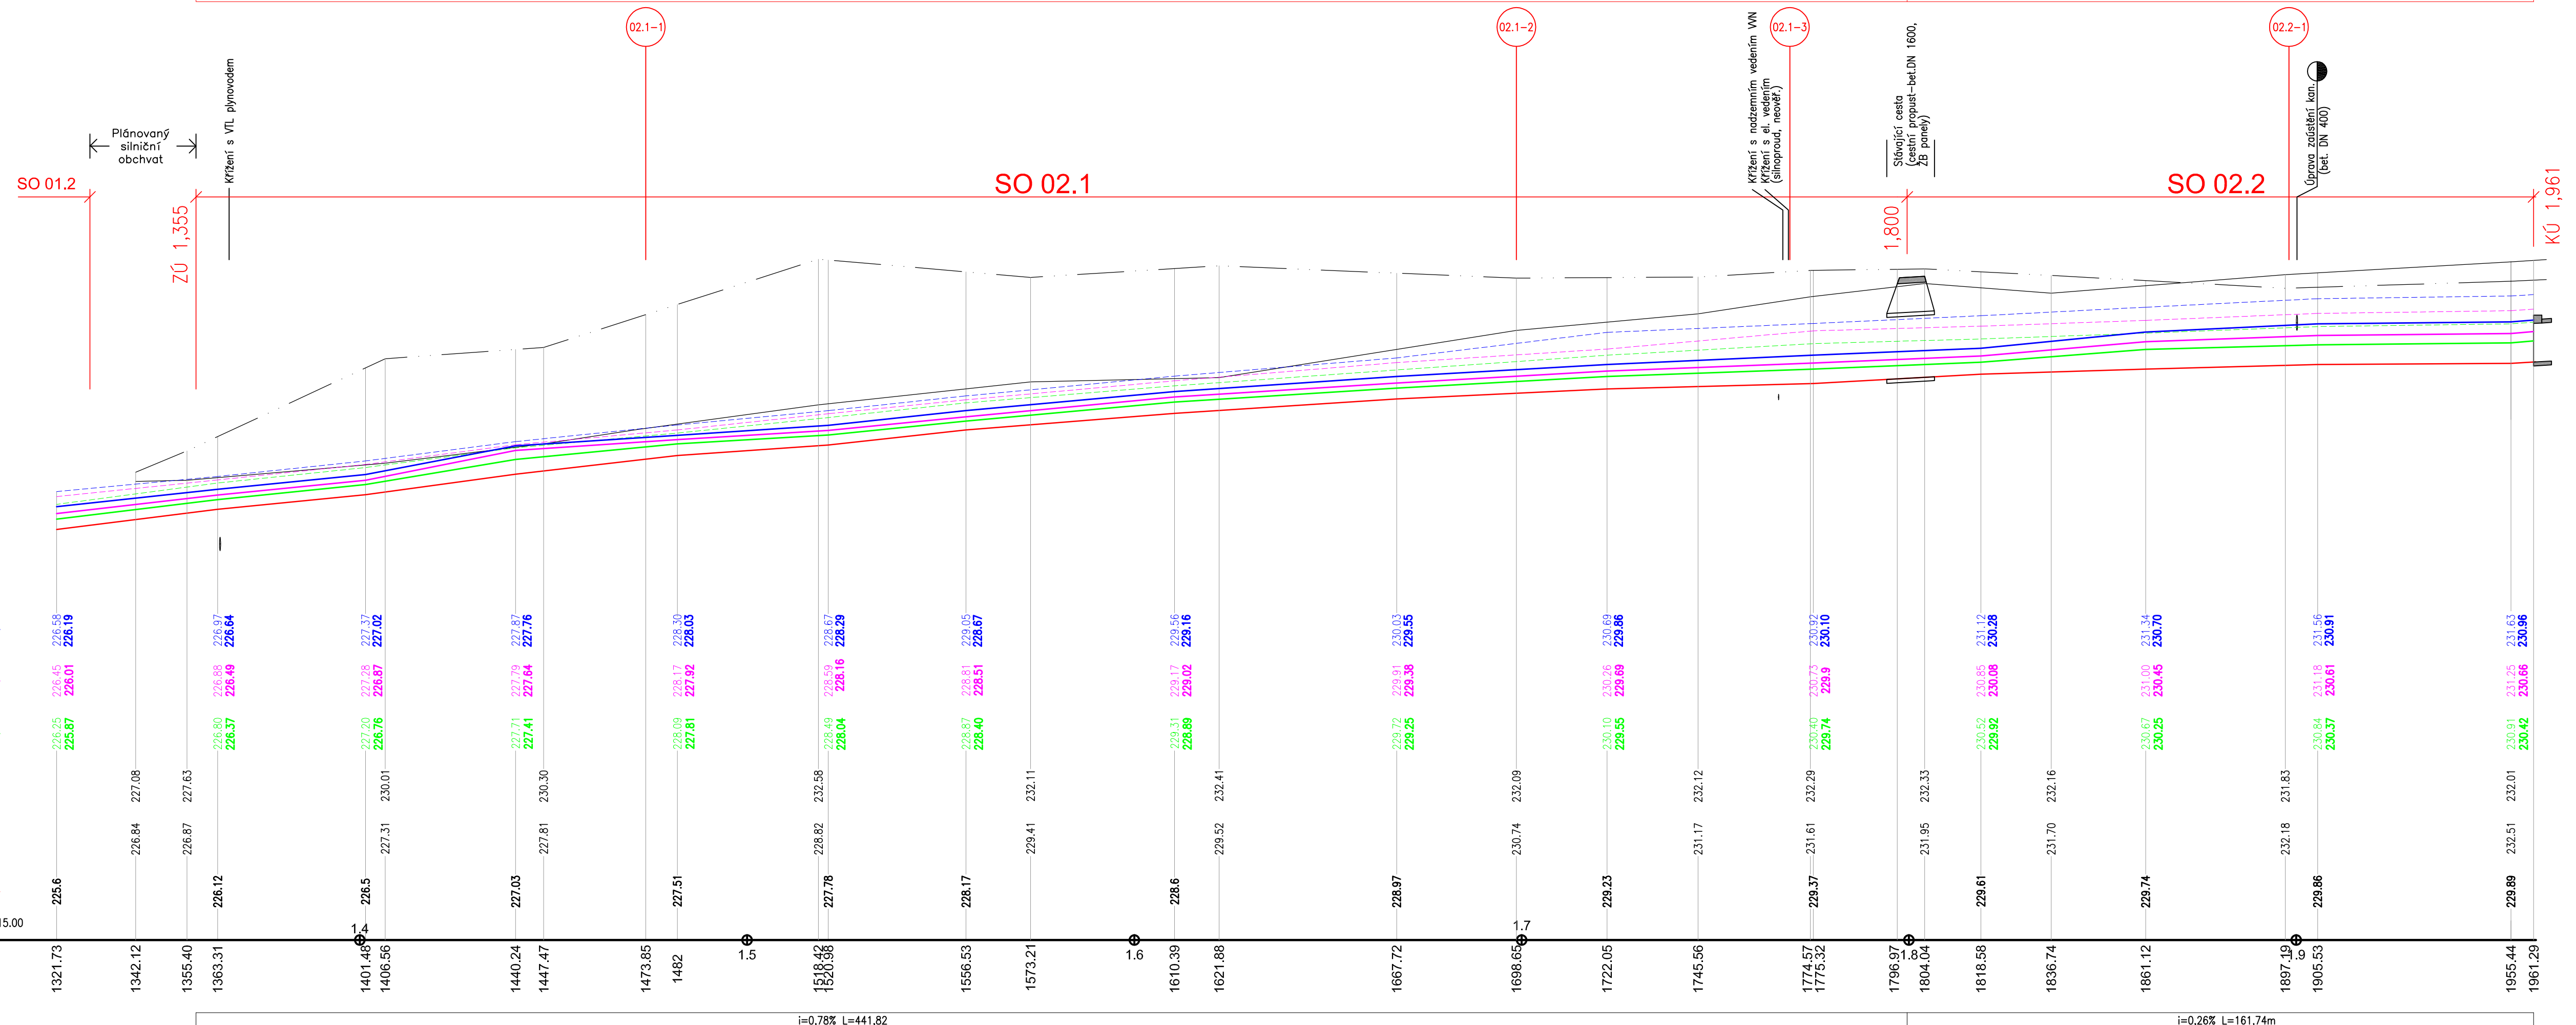

SWECO VRV Sdružení "SHDP + VRV"		ČÍSLO ZAKÁZKY	11 7219 01 01	ARCHIVNÍ ČÍSLO	007277/17/1
PŘÍLOHA	SO 02 Podélný profil		ČÍSLO PŘÍLOHY	D.2.1.2	a
					1

MĚŘITKO 1:1000/1:100