





SO 01.1-1

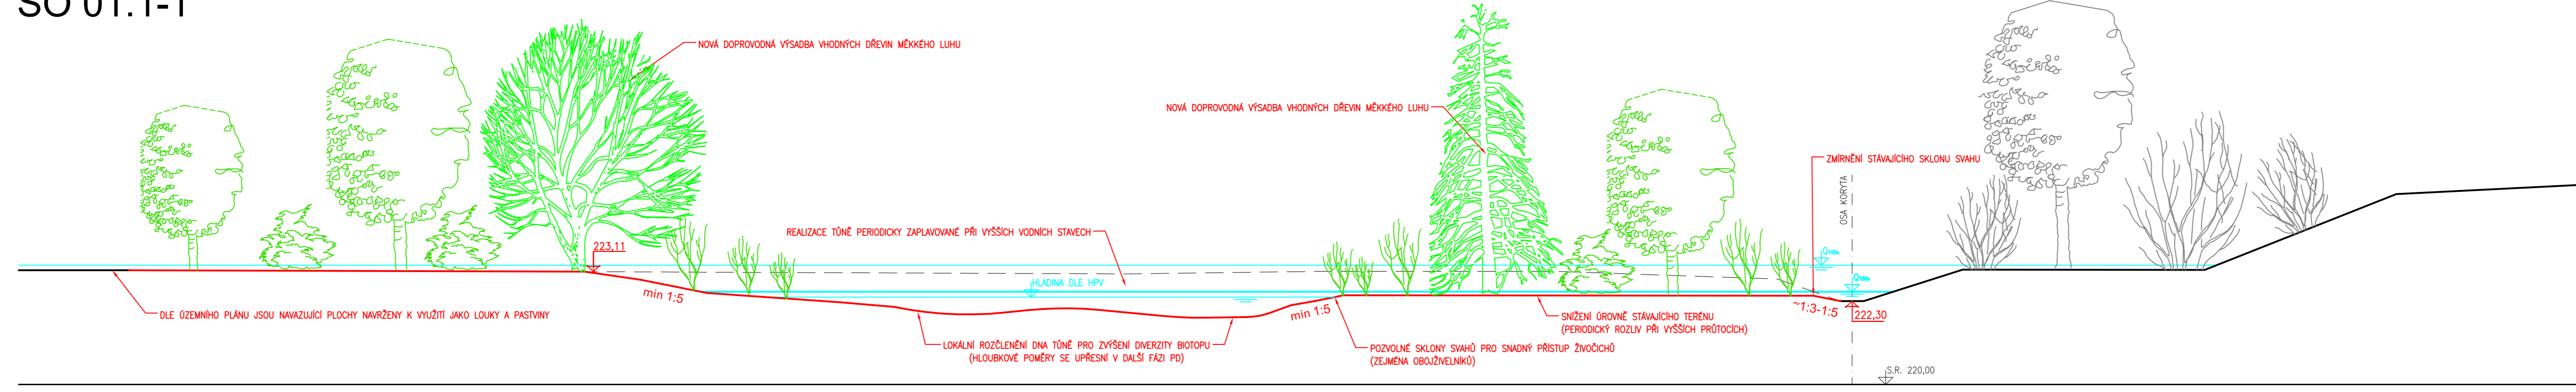




GEOLOGICKÁ SONDA UMÍSTĚNÁ
cca 150m OD OSY TŮKU

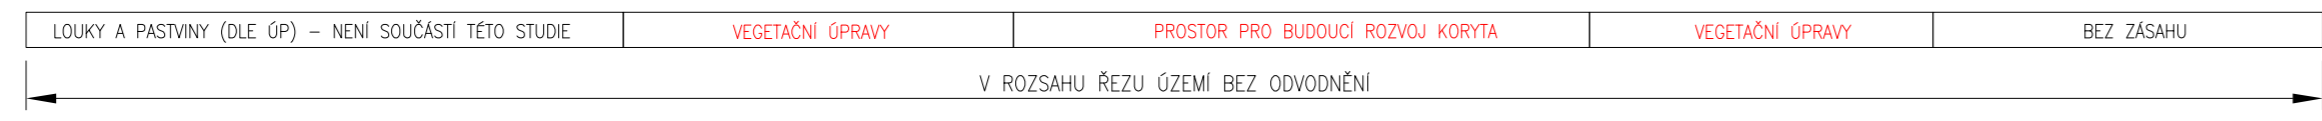

SO 01.2-1

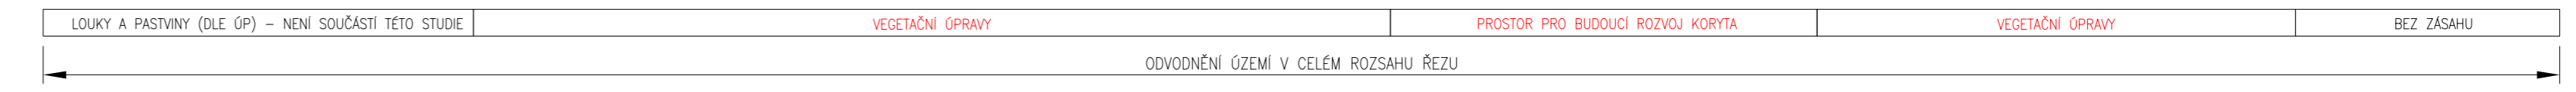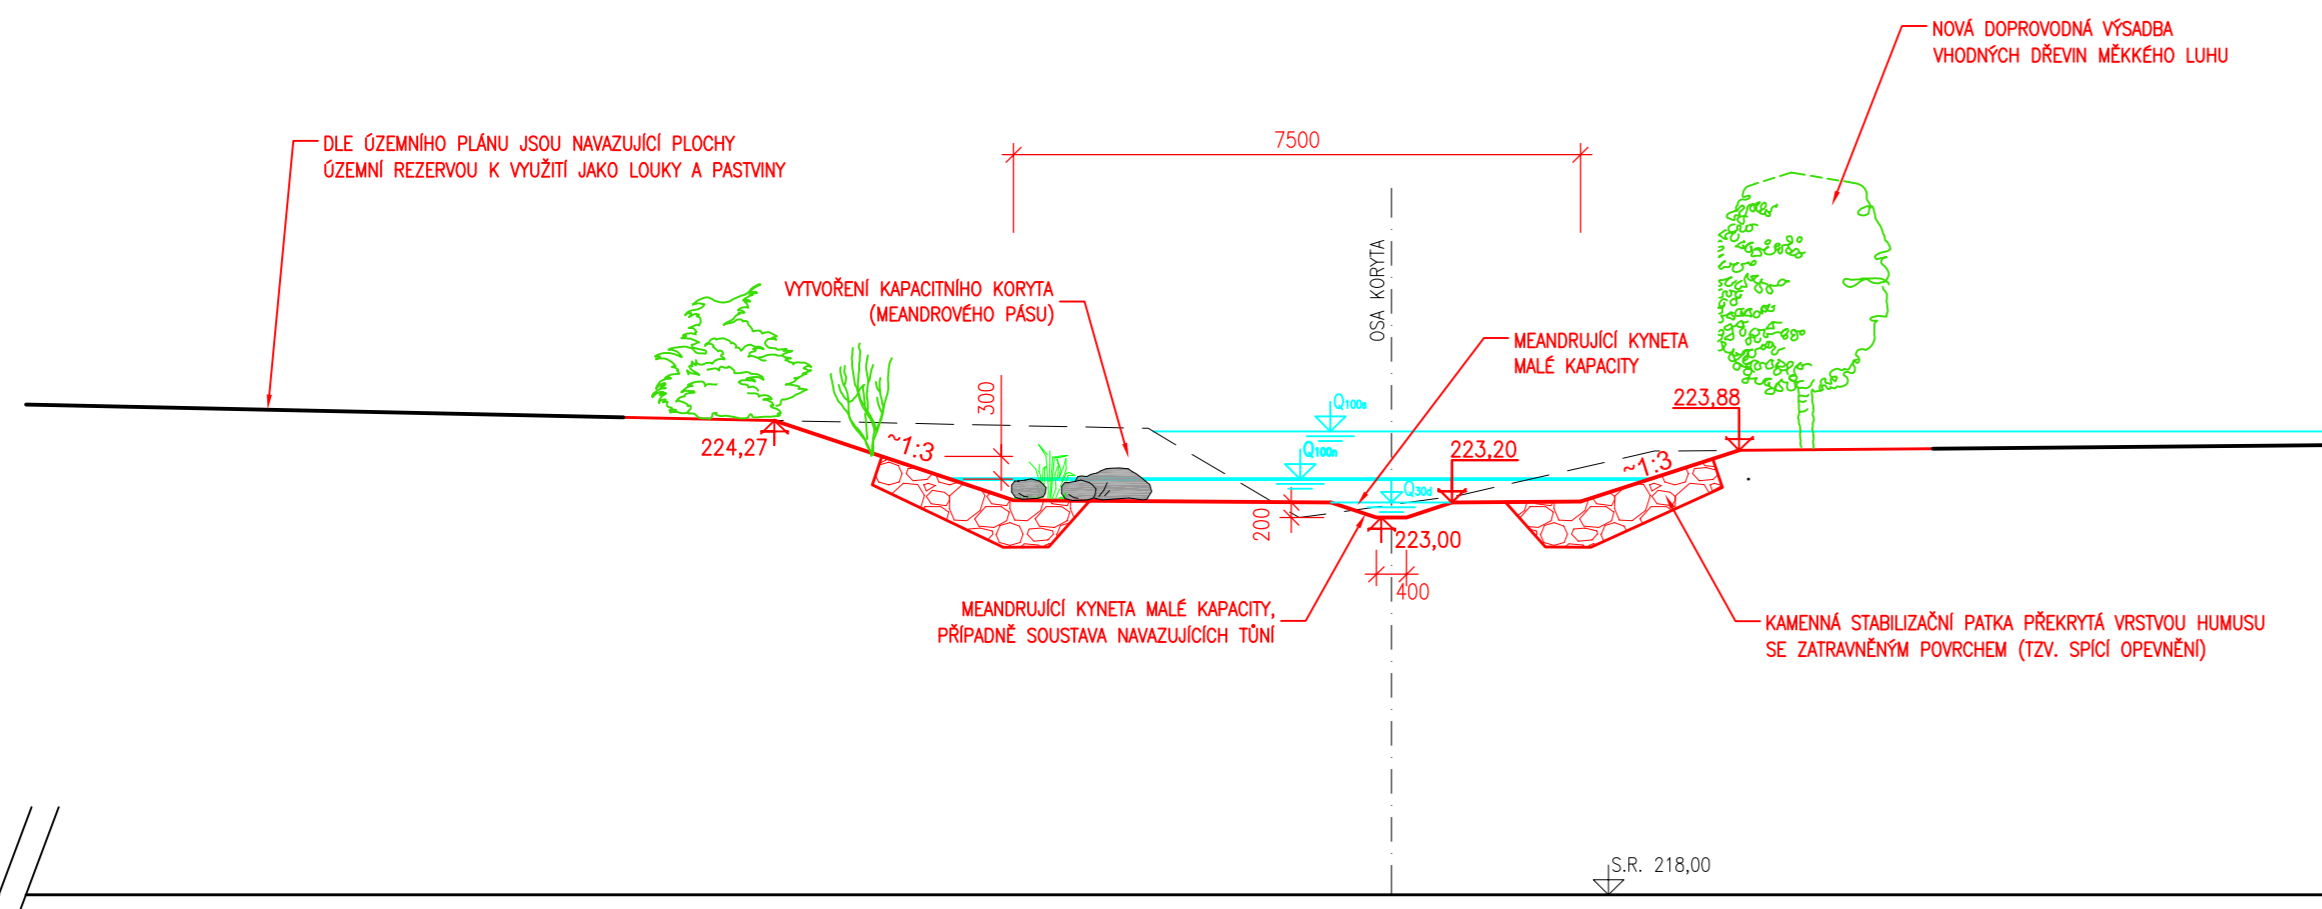

SO 01.2-2

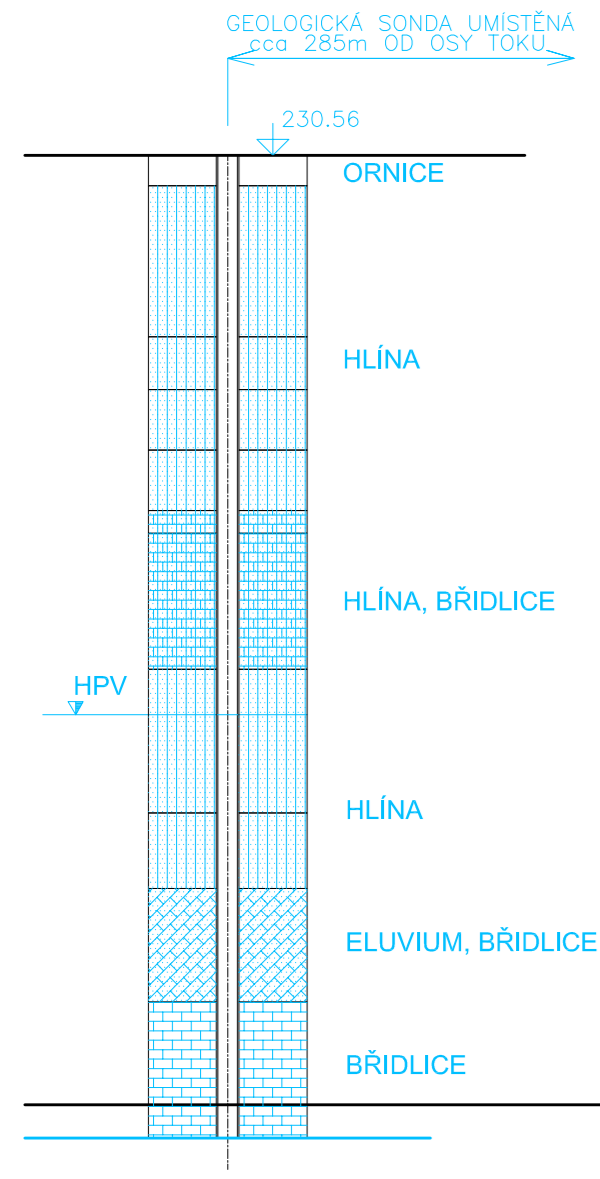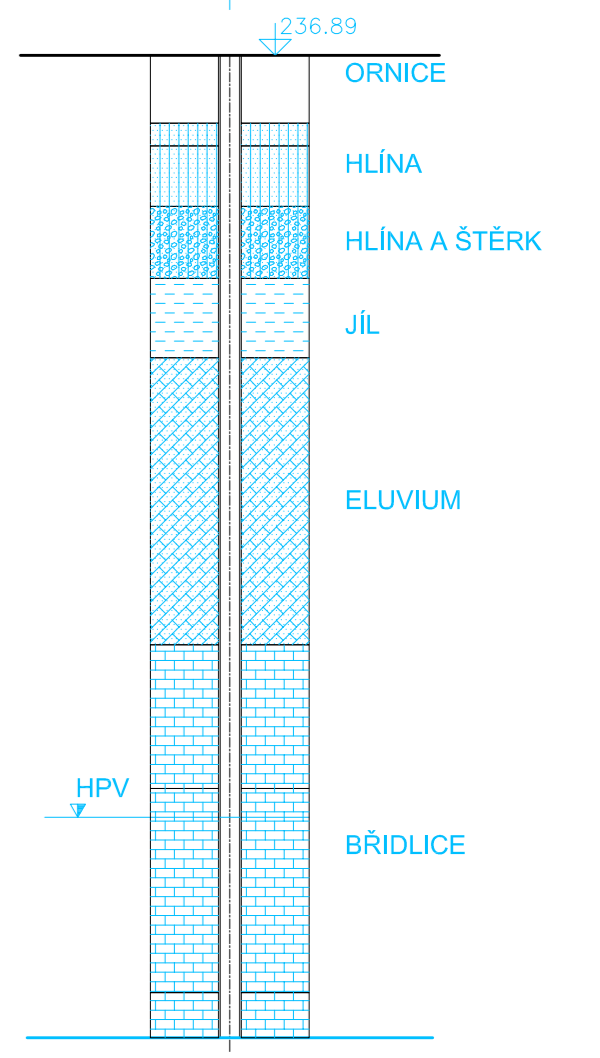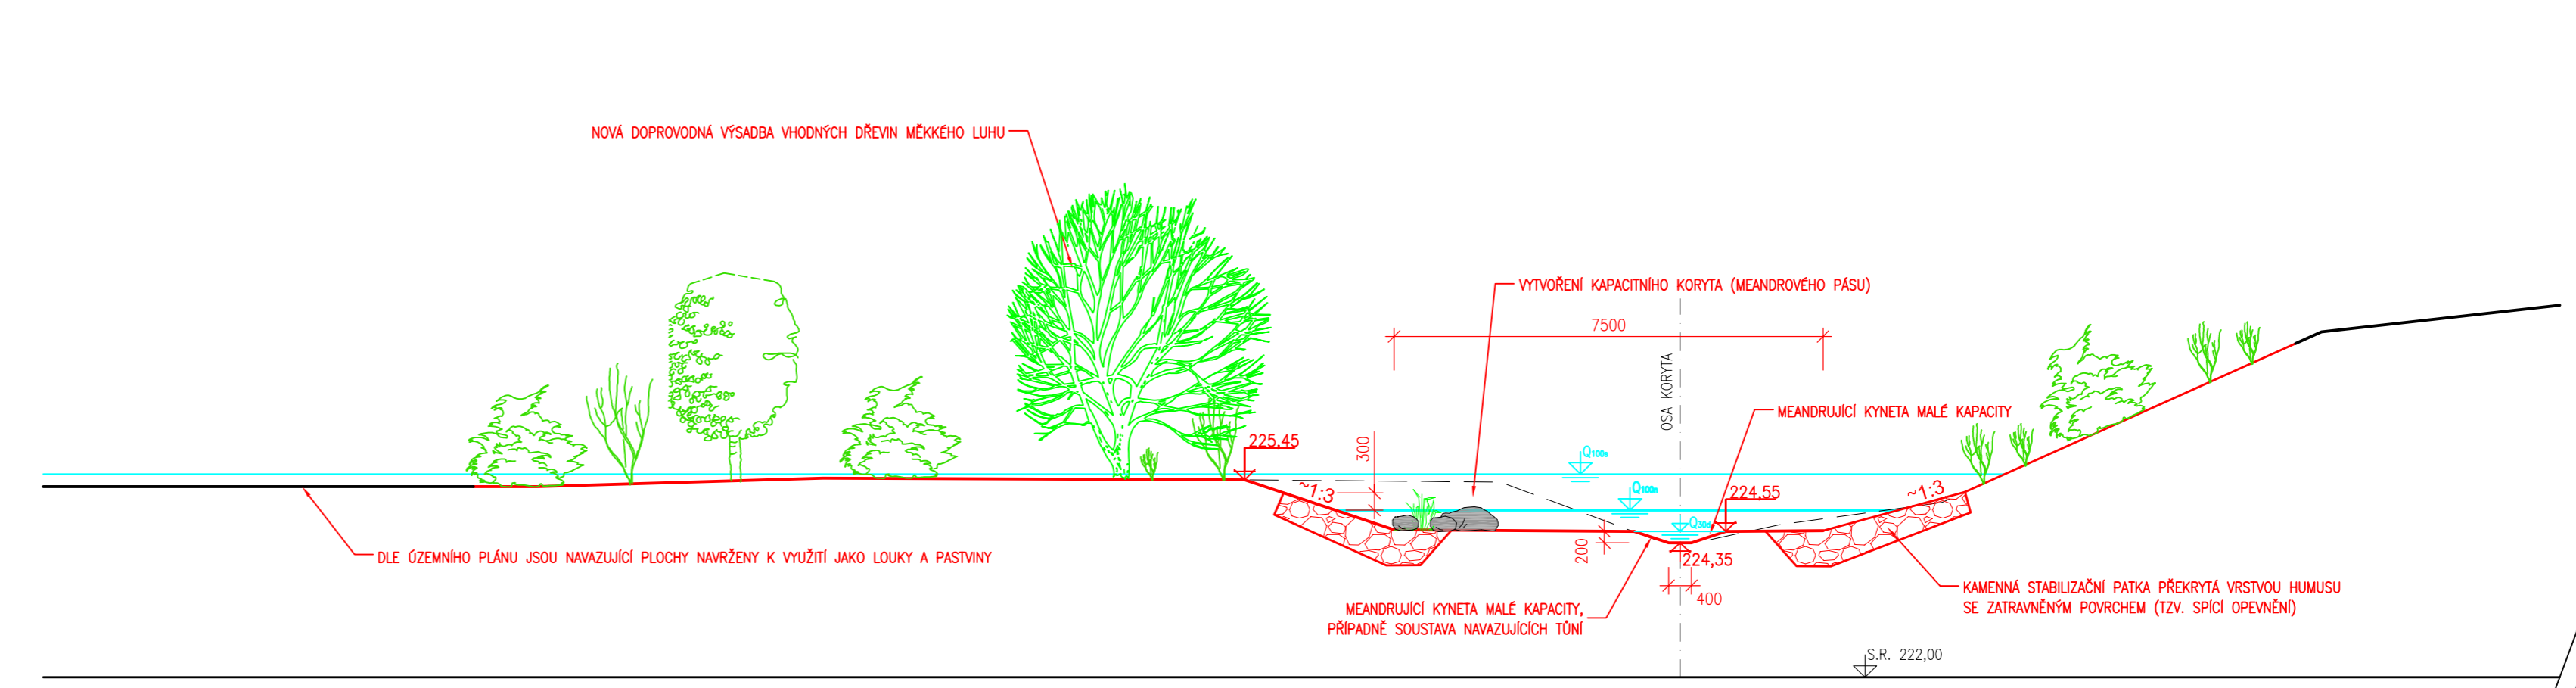

SWECO Sdružení "SHDP + VRV"		ČÍSLO ZAKÁZKY	11 7219 01 01	ARCHIVNÍ ČÍSLO	0007277/17/1
PŘÍLOHA	SO 01 Charakteristické příčné řezy	ČÍSLO PŘÍLOHY	D.2.2.1	a	1

MĚŘÍTKO 1:100