



MĚSTSKÁ ČÁST PRAHA 18
Úřad městské části
Odbor dopravy a životního prostředí
Bechyňská 639
199 00 Praha 9



MC18X00ARMM

Č.J.: MC18 16996/2019 ODŽP
SP. ZN.: MC18-S 1500/2019/ODŽP/St

VYŘIZUJE: Miroslav Strašil
TEL.: 284028185
E-MAIL: miroslav.strasil@letnany.cz

DATUM: 12.06.2019

Opatření obecné povahy

Odbor dopravy a životního prostředí ÚMČ Praha 18, Bechyňská 639, Praha 9 (dále ODŽP P18) jako silniční správní úřad, příslušný podle § 40, odst. 5, zákona č. 13/1997 Sb., o pozemních komunikacích (ve znění platných předpisů) a dle ust. § 124 odst. 6, zákona č. 361/2000 Sb., o provozu na pozemních komunikacích a o změně některých zákonů, ve znění pozdějších předpisů (dále jen "zákon o silničním provozu") a dle ust. § 171 a ust. § 173 odst. 1, zákona č. 500/2000 Sb., (správní řád), na základě posouzení podkladů k návrhu, který podala dne 29.05.2019, spol. **Pražské služby, a.s.**, IČO: 02961720, Pod Šancemi 44/1, Praha 9, ve věci umístění provizorního dopravního značení pro provedení stavby „**Doplnění přenosu IŘS – OBLAST 1, ul. Polabská**“, Praha Čakovice a se souhlasným stanoviskem Policie ČR, KŘP hl. m. Prahy – OSDP ze dne 29.05.2019 vydaném pod č.j.: KRPA-206503-1/ČJ-0000 DŽ,

vydává

podle ustanovení § 77 odst. 1, zákona č. 361/2000 Sb., („zákon o silničním provozu“) a vyhlášky č. 30/2001 Sb., kterou se provádí zákon o silničním provozu o pravidlech, úpravě a řízení provozu na pozemních komunikacích, ve znění pozdějších předpisů

opatření obecné povahy -

stanovení přechodné místní úpravy provozu na komunikaci Polabská v Praze Čakovice

spočívající v umístění svislého dopravního značení **ve dnech 18.06.2019 – 28.06.2019** na komunikaci Polabská v Praze Čakovice, dle přiložené dokumentace, která je nedílnou součástí tohoto stanovení, za níže uvedených podmínek pro jejich realizaci:

- a) K osazení dopravního značení se vyjádřila stanoviskem Policie ČR, KŘP hl. m. Prahy – OSDP ze dne 29.05.2019 vydaném pod č.j.: KRPA-206503-1/ČJ-0000 DŽ, které je jedním z dokladů tohoto řízení.
- b) Dopravní značky musí být v reflexním provedení v základní velikosti. Veškeré dopravní značení bude osazeno na odpovídajících nosičích.
- c) Umístění a instalace dopravního značení bude provedeno tak, aby nebránilo provádění údržby komunikace a odvozu domovního odpadu.
- d) ODŽP P18 si vyhrazuje právo toto stanovení místní úpravy provozu na pozemních komunikacích změnit, upravit, doplnit, popřípadě zrušit, bude-li si to vyžadovat veřejný zájem nebo v případě, že dopravní značení bude umístěno v rozporu se stanovenými podmínkami.
- e) Instalace dopravního značení bude provedena v termínu provádění stavebních prací **18.06.2019 – 28.06.2019**.
- f) stanovení dopravního značení nenahrazuje povolení, stanovisko, posouzení, případně jiné opatření dotčeného správního úřadu vyžadované zvláštními předpisy.

Odůvodnění

ODŽP P18 zahájil na základě žádosti, kterou podala dne 29.05.2019, spol. **Pražské služby, a.s.**, IČO: 02961720, Pod Šancemi 44/1, Praha 9, řízení o návrhu obecné povahy podle ust. § 171 a násl. § 173 zákona č. 500/2004 Sb., správní řád, ve znění pozdějších předpisů, a podle ust. § 77 odst. 1 zákona o silničním provozu a vyhlášky č. 30/2001 Sb., kterou se provádí zákon o silničním provozu, ve věci umístění provizorního dopravního značení pro provedení stavby „Doplnění přenosu IŘS – OBLAST 1, ul. Polabská“, Praha Čakovice.

Navrhovatel k žádosti připojil stanovisko Policie ČR, KŘP hl. m. Prahy – OSDP ze dne 29.05.2019 vydaném pod č.j.: KRPA-206503-1/ČJ-0000 DŽ a připojil dokumentaci umístění dopravního značení.

Oznámení o návrhu opatření obecné povahy pro stanovení místní úpravy provozu na pozemních komunikacích bylo vyvěšeno na úřední desce UMČ Praha Letňany ve dnech 31.05.2019 – 11.06.2019.

Na základě vyvěšení návrhu opatření obecné povahy nebyly podány žádné námítky a připomínky.

Poučení o opravném prostředku


Ve smyslu ust. § 173 odst. 1, zákona č.500/2000 Sb., správní řád, ve znění pozdějších předpisů, opatření obecné povahy nabývá účinnosti patnáctým dnem po dni vyvěšení veřejné vyhlášky. Ve smyslu ust. § 173 odst. 2, správního řádu, ve znění pozdějších předpisů proti opatření obecné povahy nelze podat žádný opravný prostředek. Ve smyslu ust. § 101 a násl. „soudního řádu správního“ je možný přezkum u soudu.

Miroslav Stražil
vedoucí oddělení dopravy
ODŽP UMČ Praha 18

Obdrží:
Pražské služby, a.s., Pod Šancemi 44/1, Praha 9

Dotčený orgán:
TSK hl. m. Praha a.s., Řásnovka 8, Praha 1
Dopravní podnik hl. m. Praha a.s., Sokolovská 42/217, Praha 9
Policie ČR, KŘ policie hl. m. Prahy – OSDP, Kongresová 2, Praha 4


Úřední deska:
UMČ Praha - Čakovice

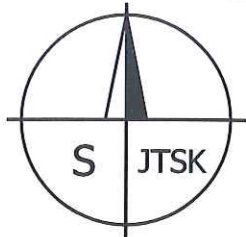

PŘES NOC BUDE DZ VŽDY ODSTRANĚNO.

Policie České republiky
 Krajské ředitelství policie hl. m. Prahy
 Odbor služby dopravní policie
 140 21 Praha 4, Kongresová 2
 - 7 -
 Č.j. KRPA- 206503-1 /ČJ-20 19 0000DŽ
 Dne: 29-05-2019 plk. Mgr. Jiří Dušek
 vedoucí odboru
 z r. kpt. **Gabriela BIEŤSKÁ**

Souhlasné stanovisko ve smyslu
 § 25 odst. 6c), zák. č. 13/1997 Sb. a
 § 77 odst. 1c), zák. č. 361/2000 Sb.

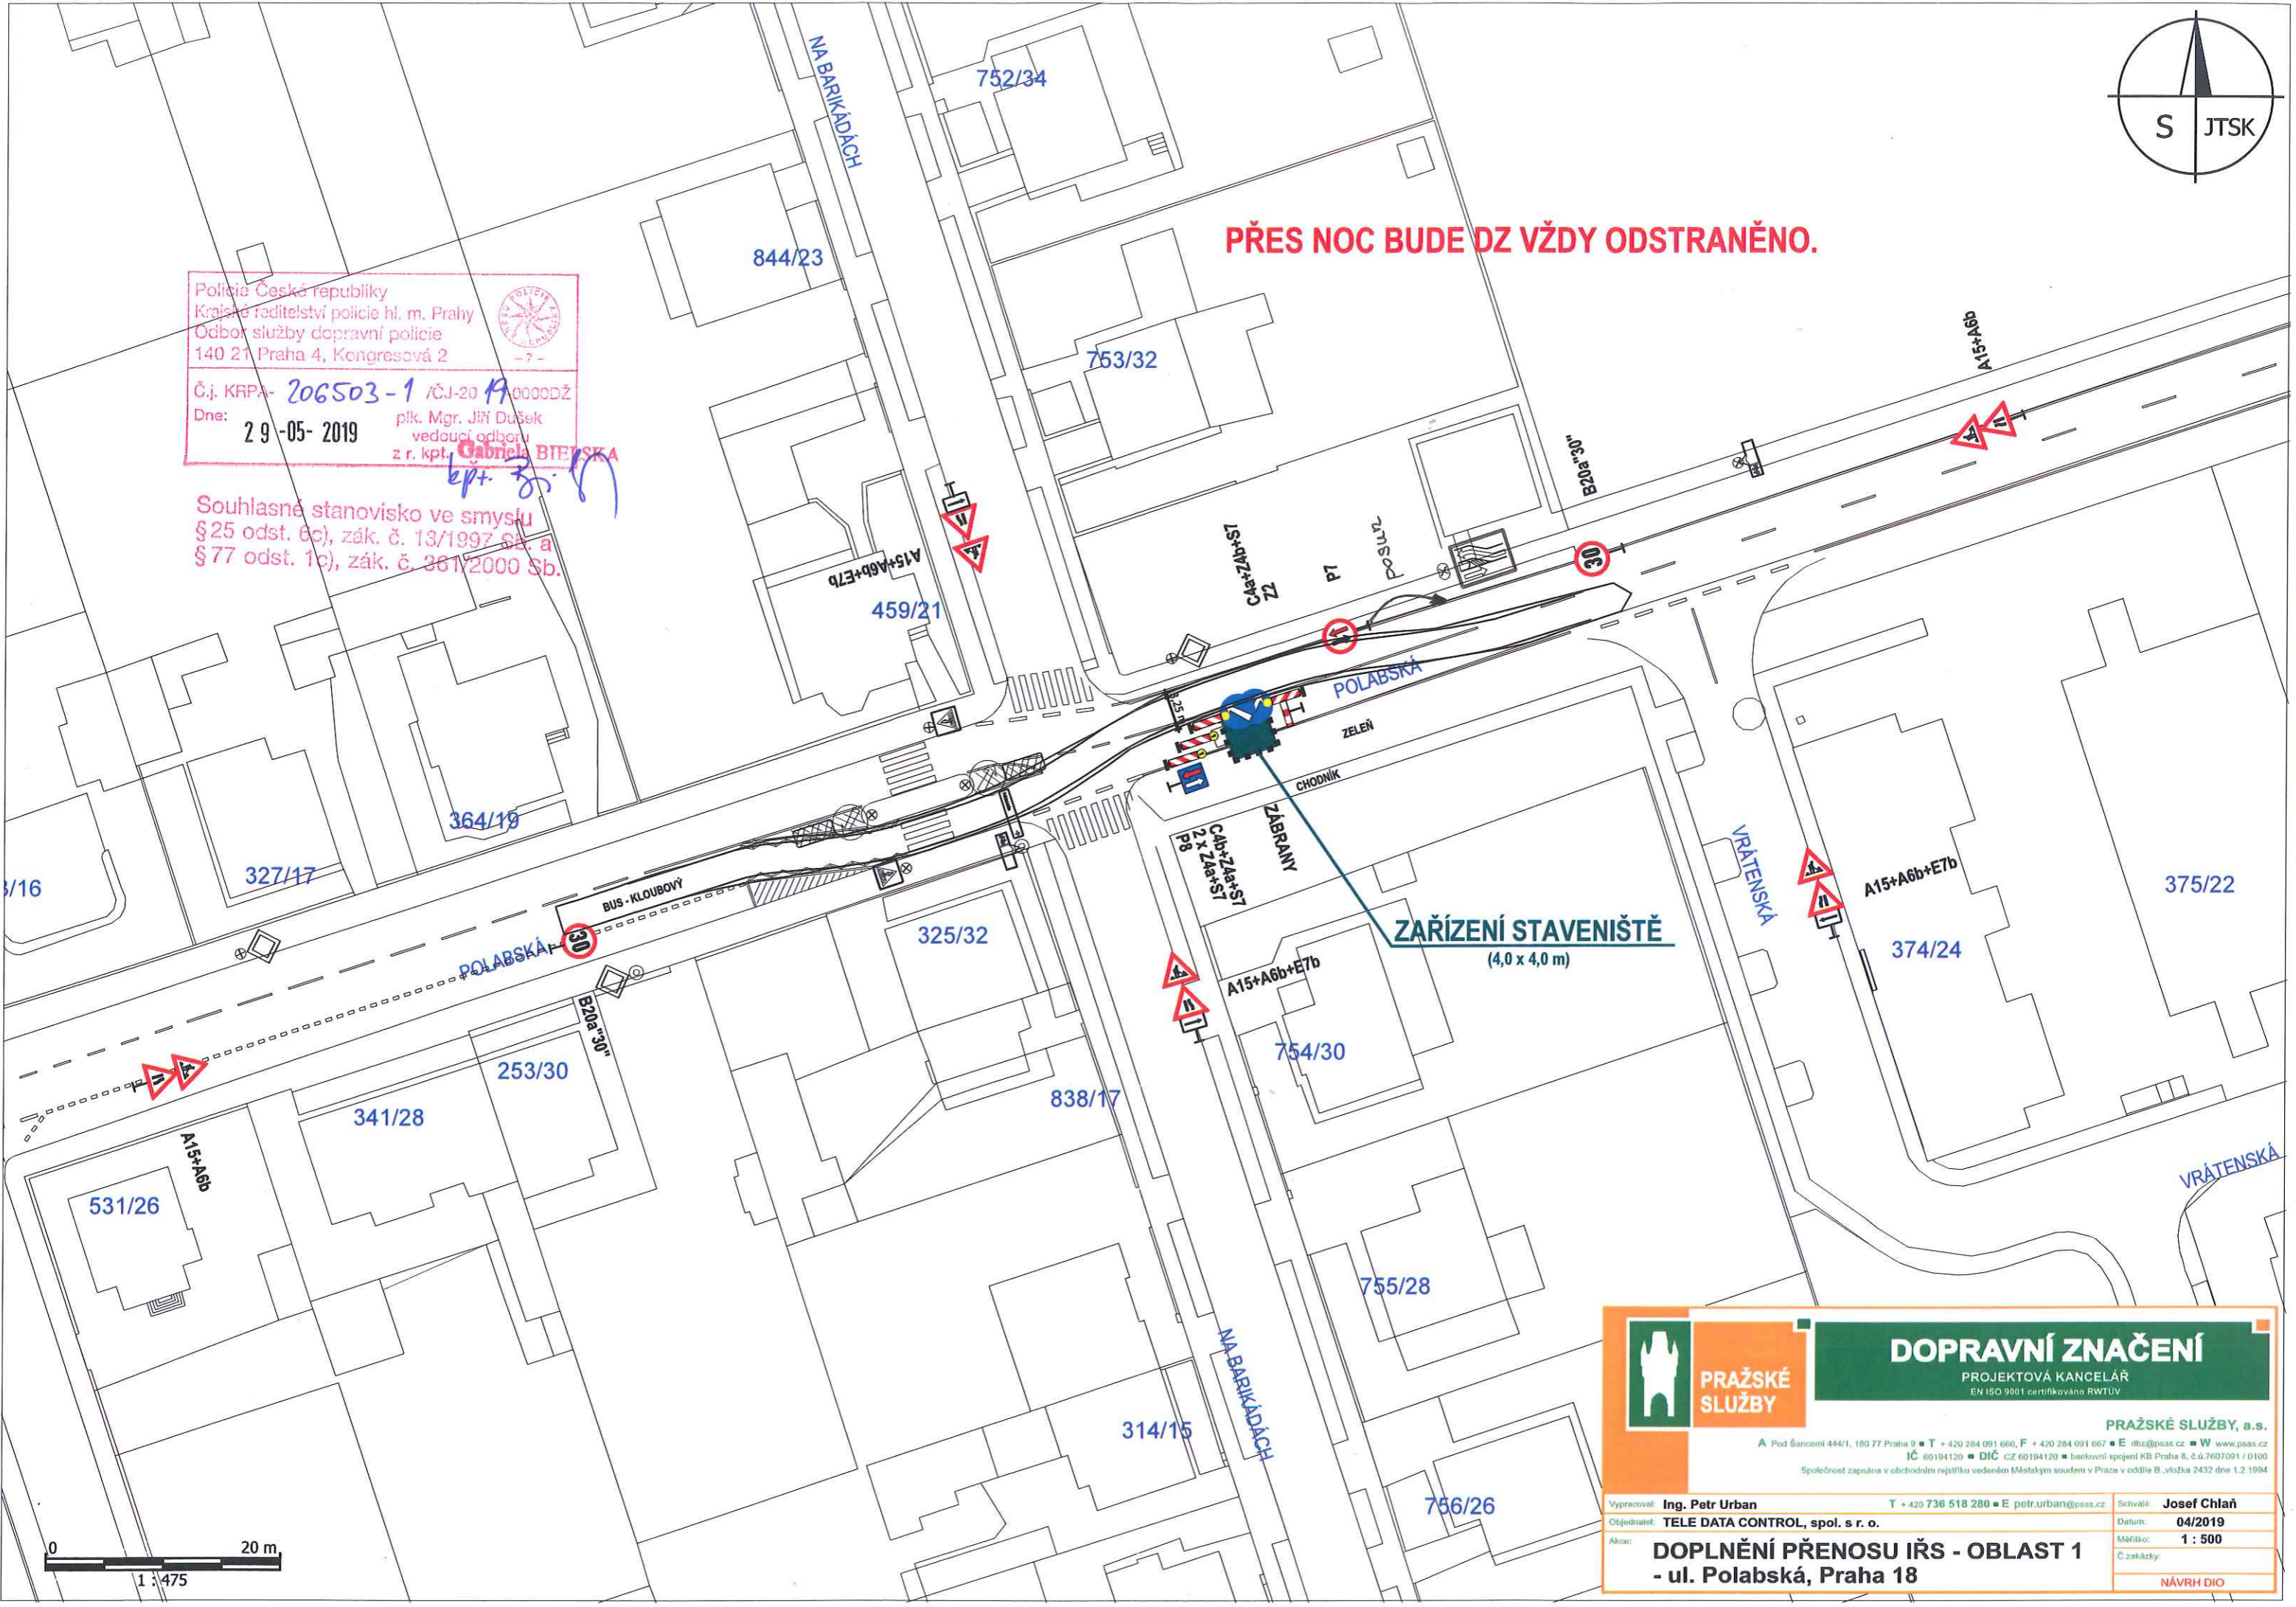

0 20 m
1 : 475



**PRAŽSKÉ
SLUŽBY**

DOPRAVNÍ ZNAČENÍ
 PROJEKTOVÁ KANCELÁŘ
 EN ISO 9001 certifikováno RTUV

PRAŽSKÉ SLUŽBY, a.s.
 A Pod Šancemi 444/1, 180 77 Praha 8 ■ T + 420 284 091 660, F + 420 284 091 667 ■ E dtsz@psas.cz ■ W www.psas.cz
 IČ 60194120 ■ DIČ CZ 60194120 ■ bankovní spojení KB Praha 8, č.ú.7607091/0100
 Společnost zapsána v obchodním rejstříku vedeném Městským soudem v Praze v oddíle B, vložka 2432 dne 1.2.1994

Vypracoval: **Ing. Petr Urban** T + 420 736 518 280 ■ E petr.urban@psas.cz

Objednatel: **TELE DATA CONTROL, spol. s r. o.**

Alce: **DOPLNĚNÍ PŘENOSU IŘS - OBLAST 1 - ul. Polabská, Praha 18**

Schválil: **Josef Chlaň**

Datum: **04/2019**

Měřítko: **1 : 500**

Č. zakázky: **NÁVRH DIO**