



MĚSTSKÁ ČÁST PRAHA 18
Úřad městské části
Odbor dopravy a životního prostředí
Bechyňská 639
199 00 Praha 9



MC18X00ARRO

Č.J.: MC18 16998/2019 ODŽP
SP. ZN.: MC18-S 1500/2019/ODŽP/St

VYŘIZUJE: Miroslav Stražil
TEL.: 284028185
E-MAIL: miroslav.strasil@letnany.cz

DATUM: 12.06.2019

Rozhodnutí o zvláštním užívání komunikace

Úřad městské části Praha 18, odbor dopravy a životního prostředí (dále ODŽP P 18), jako silniční správní úřad, příslušný podle § 40, odst. 5 Zákona č. 13/1997 Sb., o pozemních komunikacích (ve znění pozdějších předpisů) a Vyhlášky č. 55/2000 Sb., Hl. m. Prahy, kterou se vydává Statut hl. m. Prahy rozhodl v žádosti, kterou podala dne 29.05.2019, spol. **Pražské služby, a.s.**, IČO: 02961720, Pod Šancemi 44/1, Praha 9, ve věci umístění provizorního dopravního značení a vydání rozhodnutí o částečné uzavírce komunikace Polabská pro provedení stavby „**Doplnění přenosu IŘS – OBLAST 1, ul. Polabská**“, Praha Čakovice takto:

podle ustanovení § 25 zák. č. 13/1997 Sb., o pozemních komunikacích (ve znění pozdějších předpisů) a § 40 Vyhlášky 104/1997 Sb., kterou se provádí Zákon č.13/1997 Sb., o pozemních komunikacích (ve znění pozdějších předpisů)

povoluje zvláštní užívání komunikace Polabská v Praze Čakovice

žadatel, společnosti **Pražské služby, a.s.**, IČO: 02961720, Pod Šancemi 44/1, Praha 9, z důvodu provedení výše uvedené stavby.

Termín: **18.06.2019 – 28.06.2019**

z důvodu: provedení výše uvedené stavby

opatření : omezení provozu dopravním značením na komunikacích

Investor: Pražská vodohospodářská společnost, a.s., Žatecká 110/2, Praha 1,
IČO 25656112
TDI: Ing. Weisskopf tel 737255640

dodavatel: TELE DATA CONTROL, spol. s.r.o., Pod Jarovem 2236/6, Praha 3
IČO: 44264682
TDI: Ing. Konečný tel 602391653

Toto rozhodnutí se vydává za podmínek:

- 1) Dopravní značení uzavírky části komunikace v reflexním provedení dle Změny 1 ČSN 01 8020 zajistí žadatel a bude provedeno podle situace odsouhlasené Policií ČR, KŘ Policie hl. m. Prahy – odbor služby dopravní policie ze dne 29.05.2019 vydaném pod č.j.: KRPA-206503-1/ČJ-0000 DŽ, odbornou firmou podle Zákona o provozu na pozemních komunikacích č.361/2000 Sb., Vyhlášky MDS č.30/2001 Sb., kterou se provádí pravidla provozu na pozemních komunikacích a úprava a řízení provozu na pozemních komunikacích.
- 2) Instalace přenosných svislých proměnných dopravních značek a přenosného svislého dopravního značení bude provedena v souladu s ČSN 01 8020 - Dopravní značky na pozemních komunikacích

(včetně jejich změn) a v souladu s TP 66 - Zásady pro přenosné dopravní značení na pozemních komunikacích v souladu se zák. 361/2000 Sb., o provozu na pozemních komunikacích (ve znění pozdějších zákonů). **Žadatel bude provádět denní kontrolu osazení DZ a případné nedostatky bude ihned odstraňovat.**

- 3) Po celou dobu trvání uzavírky části komunikace bude zachován dostatečný průjezd pro provozovatele dopravy, vozidla záchranného systému IZIP a hasičský záchranný sbor.
- 4) Zhotovitel odpovídá za čistotu vozovky na výjezdech z lokality stavebních prací. V průběhu prací bude v ulici omezen pohyb automobilů, ale opatřeními bude zajištěna bezpečnost účastníku silničního provozu včetně chodců.
- 5) **Po ukončení uzavírky části komunikace, bude na výzvu stavebníka provedeno předání dotčených komunikací správcům dotčených komunikací.**
- 6) Nejpozdější termín provedení prací včetně všech dokončovacích prací je 28.06.2019.

Při nesplnění některé z podmínek tohoto rozhodnutí je silniční správní úřad oprávněn na základě § 25 odst. 4, zákona č. 13/1997 Sb., o pozemních komunikacích (ve znění pozdějších předpisů) udělené povolení odejmout.

O d ů v o d n ě n í

Rozhodnutí o povolení zvláštního užívání komunikace Polabská v Praze Čakovice, pro provádění výše uvedené stavby bylo vydáno na základě žádosti ze dne 29.05.2019, kterou podala spol. **Pražské služby, a.s.**, IČO: 02961720, Pod Šancemi 44/1, Praha 9.

K osazení dopravního značení a zařízení se vyjádřila Policie ČR, KŘ policie hl. m. Prahy – odbor služby dopravní policie souhlasným stanoviskem ze dne 29.05.2019 vydaném pod č.j.: KRPA-206503-1/ČJ-0000 DŽ.

K umístění dopravního značení se vyjádřil ústně správce komunikace Technická správa komunikací a.s., hlavního města Praha, Řásnovka 8, Praha 1 a provozovatel dopravy Dopravní podnik hl. m. Praha a.s., Sokolovská 42/217, Praha 9.

P o u č e n í ú č a s t n í k ů

Proti tomuto rozhodnutí může účastník řízení podat podle ustanovení § 81 a 82 správního řádu odvolání, ve kterém se uvede, v jakém rozsahu se rozhodnutí napadá a dále namítaný rozpor s právními předpisy nebo nesprávnost rozhodnutí, nebo řízení, jež mu předcházelo, ve lhůtě 15 dnů ode dne jeho oznámení k Odboru dopravních agend Magistrátu hl. m. Prahy, podáním učiněným u zdejšího ODŽP P 18. Odvolání se podává v potřebném počtu stejnopisů.

Nepodá-li účastník potřebný počet stejnopisů, vyhotoví je na jeho náklady Úřad městské části Praha 18. Odvolání proti tomuto rozhodnutí nemá dle § 24 zák. 13/1997 Sb., o pozemních komunikacích odkladný účinek. Odvolání jen proti odůvodnění rozhodnutí je nepřípustné.

Vydání tohoto rozhodnutí podléhá podle zákona č. 634/2004 Sb. o správních poplatcích (ve znění pozdějších předpisů) a jeho přílohy sazebníku správních poplatků, položky 36 a), zaplacením správního poplatku před vydáním tohoto rozhodnutí podle § 6 odst. 1. téhož zákona zaplacením v pokladně ÚMČ Praha 18, Bechyňská 639, Praha – Letňany.

Správní poplatek: Kč 500,-

Miroslav Stražil
vedoucí oddělení dopravy
ODŽP UMČ Praha 18

Obdrží:

Pražské služby, a.s., Pod Šancemi 44/1, Praha 9

Dotčený orgán:


TSK hl. m. Praha a.s., Řásnovka 8, Praha 1

Dopravní podnik hl. m. Praha a.s., Sokolovská 42/217, Praha 9

Policie ČR, KŘ policie hl. m. Prahy – OSDP, Kongresová 2, Praha 4

Úřední deska:


UMČ Praha - Čakovice

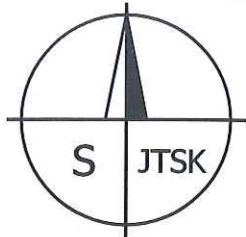

PŘES NOC BUDE DZ VŽDY ODSTRANĚNO.

Policie České republiky
 Krajské ředitelství policie hl. m. Prahy
 Odbor služby dopravní policie
 140 21 Praha 4, Kongresová 2
 - 7 -
 Č.j. KRPA- 206503-1 /ČJ-20 19 0000DŽ
 Dne: 29-05-2019 plk. Mgr. Jiří Dušek
 vedoucí odboru
 z r. kpt. **Gabriela BIEŤSKÁ**
kpt. Jiří

Souhlasné stanovisko ve smyslu §25 odst. 6c), zák. č. 13/1997 Sb. a §77 odst. 1c), zák. č. 361/2000 Sb.

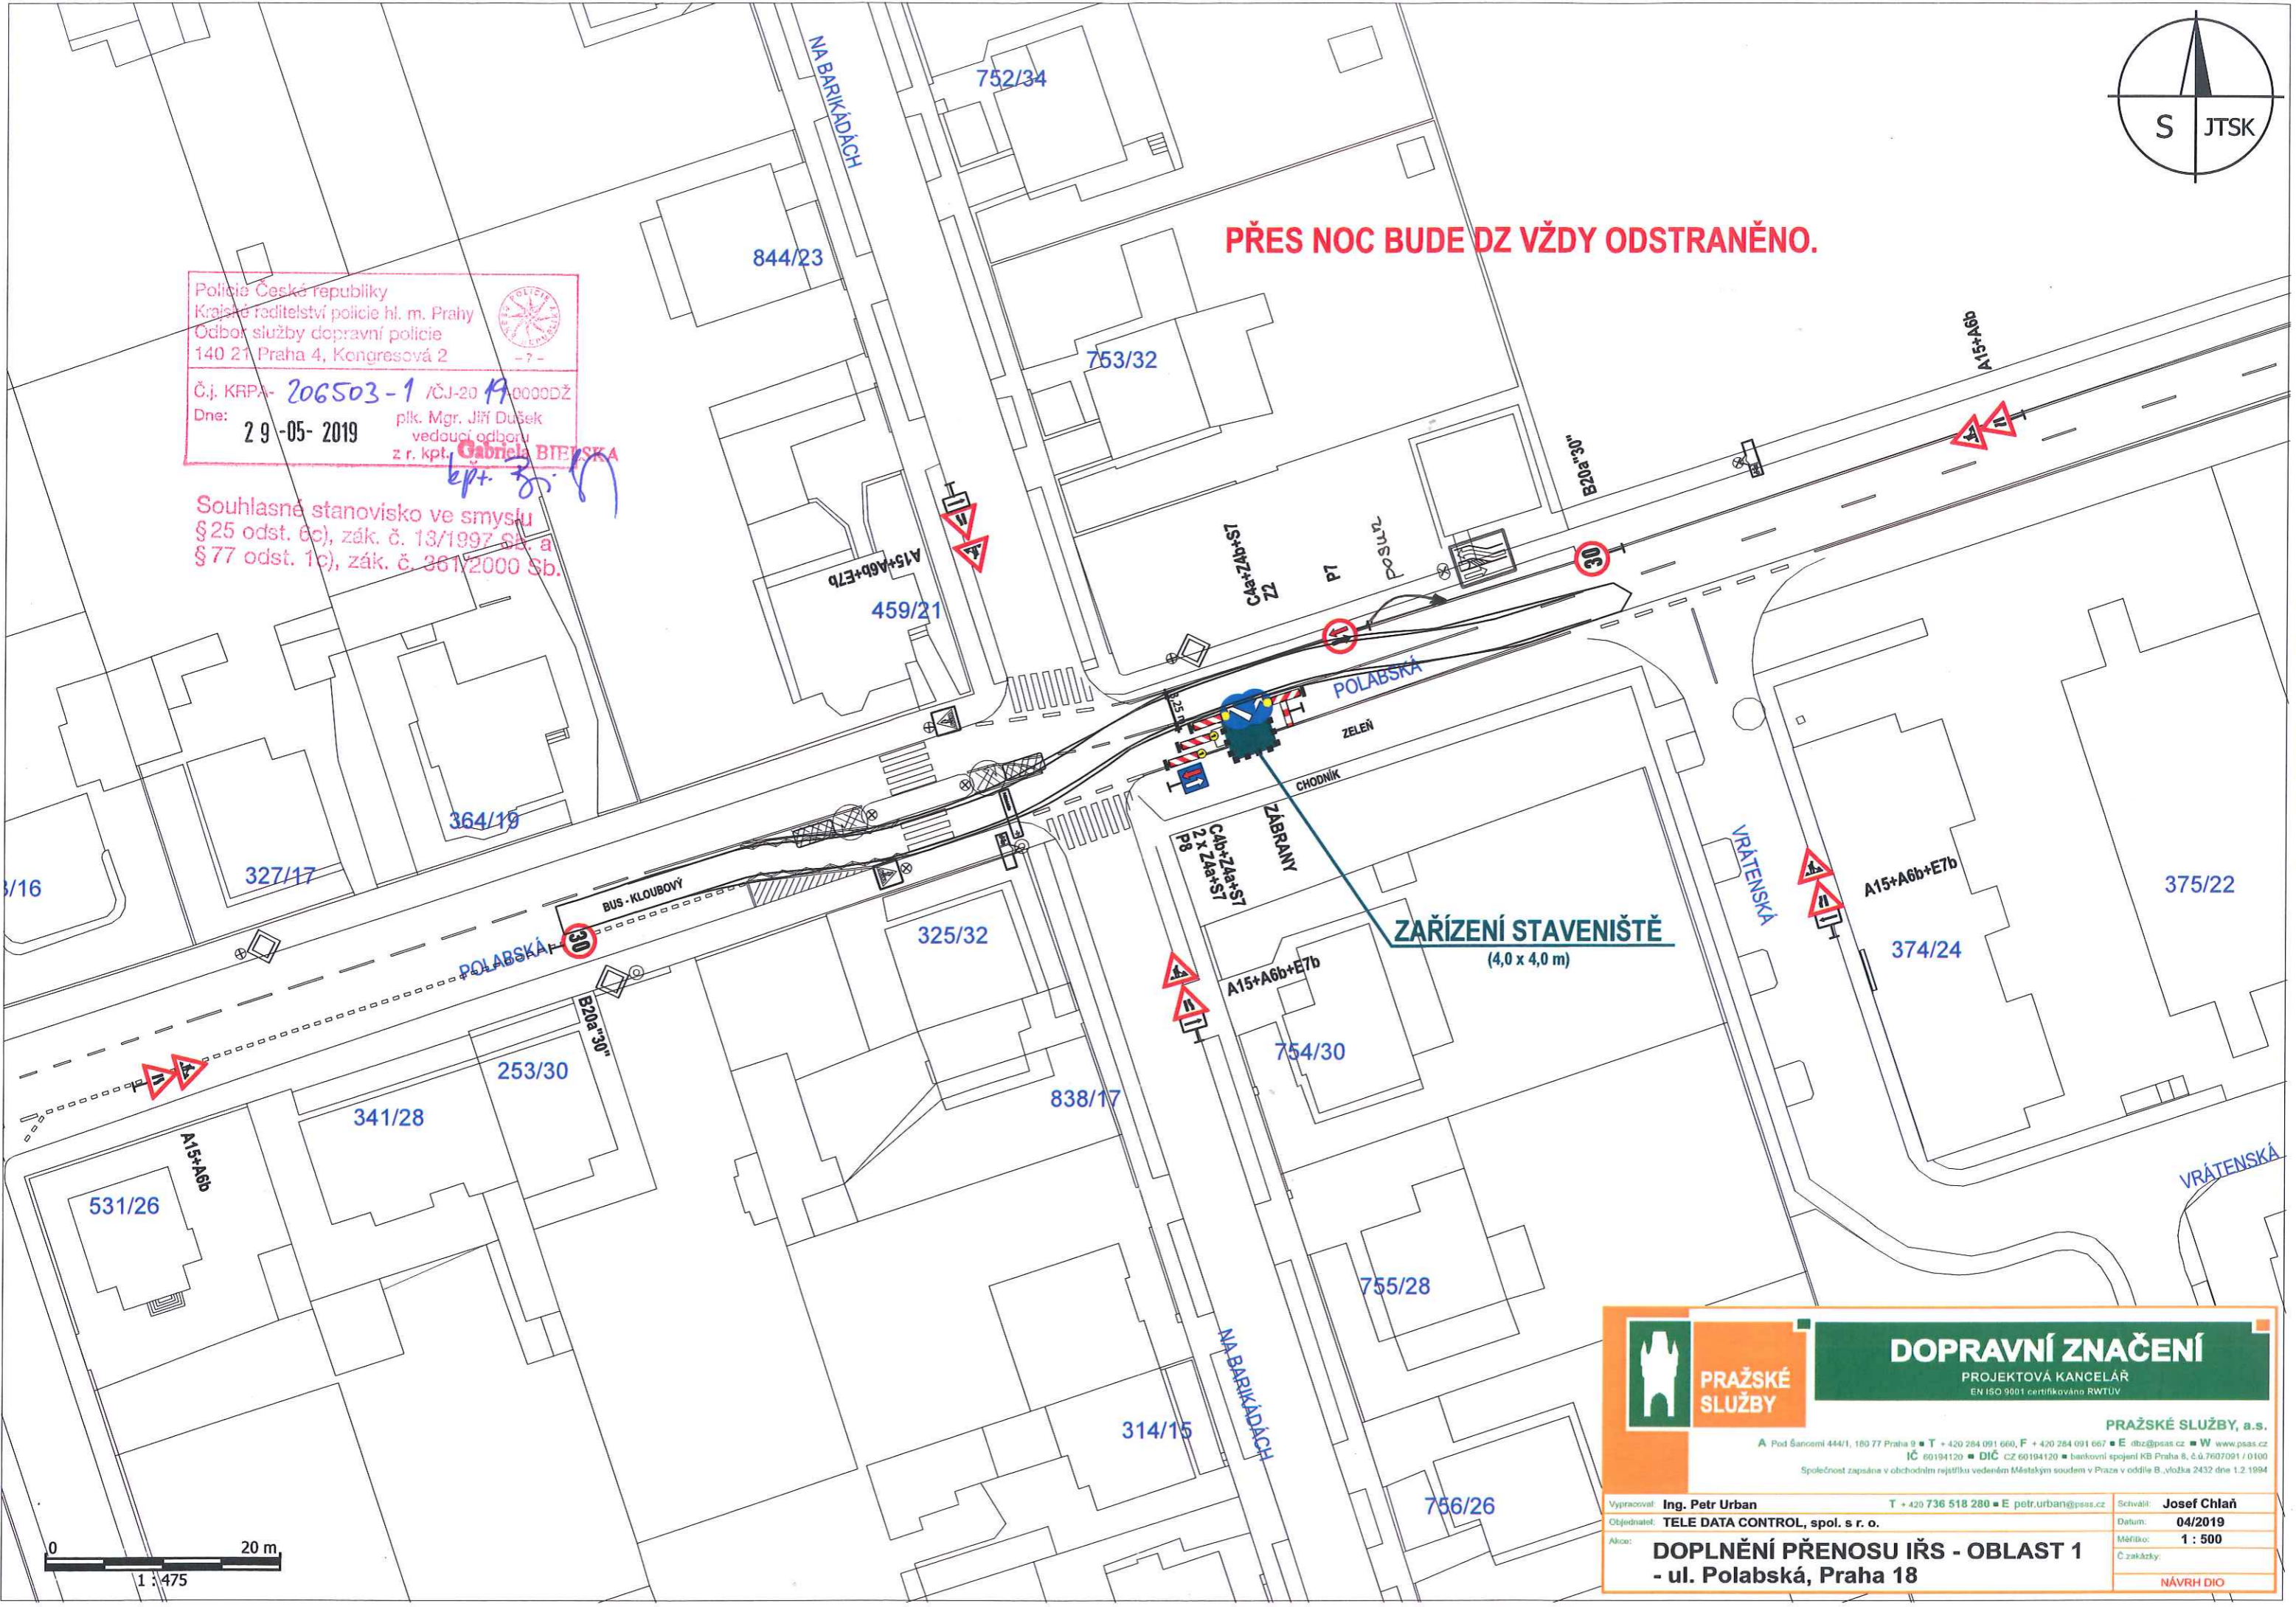

	DOPRAVNÍ ZNAČENÍ PROJEKTOVÁ KANCELÁŘ <small>EN ISO 9001 certifikováno RTUV</small>	
	<small>PRAŽSKÉ SLUŽBY, a.s. A Pod Šancemi 444/1, 180 77 Praha 8 ■ T + 420 284 091 660, F + 420 284 091 667 ■ E dts@psas.cz ■ W www.psas.cz IČ 60194120 ■ DIČ CZ 60194120 ■ bankovní spojení KB Praha 8, č.ú.7607091/0100 Společnost zapsána v obchodním rejstříku vedeném Městským soudem v Praze v oddíle B, vložka 2432 dne 1.2.1994</small>	
Vypracoval: Ing. Petr Urban Objednatel: TELE DATA CONTROL, spol. s r. o. Akce: DOPLNĚNÍ PŘENOSU IŘS - OBLAST 1 - ul. Polabská, Praha 18	T + 420 736 518 280 ■ E petr.urban@psas.cz Datum: 04/2019 Měřítko: 1 : 500 Č. zakázky:	Schválil: Josef Chlaň Návrh: DIO