



MĚSTSKÁ ČÁST PRAHA 18
Úřad městské části
Odbor dopravy a životního prostředí
Bechyňská 639
199 00 Praha 9



MC1BX00ATMEZ

Č.J.: MC18 18529/2019 ODŽP
SP. ZN.: MC18-S 1605/2019/ODŽP/St

VYŘIZUJE: Miroslav Strašil
TEL.: 284028185
E-MAIL: miroslav.strasil@letnany.cz

DATUM: 25.06.2019

VEŘEJNÁ VYHLÁŠKA

Oznámení o návrhu opatření obecné povahy pro stanovení místní úpravy provozu na pozemních komunikacích a výzva k uplatnění připomínek a námitek.

Odbor dopravy a životního prostředí ÚMČ Praha 18 (dále ODŽP P18) jako silniční správní úřad, příslušný podle § 40, odst. 5, písm. c) zákona č. 13/1997 Sb., o pozemních komunikacích (ve znění platných předpisů) a dle ust. § 124 odst. 6 zákona č. 361/2000 Sb., provozu na pozemních komunikacích a o změně některých zákonů, ve znění pozdějších předpisů (*dále jen „zákon o silničním provozu“*) zahájil řízení o návrhu obecné povahy podle ust. § 171 a násl. § 173 zákona č. 500/2004 Sb., správní řád, ve znění pozdějších předpisů, (*dále jen „správní řád“*) a podle ust. § 77 odst. 1 písm. c) zákona o silničním provozu a vyhlášky č. 30/2001 Sb., kterou se provádí zákon o silničním provozu, na základě žádosti, kterou podal dne 24.06.2019, pan **Arsen Bahrdasaryan**, Jirsákova 133/33, Praha 9 - Třeboradice, ve věci provedení stavby „**inženýrské sítě pro pozemek 263/6, ul. Jirsákova**“, Praha 9 - Třeboradice.

ODŽP P18 předkládá návrh opatření obecné povahy pro

stanovení úpravy provozu pro uzavírku komunikace Jirsákova v Praze Třeboradicích

spočívající v umístění přechodného svislého DZ na komunikaci Jirsákova v Praze Třeboradicích ve dnech 02.07.2019 – 25.07.2019, dle příložené dokumentace, která je nedílnou součástí tohoto stanovení, za níže uvedených podmínek pro jejich realizaci:

- a) K osazení dopravního značení a zařízení se vyjádřila Policie ČR, KŘ policie hl. m. Prahy – odbor služby dopravní policie souhlasným stanoviskem ze dne 25.06.2019 vydaném pod č.j.: KRPA-237893-1/ČJ-2019-0000 DŽ, k situaci dopravního značení, které je jedním z dokladů tohoto řízení.
- b) Instalace svislého a vodorovného dopravního značení bude provedena v souladu s ČSN EN 12899-1 Stálé svislé dopravní značení – část 1: Stálé dopravní značky (včetně změny Z1), ČSN 01 8020 - Dopravní značky na pozemních komunikacích (včetně jejich změn) a v souladu s TP 65 - Zásady pro dopravní značení na pozemních komunikacích 2 vydání v souladu se zák. 361/2000 Sb., o provozu na pozemních komunikacích (ve znění pozdějších zákonů).
- c) Dopravní značky musí být v reflexním provedení v základní velikosti. Veškeré dopravní značení bude osazeno na odpovídajících nosičích. Umístěním dopravního značení nesmí být narušeno vnímání dopravní situace na komunikacích.

- d) ODŽP P18 si vyhrazuje právo toto stanovení místní úpravy provozu na pozemních komunikacích změnit, upravit, doplnit, popřípadě zrušit, bude-li si to vyžadovat veřejný zájem nebo v případě, že dopravní značení bude umístěno v rozporu se stanovenými podmínkami.
- e) Instalace dopravního značení bude provedena v termínu do 25.07.2019.

V souladu s ust. § 172 odst. 4 správního řádu, může kdokoli k návrhu uplatnit písemné připomínky, jestliže se domnívá, že jeho práva a povinnosti mohou být tímto opatřením přímo dotčeny. V souladu s dikcí ust. § 172 odst. 5 správního řádu mohou k tomuto návrhu podat písemné odůvodněné námítky vlastníci nemovitostí, jejichž práva, povinnosti nebo zájmy mohou být tímto návrhem přímo dotčeni. Připomínky a námítky proti návrhu je možno podat k ÚMČ Praha 18 ODŽP, Bechyňská 639, Praha 9 – Letňany.

ODŽP P18 ve smyslu ust. § 172 odst. 1 správního řádu

v y z ý v á

dotčené osoby, aby k návrhu opatření obecné povahy podávaly připomínky nebo námítky a to ve lhůtě **do 10 dnů** ode dne zveřejnění tohoto návrhu.

O d ů v o d n ě n í

Návrh na stanovení místní úpravy provozu na pozemních komunikacích, která se týká osazení dopravního značení předkládá, na základě žádosti kterou podala dne 24.06.2019, pan Arsen Bahrdasaryan, Jirsákova 133/33, Praha 9, ve věci provedení stavby „inženýrské sítě pro pozemek 263/6, ul. Jirsákova“, Praha 9 - Třeboradice a umístění přechodného svislého DZ na komunikaci Jirsákova v Praze Třeboradicích ve dnech 02.07.2019 – 25.07.2019.

K osazení dopravního značení a zařízení se vyjádřila Policie ČR, KŘ policie hl. m. Prahy – odbor služby dopravní policie souhlasným stanoviskem ze dne 25.06.2019 vydaném pod č.j.: KRPA-237893-1/ČJ-2019-0000 DŽ.

Miroslav Stražil
vedoucí oddělení dopravy
ODŽP UMČ Praha 18

Obdrží:



Arsen Bahrdasaryan, Jirsákova 133/33, Praha 9 - Třeboradice

Dotčený orgán:

Policie ČR, KŘ policie hl. m. Prahy – OSDP, Kongresová 2, Praha 4
MČ Praha – Čakovice

Úřední deska:

UMČ Praha - Čakovice

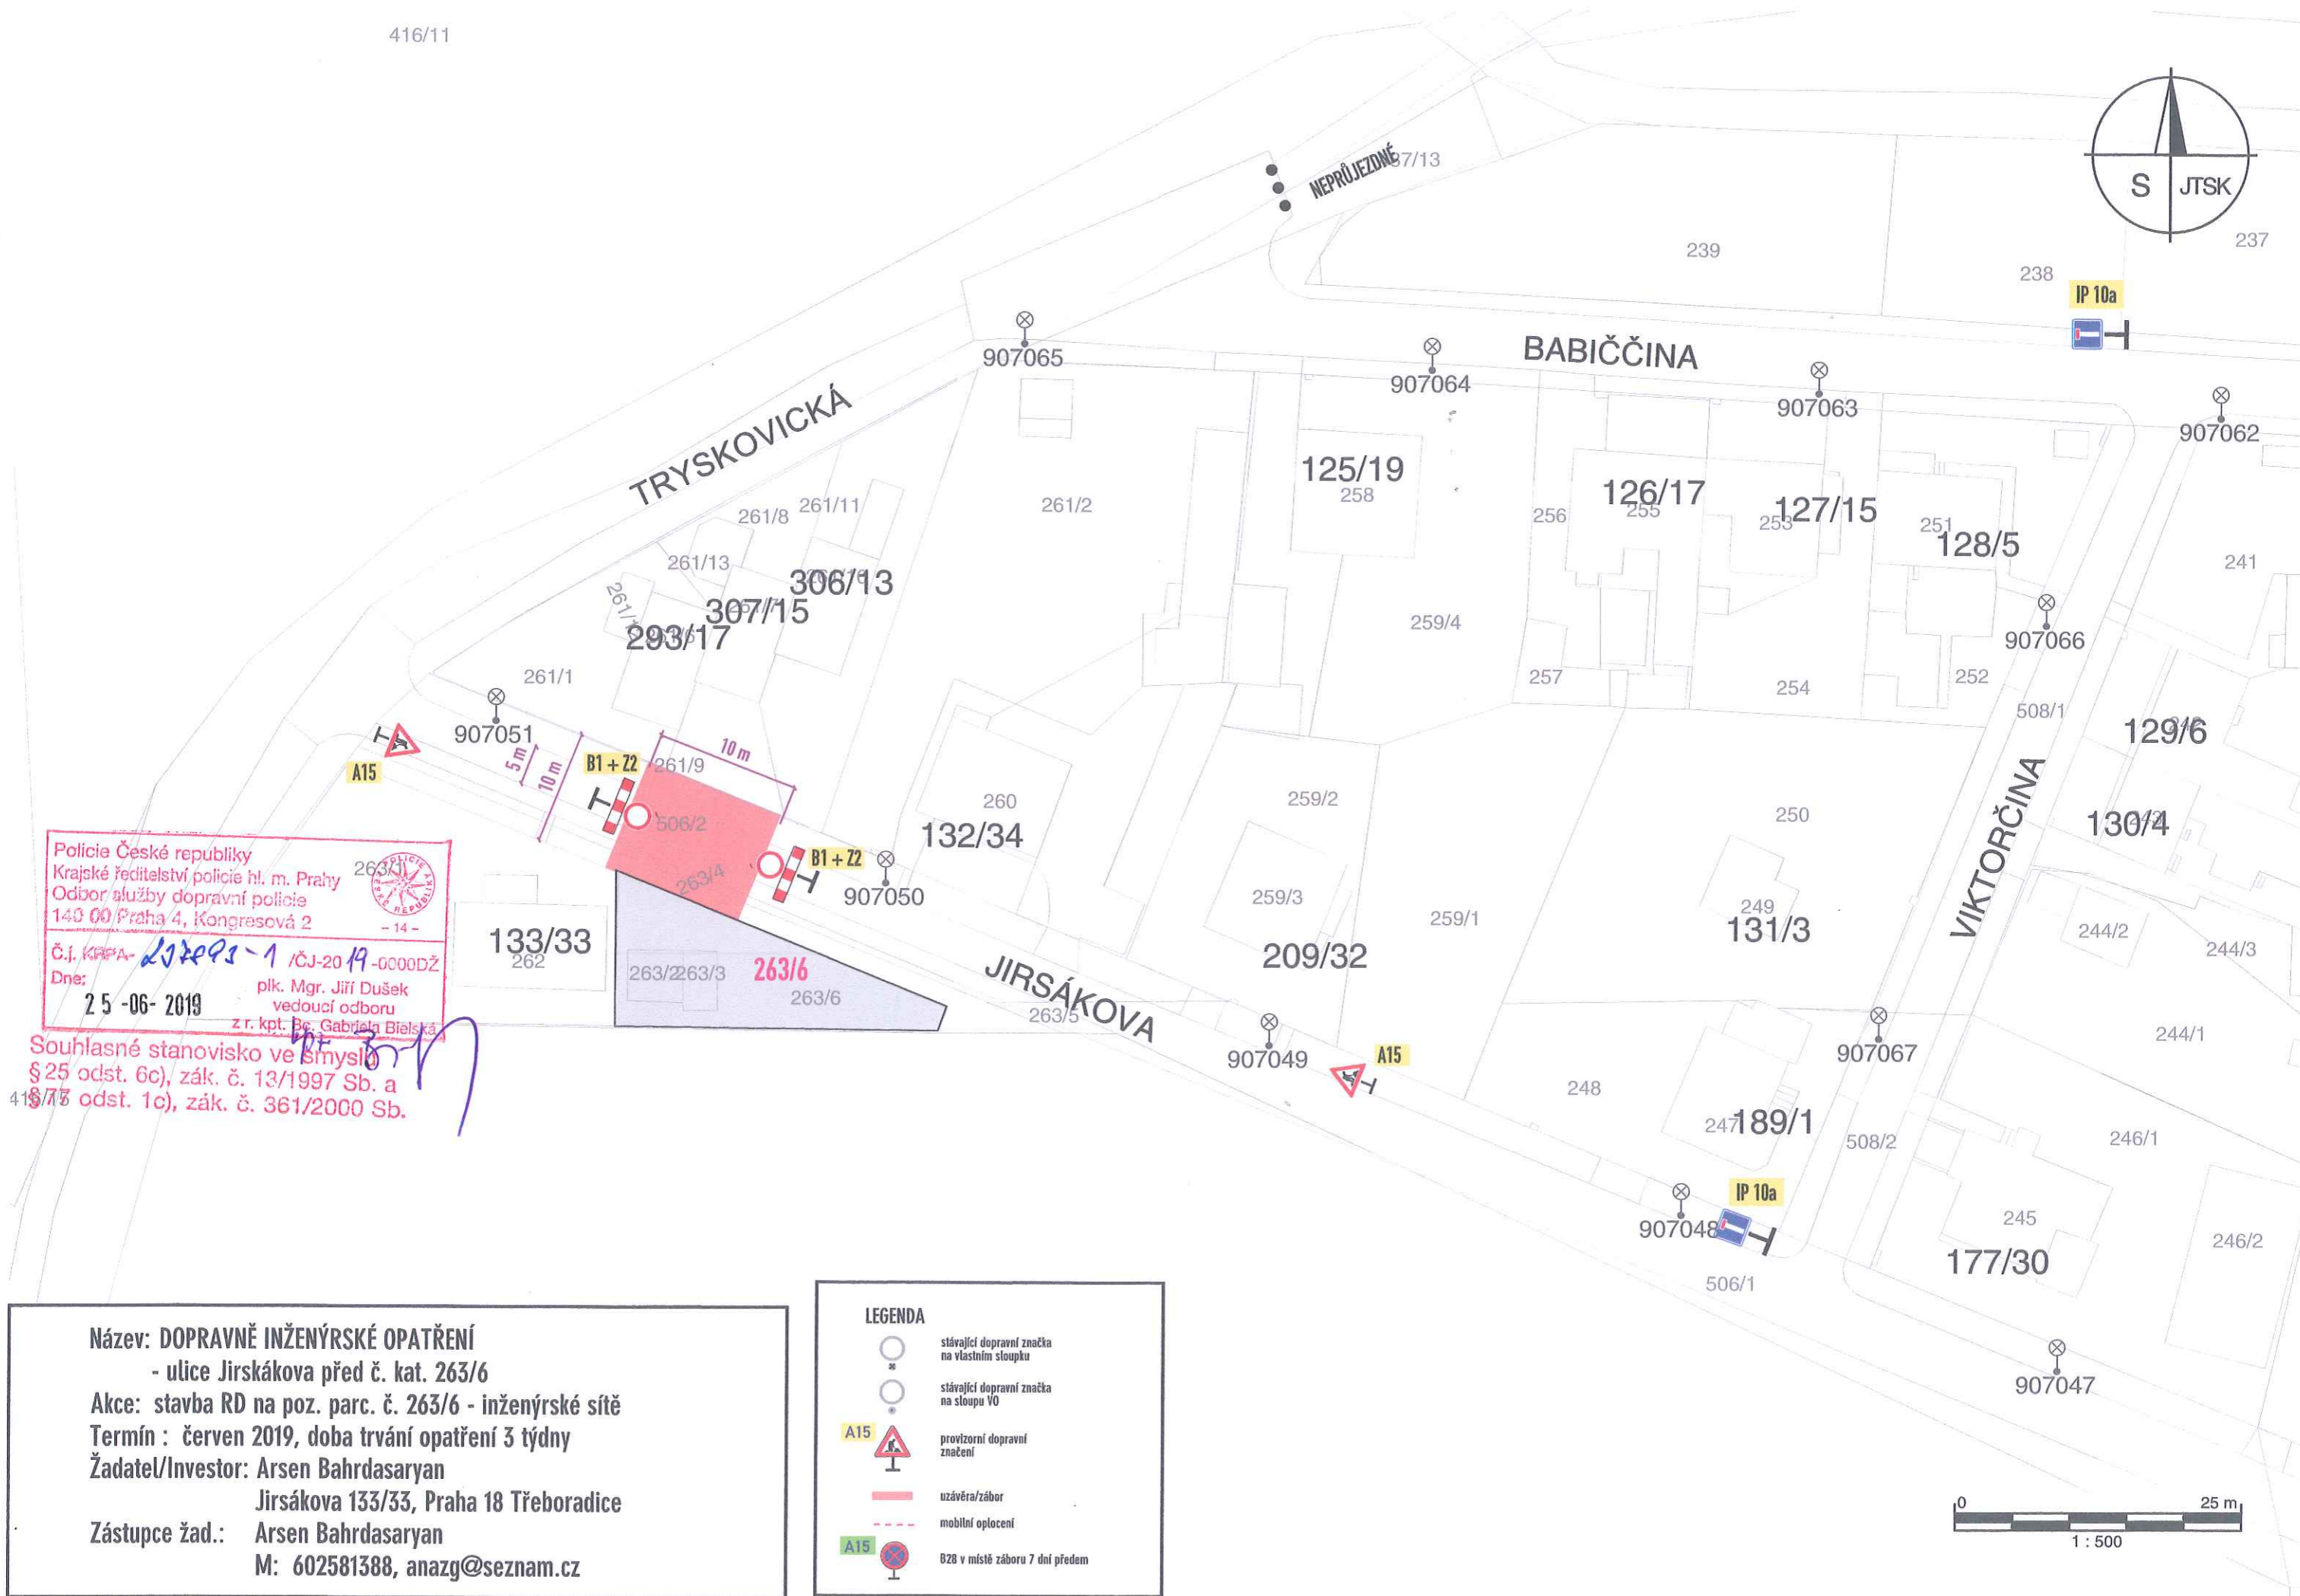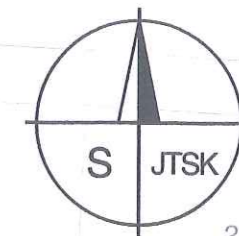

Policie České republiky
Krajské ředitelství policie hl. m. Prahy
Odbor služby dopravní policie
140 00 Praha 4, Kongresová 2

Č.j. KPPA-2019-1 /ČJ-2019-0000DŽ
Dne: 25-06-2019 plk. Mgr. Jiří Dušek
vedoucí odboru
z r. kpt. Bc. Gabriela Bielská

Souhlasné stanovisko ve smyslu
§ 25 odst. 6c), zák. č. 13/1997 Sb. a
§ 75 odst. 1c), zák. č. 361/2000 Sb.

Název: DOPRAVNĚ INŽENÝRSKÉ OPATŘENÍ
- ulice Jirská kova před č. kat. 263/6

Akce: stavba RD na poz. parc. č. 263/6 - inženýrské sítě

Termín: červen 2019, doba trvání opatření 3 týdny

Žadatel/Investor: Arsen Bahrdasaryan

Jirská kova 133/33, Praha 18 Třeboradice

Zástupce žad.: Arsen Bahrdasaryan

M: 602581388, anazg@seznam.cz

LEGENDA

- stávající dopravní značka na vlastním stouplku
- stávající dopravní značka na stoupu VO
- provizorní dopravní značení
- uzávěra/zábor
- mobilní optocení
- B28 v místě záboru 7 dní předem

0 25 m
1 : 500