


# SITUACE NÁVRHOVÉHO STAVU - VÝKRES Č. 6

## ÚSEKY 11, 12

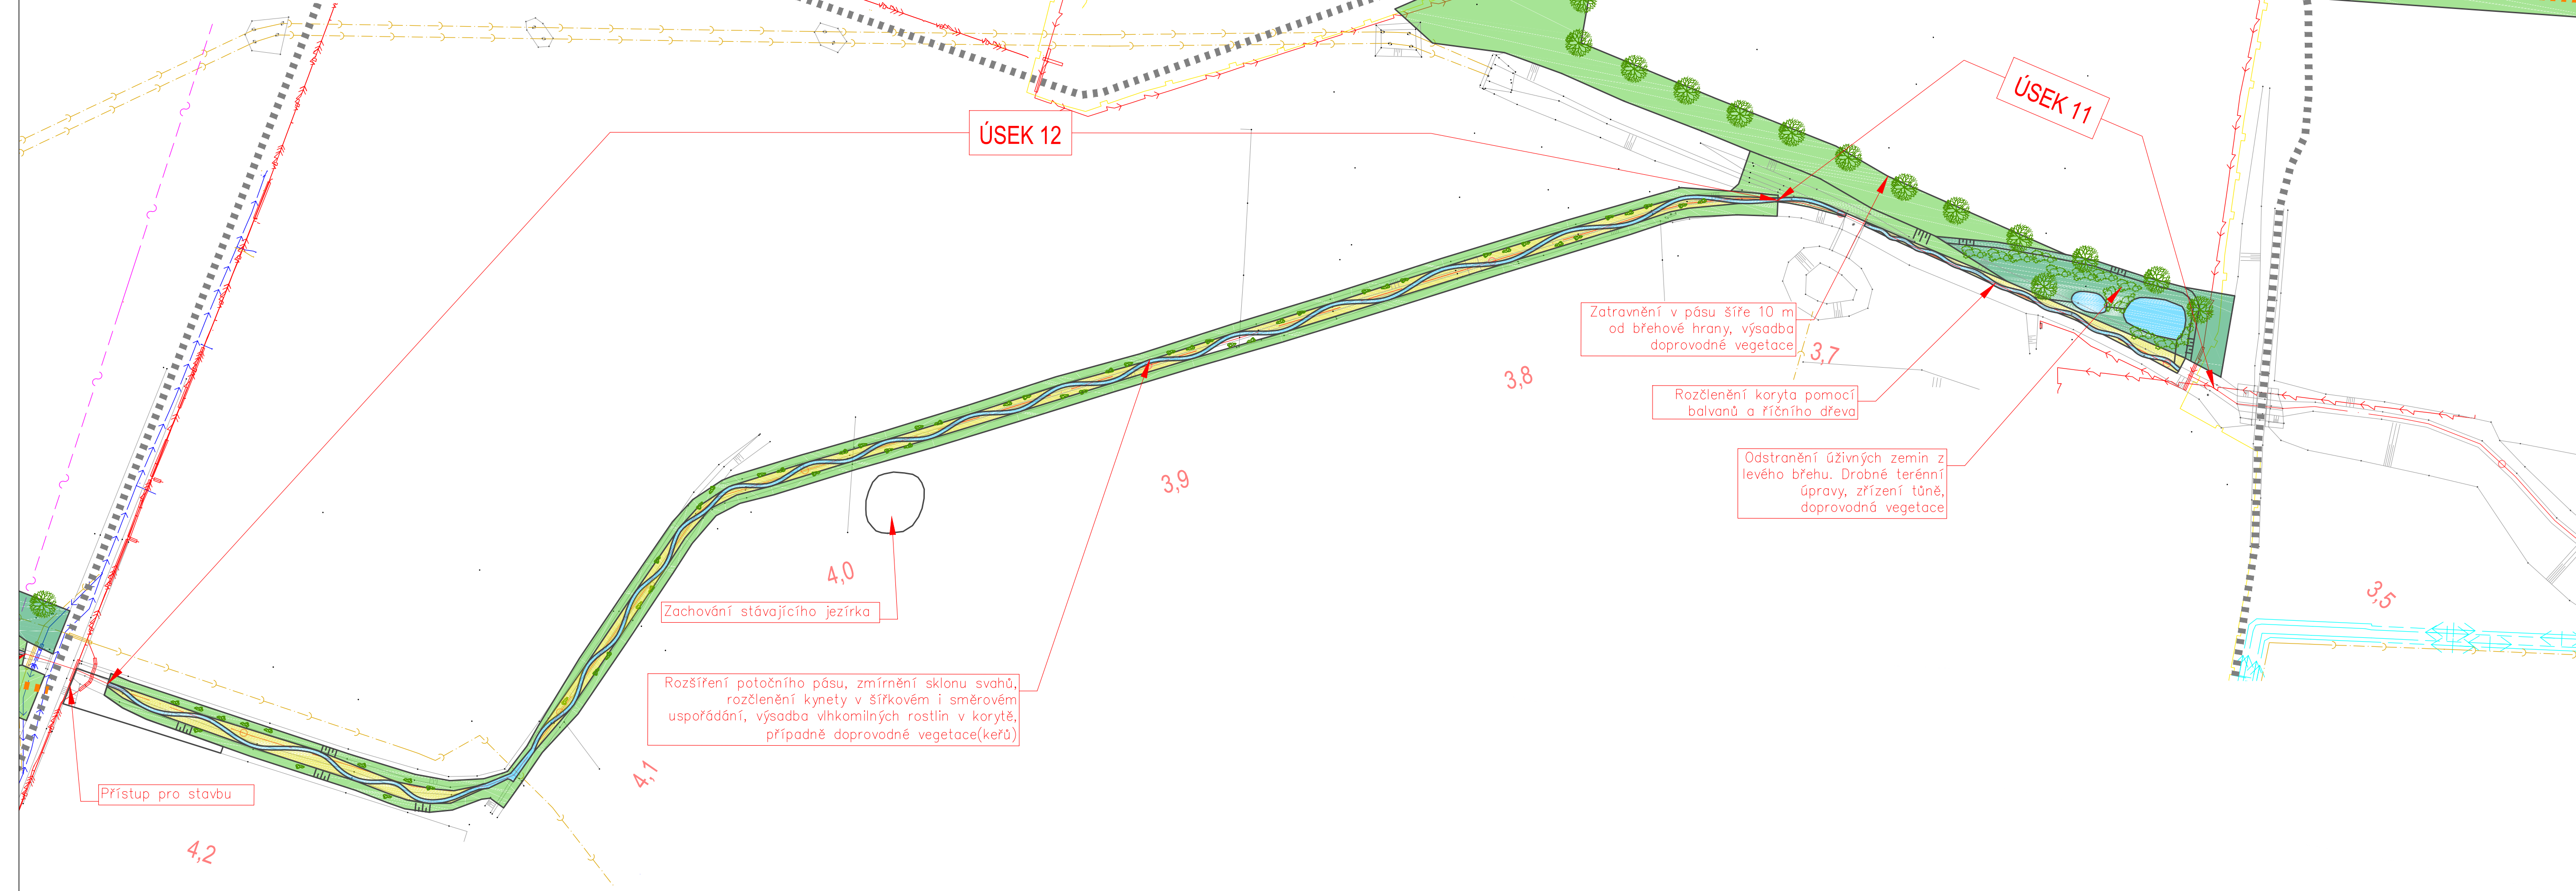

**LEGENDA**

- ČLENITÁ KYNETA PRO BĚŽNÉ PRŮTOKY (Q30d)
- ŠIRŠÍ DNO POTOČNÍHO PÁSU STABILIZOVANÉ PŘÍČNÝMI PRAHY, ROZČLENĚNÍ KAMENY A ŘIČNÍM DŘEVEM, VÝSADBA POROSTŮ VLHKOMILNÝCH ROSTLIN, ZATRAVNĚNÍ
- ZÓNA VEGETACE S MINIMÁLNÍM NÁROKEM NA ÚDRŽBU (NEKOSENÁ LOUKA, PÁSY DŘEVIN), BIOTOP PRO DROBNÉ ŽIVOČICHY, PTACTVO
- TRVALÝ TRAVNÍ POROST, PÁSY DŘEVIN, OBČASNÁ ÚDRŽBA, KOSENÍ
- PARKOVÁ ZELEŇ, INTENZIVNÍ ÚDRŽBA, KOSENÍ
- CESTY STÁVAJÍCÍ
- CESTY NAVRŽENÉ (PÁTEŘNÍ / DOPLŇKOVÉ)

ÚSEK 12

ÚSEK 11

Zatavnění v pásu šíře 10 m od břehové hrany, výsadba doprovodné vegetace



Rozčlenění koryta pomocí balvanů a říčního dřeva

Odstranění úživných zemín z levého břehu. Drobné terénní úpravy, zřízení tůň, doprovodná vegetace

Zachování stávajícího jezírka

Rozšíření potočního pásu, zmírnění sklonu svahů, rozčlenění kynety v šířkovém i směrovém uspořádání, výsadba vlhkomilných rostlin v korytě, případně doprovodné vegetace(keřů)

Přístup pro stavbu

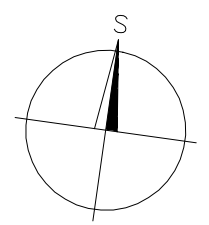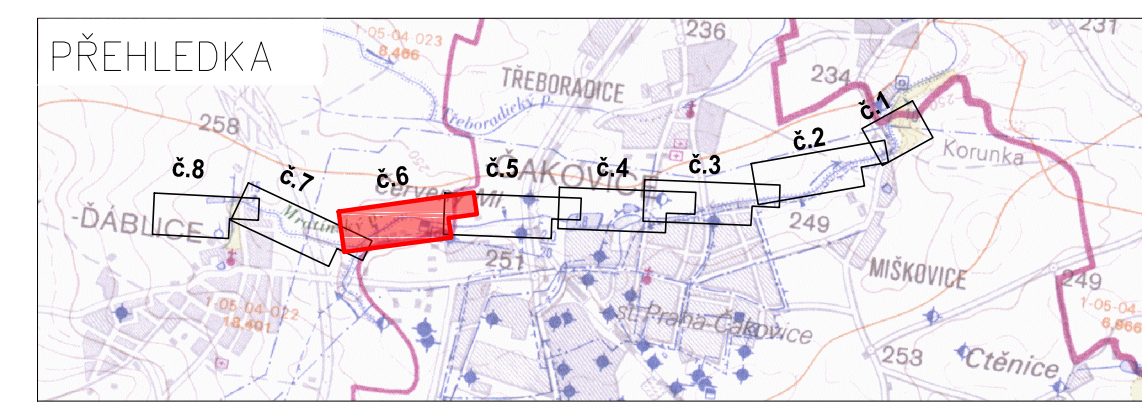

|   |   |   |  |   |
|---|---|---|--|---|
| Kreslil<br>ING. MARTIN LEXA<br><i>Lexa</i>                                  | Navrhl<br>ING. MARTIN LEXA<br><i>Lexa</i> | Odp. projektant<br>ING. PAVEL MENHARD<br><i>Menhard</i> | Tech. kontrola<br>ING. JAN CIHLÁŘ<br><i>Cihlar</i> | <b>VRV</b><br>VODOHOSPODÁŘSKÝ<br>ROZVOJ A VÝSTAVBA a.s.<br>Nábrežní 4<br>150 56 Praha 5 |
| Kraj<br>Hlavní město Praha  | Obec<br>Hlavní město Praha                | Soubor<br>Situace_Navrh.dwg                             | Formát<br>5 A4                                     |   |
| Investor<br>MČ Praha-Čakovice   | K.ú.<br>Ďáblice,Čakovice,Miškovice        | Datum<br>08/2013  | Stupeň<br>FS                                       | Zakázka<br>2326/002   |
| MRATÍNSKÝ POTOK – ELIMINACE POVODŇOVÝCH PRŮTOKŮ<br>PŘÍRODĚ BLÍZKÝM ZPŮSOBEM |   | Měřítko<br>1:1 000                                      | Výkres č.:   |   |
| Situace návrhového stavu – výkres č. 6                                      |   |   |  |   |