
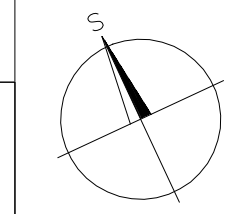
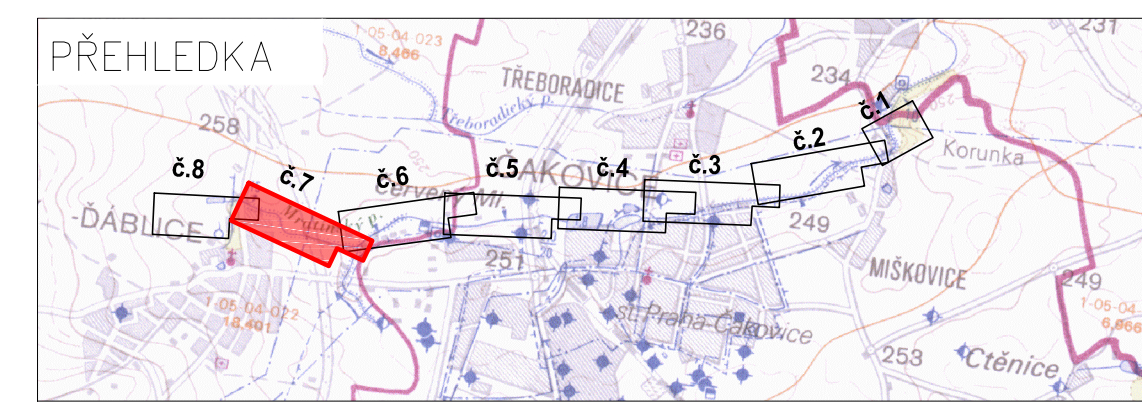


# SITUACE NÁVRHOVÉHO STAVU - VÝKRES Č.7

## ÚSEKY 13, 14, 15

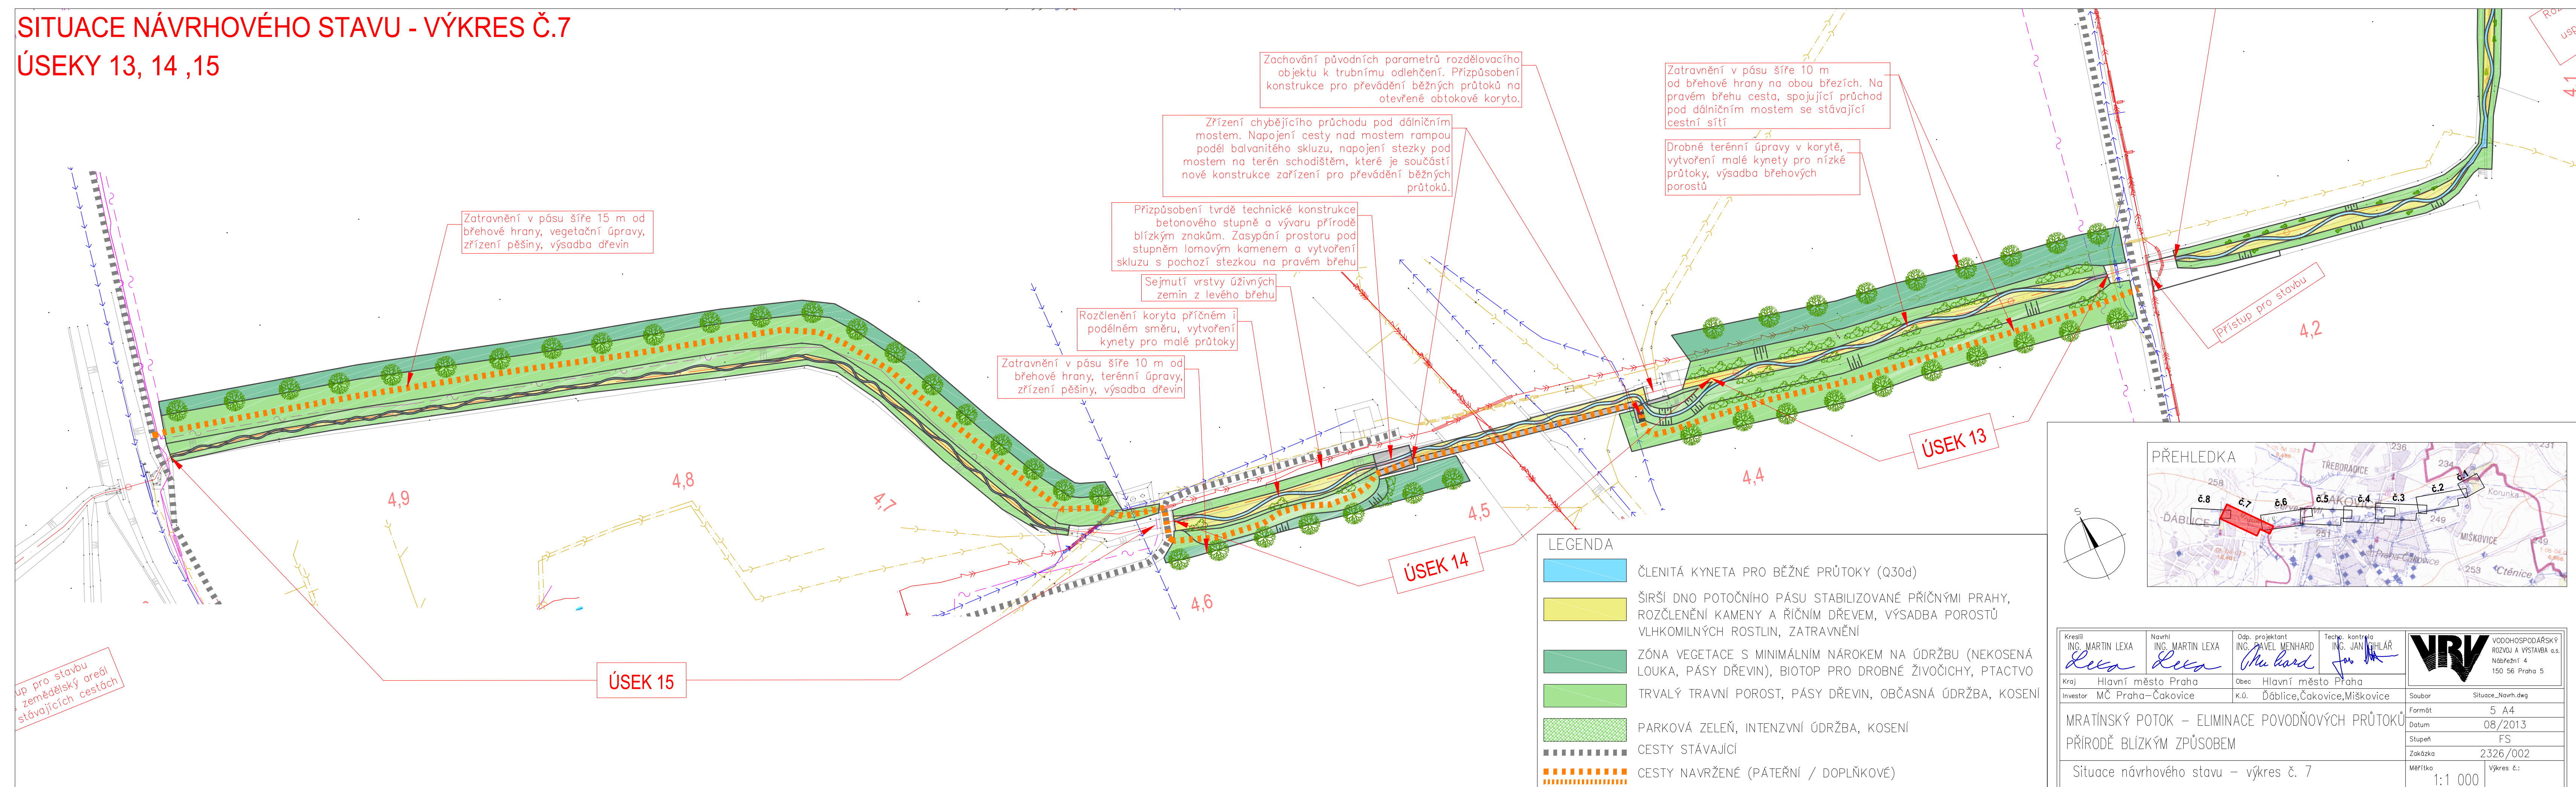

Kreslil ING. MARTIN LEXA <i>Lexa</i>	Navrhl ING. MARTIN LEXA <i>Lexa</i>	Odp. projektant ING. PAVEL MENHARD <i>Menhard</i>	Tech. kontrola ING. JAN CIHLÁŘ <i>Cihlar</i>	VODOHOSPODÁŘSKÝ ROZVOJ A VÝSTAVBA a.s. Nádražní 4 150 56 Praha 5
Kraj Hlavní město Praha	Obec Hlavní město Praha	Soubor Situace_Navrh.dwg	Formát 5 A4	
Investor MČ Praha-Čakovice	K.ú. Ďáblice,Čakovice,Miškovice	Datum 08/2013	Stupeň FS	Zakázka 2326/002
Situační návrhový stav – výkres č. 7		Měřítko 1:1 000	Výkres č.:	