



MĚSTSKÁ ČÁST PRAHA 18
Úřad městské části
Odbor dopravy
Bechyňská 639
199 00 Praha 9



MC18X00FLFD0

Č. J.: MC18 26854/2022 OD
SP. ZN.: MC18-S 576/2022/OD/St

VYŘIZUJE: Miroslav Stražil
TEL.: 284028185
E-MAIL: miroslav.strasil@letnany.cz

DATUM: 16.05.2022

Opatření obecné povahy

Odbor dopravy ÚMČ Praha 18, Bechyňská 639, Praha 9 (dále OD P18) jako silniční správní úřad, příslušný podle § 40 zákona č. 13/1997 Sb., o pozemních komunikacích (ve znění platných předpisů) a dle ust. § 124 zákona č. 361/2000 Sb., o provozu na pozemních komunikacích a o změně některých zákonů, ve znění pozdějších předpisů (dále jen “zákon o silničním provozu“) a Vyhlášky č. 55/2000 Sb., Hl. m. Prahy, kterou se vydává Statut hl. m. Prahy a podle ust. § 77 zákona o silničním provozu a vyhlášky č. 294/2015 Sb., kterou se provádí zákon o silničním provozu na základě žádosti ze dne 14.04.2022, kterou podala **Ing. Martina Bohbotová**, IČO: 09793306, V Hůrkách 2090, Praha 5, ve věci umístění přechodného DZ pro uzavírku komunikace Za tratí v k. ú. Třeboradice z důvodu provádění stavby „Schoellerova - Za Tratí, Praha 9 Čakovice, č. akce 2970381 - etapa 4“ ve dnech **13.06. – 30.06.2022** v k. ú. Třeboradice

vydává

stanovení přechodné úpravy provozu na komunikacích v k. ú. Třeboradice

spočívající v umístění přechodného svislého DZ a SSZ pro uzavírku komunikace Za tratí v k. ú. Třeboradice, **ve dnech 13.06. – 30.06.2022** dle příložené dokumentace, která je nedílnou součástí tohoto stanovení, za níže uvedených podmínek pro jejich realizaci:

1. K osazení přechodného dopravního značení a zařízení se vyjádřila Policie ČR, KŘ policie hl. m. Prahy – odbor služby dopravní policie souhlasným stanoviskem ze dne 14.04.2022 vydaném pod č.j.: KRPA-61470-5/ČJ-2022-0000DŽ, na situaci dopravního značení, které je jedním z dokladů tohoto řízení.
2. Instalace přechodného svislého dopravního značení bude provedena v souladu s ČSN 01 8020 - Dopravní značky na pozemních komunikacích (včetně jejich změn) a v souladu s TP 66 - Zásady pro přenosné dopravní značení na pozemních komunikacích v souladu se zák. 361/2000 Sb., o provozu na pozemních komunikacích (ve znění pozdějších zákonů).
3. Dopravní značky musí být v reflexním provedení v základní velikosti. Veškeré dopravní značení bude osazeno na odpovídajících nosičích. Umístěním dopravního značení nesmí být narušeno vnímání dopravní situace na komunikacích.
4. **Žadatel bude provádět denní kontrolu osazení DZ a případné nedostatky bude ihned odstraňovat. Podle stanoviska Policie ČR KŘP hl. m. Praha musí vyhodnocovat účinnost SSZ případné nedostatky řešit s Policí a pomocí proškolených pracovníků s praporeky.**
5. OD P18 si vyhrazuje právo toto přechodné stanovení místní úpravy provozu na pozemních komunikacích změnit, upravit, doplnit, popřípadě zrušit, bude-li si to vyžadovat veřejný zájem nebo v případě, že dopravní značení bude umístěno v rozporu se stanovenými podmínkami.

IČ : 00231321
DIČ : CZ00231321

Úřad MČ Praha 18 – telefon/fax :
ústředna: 284 028 111
fax : 284 028 225

Odbor dopravy telefony :
vedoucí: 284 028 176
E-mail: od@letnany.cz

Odůvodnění

Odbor dopravy ÚMČ Praha 18 (dále OD P18) jako silniční správní úřad, příslušný podle § 40 zákona č. 13/1997 Sb., o pozemních komunikacích (ve znění platných předpisů) a dle ust. § 124 zákona č.361/2000 Sb., o provozu na pozemních komunikacích a o změně některých zákonů, ve znění pozdějších předpisů (dále jen “zákon o silničním provozu“) a Vyhlášky č. 55/2000 Sb., Hl. m. Prahy, kterou se vydává Statut hl. m. Prahy, zahájil řízení o návrhu obecné povahy podle vyhlášky č. 294/2015 Sb., kterou se provádí zákon o silničním provozu, na základě žádosti ze dne 14.04.2022, kterou podala Ing. Martina Bohbotová, IČO: 09793306, V Hůrkách 2090, Praha 5, která zastupuje na základě plné moci spol. Skanska a.s., IČ: 26271303, Křižíkova 682/34a, Praha 8, která zastupuje spol. TSK hl. m. Prahy a.s., IČ: 03447286, Řásnovka 8, Praha 1, ve věci umístění přechodného DZ pro uzavírku komunikace Za tratí v k. ú. Třeboradice z důvodu provádění stavby „Schoellerova - Za Tratí, Praha 9 Čakovice, č. akce 2970381 etapa 4“, v k. ú. Třeboradice.

OD P18 k žádosti připojil stanovisko Policie ČR, KŘP hl. m. Prahy – odbor služby dopravní policie ze dne 14.04.2022 vydaném pod č.j.: KRPA-61470-5/ČJ-2022-0000DŽ. Osazení DZ bylo projednáno s provozovatelem dopravy DP hl. m. Prahy a.s., a ROPID na základě dohody na ústním jednání s dotčenými orgány (dopravy, investor, MČ a dodavatel stavby) dne 12.05.2022

Poučení o opravném prostředku

Opatření obecné povahy nabývá účinnosti pátým dnem po dni vyvěšení podle ustanovení § 77 zákona č.361/2000 Sb., o provozu na pozemních komunikacích, ve znění pozdějších předpisů, v platném znění. Ve smyslu ustanovení § 173 odst. 2 zákona č. 500/2004 Sb., správní řád, proti opatření obecné povahy nelze podat řádný opravný prostředek. Ve smyslu ustanovení §101a zákona č. 150/2002 Sb., soudní řád správní, ve znění pozdějších předpisů je možný soudní přezkum.

Miroslav Stražil
vedoucí oddělení dopravy
OD UMČ Praha 18

Obdrží:

Ing. Martina Bohbotová, V Hůrkách 2090, Praha 5

Dotčený orgán:

Policie ČR, KŘ policie hl. m. Prahy – OSDP, Kongresová 2, Praha 4

ROPID, Rytířská 406/10, 110 00 Praha 1


Dopravní podnik hl.m. Prahy a.s., Sokolovská 42/217, Praha 9

Zdravotní záchranná služba hl. m. Prahy, Korunní 2456/98, Praha 1

Hasičský záchranný sbor hl. m. Prahy, Sokolská 1595/62, Praha 2


Úřední deska:

MČ Praha Čakovice

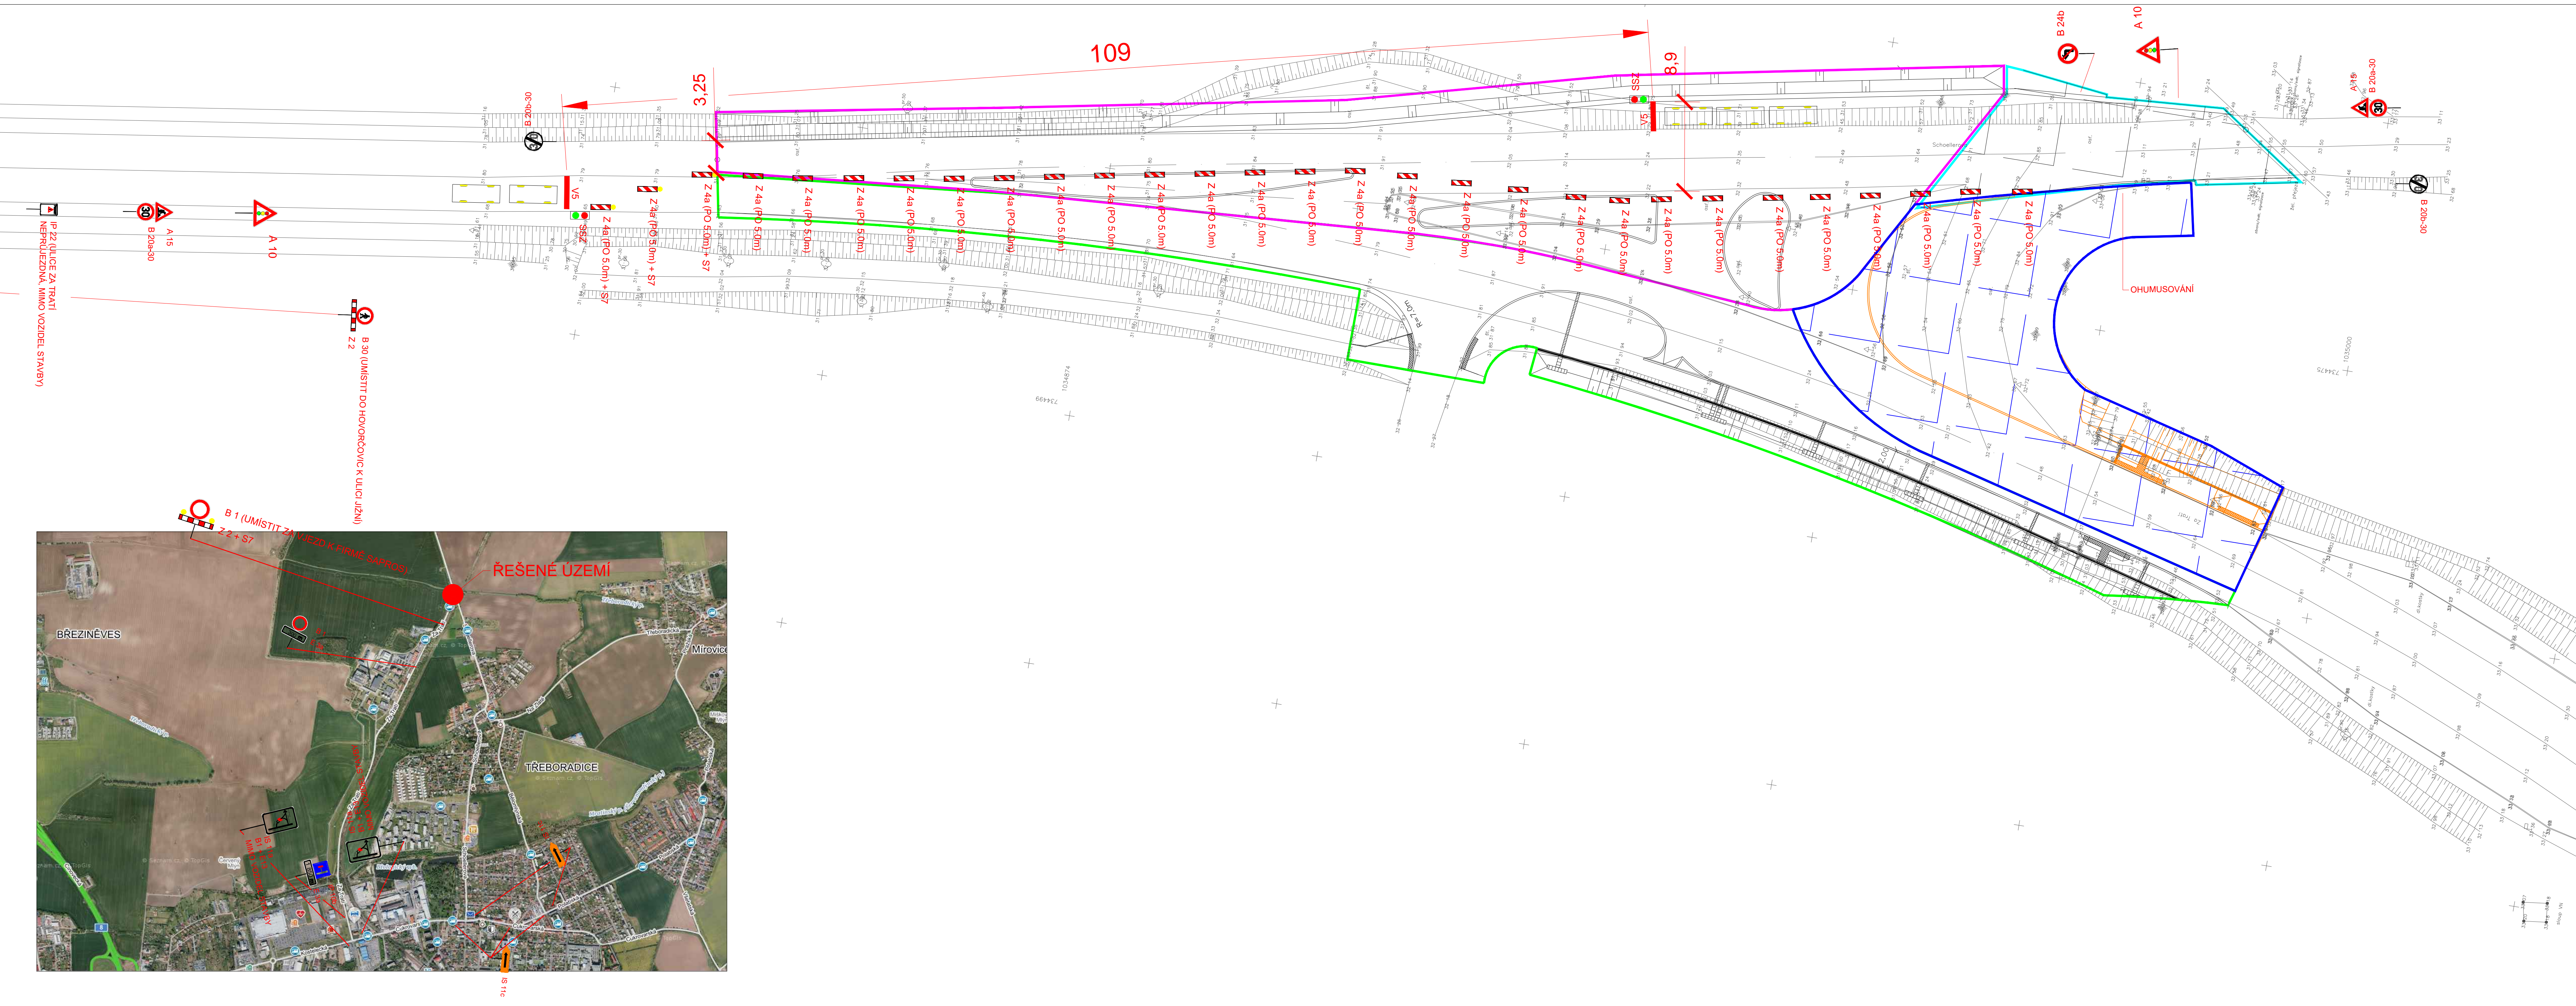

LEGENDA:


- SO 100** KOMUNIKACE A ZPEVNĚNÉ PLOCHY
- 1. ETAPA (PO REALIZACI)
 - 2. ETAPA (PO REALIZACI)
 - 3. ETAPA (ZABOR)
 - 4. ETAPA (ZABOR)
- PROVIZORNÍ SVISLÉ DOPRAVNÍ ZNAČENÍ (SDZ)
- PROVIZORNÍ VODROVNĚ DOPRAVNÍ ZNAČENÍ (VDZ)

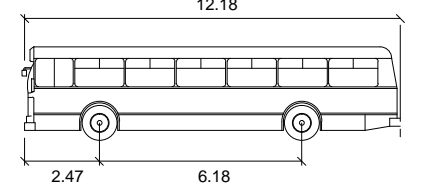

SOR NB 12 City
 meters
 Width 2.47
 Track 2.25
 Lock to Lock Time 6.0
 Steering Angle 46.0



POZN.: ZÁKRESY INŽENÝRSKÝCH SÍTÍ V DOKUMENTACI SLOUŽÍ POUZE PRO POTŘEBY PROJEKTOVÉ. SKUTEČNÝ PRŮBĚH JE NUTNO PŘED ZAHÁJENÍM STAVBY ZA PŘÍTOMNOSTI JEDNOTLIVÝCH SPRÁVCŮ NECHAT VYTÝČIT.

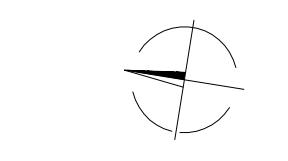

Výškový systém Bp
 Souřadnicový systém JTSK

INVESTOR	TSK, HL.M. PRAHY, a.s.		KANCELÁŘ: TEL: Jankovcova 1055/13, Praha 7 +420 266 712 288 E-MAIL: jmeno.prijmeni@proconsult.design www.proconsult.design	
MÍSTO STAVBY	PRAHA 9			
ODPOVĚDNÝ PROJEKTANT	PETR ČOUFAL		STUPEŇ DOKUMENTACE	TP
VYPRACOVAL	LUKÁŠ KULHÁNEK		DATUM	09/2021
KONTROLOVAL	ING. DAVID BARTOŠEK		MĚŘÍTKO	1 : 250
NÁZEV AKCE			POČET FORMÁTŮ	12 x A4
			ČÍSLO ZAKÁZKY	
NÁZEV OBJEKTU	"SCHOELLEROVA x ZA TRATĚ, PRAHA 9" Č. AKCE 2970381		ČÍSLO KOPIE	ČÁST DOKUMENTACE
NÁZEV PŘÍLOHY	DIO_4.ETAPA (2a + 2b)			ČÍSLO PŘÍLOHY