



MĚSTSKÁ ČÁST PRAHA 18
Úřad městské části
Odbor dopravy
Bechyňská 639
199 00 Praha 9



MC18X00G6KC4

Č.J.: MC18 42649/2022 OD
SP. ZN.: MC18-S 1215/2022/OD/St

VYŘIZUJE: Miroslav Stražil
TEL.: 284028185
E-MAIL: miroslav.strasil@letnany.cz

DATUM: 17.08.2022

Rozhodnutí o částečné uzavírce komunikace

Odbor dopravy ÚMČ Praha 18, Bechyňská 639, Praha 9 (dále OD P18) jako silniční správní úřad, příslušný podle § 40 zákona č. 13/1997 Sb., o pozemních komunikacích (ve znění platných předpisů) a dle ust. § 124 zákona č. 361/2000 Sb., o provozu na pozemních komunikacích a o změně některých zákonů, ve znění pozdějších předpisů (dále jen “zákon o silničním provozu”) a Vyhlášky č. 55/2000 Sb., Hl. m. Prahy, kterou se vydává Statut hl. m. Prahy rozhodl v žádosti, kterou podal dne 01.08.2022, pan Daniel Vácha, nar.: 23.2.1973, Kotorská 1572/18, Praha 4, ve věci umístění přechodného DZ, pro částečnou uzavírku komunikace Na Barikádách v k. ú. Čakovice, z důvodu provádění stavby „Rekonstrukce vodovodní přípojky RD č.p. 852/1“ v k. ú. Čakovice ve dnech 24.08.2022 – 31.08.2022 takto:

podle ustanovení § 24 zák. č. 13/1997 Sb., o pozemních komunikacích (ve znění pozdějších předpisů) a § 40 Vyhlášky 104/1997 Sb., kterou se provádí Zákon č. 13/1997 Sb., o pozemních komunikacích (ve znění pozdějších předpisů)

povoluje uzavírku komunikace Na Barikádách v Praze 9 Čakovice

žadateli, kterým je spol. SVANSTAV s.r.o., IČ: 27634914, Pšenčíkova 681/10, Praha 4, z důvodu provádění stavby „Rekonstrukce vodovodní přípojky RD č.p. 852/1“ v k. ú. Čakovice.

Termín: 24.08.2022 – 31.08.2022

opatření : omezení provozu dopravním značením na komunikacích

Investor: Tomáše Janebu, Vojáčkova 750/13, Praha - Čakovice
TDI: Vácha tel: 724227070

Dodavatel: SVANSTAV s.r.o., Pšenčíkova 681/10, Praha 4
IČO: 27634914
TDI: Švandrlík tel: 602222156

Toto rozhodnutí se vydává za podmínky:

- 1) Dopravní značení uzavírky komunikace v reflexním provedení dle Změny 1 ČSN 01 8020 zajistí žadatel a bude provedeno podle situace odsouhlasené Policií ČR, KŘ Policie hl. m. Prahy – odbor služby dopravní policie ze dne 04.08.2022 vydaném pod č.j.: KRPA-255074-2/ČJ-2022-0000DŽ, odbornou firmou podle Zákona o provozu na pozemních komunikacích č. 361/2000 Sb., a Vyhlášky MDS č. 294/2015 Sb., kterou se provádí pravidla provozu na pozemních komunikacích a úprava a řízení provozu na pozemních komunikacích.
- 2) Instalace přenosného svislého dopravního značení bude provedena v souladu s ČSN 01 8020 - Dopravní značky na pozemních komunikacích (včetně jejich změn) a v souladu s TP 66 - Zásady pro přenosné dopravní značení na pozemních komunikacích v souladu se zák. 361/2000 Sb., o provozu na pozemních komunikacích (ve znění pozdějších zákonů).

IČ : 00231321
DIČ : CZ00231321

Úřad MČ Praha 18 – telefon/fax :
ústředna: 284 028 111
fax : 284 028 225

Odbor dopravy
vedoucí:
E-mail:

telefony :
284 028 176
od@letnany.cz

- 3) **Žadatel bude provádět denní kontrolu osazení DZ a případné nedostatky bude ihned odstraňovat.**
- 4) Po celou dobu trvání uzavírky komunikace bude zachován dostatečný průjezd pro provozovatele dopravy, vozidla záchranného systému IZIP a hasičský záchranný sbor.
- 5) Zhotovitel odpovídá za čistotu vozovky na výjezdech z lokality stavebních prací. V průběhu prací bude v ulici omezen pohyb automobilů, ale opatřeními bude zajištěna bezpečnost účastníků silničního provozu včetně chodců.
- 6) **Po ukončení uzavírky komunikace, bude na výzvu stavebníka provedeno předání dotčené komunikace správci komunikace.**
- 7) Nejpozdější termín provedení prací včetně všech dokončovacích prací je 31.08.2022.

Při nesplnění některé z podmínek tohoto rozhodnutí je silniční správní úřad oprávněn na základě § 24 zákona č. 13/1997 Sb., o pozemních komunikacích (ve znění pozdějších předpisů) udělené povolení omezit nebo zrušit.

O d ů v o d n ě n í

Rozhodnutí o povolení částečné uzavírky komunikace Na Barikádách v Praze - Čakovice je vydáno na základě žádosti, kterou podal dne 01.08.2022, pan Daniel Vácha, nar.: 23.2.1973, Kotorská 1572/18, Praha 4, který zastupuje na základě plné moci dodavatele stavby spol. SVANSTAV s.r.o., IČ: 27634914, Pšenčíkova 681/10, Praha 4, která zastupuje investora pana Tomáše Janebu, Vojáčkova 750/13, Praha - Čakovice, ve věci umístění přechodného DZ pro částečnou uzavírku komunikace Na Barikádách v k. ú. Čakovice z důvodu provádění stavby „Rekonstrukce vodovodní přípojky RD č.p. 852/1“ v k. ú. Čakovice ve dnech 24.08.2022 – 31.08.2022.

K osazení dopravního značení a zařízení se vyjádřila Policie ČR, KŘ policie hl. m. Prahy – OSDP souhlasným stanoviskem ze dne 04.08.2022 vydaném pod č.j.: KRPA-255074-2/ČJ-2022-0000DŽ. Souhlas s provedením prací vydal správce komunikace dne 29.06.2022 čj: USN RM 328/2022.

P o u č e n í ú č a s t n í k ů

Proti tomuto rozhodnutí může účastník řízení podat podle ustanovení § 81 a 82 správního řádu odvolání, ve kterém se uvede, v jakém rozsahu se rozhodnutí napadá a dále namítaný rozpor s právními předpisy nebo nesprávnost rozhodnutí, nebo řízení, jež mu předcházelo, ve lhůtě 15 dnů ode dne jeho oznámení k Odboru pozemních komunikací a drah Magistrátu hl. m. Prahy, podáním učiněným u zdejšího OD P 18. Odvolání se podává v potřebném počtu stejnopisů. Nepodá-li účastník potřebný počet stejnopisů, vyhotoví je na jeho náklady Úřad městské části Praha 18. Odvolání nemá odkladný účinek. Odvolání jen proti odůvodnění rozhodnutí je nepřipustné.

Miroslav Stražil
vedoucí oddělení dopravy
OD UMČ Praha 18

Obdrží účastníci řízení:

Daniel Vácha, Kotorská 1572/18, Praha 4

Dotčený orgán:

Policie ČR, KŘ policie hl. m. Prahy – OSDP, Kongresová 2, Praha 4
Zdravotní záchranná služba hl. m. Prahy, Korunní 2456/98, Praha 1
Hasičský záchranný sbor hl. m. Prahy, Sokolská 1595/62, Praha 2

Úřední deska:

UMČ Praha - Čakovice



Pomáhat a chránit

KRAJSKÉ ŘEDITELSTVÍ POLICIE HL. MĚSTA PRAHY

Odbor služby dopravní policie
Oddělení dopravního inženýrství

Č. j. KRPA-255074-2/ČJ-2022-0000DŽ

Praha 4. srpna 2022

Počet stran: 1

Přílohy: 1/1

Městská část Praha 18
Úřad městské části
Odbor dopravy
Bechyňská 639
199 00 Praha 18**Souhrnné stanovisko ke zvláštnímu užívání komunikace a přechodné úpravě provozu na pozemních komunikacích**

Police ČR, Krajské ředitelství policie hl. m. Prahy, Odbor služby dopravní policie jako orgán státní správy ve věcech bezpečnosti a plynulosti provozu obdržel žádost o souhlas se zvláštním užíváním komunikace ve smyslu § 25 odst. 6, písm. c) zákona č. 13/1997 Sb., o pozemních komunikacích, v platném znění a se související přechodnou úpravou provozu ve smyslu § 77 odst. 1 zákona č. 361/2000 Sb., o silničním provozu, v platném znění.



Komunikace: Ul. Na Barikádách (před č. p. 852/1), Praha 18 - Čakovice
Navržené DZ: Dle přiložené situace
Důvod: Výkop pro rekonstrukci vodovodní přípojky
Žadatel: p. Vácha, tel. 724 227 070
Termín: 24. 8. 2022 - 31. 8. 2022

Po prostudování dokumentace a zvážení důvodů žádosti Policie ČR, Krajské ředitelství policie hl. m. Prahy, Odbor služby dopravní policie **souhlasí** se zvláštním užíváním komunikace a s tím související přechodnou úpravou provozu na pozemních komunikacích za dodržení následujících podmínek:

- nedílnou součástí stanoviska je projednaná a odsouhlasená situace,
- dopravní značení bude umístěno v dostatečném časovém předstihu a v souladu s TP 66.

Vyřizuje: kpt. Ing. Eliáš, tel. 974 825 681

plk. Mgr. Jiří Dušek
vedoucí odboru
z r. mjr. Ing. Ladislav Břeský
schváleno elektronicky

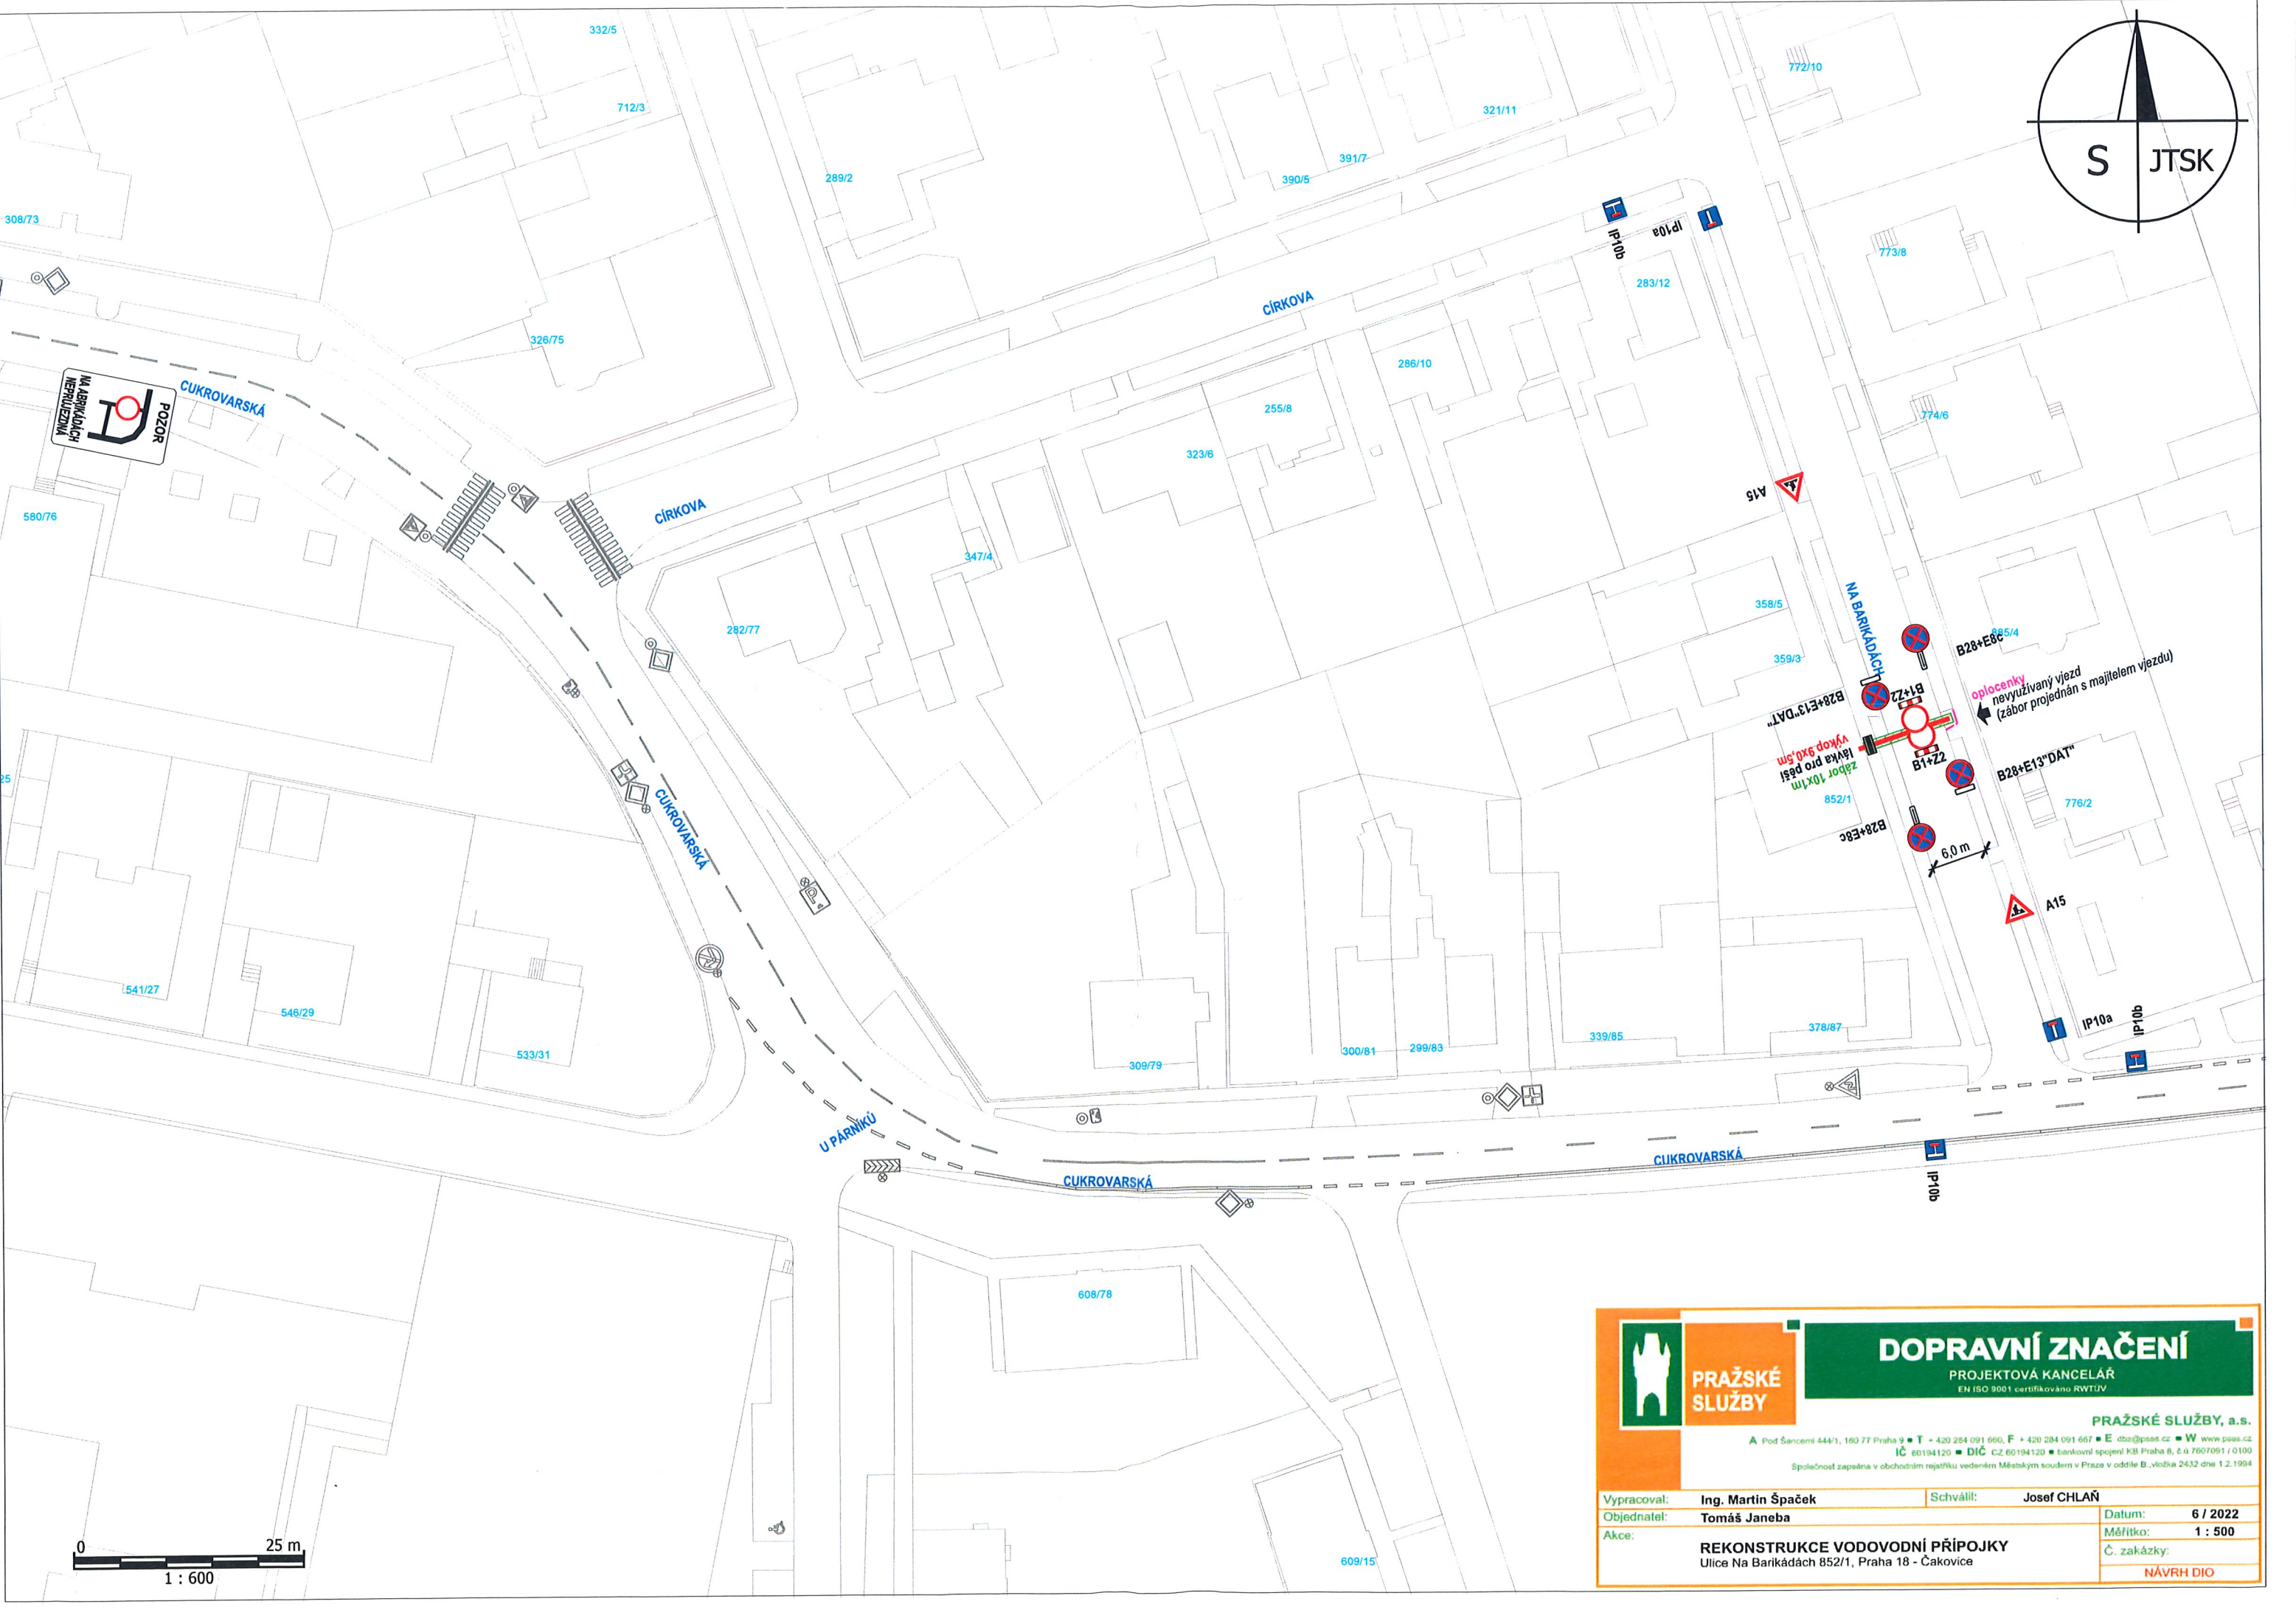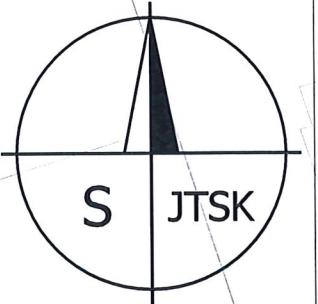

PRAŽSKÉ SLUŽBY

DOPRAVNÍ ZNAČENÍ
PROJEKTOVÁ KANCELÁŘ
EN ISO 9001 certifikováno RWTUV

PRAŽSKÉ SLUŽBY, a.s.
A Pod Šancemi 444/1, 160 77 Praha 9 • T + 420 254 091 660, F + 420 254 091 667 • E dzo@psas.cz • W www.psas.cz
IČ 60194120 • DIČ CZ 60194120 • bankovní spojení KB Praha 8, č.ú. 7607091 / 0100
Společnost zapsaná v obchodním rejstříku vedeném Městským soudem v Praze v oddíle B, vložka 2432 dne 1.2.1994

Vypracoval:	Ing. Martin Špaček	Schválil:	Josef CHLAŇ		
Objednatel:	Tomáš Janeba	Datum:	6 / 2022		
Akce:	REKONSTRUKCE VODOVODNÍ PŘÍPOJKY Ulice Na Barikádách 852/1, Praha 18 - Čakovice		Měřítko:	1 : 500	
				Č. zakázky:	NÁVRH DIO