


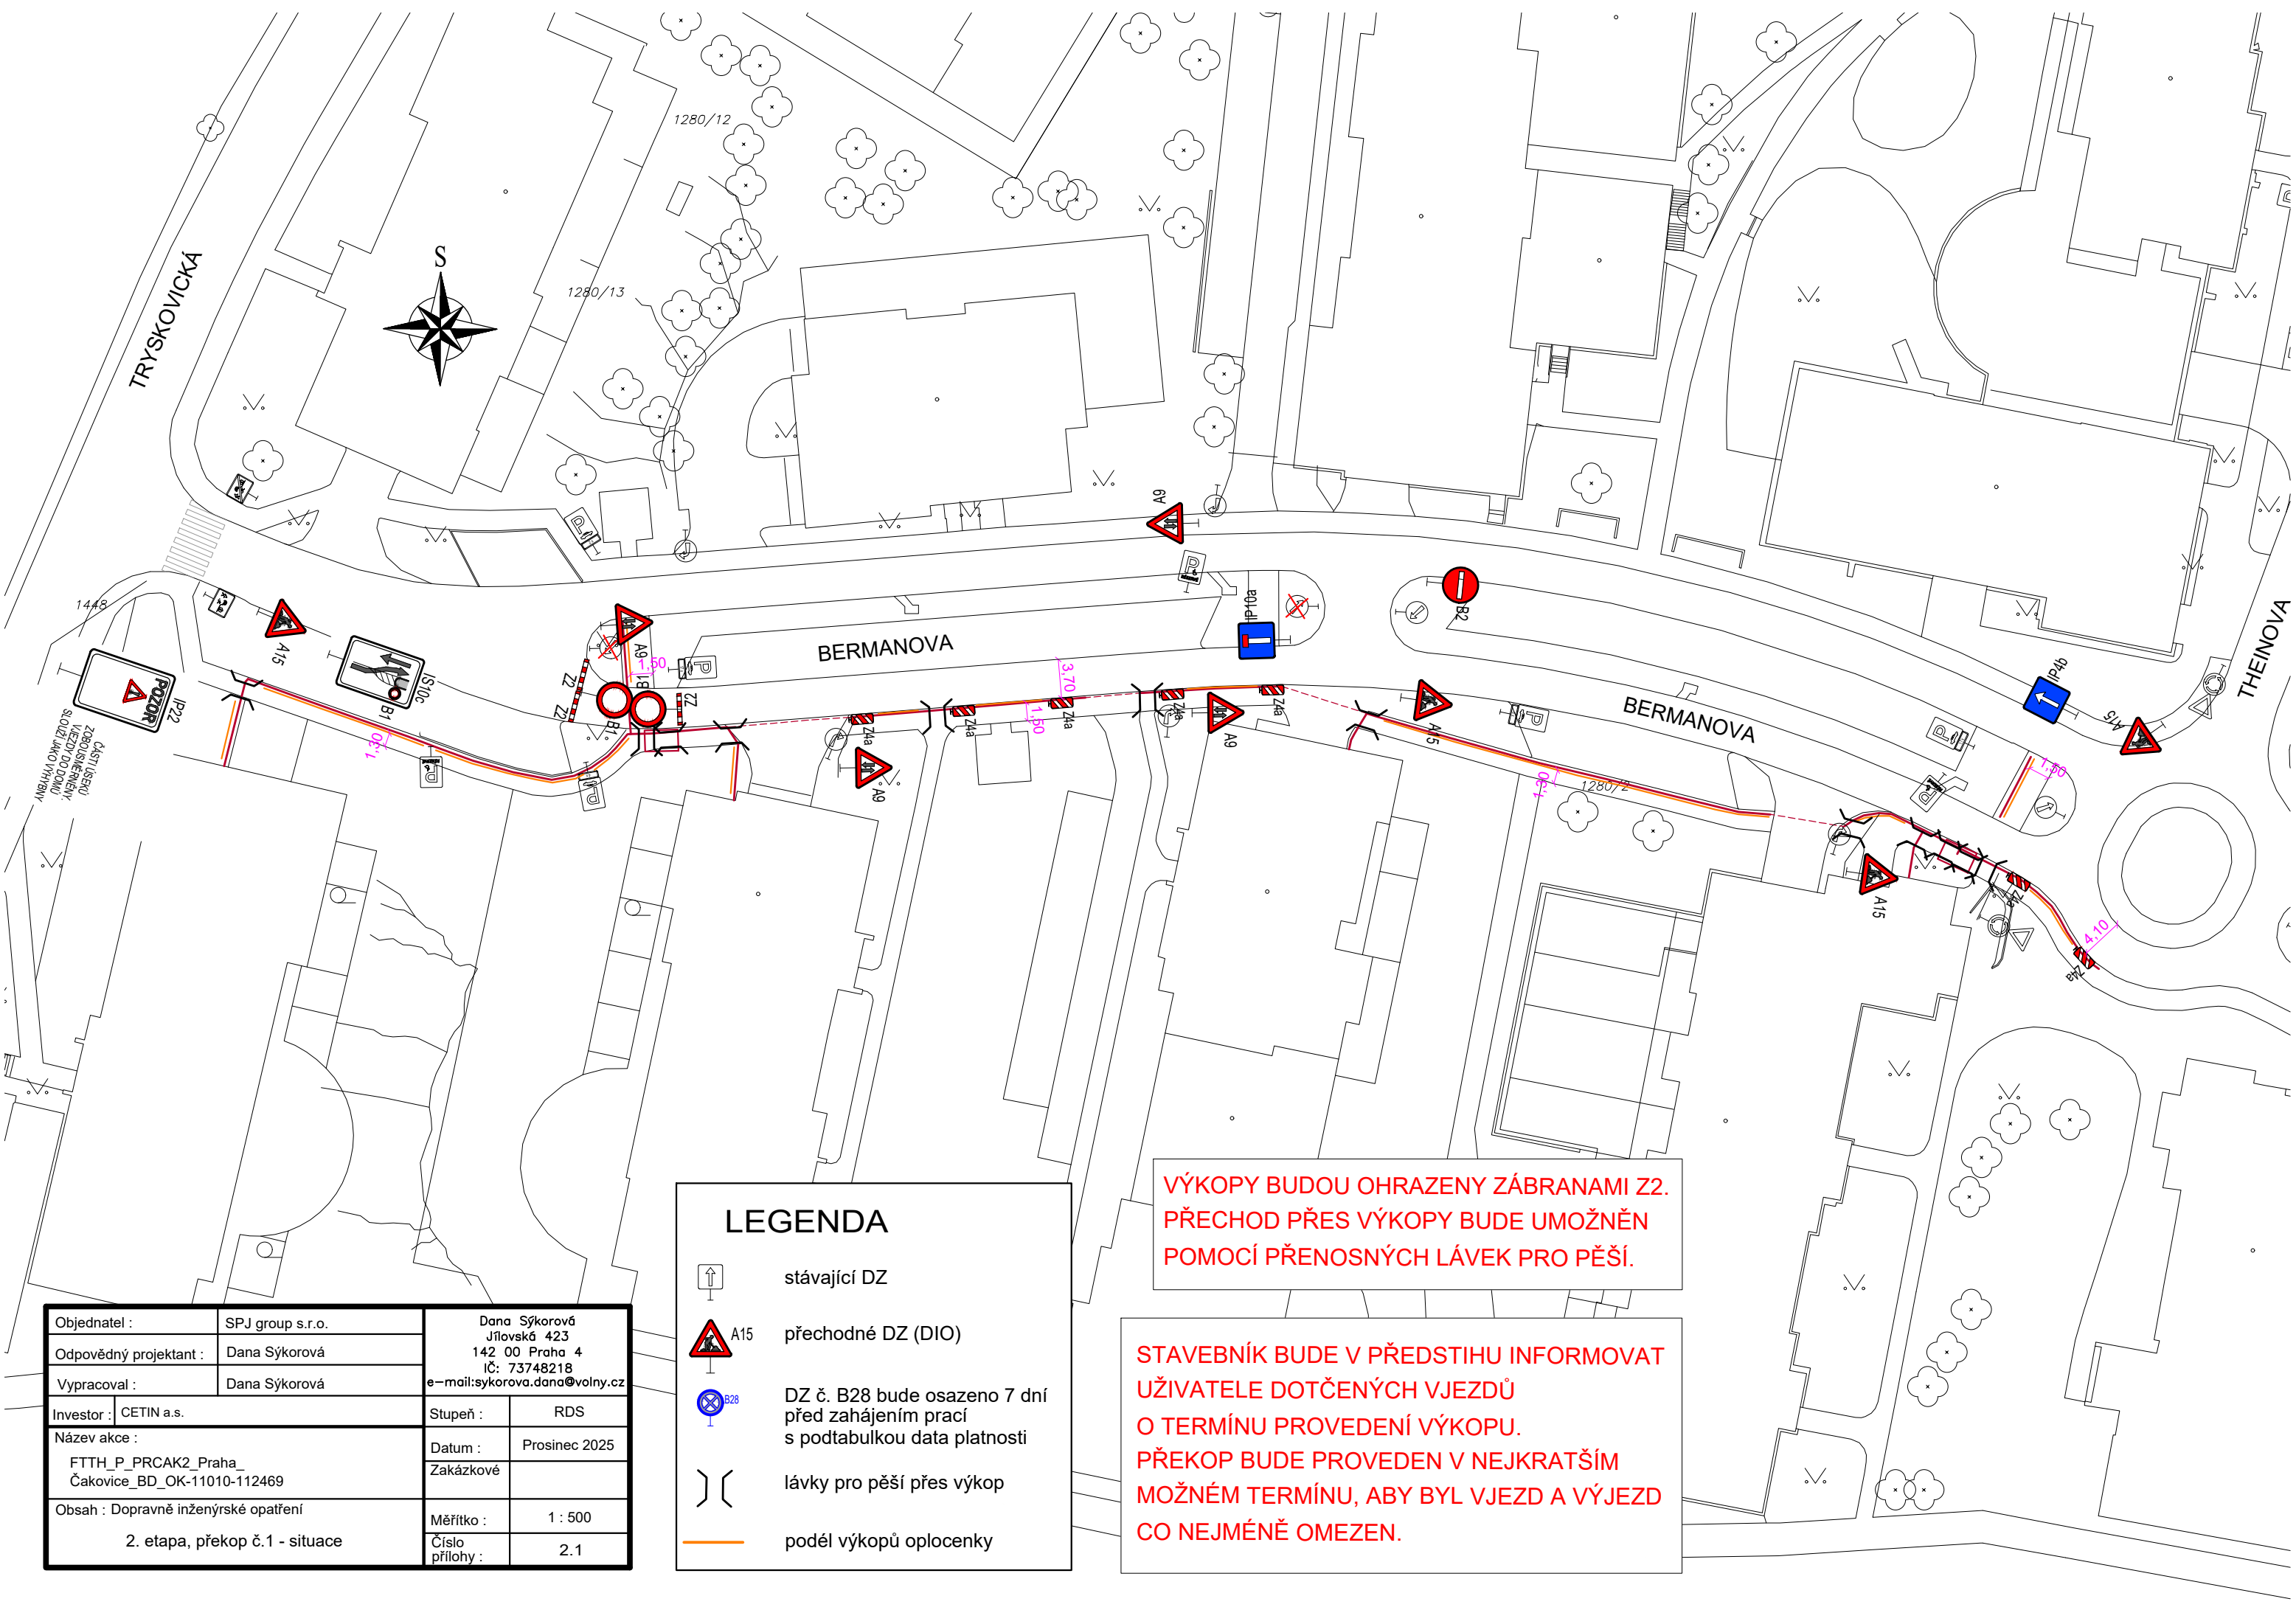

Objednatel :	SPJ group s.r.o.	Dana Sýkorová Jílovská 423 142 00 Praha 4 IČ: 73748218 e-mail: sykorova.dana@volny.cz	
Odpovědný projektant :	Dana Sýkorová		
Vypracoval :	Dana Sýkorová		
Investor :	CETIN a.s.	Stupeň :	RDS
Název akce :		Datum :	Prosinec 2025
FTTH_P_PRAK2_Praha_Čakovice_BD_OK-11010-112469		Zakázkové	
Obsah : Dopravně inženýrské opatření		Měřítko :	1 : 500
2. etapa, překop č.1 - situace		Číslo přílohy :	2.1

LEGENDA



stávající DZ



A15 přechodné DZ (DIO)



B28 DZ č. B28 bude osazeno 7 dní před zahájením prací s podtabulkou data platnosti



lávky pro pěší přes výkop



podél výkopů oplocenky

VÝKOPY BUDOU OHRAZENY ZÁBRANAMI Z2.
PŘECHOD PŘES VÝKOPY BUDE UMOŽNĚN
POMOCÍ PŘENOSNÝCH LÁVEK PRO PĚŠÍ.

STAVEBNÍK BUDE V PŘEDSTIHU INFORMOVAT
UŽIVATELE DOTČENÝCH VJEZDŮ
O TERMÍNU PROVEDENÍ VÝKOPU.
PŘEKOP BUDE PROVEDEN V NEJKRATŠÍM
MOŽNÉM TERMÍNU, ABY BYL VJEZD A VÝJEZD
CO NEJMÉNĚ OMEZEN.