


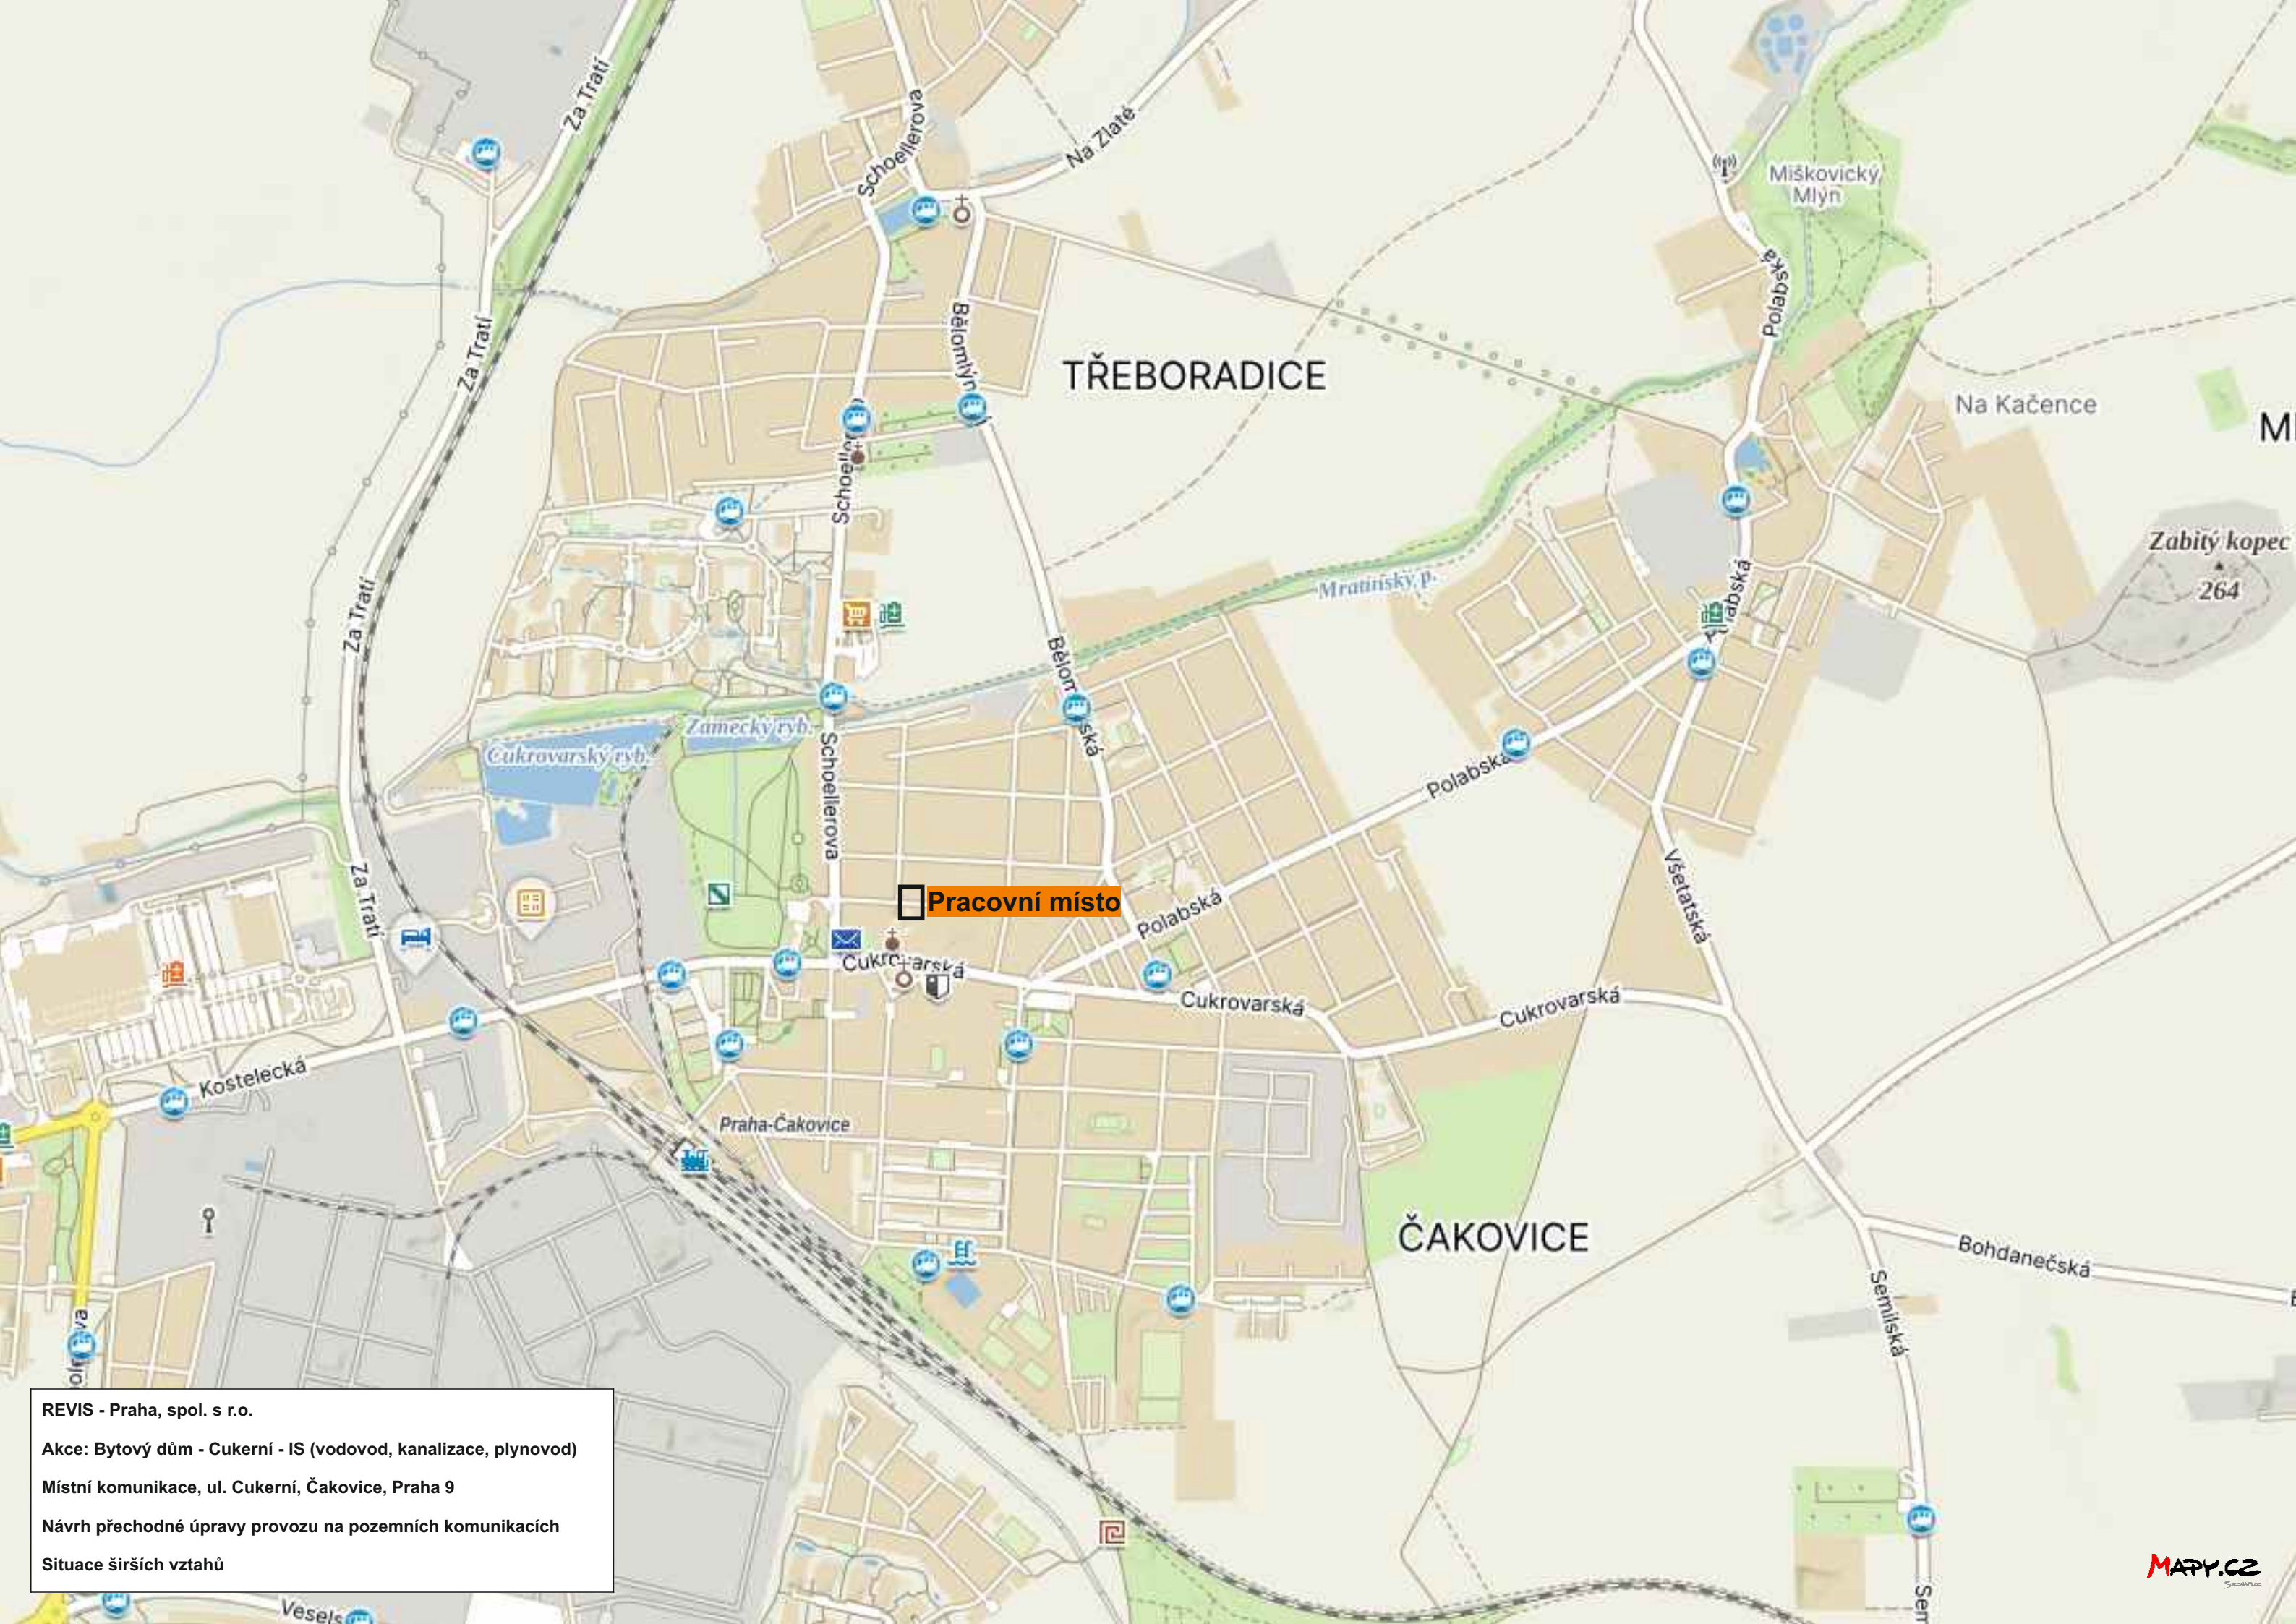

REVIS - Praha, spol. s r.o.

Akce: Bytový dům - Cukerní - IS (vodovod, kanalizace, plynovod)

Místní komunikace, ul. Cukerní, Čakovice, Praha 9

Návrh přechodné úpravy provozu na pozemních komunikacích

Situace širších vztahů




REVIS - Praha, spol. s r.o.

Akce: Bytový dům - Cukerní - IS (vodovod, kanalizace, plynovod)


Místní komunikace, ul. Cukerní, Čakovice, Praha 9

Návrh přechodné úpravy provozu na pozemních komunikacích

Detail pracovního místa - vyparkování

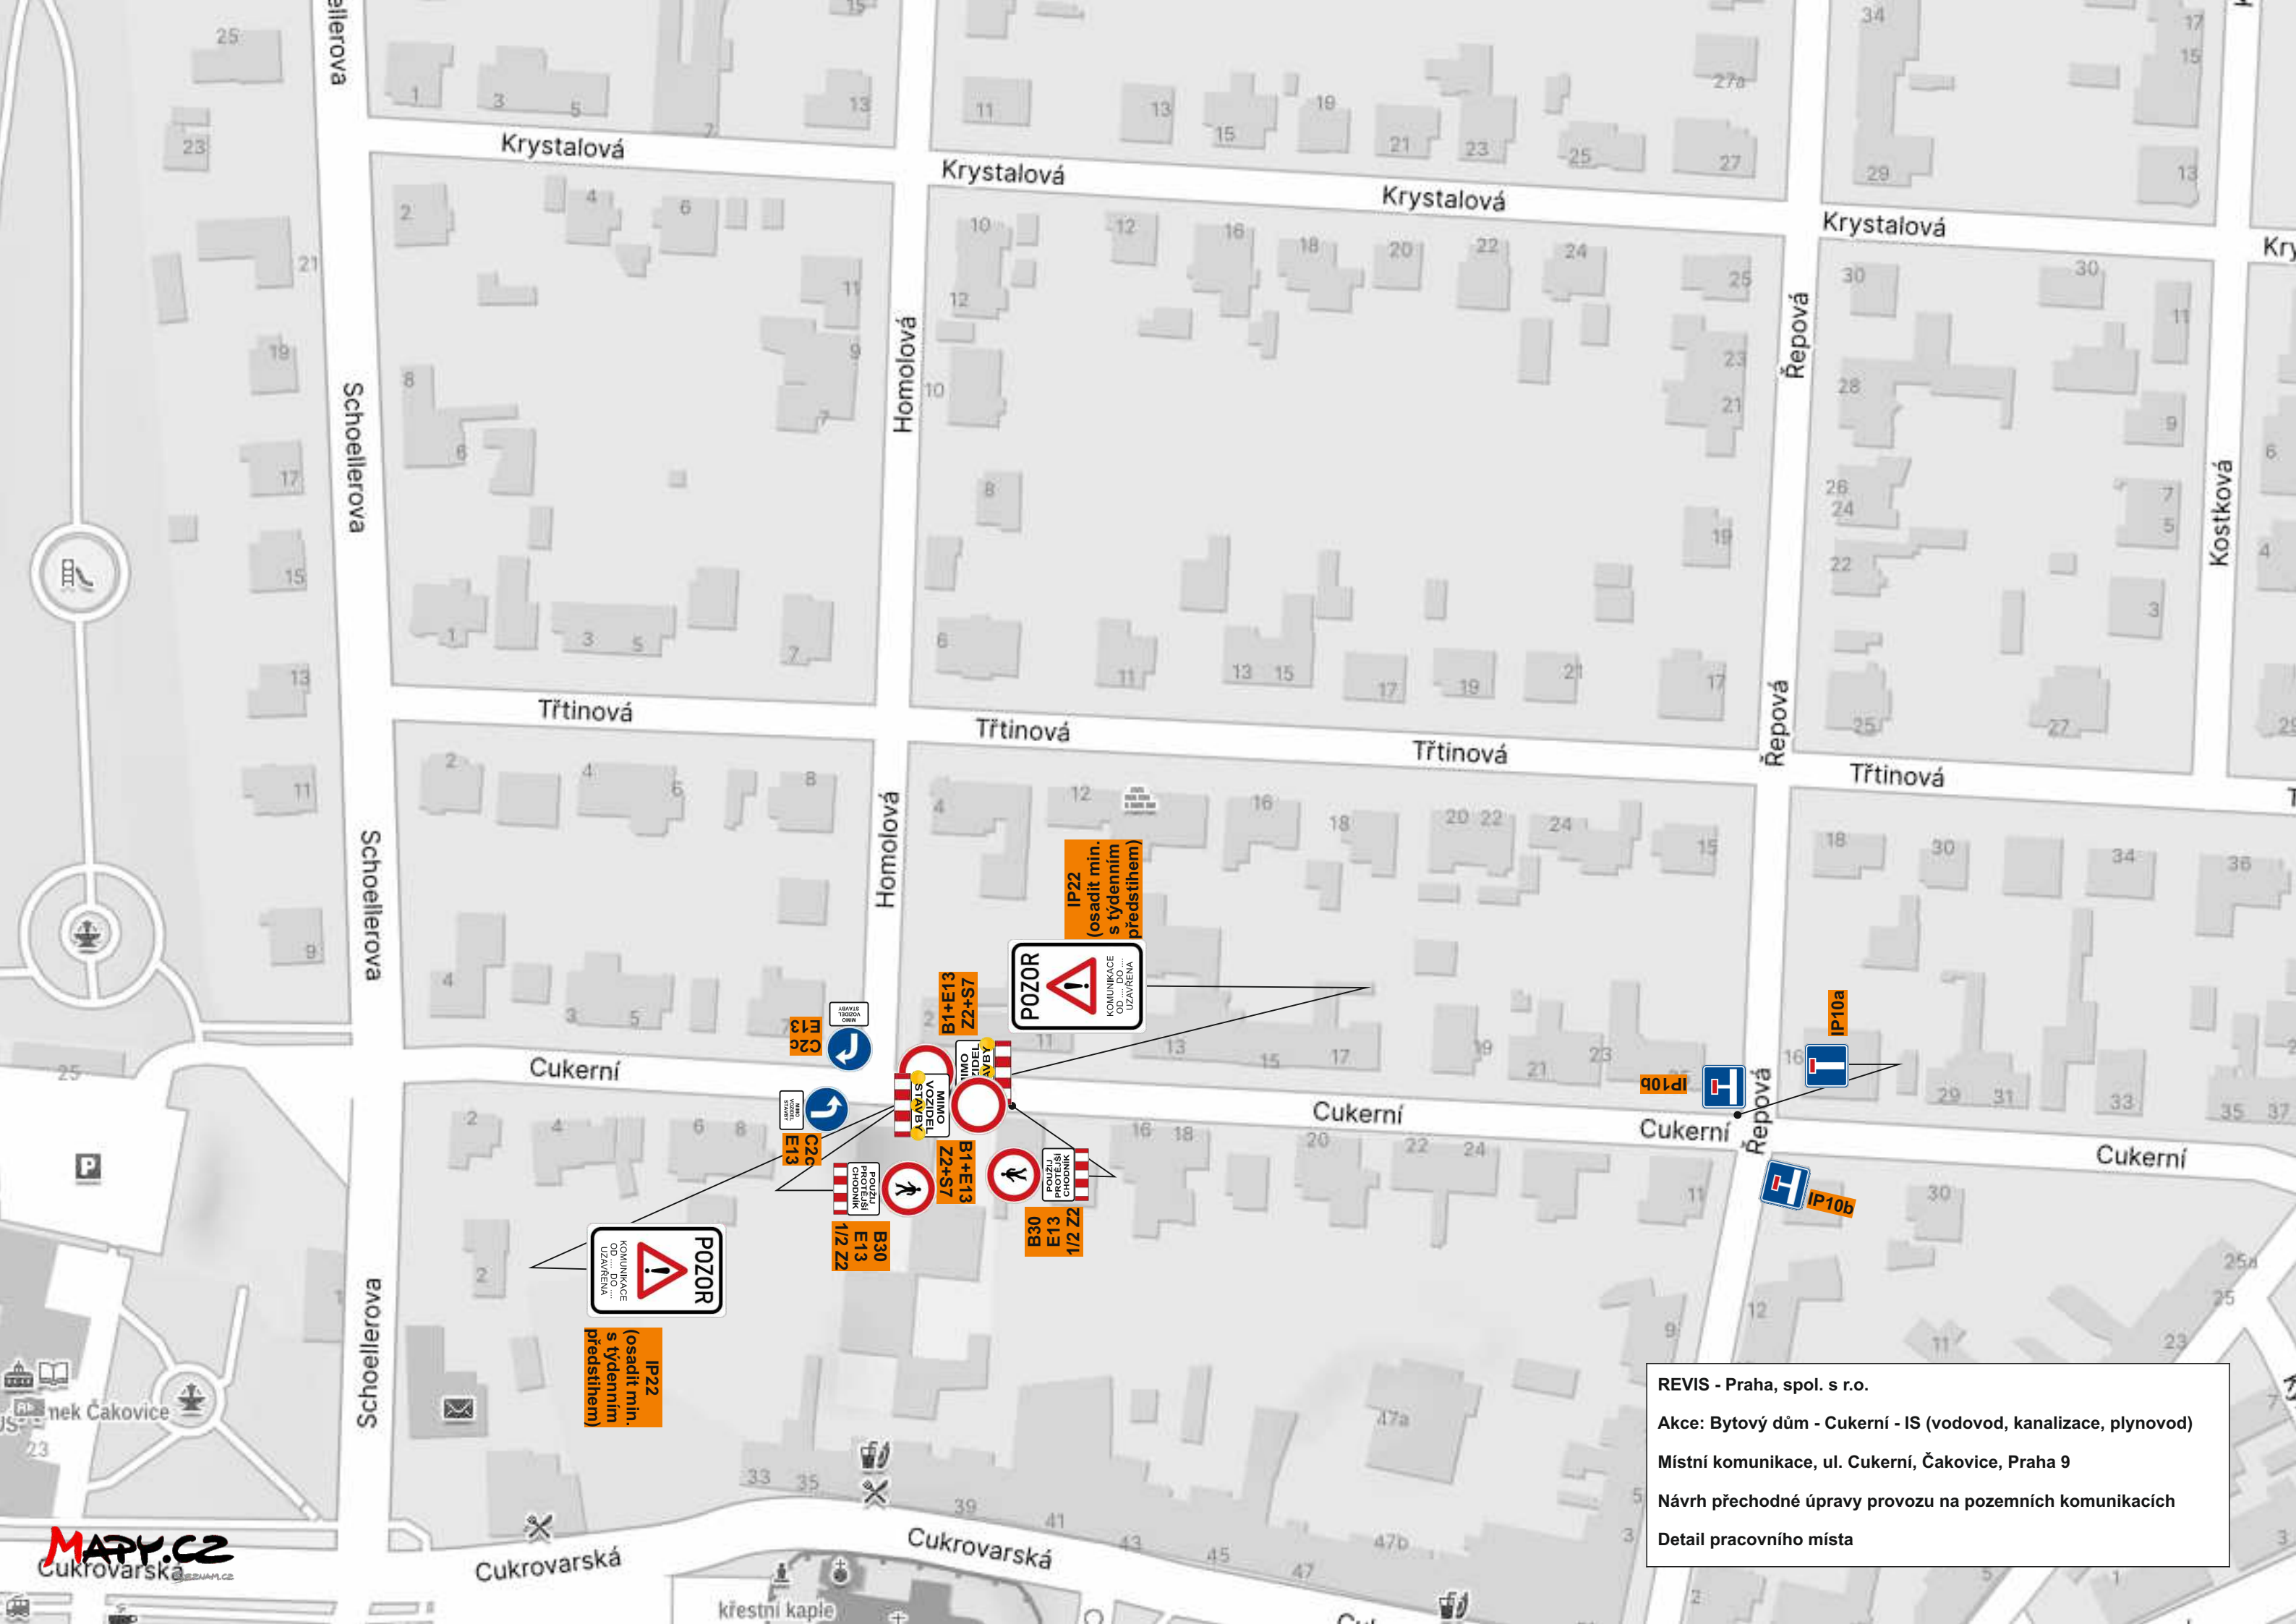

IP22
(osadit min.
s týdenním
předstihem)

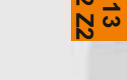

IP22
(osadit min.
s týdenním
předstihem)

IP10a




IP10b

REVIS - Praha, spol. s r.o.
Akce: Bytový dům - Cukerní - IS (vodovod, kanalizace, plynovod)
Místní komunikace, ul. Cukerní, Čakovice, Praha 9
Návrh přechodné úpravy provozu na pozemních komunikacích
Detail pracovního místa



REVIS - Praha, spol. s r.o.
Akce: Bytový dům - Cukerní - IS (vodovod, kanalizace, plynovod)
Místní komunikace, ul. Cukerní, Čakovice, Praha 9
Návrh přechodné úpravy provozu na pozemních komunikacích
Etapa do pokládky finálních povrchů

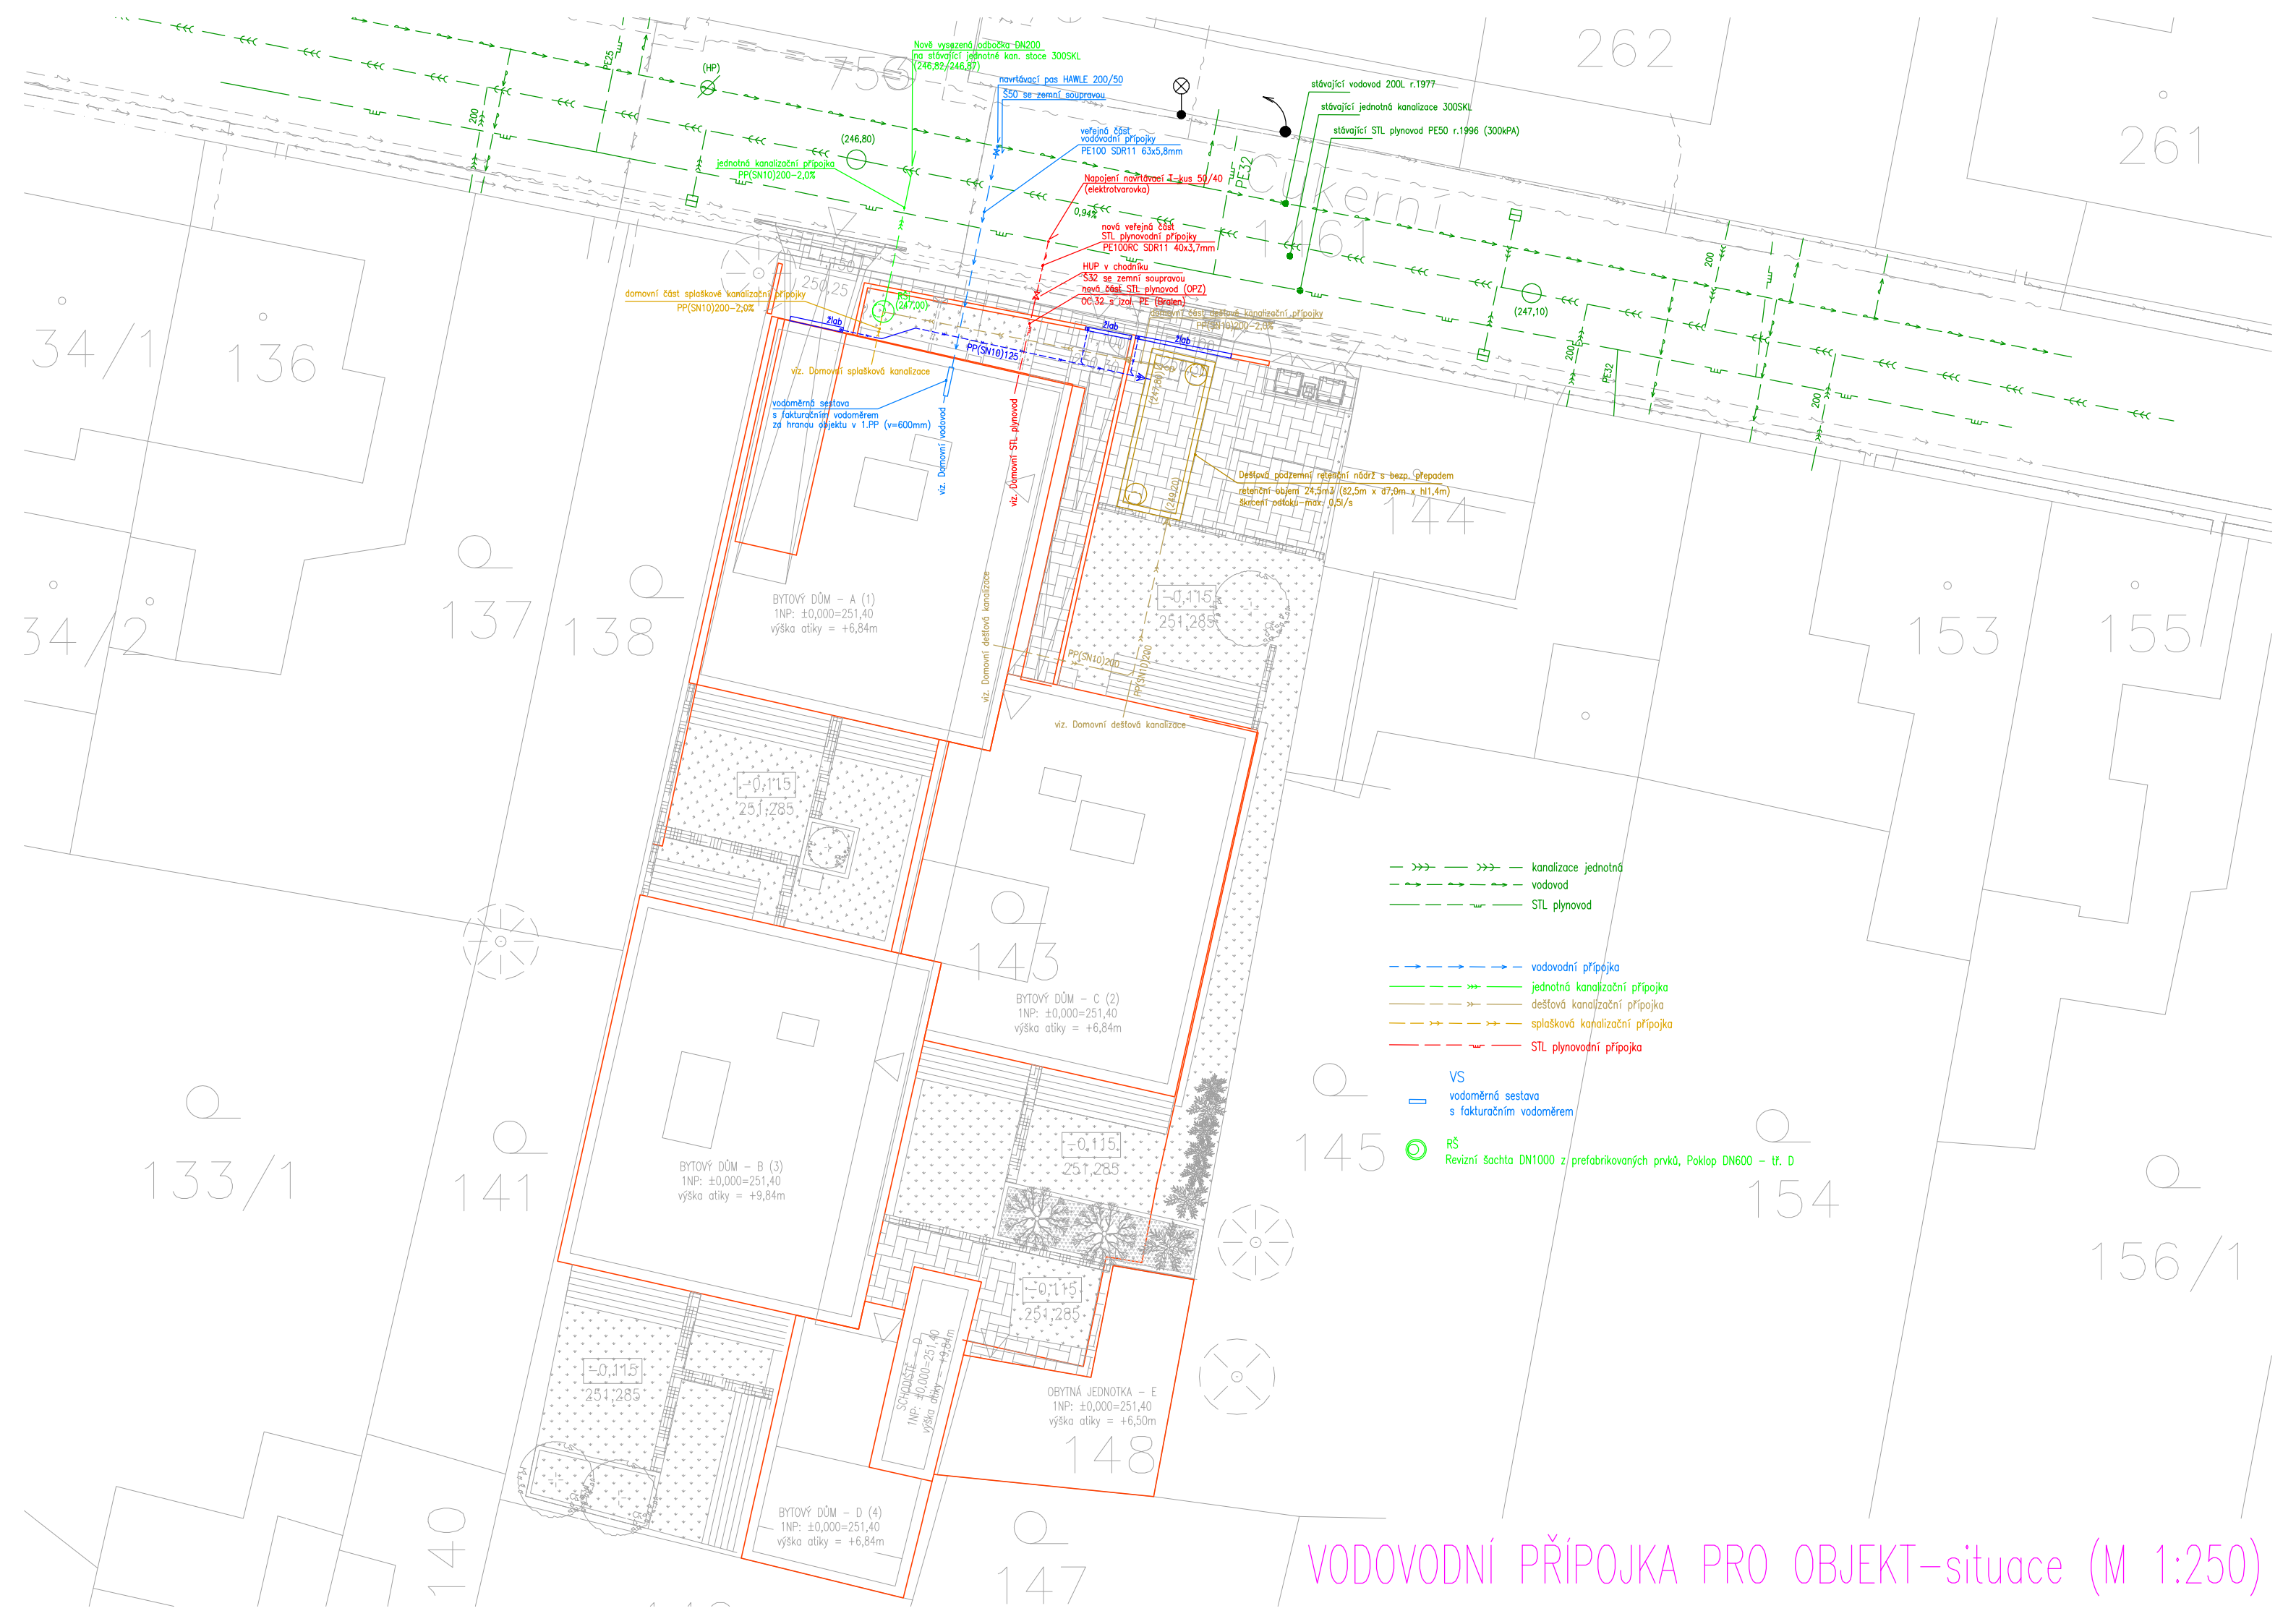

VODOVODNÍ PŘÍPOJKA PRO OBJEKT-situace (M 1:250)

	RELIEFNÍ SLEPECKÁ DLAŽBA, červená
	ZÁMKOVÁ DLAŽBA - CHODNÍKOVÝ PŘEJEZD
	ZÁMKOVÁ DLAŽBA - CHODNÍK PRO PĚŠÍ
	ZÁMKOVÁ DLAŽBA - CHODNÍK OPRAVA PO PŘÍPOJKÁCH IS
	Hranice parcel
82/2	Parcelní číslo
	Nový stav
	Chráničky

	PODZEMNÍ KABEL ELEKTRO NN - PRE
	PODZEMNÍ SDĚLOVACÍ KABEL - CETIN
	PLYNOVOD STL
	DEŠŤOVÁ KANALIZACE
	SPLAŠKOVÁ KANALIZACE
	VODOVOD

$\pm 0,000 = 251,40 \text{ m}$ výškový systém BpV

HIP:	Ing. Kamil Hladký STAVARĚI s.r.o.	Zodpovědný projektant části: Ing. Jan Ostrý Ing. Marek Stádník	 	GP:	
Architekt:	Ing. arch. Petr Neuman Ing. arch. Jakub Bilan			Nám. B. Hrozného 14/21, 289 22 Lysá n/L T: +420 739 455 632, E: info@stavari.eu	
stavebník:	Cukerní s.r.o., Na dolinách 1272/41, Nusle, 14000 Praha 4	datum:	2 / 2022		
místo:	parc. číslo: 143, 1461, 1462, 1464, katastrální území: Čakovice	stupeň:	Realizační dokumentace stavby		
Bytový dům - Cukerní SO Přejezdy chodníku		část:			
		revize:	R00		
Situace - přejezdy		měřítko:	čís.		
		1:200	výkresu: D.1.5.2		

(c) Tato dokumentace je chráněna autorským právem. Neoprávněné použití je protizákonné a to včetně částí. Lze interpretovat pouze jako celek.