


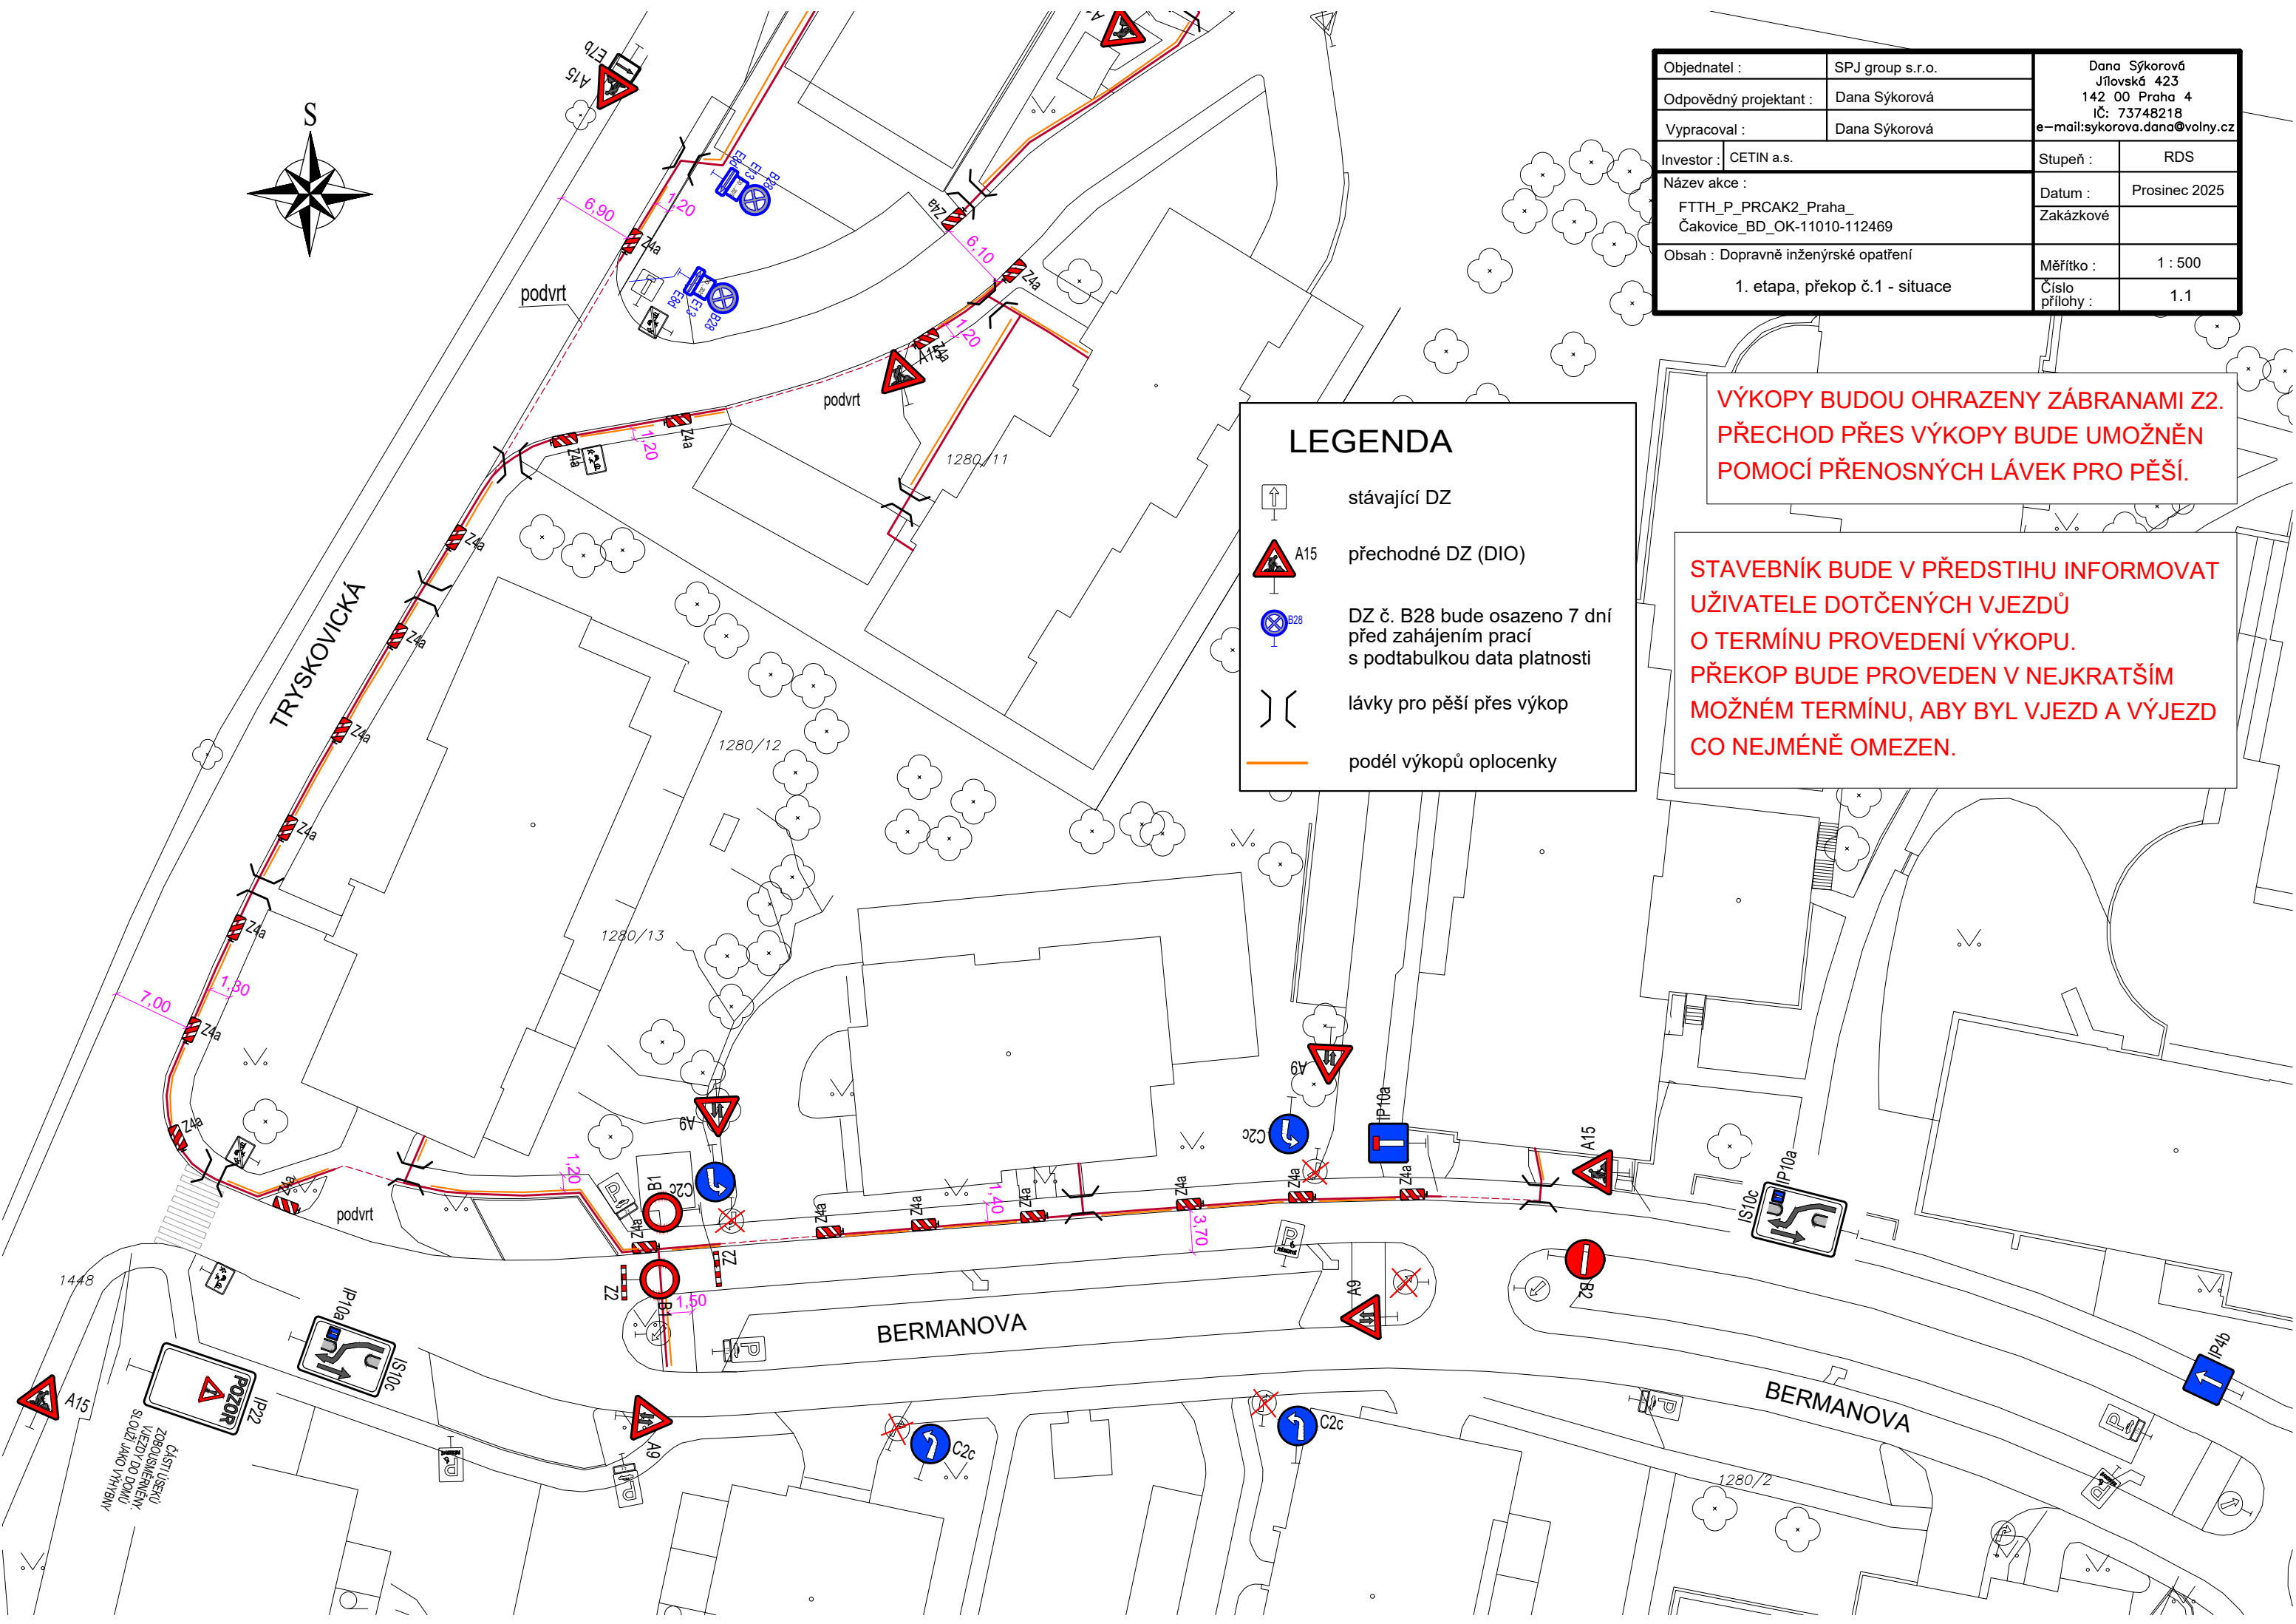

Objednatel :	SPJ group s.r.o.	Dana Sýkorová Jílovská 423 142 00 Praha 4 IČ: 73748218 e-mail:sykorova.dana@volny.cz	
Odpovědný projektant :	Dana Sýkorová		
Vypracoval :	Dana Sýkorová		
Investor :	CETIN a.s.	Stupeň :	RDS
Název akce :		Datum :	Prosinec 2025
FTTH_P_PRCaK2_Praha_Čakovice_BD_OK-11010-112469		Zakázkové	
Obsah : Dopravně inženýrské opatření		Měřítko :	1 : 500
1. etapa, překop č.1 - situace		Číslo přílohy :	1.1

LEGENDA

stávající DZ

přechodné DZ (DIO)

DZ č. B28 bude osazeno 7 dní před zahájením prací s podtabulkou data platnosti

lávky pro pěší přes výkop

podél výkopů oplocenky

VÝKOPY BUDOU OHRAZENY ZÁBRANAMI Z2. PŘECHOD PŘES VÝKOPY BUDE UMOŽNĚN POMOCÍ PŘENOSNÝCH LÁVEK PRO PĚŠÍ.

STAVEBNÍK BUDE V PŘEDSTIHU INFORMOVAT UŽIVATELE DOTČENÝCH VJEZDŮ O TERMÍNU PROVEDENÍ VÝKOPU. PŘEKOP BUDE PROVEDEN V NEJKRATŠÍM MOŽNÉM TERMÍNU, ABY BYL VJEZD A VÝJEZD CO NEJMÉNĚ OMEZEN.