
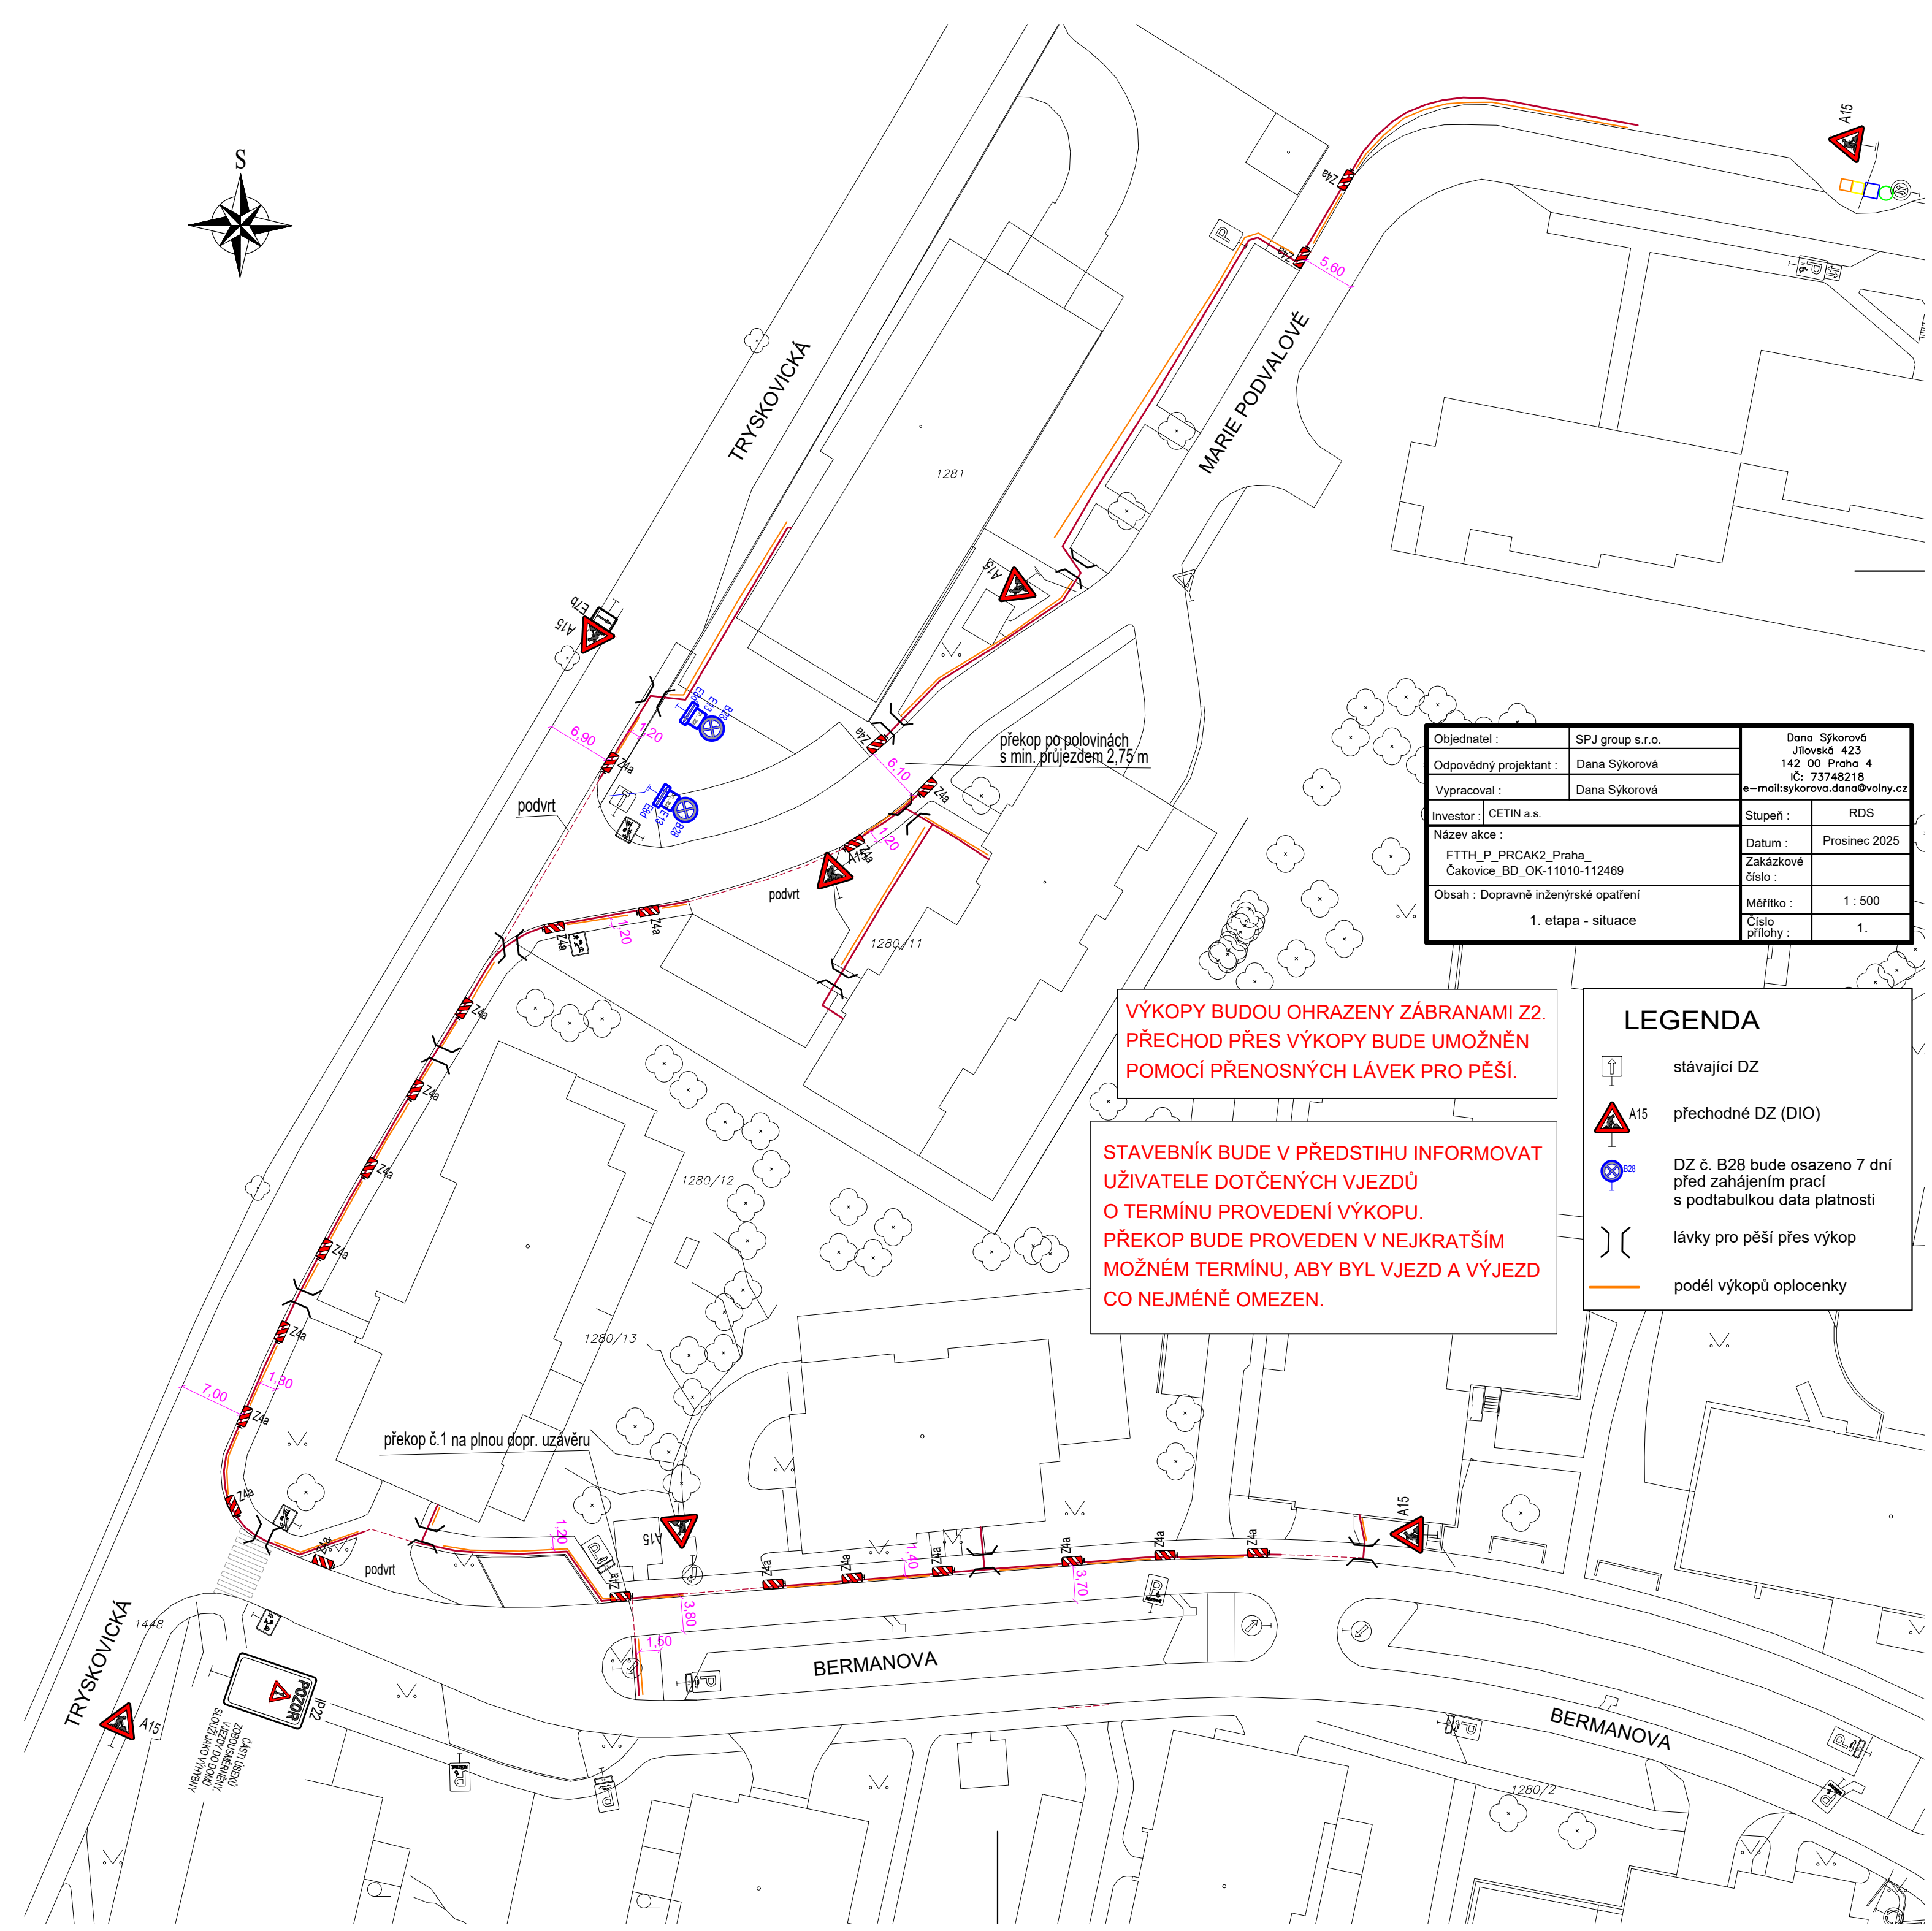


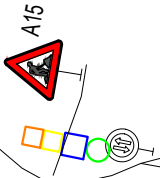

Objednatel :	SPJ group s.r.o.	Dana Sýkorová Jílovská 423 142 00 Praha 4 IČ: 73748218 e-mail:sykorova.dana@volny.cz	
Odpovědný projektant :	Dana Sýkorová		
Vypracoval :	Dana Sýkorová		
Investor :	CETIN a.s.	Stupeň :	RDS
Název akce :	FTTH_P_PRCAK2_Praha_Čakovice_BD_OK-11010-112469	Datum :	Prosinec 2025
		Zakázkové číslo :	
Obsah :	Dopravné inženýrské opatření 1. etapa - situace	Měřítko :	1 : 500
		Číslo přílohy :	1.

LEGENDA

- 
 stávající DZ
- 
 A15
 přechodné DZ (DIO)
- 
 B28
 DZ č. B28 bude osazeno 7 dní před zahájením prací s podtabulkou data platnosti
- 
 lávky pro pěší přes výkop
- 
 podél výkopů oplocenky