


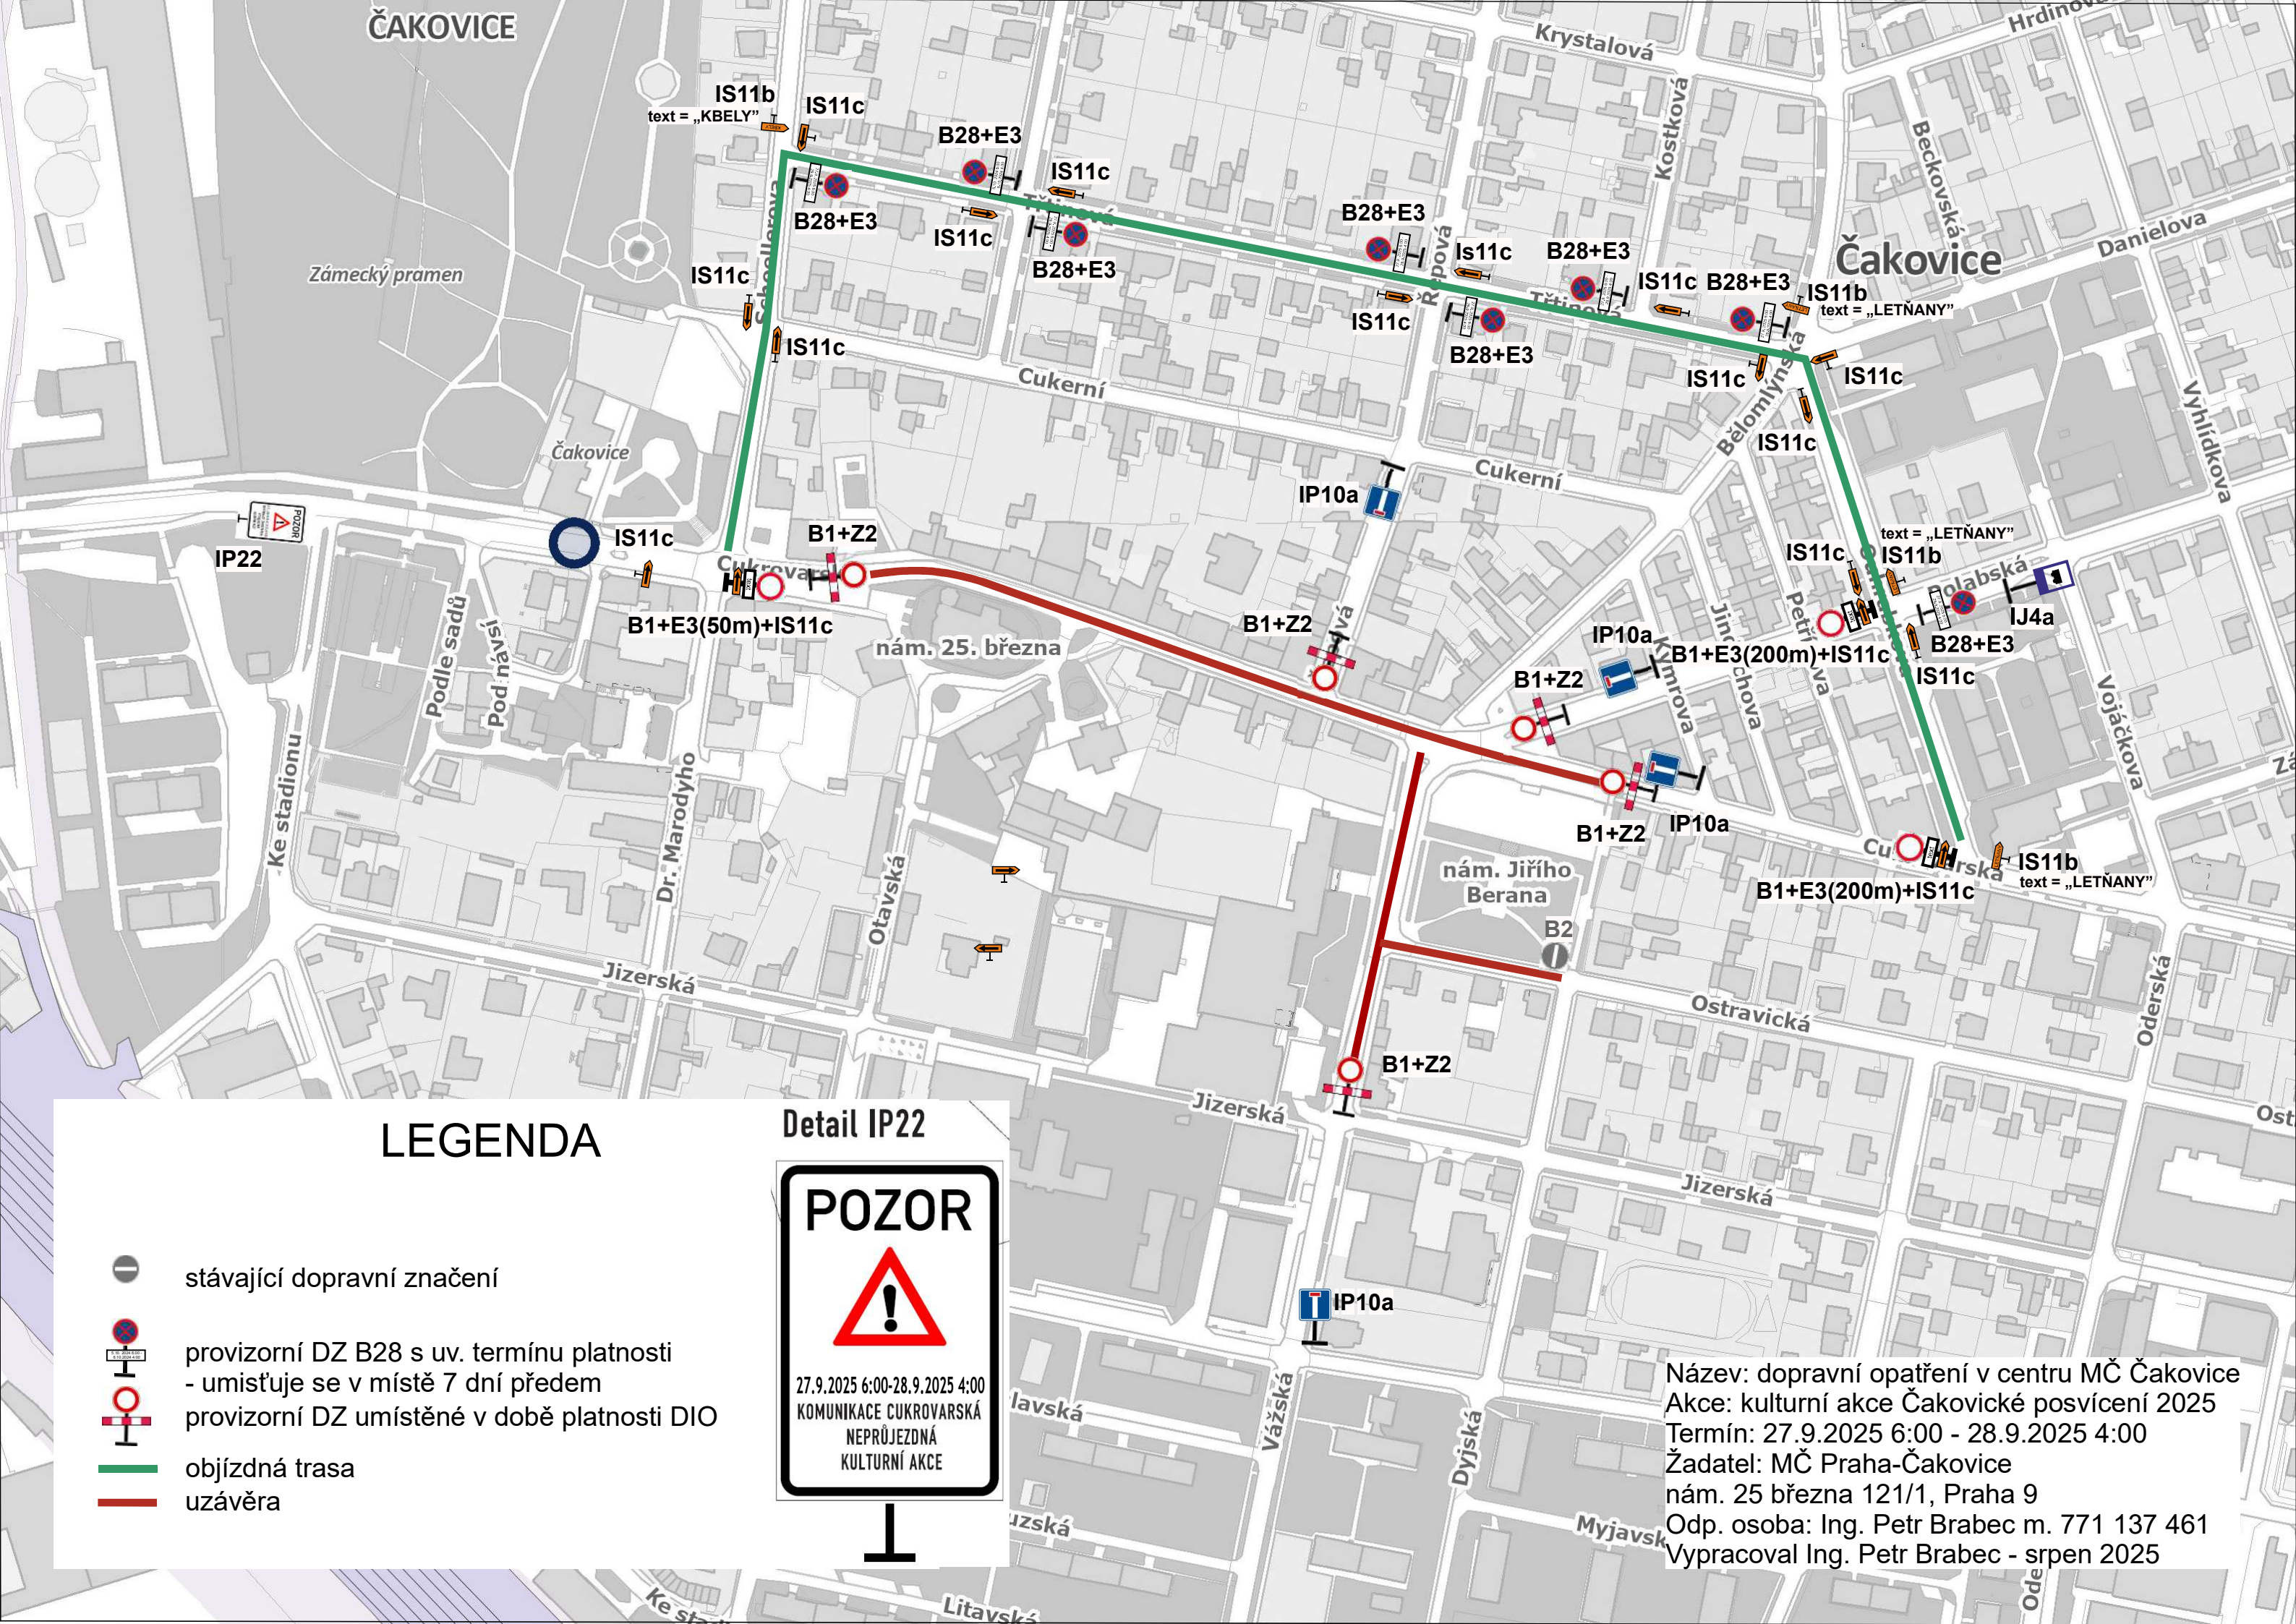

LEGENDA

- stávající dopravní značení
- provizorní DZ B28 s uv. termínu platnosti  
- umísťuje se v místě 7 dní předem
- provizorní DZ umístěné v době platnosti DIO
- objízdná trasa
- uzavěra

Detail IP22



Název: dopravní opatření v centru MČ Čakovice  
Akce: kulturní akce Čakovické posvícení 2025  
Termín: 27.9.2025 6:00 - 28.9.2025 4:00  
Žadatel: MČ Praha-Čakovice  
nám. 25 března 121/1, Praha 9  
Odp. osoba: Ing. Petr Brabec m. 771 137 461  
Vypracoval Ing. Petr Brabec - srpen 2025