



MĚSTSKÁ ČÁST PRAHA 18
Úřad městské části
Odbor dopravy
Bechyňská 639
199 00 Praha 9



MC18X00GCTJB

Č.J.: MC18 47280/2022 OD
SP. ZN.: MC18-S 1396/2022/OD/St

VYŘIZUJE: Miroslav Strašil
TEL.: 284028185
E-MAIL: miroslav.strasil@letnany.cz

DATUM: 19.09.2022

Rozhodnutí o částečné uzavírce komunikace

Odbor dopravy ÚMČ Praha 18, Bechyňská 639, Praha 9 (dále OD P18) jako silniční správní úřad, příslušný podle § 40 zákona č. 13/1997 Sb., o pozemních komunikacích (ve znění platných předpisů) a dle ust. § 124 zákona č.361/2000 Sb., o provozu na pozemních komunikacích a o změně některých zákonů, ve znění pozdějších předpisů (dále jen "zákon o silničním provozu") a Vyhlášky č. 55/2000 Sb., Hl. m. Prahy, kterou se vydává Statut hl. m. Prahy rozhodl v žádosti, ze dne 13.09.2022, kterou podala společnost **Dopravní inženýring Praha s.r.o.**, IČ: 02869179, Holečkova 49, Praha 5, ve věci umístění přechodného DZ pro uzavírku komunikace Ke Stadionu v k. ú. Čakovice, z důvodu provádění stavby „Rekonstrukce povrchu komunikace Ke Stadionu“ v k. ú. Čakovice ve dnech 26.09.2022 – 30.10.2022 takto:

podle ustanovení § 24 zák. č. 13/1997 Sb., o pozemních komunikacích (ve znění pozdějších předpisů) a § 40 Vyhlášky 104/1997 Sb., kterou se provádí Zákon č.13/1997 Sb., o pozemních komunikacích (ve znění pozdějších předpisů)

povoluje uzavírku komunikace Ke stadionu v Praze 9 Čakovice

žadateli, kterým je spol. **Dopravní inženýring Praha s.r.o.**, IČ: 02869179, Holečkova 49, Praha 5, z důvodu provádění stavby „Rekonstrukce povrchu komunikace Ke stadionu“ v k. ú. Čakovice.

Termín: Etapa I. 26.09.2022 – 25.10.2022
Etapa II. 26.10.2022 – 30.10.2022

opatření : omezení provozu dopravním značením na komunikacích

Investor: TSK hl. m. Praha a.s., Veletržní 1623/24, Praha 7
IČ: 03417286
TDI: Zach tel: 733782604

Dodavatel: STRABAG a.s., , Kačírkova 982/4, Praha 5
IČ: 60838744
TDI: Ing. Pilát tel: 724861792

Toto rozhodnutí se vydává za podmíněk:

- 1) Dopravní značení uzavírky komunikace v reflexním provedení dle Změny 1 ČSN 01 8020 zajistí žadatel a bude provedeno podle situace odsouhlasené Policií ČR, KŘ Policie hl. m. Prahy – odbor služby dopravní policie ze dne 16.09.2022 vydaném pod č.j.: KRPA-300630-5/ČJ-2022-0000DŽ, odbornou firmou podle Zákona o provozu na pozemních komunikacích č.361/2000 Sb., a Vyhlášky MDS č.294/2015 Sb., kterou se provádí pravidla provozu na pozemních komunikacích a úprava a řízení provozu na pozemních komunikacích.

- 2) Instalace přenosného svislého dopravního značení bude provedena v souladu s ČSN 01 8020 - Dopravní značky na pozemních komunikacích (včetně jejich změn) a v souladu s TP 66 - Zásady pro přenosné dopravní značení na pozemních komunikacích v souladu se zák. 361/2000 Sb., o provozu na pozemních komunikacích (ve znění pozdějších zákonů).
- 3) **Žadatel bude provádět denní kontrolu osazení DZ a případné nedostatky bude ihned odstraňovat.**
- 4) Po celou dobu trvání uzavírky komunikace bude zachován dostatečný průjezd pro provozovatele dopravy, vozidla záchranného systému IZIP a hasičský záchranný sbor.
- 5) Zhotovitel odpovídá za čistotu vozovky na výjezdech z lokality stavebních prací. V průběhu prací bude v ulici omezen pohyb automobilů, ale opatřeními bude zajištěna bezpečnost účastníku silničního provozu včetně chodců.
- 6) **Po ukončení uzavírky komunikace, bude na výzvu stavebníka provedeno předání dotčené komunikace správci komunikace.**
- 7) Nejpozdější termín provedení prací včetně všech dokončovacích prací je 30.10.2022.

Při nesplnění některé z podmínek tohoto rozhodnutí je silniční správní úřad oprávněn na základě § 24 zákona č. 13/1997 Sb., o pozemních komunikacích (ve znění pozdějších předpisů) udělené povolení omezit nebo zrušit.

O d ů v o d n ě n í

Rozhodnutí o povolení částečné uzavírky komunikace Ke Stadionu v Praze - Čakovice je vydáno na základě žádosti, kterou podala dne 13.09.2022, společnost **Dopravní inženýring Praha s.r.o.**, IČ: 02869179, Holečkova 49, Praha 5, který zastupuje na základě plné moci dodavatele stavby spol. STRABAG a.s., IČ: 60838744, Kačírkova 982/4, Praha 5, která zastupuje investora spol. TSK hl. m. Praha a.s., IČ: 03417286, Veletržní 1623/24, Praha 7, ve věci umístění přechodného DZ pro uzavírku komunikace Ke Stadionu v k. ú. Čakovice, z důvodu provádění stavby „Rekonstrukce povrchu komunikace Ke Stadionu“ v k. ú. Čakovice ve dnech 26.09.2022 – 30.10.2022.

K osazení dopravního značení a zařízení se vyjádřila Policie ČR, KŘ policie hl. m. Prahy – OSDP souhlasným stanoviskem ze dne 16.09.2022 vydaném pod č.j.: KRPA-300630-5/ČJ-2022-0000DŽ. Souhlas s provedením prací vydal provozovatel dopravy na ústním jednání v kanceláři starosty městské části Praha Čakovice.

P o u č e n í ú č a s t n í k ů

Proti tomuto rozhodnutí může účastník řízení podat podle ustanovení § 81 a 82 správního řádu odvolání, ve kterém se uvede, v jakém rozsahu se rozhodnutí napadá a dále namítaný rozpor s právními předpisy nebo nesprávnost rozhodnutí, nebo řízení, jež mu předcházelo, ve lhůtě 15 dnů ode dne jeho oznámení k Odboru pozemních komunikací a drah Magistrátu hl. m. Prahy, podáním učiněným u zdejšího OD P 18. Odvolání se podává v potřebném počtu stejnopisů. Nepodá-li účastník potřebný počet stejnopisů, vyhotoví je na jeho náklady Úřad městské části Praha 18. Odvolání nemá odkladný účinek. Odvolání jen proti odůvodnění rozhodnutí je nepřijatelné.

Miroslav Stražil
vedoucí oddělení dopravy
OD UMČ Praha 18

Obdrží účastníci řízení:

Dopravní inženýring Praha s.r.o., Holečkova 49, Praha 5

Dotčený orgán:

Policie ČR, KŘ policie hl. m. Prahy – OSDP, Kongresová 2, Praha 4

Zdravotní záchranná služba hl. m. Praha, Korunní 2456/98, Praha 1

Hasičský záchranný sbor hl. m. Praha, Sokolská 1595/62, Praha 2

MČ Praha Čakovice, náměstí 25.března 121, Praha 9 – Čakovice

ROPID, Rytířská 406/10, 110 00 Praha 1

Dopravní podnik hl.m. Praha a.s., Sokolovská 42/217, Praha 9

Úřední deska:

UMČ Praha - Čakovice



Pomáhat a chránit

KRAJSKÉ ŘEDITELSTVÍ POLICIE HL. MĚSTA PRAHY

Odbor služby dopravní policie
Oddělení dopravního inženýrství

Č. j. KRPA-300630-2/ČJ-2022-0000DŽ

Praha 16. září 2022

Počet stran: 1

Přílohy: 1/4

Městská část Praha 18
Úřad městské části
Odbor dopravy
Bechyňská 639
199 00 Praha 18

Souhrnné stanovisko ke zvláštnímu užívání komunikace a přechodné úpravě provozu na pozemních komunikacích

Police ČR, Krajské ředitelství policie hl. m. Prahy, Odbor služby dopravní policie jako orgán státní správy ve věcech bezpečnosti a plynulosti provozu obdržel žádost o souhlas se zvláštním užíváním komunikace ve smyslu § 25 odst. 6, písm. c) zákona č. 13/1997 Sb., o pozemních komunikacích, v platném znění a se související přechodnou úpravou provozu ve smyslu § 77 odst. 1 zákona č. 361/2000 Sb., o silničním provozu, v platném znění.

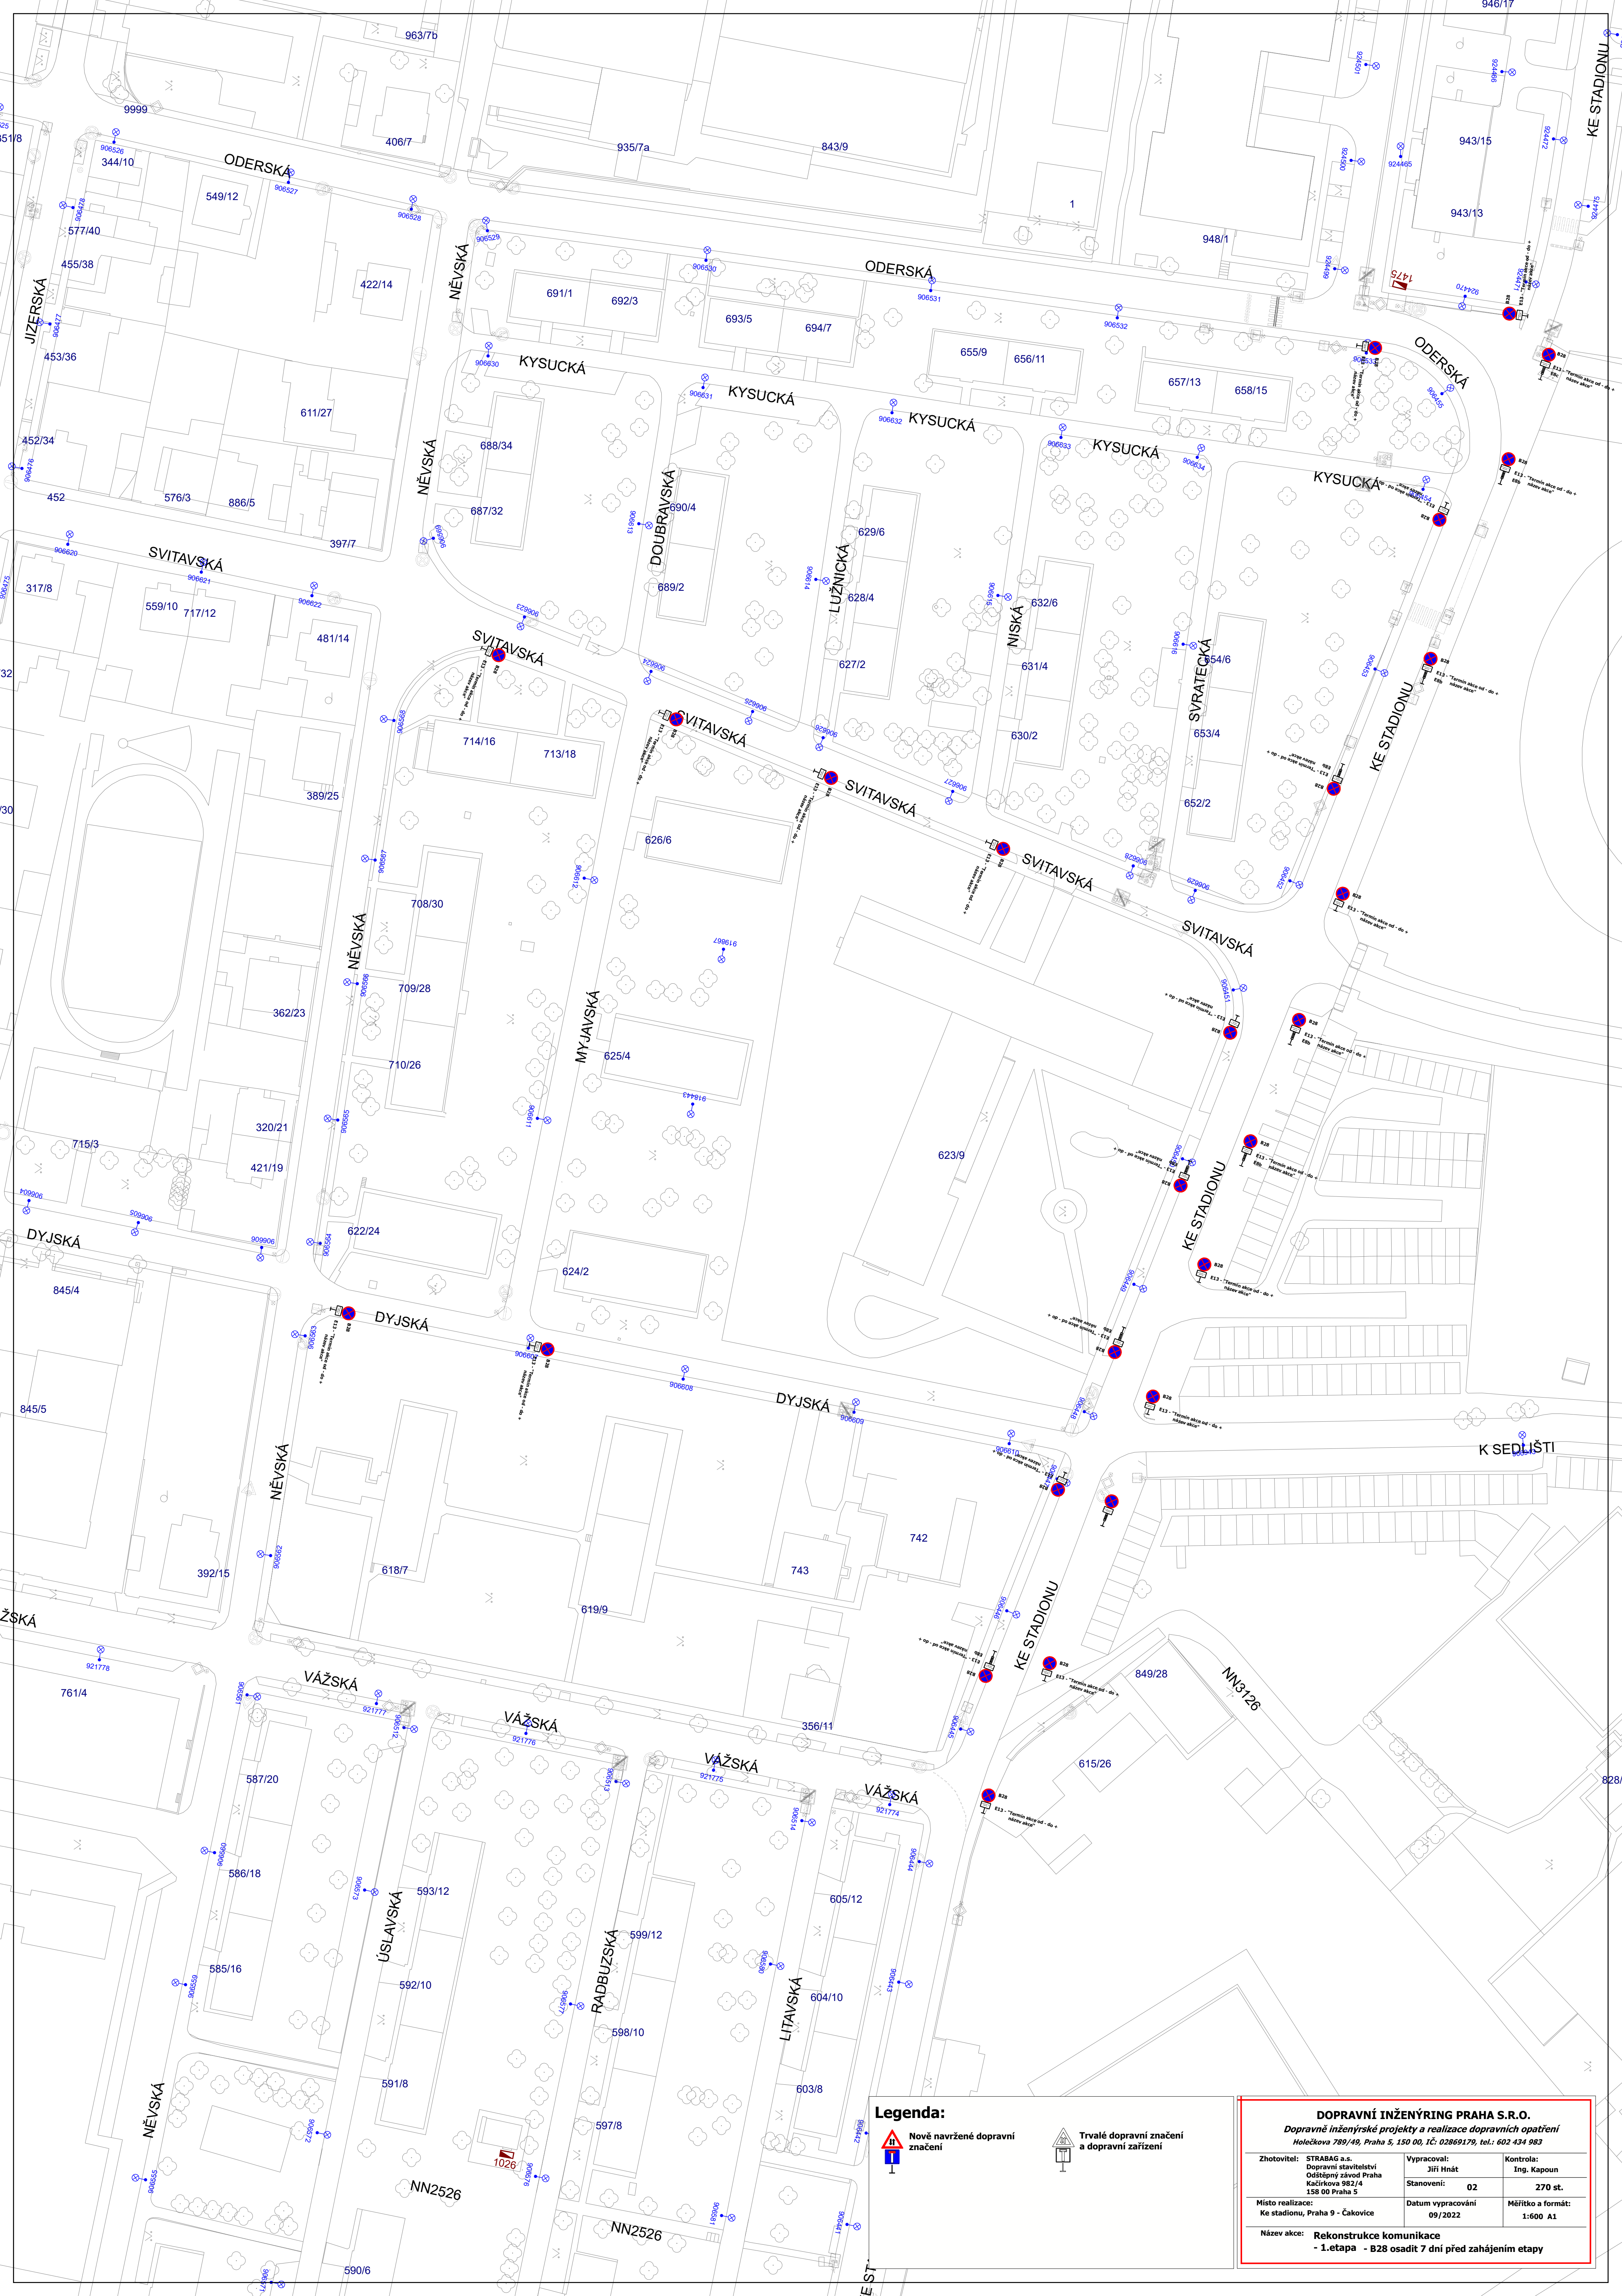
Komunikace: Ul. Ke Stadionu, Dyjská, Oderská, Vážská Praha 18 - Čakovice
Navržené DZ: Dle přiložené situace
Důvod: Rekonstrukce povrchu komunikace
Žadatel: ÚMČ P18
Termín: Etapa 1: 26. 9. 2022 - 25. 10. 2022
 Etapa 2: 26. 10. 2022 - 30. 10. 2022

Po prostudování dokumentace a zvážení důvodů žádosti Policie ČR, Krajské ředitelství policie hl. m. Prahy, Odbor služby dopravní policie **souhlasí** se zvláštním užíváním komunikace a s tím související přechodnou úpravou provozu na pozemních komunikacích za dodržení následujících podmínek:


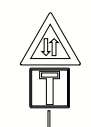
- nedílnou součástí stanoviska jsou projednané a odsouhlasené situace,
- dopravní značení bude umístěno v dostatečném časovém předstihu a v souladu s TP 66.

Vyřizuje: kpt. Ing. Eliáš, tel. 974 825 681

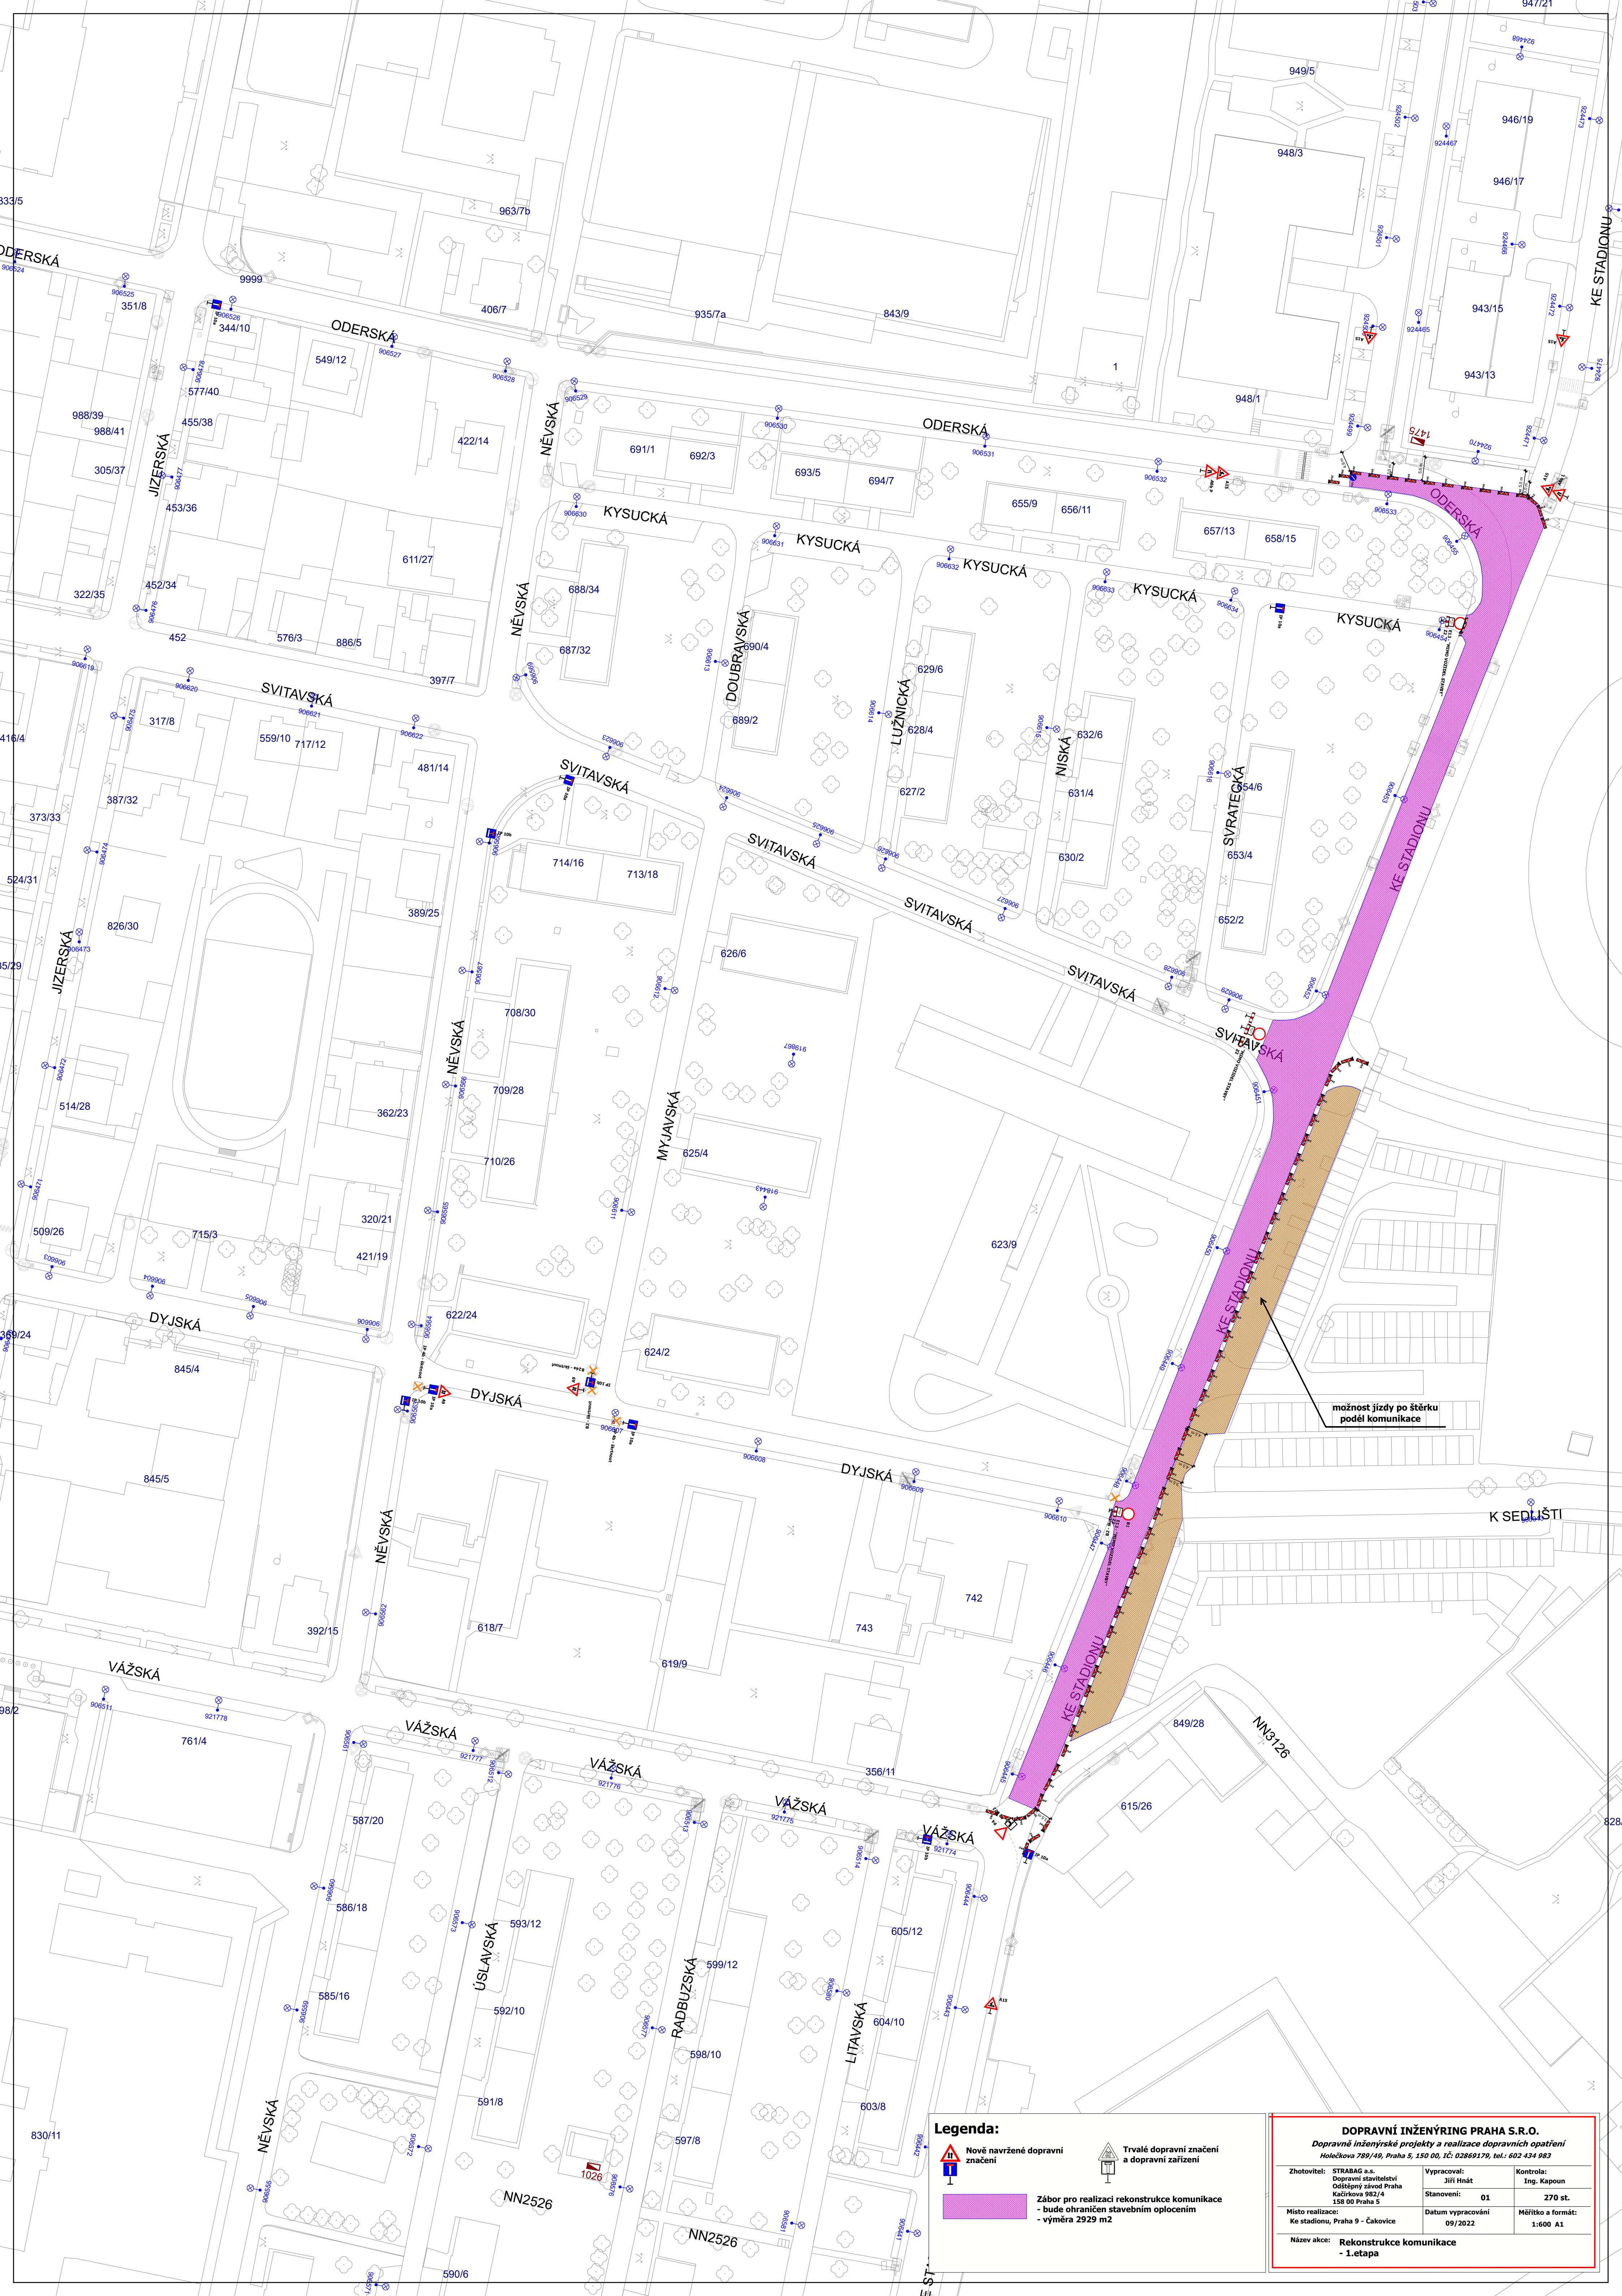
Rozdělovník: Dopravní inženýring Praha s.r.o.



Legenda:

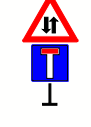


-  Nově navržené dopravní značení
-  Trvalé dopravní značení a dopravní zařízení

DOPRAVNÍ INŽENÝRING PRAHA S.R.O.		
Dopravně inženýrské projekty a realizace dopravních opatření		
Holečkova 789/49, Praha 5, 150 00, IČ: 02869179, tel.: 602 434 983		
Zhotovitel: STRABAG a.s.	Vypracoval: Jiří Hnát	Kontrola: Ing. Kapoun
Dopravní stavitelství Odštěpný závod Praha Kačírkova 982/4 158 00 Praha 5	Stanovení: 02	270 st.
Místo realizace: Ke stadionu, Praha 9 - Čakovice	Datum vypracování 09/2022	Měřítko a formát: 1:600 A1
Název akce: Rekonstrukce komunikace - 1.etapa - B28 osadit 7 dní před zahájením etapy		

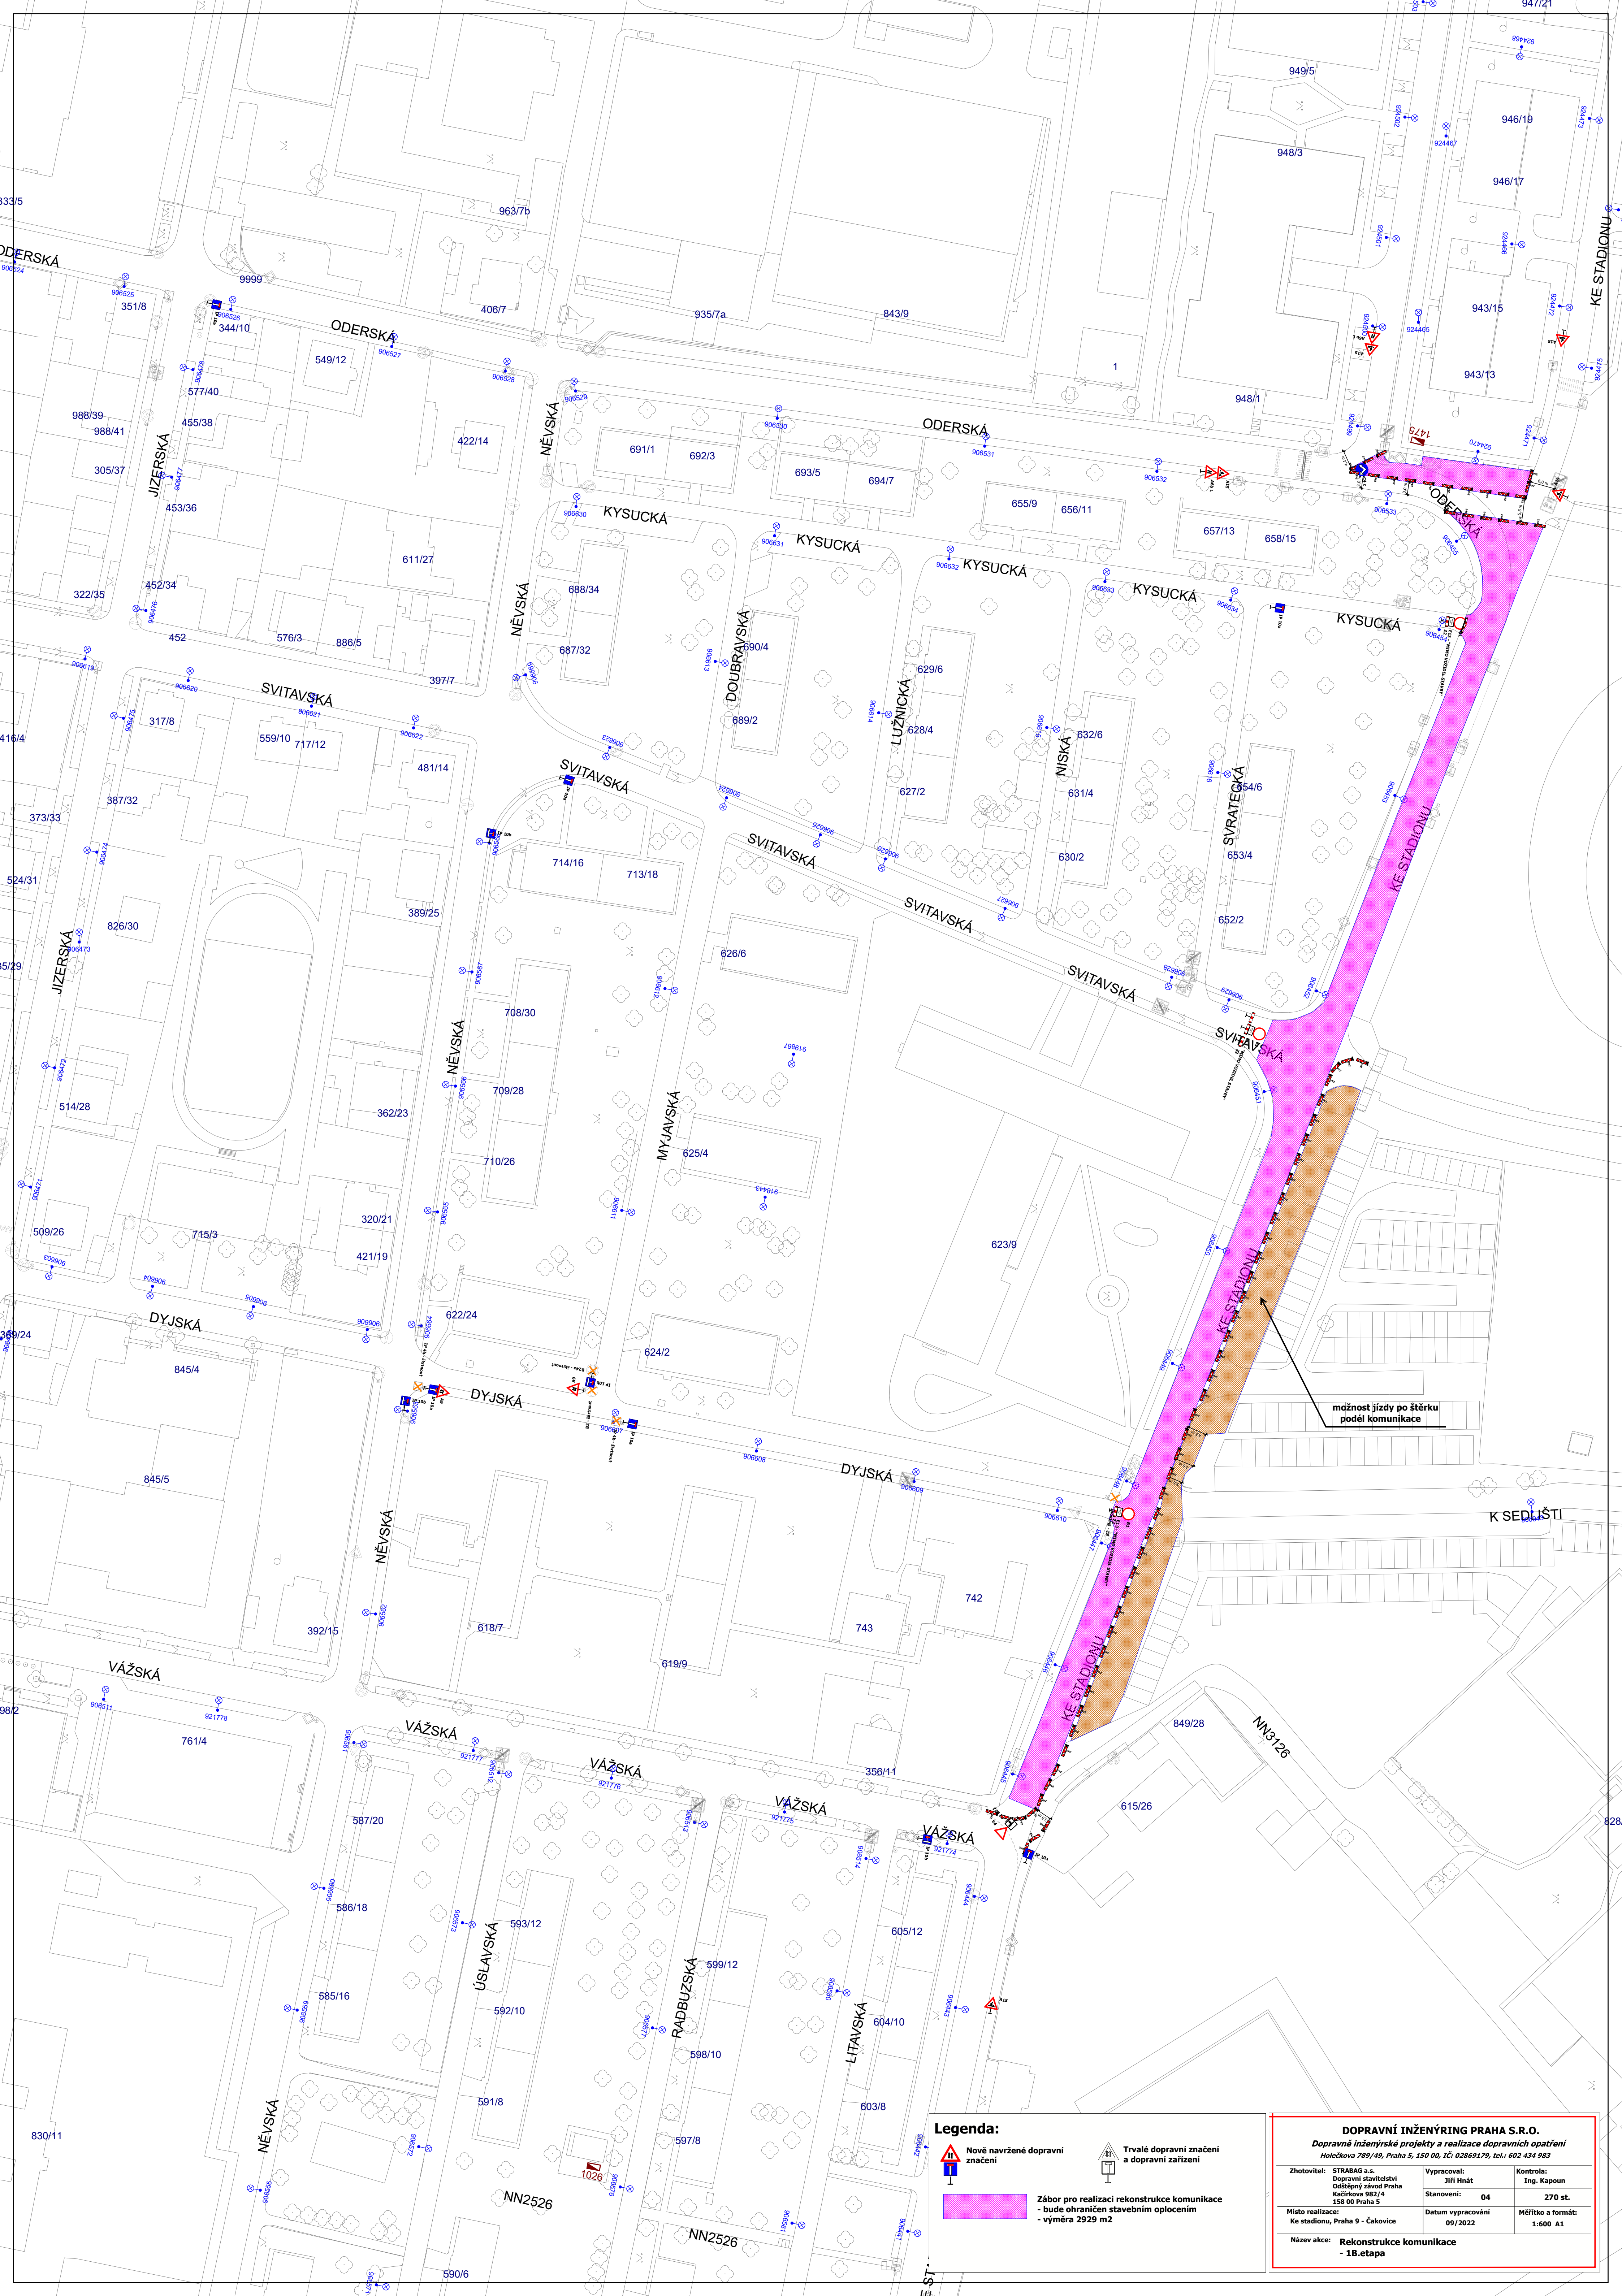


možnost jízdy po šlátku podél komunikace

Legenda:

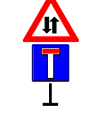


-  Nově navržené dopravní značení
-  Trvalé dopravní značení a dopravní zařízení
-  Zábor pro realizaci rekonstrukce komunikace - bule ohraničen stavebním oplocením - výměra 2929 m²

DOPRAVNÍ INŽENÝRING PRAHA S.R.O.		
Dopravní inženýrské projekty a realizace dopravních opatření Holečkova 789/49, Praha 5, 150 00, IČ: 02869179, tel.: 602 434 983		
Zhotovitel: STRAMAG a.s. Dopravní stavitelství Odštěpný závod Praha Kadřovka 982/4 158 00 Praha 5	Vypracoval: Jiří Hnát Stanovení: 01	Kontrola: Ing. Kapoun 270 st.
Místo realizace: Ke stadionu, Praha 9 - Čakovice	Datum vypracování: 09/2022	Měřítko a formát: 1:600 A1
Název akce: Rekonstrukce komunikace - 1.etapa		

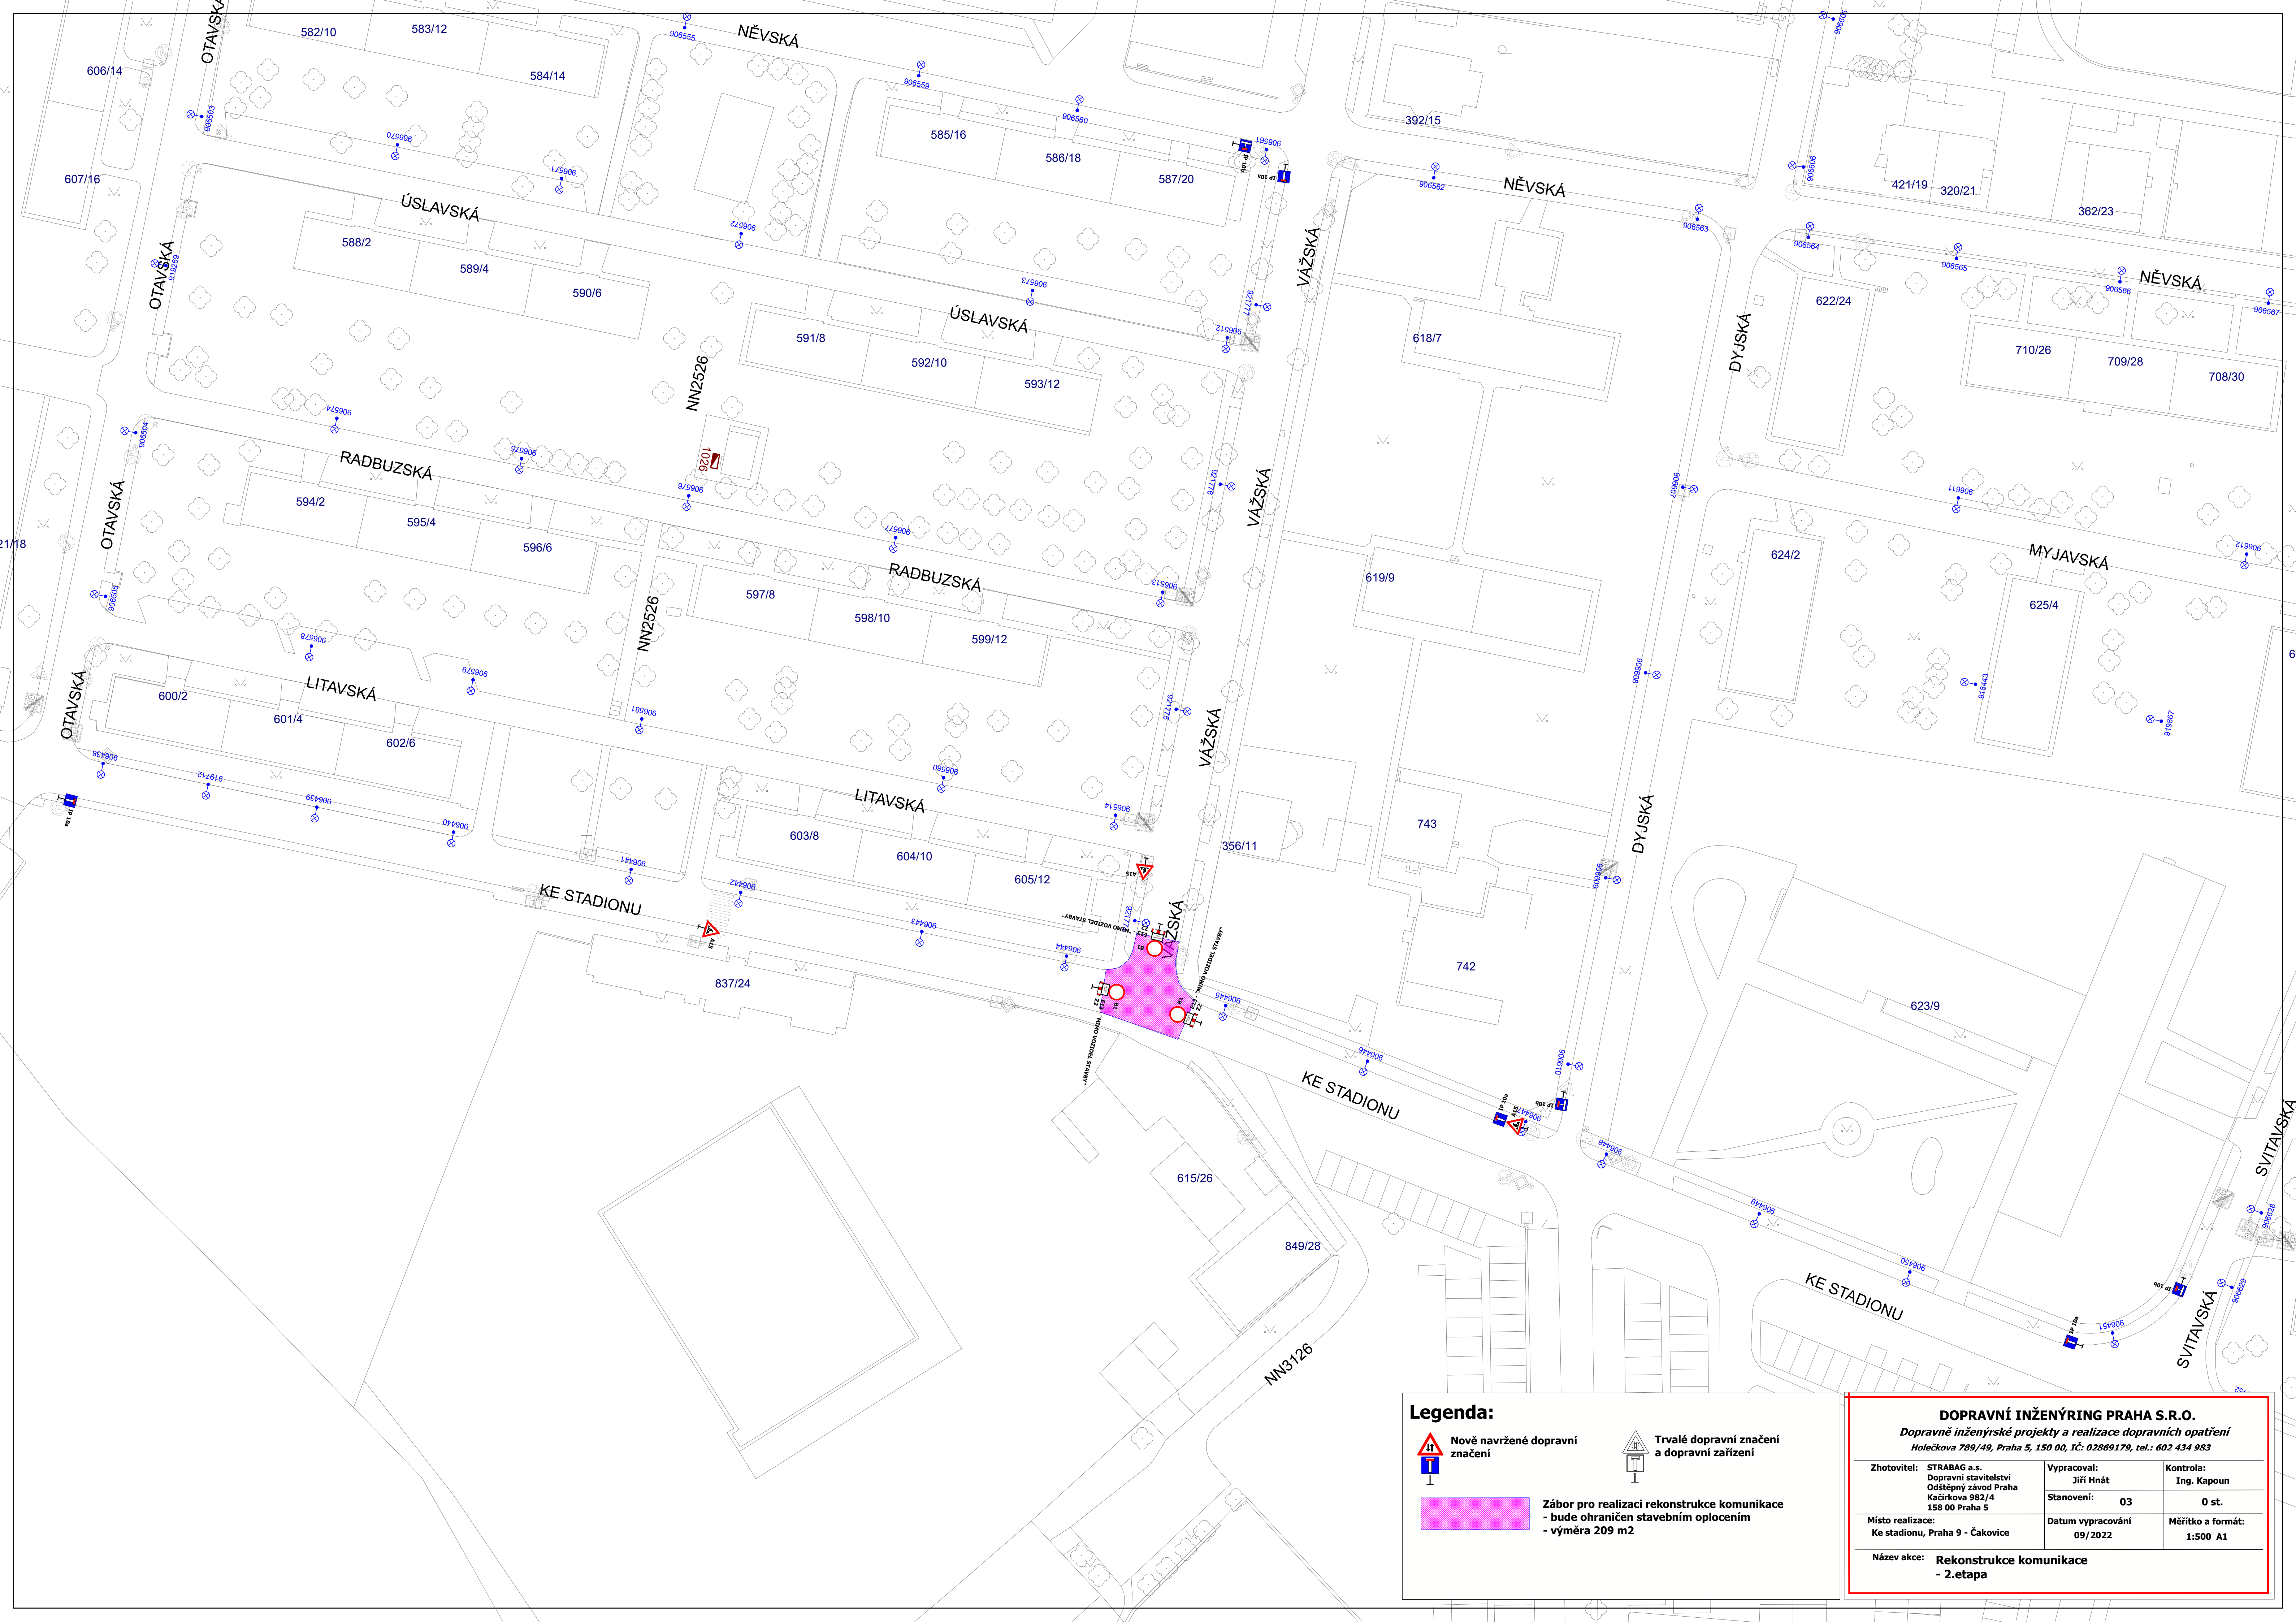


možnost jízdy po štěrku podél komunikace

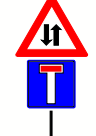

Legenda:

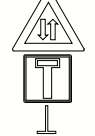
-  Nové navržené dopravní značení
-  Trvalé dopravní značení a dopravní zařízení
-  Zábor pro realizaci rekonstrukce komunikace - bude ohraničen stavebním oplocením - výměra 2929 m²

DOPRAVNÍ INŽENÝRING PRAHA S.R.O.		
Dopravní inženýrské projekty a realizace dopravních opatření		
Holečkova 789/49, Praha 5, 150 00, IČ: 02869179, tel.: 602 434 983		
Zhotovitel: STRABAG a.s. Dopravní stavitelství Oštdřany závod Praha Kadřická 982/4 158 00 Praha 5	Vypracoval: Jiří Hnát Stavení: 04	Kontrola: Ing. Kapoun 270 st.
Místo realizace: Ke stadionu, Praha 9 - Čakovice	Datum vypracování: 09/2022	Měřítko a formát: 1:600 A1
Název akce: Rekonstrukce komunikace - 1B.etapa		



Legenda:


 Nově navržené dopravní značení

 Záběr pro realizaci rekonstrukce komunikace
 - bude ohraničen stavebním oplocením
 - výměra 209 m²


 Trvalé dopravní značení a dopravní zařízení

DOPRAVNÍ INŽENÝRING PRAHA S.R.O.		
Dopravní inženýrské projekty a realizace dopravních opatření Holečkova 789/49, Praha 5, 150 00, IČ: 02869179, tel.: 602 434 983		
Zhotovitel: STRABAG a.s. Dopravní stavitelství Oúšebný závod Praha Kačírkova 982/4 158 00 Praha 5	Vypracoval: Jiří Hnáť	Kontrola: Ing. Kapoun
Místo realizace: Ke stadionu, Praha 9 - Čakovice	Stanovení: 03	Měřítka a formát: 0 st.
Název akce: Rekonstrukce komunikace - 2.etapa	Datum vypracování 09/2022	Měřítka a formát: 1:500 A1