


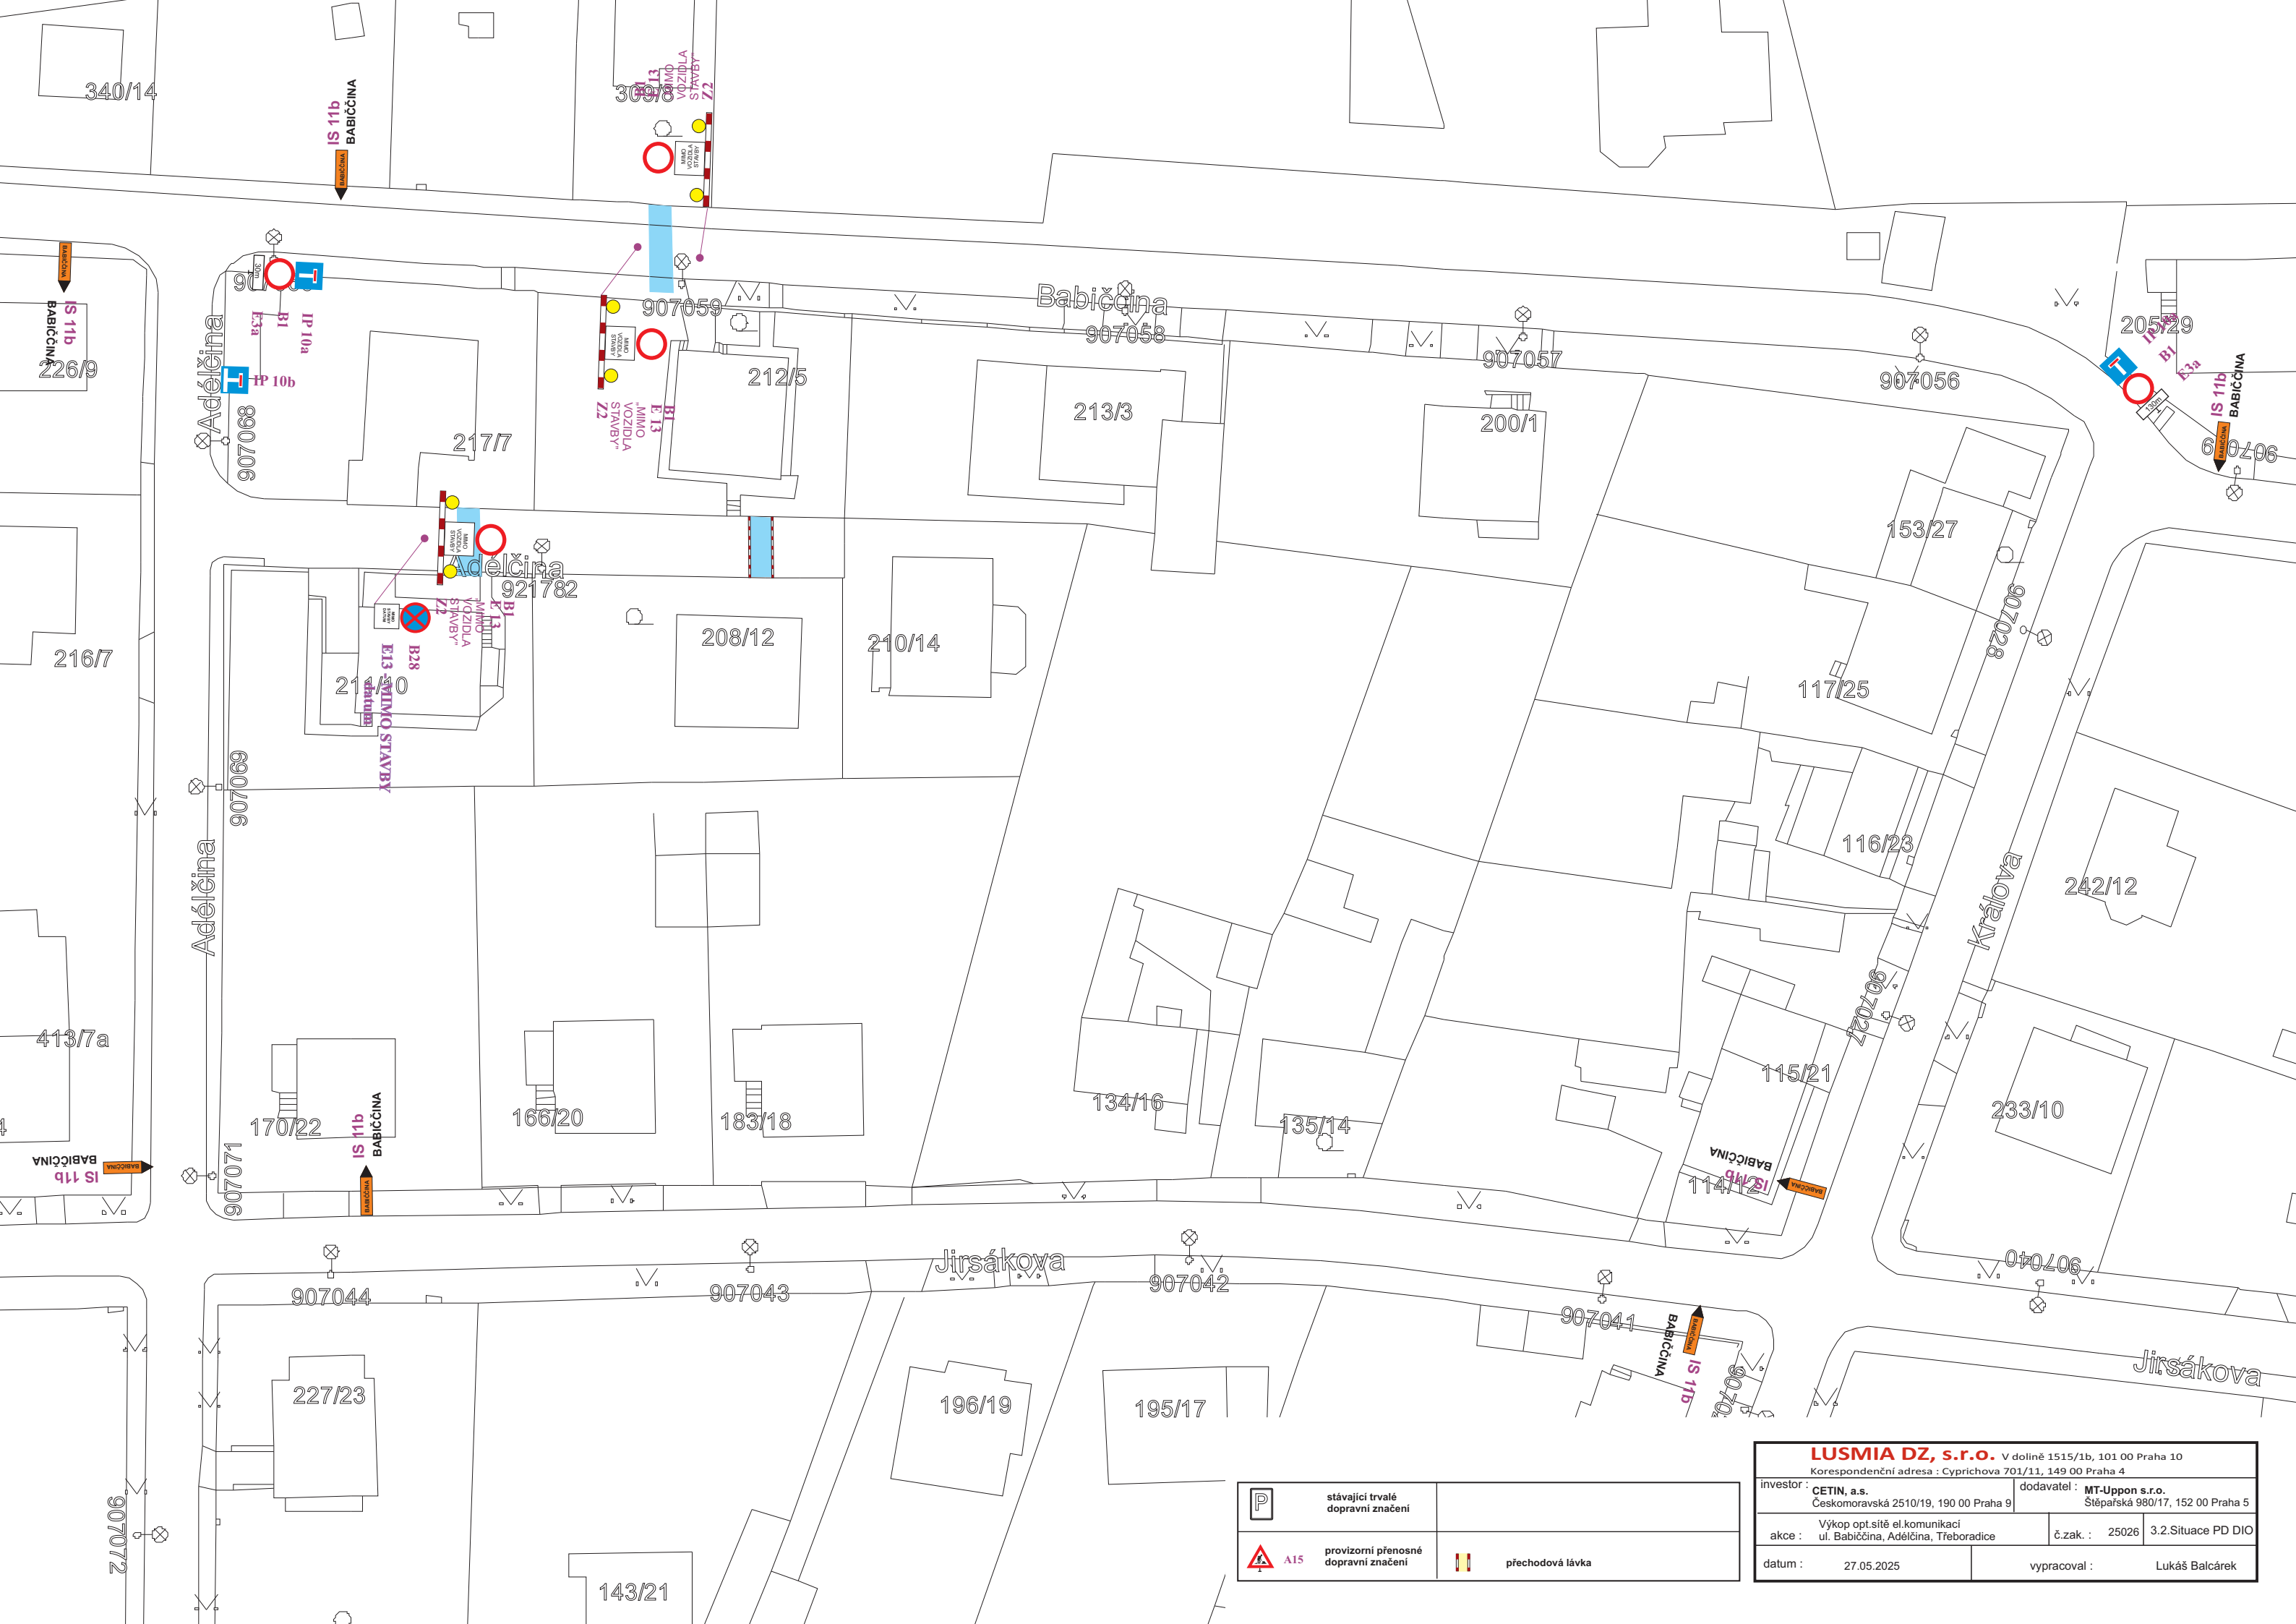

	stávající trvalé dopravní značení	
	provizorní přenosné dopravní značení	 přechodová lávka

LUSMIA DZ, s.r.o. V dolině 1515/1b, 101 00 Praha 10 Korespondenční adresa : Cyprichova 701/11, 149 00 Praha 4		
investor :	CETIN, a.s. Českomoravská 2510/19, 190 00 Praha 9	dodavatel : MT-Uppon s.r.o. Štěpánská 980/17, 152 00 Praha 5
akce :	Výkop opt.sítě el.komunikací ul. Babiččina, Adélčina, Třeboradice	č.zak. : 25026 3.2.Situace PD DIO
datum : 27.05.2025		vypracoval : Lukáš Balcárek