

**LEGENDA:**

**SO 100** KOMUNIKACE A ZPEVNĚNÉ PLOCHY



1. ETAPA (ZÁBOR)

PROVIZORNÍ SVISLE DOPRAVNÍ ZNAČENÍ (SDZ)

PROVIZORNÍ VODOROVNĚ DOPRAVNÍ ZNAČENÍ (VOZ)

**SOR NB 12 City**

šířka : 2,55  
 výška : 2,55  
 rozchod : 1,60  
 úhlopříčka : 46,0

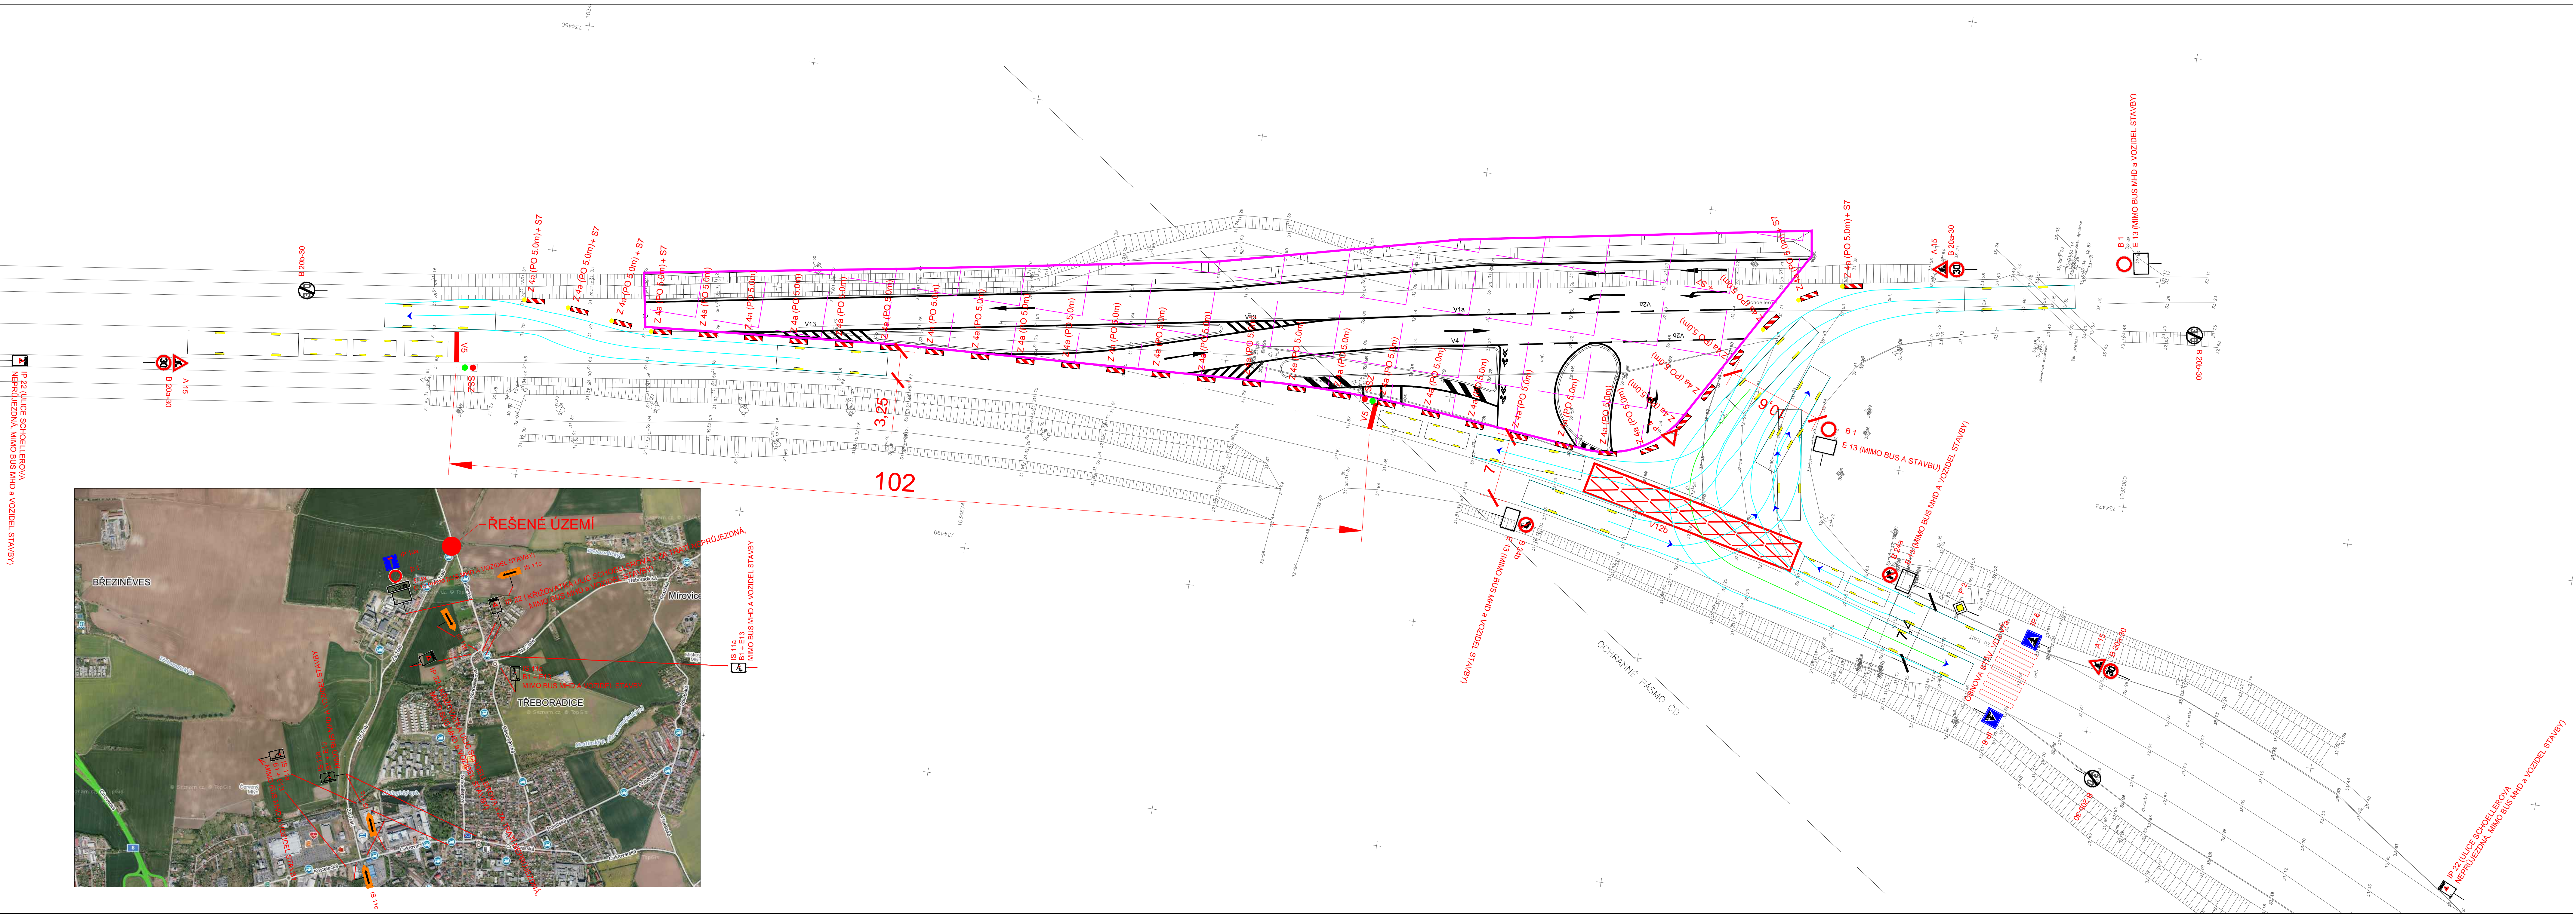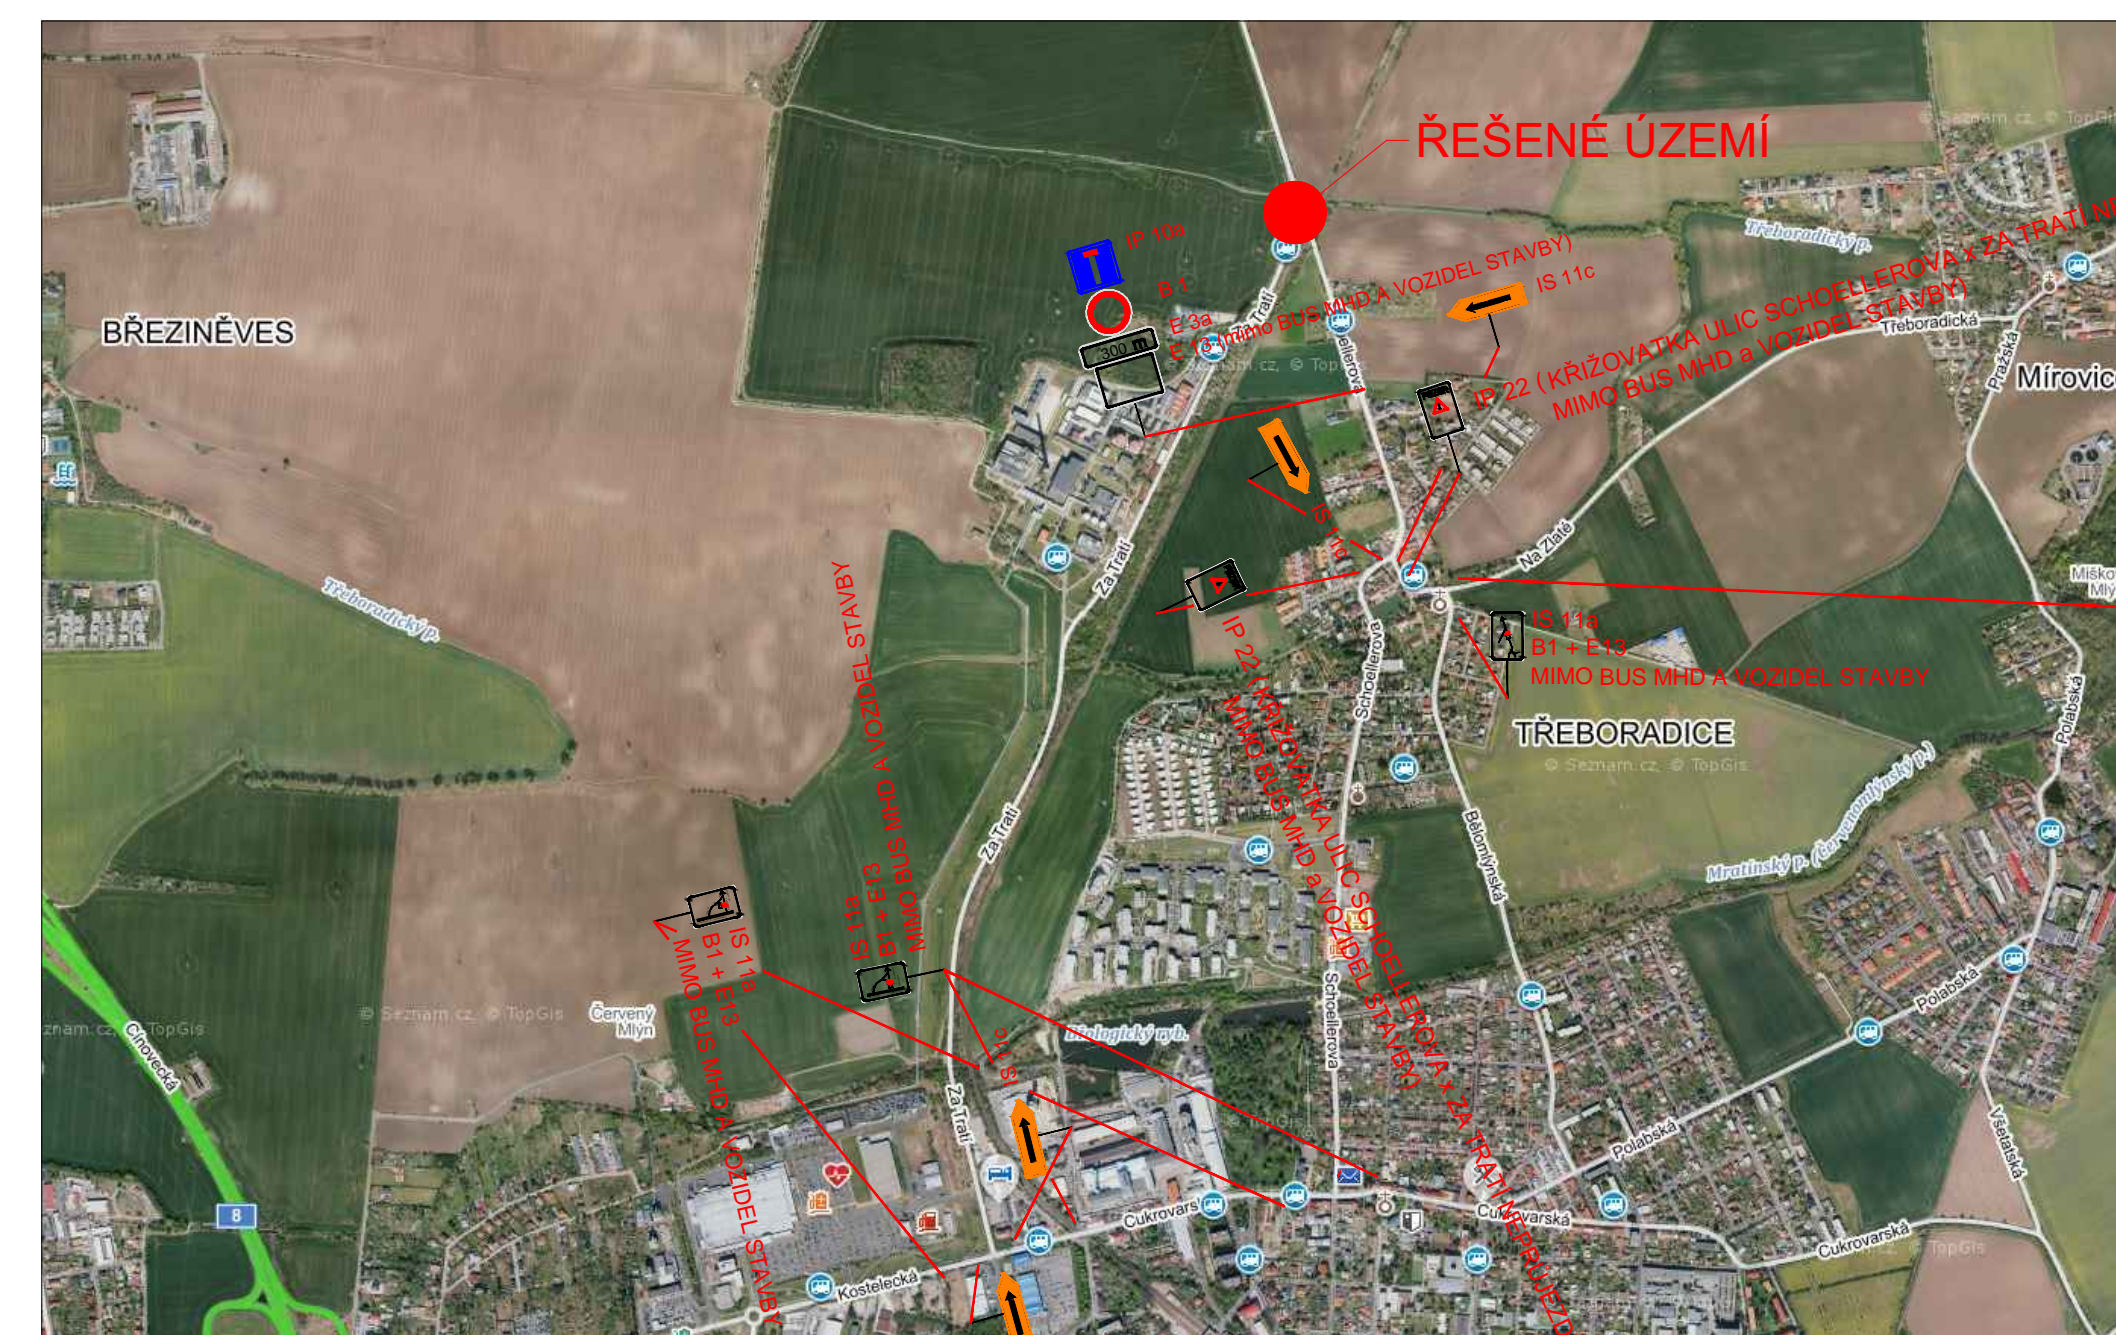

POZN: ZAKRESY INŽENÝRSKÝCH SÍTÍ V DOKUMENTACI SLOUŽÍ POUZE PRO POTŘEBY PROJEKTOVÉ, SKUTEČNÝ PRŮBĚH JE NUTNO PŘED ZAHÁJENÍM STAVBY ZA PŘÍTOMNOSTI JEDNOTLIVÝCH SPRÁVCŮ NECHAT VYTÝČIT.

Výškový systém Bpv  
 Souřadnicový systém JTSK

INVESTOR	TSK, HL.M. PRAHY, a.s.		
MÍSTO STAVBY	PRAHA 9		
DOPROVĚDNÝ PROJEKTANT	PETR COUFAL		
VPRAKOVAN	LUKÁŠ KULHÁNEK		
KONTROLOVAL	ING. DAVID BARTŮŠEK	KANCELAR: Jankovcova 1055/13, Praha 7 TEL: +420 246 712 288 E-MAIL: jmeno.prijmen@proconsult.design WEBSITE: www.proconsult.design	
NAZEV AKCE		STUPEŇ DOKUMENTACE	TP
		DATUM	09/2021
		MĚŘITKO	1 : 250
		POČET FORMÁTŮ	14 x A4
		ČÍSLO ZAKÁZKY	
NAZEV OBJEKTU		ČÍSLO KOPIE	ČÁST DOKUMENTACE
NAZEV PŘÍLOHY	DIO_1.ETAPA (1a)		ČÍSLO PŘÍLOHY