



MĚSTSKÁ ČÁST PRAHA 18
Odbor dopravy
Bechyňská 639
199 00 Praha 9 - Letňany



Č. J.: MC18 70579/2024 OD
SP. ZN.: MC18-S 1362/2024 OD

VYŘIZUJE: Miroslav Stražil
TEL.: 284028185
E-MAIL: miroslav.strasil@letnany.cz

DATUM: 16.09.2024

Rozhodnutí o zvláštním užívání komunikace

Odbor dopravy ÚMČ Praha 18, Bechyňská 639, Praha 9 (dále OD P18) jako silniční správní úřad, příslušný podle § 40 zákona č. 13/1997 Sb., o pozemních komunikacích (ve znění platných předpisů) a dle ust. § 124 zákona č.361/2000 Sb., o provozu na pozemních komunikacích a o změně některých zákonů, ve znění pozdějších předpisů (dále jen “zákon o silničním provozu“) a Vyhlášky č. 55/2000 Sb., Hl. m. Prahy, kterou se vydává Statut hl. m. Prahy, v souladu s § 334a odst. 3 zákona č. 283/2021 Sb., stavebního zákona, ve znění pozdějších předpisů, (nový stavební zákon), rozhodl na základě žádosti ze dne 09.09.2024, kterou podala společnost **SITEL spol. s.r.o.**, Baarova 957/15, Praha 4, IČO: 44797320, ve věci zvláštního užívání komunikace místních komunikací Kostelecká, Tupolevova a NN4569 v Praze 9 – Čakovice z důvodu provedení stavby „**Výměna sdělovacího kabelu**“ v k. ú. Čakovice takto:

podle ustanovení § 25 Zákona č. 13/1997 Sb., o pozemních komunikacích (ve znění pozdějších předpisů) a § 40 Vyhlášky 104/1997 Sb., kterou se provádí Zákon č.13/1997 Sb., o pozemních komunikacích (ve znění pozdějších předpisů),

povoluje zvláštní užívání místních komunikací Kostelecká, Tupolevova a NN4569 v Praze Čakovicích

žadateli, spol. **SITEL spol. s.r.o.**, Baarova 957/15, Praha 4, IČO: 44797320, z důvodu provedení výše uvedených prací.

Termín: 07.10.2024 – 31.10.2024

Z důvodu: provedení výše uvedených prací

Opatření: částečné omezení provozu dopravním značením a zařízením na komunikaci

Investor: PREdistribuce, a.s., Svornosti 3199/19a, Praha 4,
IČO: 27376516
ZTI: Všetíček tel: 606 684 281

Dodavatel: **SITEL spol. s.r.o.**, Baarova 957/15, Praha 4,
IČO: 44797320
ZTI: Koubík tel: 602 4124 406



MĚSTSKÁ ČÁST PRAHA 18

Odbor dopravy

Bechyňská 639

199 00 Praha 9 - Letňany

Čj.: MC18 70759//2024 OD

Toto rozhodnutí se vydává za podmíněk:

- 1) Dopravní značení a zařízení komunikace v reflexním provedení dle Změny 1 ČSN 01 8020 zajistí žadatel a bude provedeno podle situace odsouhlasené Policií ČR, KŘ Policie hl. m. Prahy – odbor služby dopravní policie ze dne 10.09.2024 vydaném pod čj.: KRPA-287582-2/ČJ-2024-0000DŽ, odbornou firmou podle Zákona o provozu na pozemních komunikacích č.361/2000 Sb., Vyhlášky MDS č.294/2015 Sb., kterou se provádí pravidla provozu na pozemních komunikacích a úprava a řízení provozu na pozemních komunikacích.
- 2) Instalace přenosných svislých proměnných dopravních značek a přenosného dopravního zařízení bude provedena v souladu s ČSN 01 8020 - Dopravní značky na pozemních komunikacích (včetně jejich změn) a v souladu s TP 66 - Zásady pro přenosné dopravní značení na pozemních komunikacích v souladu se zák. 361/2000 Sb., o provozu na pozemních komunikacích (ve znění pozdějších zákonů). **Žadatel bude provádět denní kontrolu osazení DZ a případné nedostatky bude ihned odstraňovat.**
- 3) Po celou dobu trvání omezení části komunikace bude v místech překopů komunikace NN po polovinách zachován dostatečný průjezd pro vozidla záchranného systému IZP a hasičský záchranný sbor.
- 4) Zhotovitel odpovídá za čistotu vozovky na výjezdech z lokality stavebních prací. V průběhu prací bude v ulici omezen pohyb automobilů, ale opatřeními bude zajištěna bezpečnost účastníku silničního provozu včetně chodců.
- 5) **Po ukončení uzavírky části komunikace, bude na výzvu stavebníka provedeno předání dotčených komunikací správcům dotčených komunikací.**
- 6) Nejpozdější termín provedení prací včetně všech dokončovacích prací je **31.10.2024.**

Při nesplnění některé z podmínek tohoto rozhodnutí je silniční správní úřad oprávněn na základě § 25 odst. 4, zákona č. 13/1997 Sb., o pozemních komunikacích (ve znění pozdějších předpisů) udělené povolení odejmout.

Odůvodnění

Rozhodnutí o povolení zvláštního užívání místních komunikací Kostelecká, Tupolevova a NN4569 v Praze 9 – Čakovice z důvodu provedení stavby „Výměna sdělovacího kabelu“ v k. ú. Čakovice bylo vydáno na základě žádosti, kterou dne 09.09.2024, kterou podala společnost SITEL spol. s.r.o., Baarova 957/15, Praha 4, IČO: 44797320, která zastupuje na základě plné moci spol. PREDistribuce, a.s., Svornosti 3199/19a, Praha 4, IČO: 27376516. Stavba bude provedena dle přiložené dokumentace, která je nedílnou součástí tohoto rozhodnutí.

Žadatel k žádosti připojil stanovisko Policie ČR, KŘP hl. m. Prahy – odbor služby dopravní policie ze dne 10.09.2024 vydaném pod čj.: KRPA-287582-2/ČJ-2024-0000DŽ 22.02.2024 a vyjádření vlastníků místních komunikací TSK hl. m. Praha, a.s., a oznámení o vstupu na pozemek vlastníků dotčených pozemků stavbou.

Poučení účastníků

Proti tomuto rozhodnutí může účastník řízení podat podle ustanovení § 81 a 82 správního řádu odvolání, ve kterém se uvede, v jakém rozsahu se rozhodnutí napadá a dále namítaný rozpor s právními předpisy nebo nesprávnost rozhodnutí, nebo řízení, jež mu předcházelo, ve lhůtě 15 dnů



MĚSTSKÁ ČÁST PRAHA 18
Odbor dopravy
Bechyňská 639
199 00 Praha 9 - Letňany

Čj.: MC18 70759//2024 OD

ode dne jeho oznámení k Odboru pozemních komunikací a drah Magistrátu hl. m. Prahy, podáním učiněným u zdejšího OD P 18. Odvolání se podává v potřebném počtu stejnopisů. Nepodá-li účastník potřebný počet stejnopisů, vyhotoví je na jeho náklady Úřad městské části Praha 18. Odvolání proti tomuto rozhodnutí nemá dle § 24 zák. 13/1997 Sb., o pozemních komunikacích odkladný účinek. Odvolání jen proti odůvodnění rozhodnutí je nepřípustné.

Miroslav Stražil
vedoucí oddělení dopravy
ÚMČ Praha 18
„podepsáno elektronicky“

Obdrží účastníci řízení:

SITEL spol. s.r.o., Baarova 957/15, Praha 4

Dotčený orgán:

TSK hl. m. Praha a.s., Veletržní 1623/24, Praha 7

Policie ČR, KŘ policie hl. m. Prahy – OSDP, Kongresová 2, Praha 4

MČ Praha Čakovice, nám. 25. března 121/1, Praha 9 - Čakovice

Na vědomí:

ROPID, Rytířská 406/10, 110 00 Praha 1

Dopravní podnik hl.m. Praha a.s., Sokolovská 42/217, Praha 9

Úřední deska:

UMČ Praha 18

MČ Praha Čakovice



MĚSTSKÁ ČÁST PRAHA 18
Úřad městské části
Odbor dopravy
Bechyňská 639
199 00 Praha 9



Č. J.: MC18 70578/2024 OD
SP. ZN.: MC18-S 1362/2024 OD

VYŘIZUJE: Miroslav Strašil
TEL.: 284028185
E-MAIL: miroslav.strasil@letnany.cz

DATUM: 16.09.2024

Opatření obecné povahy

Odbor dopravy ÚMČ Praha 18, Bechyňská 639, Praha 9 (dále OD P18) jako silniční správní úřad, příslušný podle § 40 zákona č. 13/1997 Sb., o pozemních komunikacích (ve znění platných předpisů) a dle ust. § 124 zákona č.361/2000 Sb., o provozu na pozemních komunikacích a o změně některých zákonů, ve znění pozdějších předpisů (dále jen "zákon o silničním provozu") a Vyhlášky č. 55/2000 Sb., Hl. m. Prahy, kterou se vydává Statut hl. m. Prahy, v souladu s § 334a odst. 3 zákona č. 283/2021 Sb., stavebního zákona, ve znění pozdějších předpisů, (nový stavební zákon), a podle ust. § 77, zákona o provozu na pozemních komunikacích, na základě žádosti ze dne 09.09.2024, kterou podala společnost **SITEL spol. s.r.o.**, Baarova 957/15, Praha 4, IČO: 44797320, ve věci umístění přechodného DZ A15, Z4a pro zvláštní užívání místních komunikací Kostelecká, Tupolevova a NN4569 v Praze 9 – Čakovice z důvodu provedení stavby „**Výměna sdělovacího kabelu**“ v k.ú Čakovice

vydává

stanovení přechodné úpravy provozu na místních komunikacích Kostelecká, Tupolevova a NN4569 v Praze 9 – Čakovice

spočívající v umístění přechodného svislého DZ A15, Z4a pro zvláštní užívání místních komunikací Kostelecká, Tupolevova a NN4569 v Praze 9 – Čakovice, v termínu 07.10.2024 – 31.10.2024 dle přiložené dokumentace, která je nedílnou součástí tohoto stanovení, za níže uvedených podmínek pro jejich realizaci:

1. osazení přechodného dopravního značení se vyjádřila Policie ČR, KŘ policie hl. m. Prahy – odbor služby dopravní policie, souhlasným stanoviskem č.j.: RPA-287582-2/ČJ-2024-0000DŽ ze dne 10.09.2024, k situaci dopravního značení, které je jedním z dokladů tohoto řízení.
2. Instalace přechodného svislého dopravního značení bude provedena v souladu s ČSN 01 8020 - Dopravní značky na pozemních komunikacích (včetně jejich změn) a v souladu s TP 66 - Zásady pro přenosné dopravní značení na pozemních komunikacích v souladu s vyhláškou č. 294/2015 Sb., kterou se provádí zákon o silničním provozu (ve znění pozdějších zákonů).
3. Dopravní značky musí být v reflexním provedení v základní velikosti. Veškeré dopravní značení bude osazeno na odpovídajících nosičích. Umístěním dopravního značení nesmí být narušeno vnímání dopravní situace na ostatních komunikacích.
4. OD P18 si vyhrazuje právo toto stanovení místní úpravy provozu na pozemních komunikacích změnit, upravit, doplnit, popřípadě zrušit, bude-li si to vyžadovat veřejný zájem nebo v případě, že dopravní značení bude umístěno v rozporu se stanovenými podmínkami.



Odůvodnění

OD P18 jako silniční správní úřad, příslušný podle § 40 zákona č. 13/1997 Sb., o pozemních komunikacích (ve znění platných předpisů) a dle ust. § 124 zákona č. 361/2000 Sb., o provozu na pozemních komunikacích a o změně některých zákonů, ve znění pozdějších předpisů (dále jen "zákon o silničním provozu") zahájil řízení o návrhu obecné povahy podle ust. § 77, zákona o provozu na pozemních komunikacích, na základě žádosti ze dne 09.09.2024, kterou podala spol. SITEL spol. s.r.o., Baarova 957/15, Praha 4, IČO: 44797320, která zastupuje na základě plné moci stavebníka spol. PREDistribuce, a.s., Svornosti 3199/19a, Praha 4, IČO: 27376516, ve věci umístění přechodného DZ A15, Z4a pro zvláštní užívání místních komunikací Kostelecká, Tupolevova a NN4569 v Praze 9 – Čakovice z důvodu provedení stavby „Výměna sdělovacího kabelu“ v k.ú Čakovice, v termínu 07.10.2024 – 31.10.2024 dle přiložené dokumentace, která je nedílnou součástí tohoto stanovení.

OD P18 k žádosti připojil stanovisko Policie ČR, KŘP hl. m. Prahy – odbor služby dopravní policie vydaném pod č.j.: RPA-287582-2/ČJ-2024-0000DŽ ze dne 10.09.2024.

Žadatel připojil technické stanovisko správce komunikace a zeleně TSK hl. m. Praha a.s., Veletržní 1623/24, Praha 7, ve kterém jsou uvedeny podmínky k provádění prací – startovací jámy protlaků.

Poučení o opravném prostředku

Opatření obecné povahy nabývá účinnosti pátým dnem po dni vyvěšení podle ustanovení ust. § 77 odst. 5) zákona o silničním provozu ve znění pozdějších předpisů, v platném znění. Ve smyslu ustanovení § 173 odst. 2 zákona č. 500/2004 Sb., správní řád, proti opatření obecné povahy nelze podat řádný opravný prostředek. Ve smyslu ustanovení § 101a zákona č. 150/2002 Sb., soudní řád správní, ve znění pozdějších předpisů je možný soudní přezkum.

Miroslav Stražil
vedoucí oddělení dopravy
OD UMČ Praha 18
/podepsáno elektronicky/

Obdrží:

SITEL spol. s.r.o., Baarova 957/15, Praha 4

Dotčený orgán:


TSK hl. m. Praha a.s., Veletržní 1623/24, Praha 7
Policie ČR, KŘ policie hl. m. Prahy – OSDP, Kongresová 2, Praha 4
MČ Praha Čakovice, nám. 25. března 121/1, Praha 9 - Čakovice

Na vědomí:

ROPID, Rytířská 406/10, 110 00 Praha 1
Dopravní podnik hl.m. Praha a.s., Sokolovská 42/217, Praha 9

Úřední deska:


UMČ Praha 18
MČ Praha Čakovice

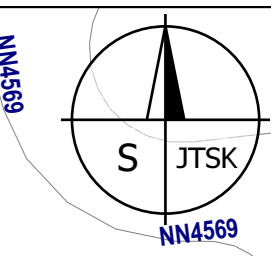

VÝKOPY NUTO OHRADIT ZÁBRANAMI SE Z2.

VÝKOPY PRO KABEL

GLOBUS

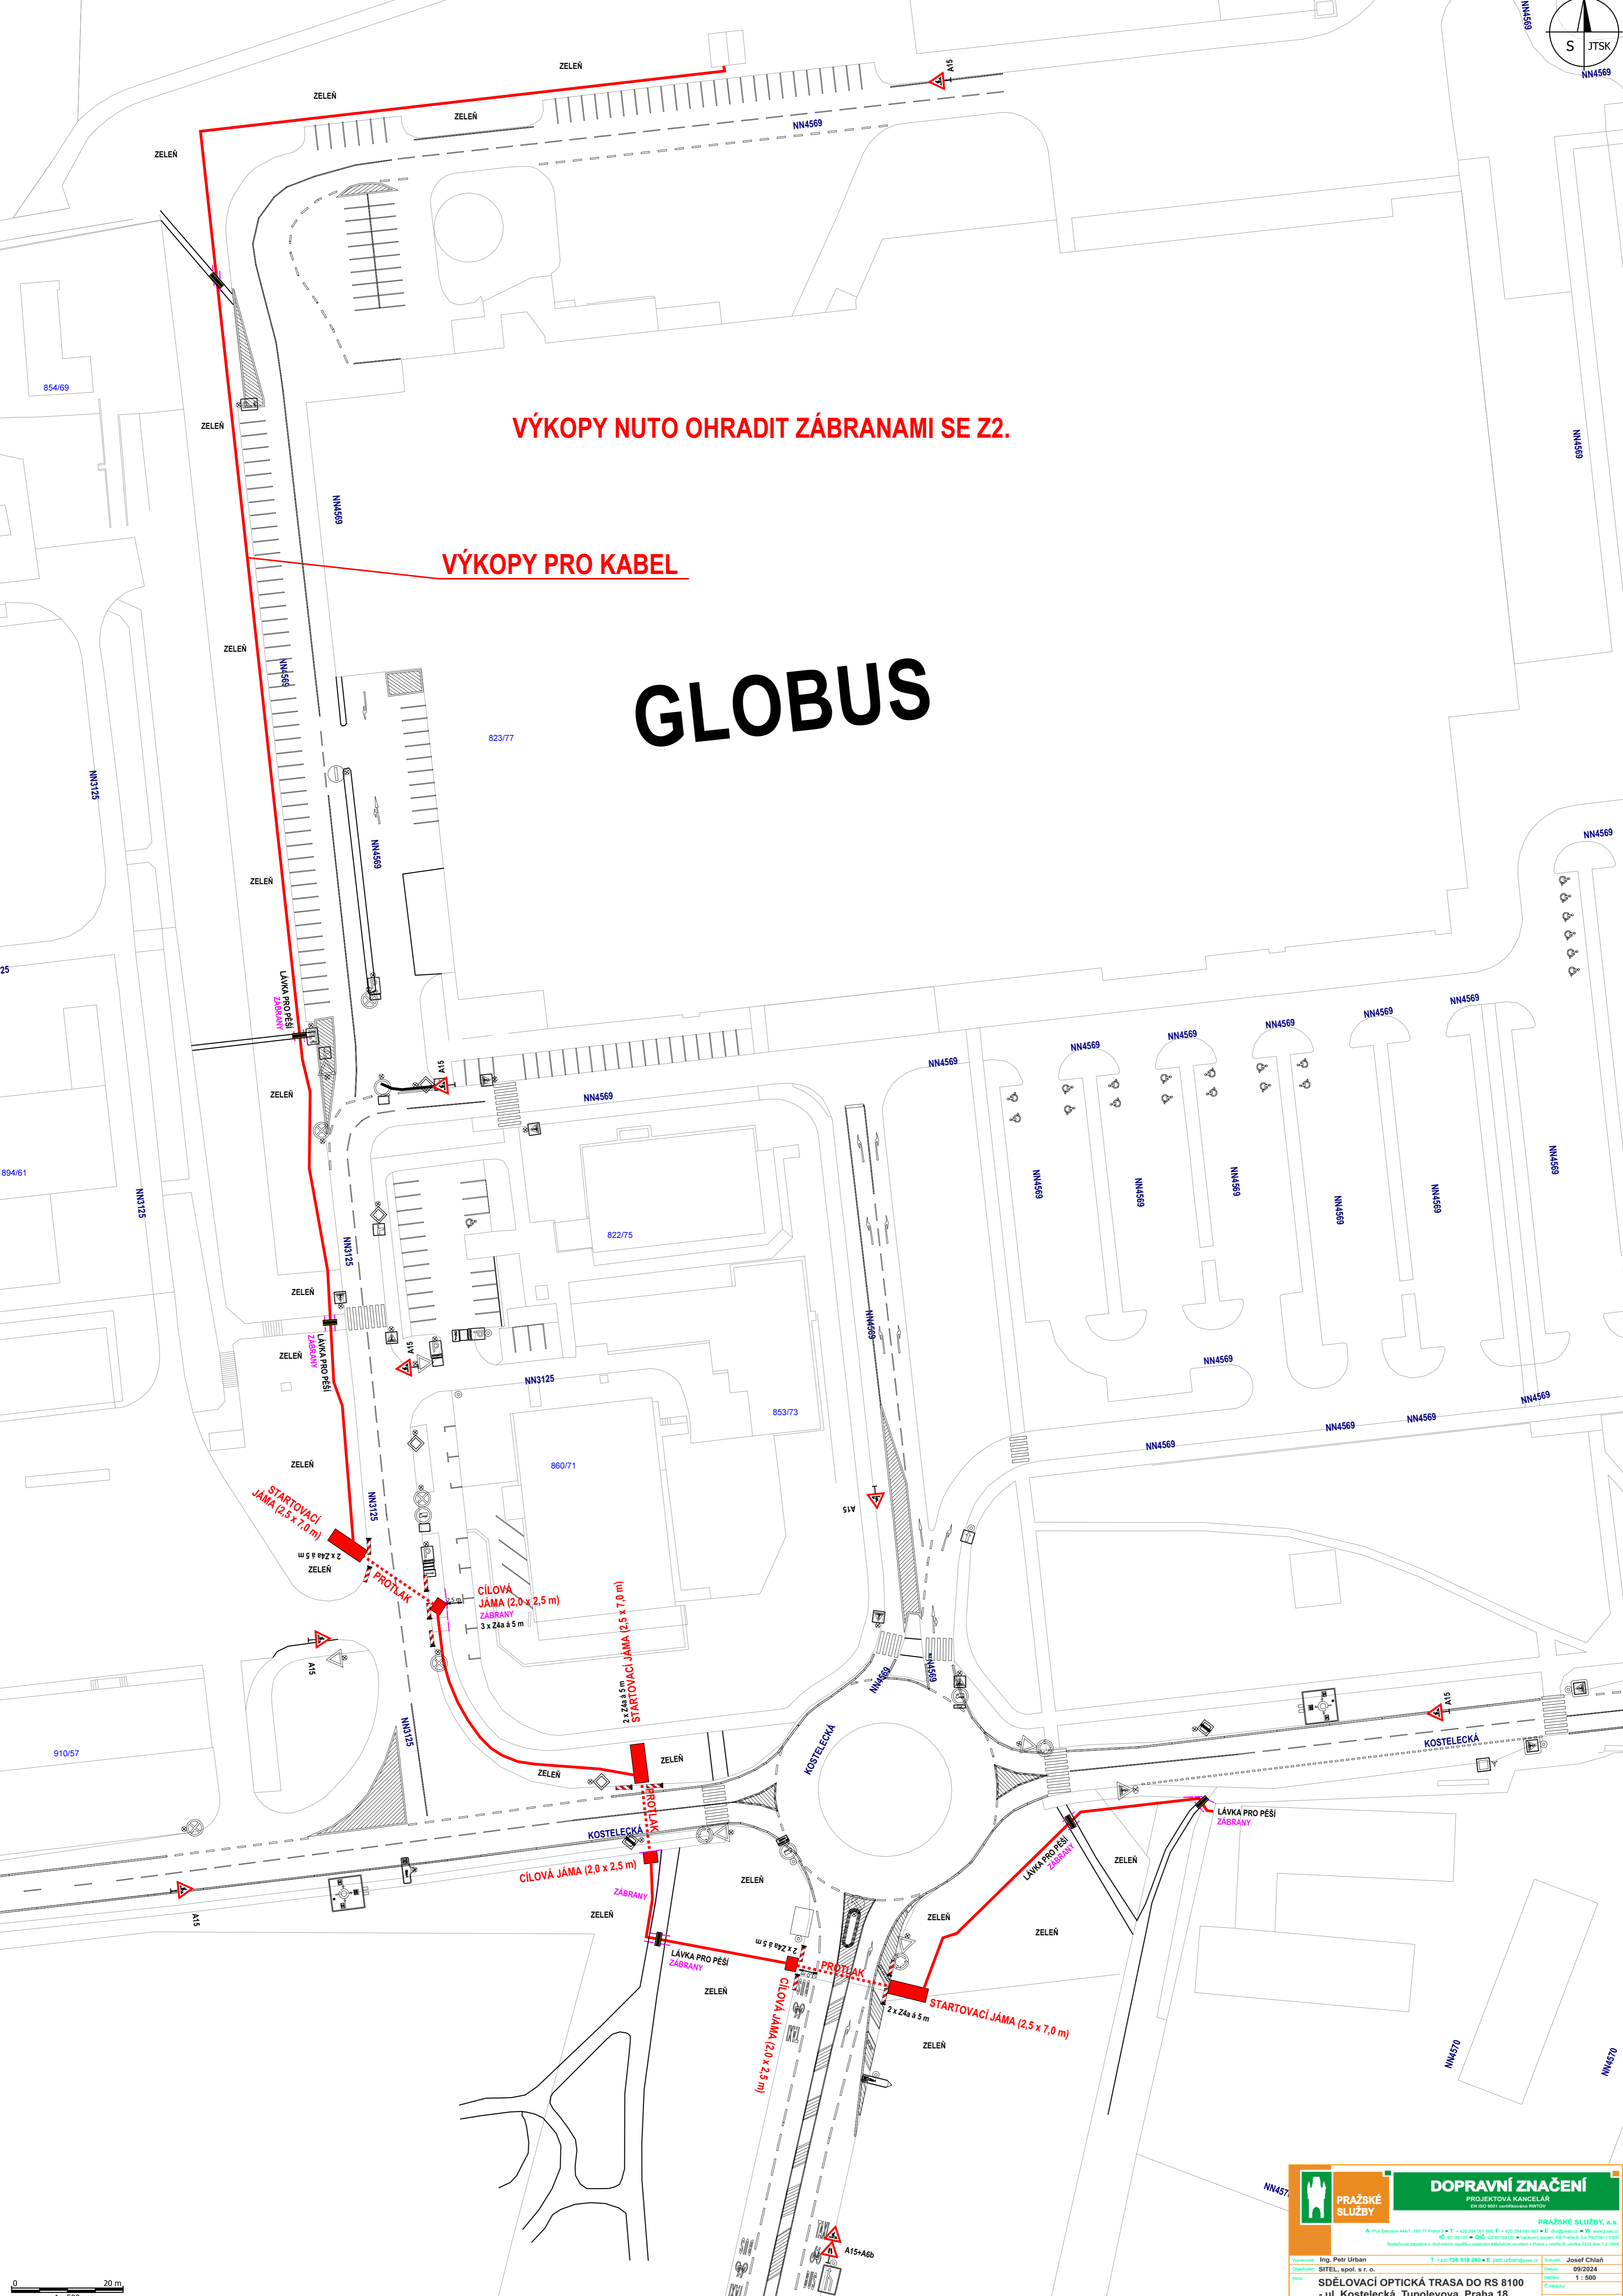

0 20 m
1 : 500

	DOPRAVNÍ ZNAČENÍ	
	PROJEKTOVÁ KANCELÁŘ	
PRAŽSKÉ SLUŽBY, a.s.		
A. Pod Šabernou 444/1, 130 77 Praha 3 • T: +420 224 001 000, F: +420 224 001 007 • E: info@prazske-sluzby.cz		
IČ: 60164100 • DIČ: CZ 60164100 • Soutěžní návrh na Právo k.č. 6.2.16/0101 / 0100		
Společnost zapísaná v obchodním rejstříku Městského soudu v Praze v oddělení B, Jihlava 3402/2016 (s. 1.3.16)		
Objednatel: SÍTELEK s.p.a. s.r.o.	T: +420 738 518 280	E: petr.urban@prazske-sluzby.cz
Návrh: Ing. Petr Urban	Číslo: 09/2024	Šedivý: Josef Chláň
Stupeň: SDĚLOVACÍ OPTICKÁ TRASA DO RS 8100	Velikost: 1 : 500	Číslo: 1 : 500
- ul. Kostelecká, Tupolevova, Praha 18		NÁVHRH DIČ