



MĚSTSKÁ ČÁST PRAHA 18
Úřad městské části
Odbor dopravy
Bechyňská 639
199 00 Praha 9 – Letňany



Č. J.: MC18 8151/2026 OD
SP. ZN.: MC18-S 4/2026 OD
POČET STRAN: 3
POČET PŘÍLOH: 10

VYŘIZUJE: Bc. Barbora Brodská
TEL.: 284028177
E-MAIL: barbora.brodska@letnany.cz

DATUM: 22.01.2026

Rozhodnutí o zvláštním užívání komunikace

Úřad městské části Praha 18, odbor dopravy (dále OD P18), jako silniční správní úřad, příslušný podle § 40, odst. 5 Zákona č. 13/1997 Sb., o pozemních komunikacích (ve znění pozdějších předpisů) a Vyhlášky č. 55/2000 Sb., hl. m. Prahy, kterou se vydává Statut hl. m. Prahy, rozhodl v žádosti, kterou podala dne 19.12.2025 společnost **JaMe Engineering s.r.o.**, V Zahrádkách 314, Křenice, 250 84, IČ: 193 81 336, ve věci umístění přechodného dopravního značení a zařízení pro zvláštní užívání komunikací Marie Podvalové, Tryskovická, Bermanova a Theinova v k. ú. Čakovice pro pokládku optického kabelu, takto:

podle ustanovení § 25 Zákona č. 13/1997 Sb., o pozemních komunikacích (ve znění pozdějších předpisů) a § 40 Vyhlášky 104/1997 Sb., kterou se provádí Zákon č.13/1997 Sb., o pozemních komunikacích (ve znění pozdějších předpisů)

povoluje zvláštní užívání komunikací Marie Podvalové, Tryskovická, Bermanova a Theinova v Praze Čakovicích

žadatel, společnosti **JaMe Engineering s.r.o.**, V Zahrádkách 314, Křenice, 250 84, IČ: 193 81 336

Termín: 09.02.-20.02.2026 (sít 1.1 pouze o víkendu), 17.02.-25.02.2026 (sít 2.1 a 2.2 pouze o víkendu), 23.02.06.03.2026 (sít 3.1,3.2 a 3.3 pouze o víkendu)

Z důvodu: pokládka optického kabelu

Opatření: omezení provozu dopravním značením a zařízením na komunikaci

Investor: **CETIN, a.s.**, Českomoravská 2510/9, Praha 9, IČ: 04084063

Odpovědná osoba: Ing. Doubravová, tel: 723 793 344

Dodavatel: **SPJ Group s.r.o.**, K Libuši 4/24, Praha 4, IČ: 07709528

Odpovědná osoba: Lukáš Ryant, tel. 736705722



Toto rozhodnutí se vydává za podmínek:

1. Dopravní značení a zařízení komunikace v reflexním provedení bude provedeno podle situace odsouhlasené Policií ČR, KŘ Policie hl. m. Prahy – odbor služby dopravní policie ze dne 18.12.2025 vydaném pod č. j.: KRPA-392773-2/ČJ-2025-0000DŽ-S 3, odbornou firmou podle Zákona o provozu na pozemních komunikacích č.361/2000 Sb., Vyhlášky MDS č.294/2015 Sb., kterou se provádí pravidla provozu na pozemních komunikacích a úprava a řízení provozu na pozemních komunikacích.
2. Instalace přenosných svislých dopravních značek a přenosného dopravního zařízení bude provedena v souladu s ČSN 01 8020 - Dopravní značky na pozemních komunikacích (včetně jejich změn) a v souladu s TP 66 - Zásady pro přenosné dopravní značení na pozemních komunikacích v souladu se zák. 361/2000 Sb., o provozu na pozemních komunikacích (ve znění pozdějších zákonů).
3. Po celou dobu zvláštního užívání místních komunikací bude zajištěna bezpečnost chodců proti pádu do výkopů, umožněn vjezd vozidlům zásobování, služeb a pohotovostním vozidlům do prostoru zvláštního užívání.
4. V prostoru vyhrazeném pro zvláštní užívání komunikace a v jejím okolí a v místech startovacích jam protlaků je nutno udržovat soustavný pořádek. Zajistit čistotu vozidel a uložení nákladů při vyjíždění z prostoru stavby na místní komunikaci tak, aby nedocházelo k její znečištění, příp. toto znečištění ihned odstranit. Dle požadavku OD UMČ Praha 18 je nutno stavbu označit informačními tabulkami s názvem akce, jménem investora a dodavatele kontaktem na jejich odpovědného pracovníka a termínem zahájení a ukončení.
5. **Žadatel bude provádět denní kontrolu osazení DZ, přechodových můstků a zábradlí, případné nedostatky bude ihned odstraňovat.**
6. Zhotovitel odpovídá za čistotu vozovky na výjezdech z lokality stavebních prací. V průběhu prací bude v ulici omezen pohyb automobilů, ale opatřeními bude zajištěna bezpečnost účastníku silničního provozu včetně chodců.
7. **Po ukončení uzavírky části komunikace, bude na výzvu stavebníka provedeno předání dotčených komunikací správcům dotčených komunikací.**
8. Nejpozdější termín provedení prací včetně všech dokončovacích prací je **06.03.2026**.

Při nesplnění některé z podmínek tohoto rozhodnutí je silniční správní úřad oprávněn na základě § 25 odst. 4, zákona č. 13/1997 Sb., o pozemních komunikacích (ve znění pozdějších předpisů) udělené povolení odejmout.

Odůvodnění

Rozhodnutí o povolení stanovení úpravy provozu na komunikacích Marie Podvalové, Tryskovická, Bermanova a Theinova v Praze Čakovických pro provádění výše uvedené stavby bylo vydáno na základě žádosti podané dne 05.12.2025 společností JaMe Engineering s.r.o., V Zahrádkách 314, Křenice, 250 84, IČ: 193 81 336, která na základě plné moci zastupuje společnost SPJ Group s.r.o., K Libuši 4/24, Praha 4, IČ: 07709528, jednající rovněž na základě plné moci za společnost CETIN, a.s., Českomoravská 2510/9, Praha 9, IČ: 04084063. K osazení dopravního značení a zařízení se vyjádřila



MĚSTSKÁ ČÁST PRAHA 18
Úřad městské části
Odbor dopravy
Bechyňská 639
199 00 Praha 9 – Letňany

Policie ČR, KŘ policie hl. m. Prahy – odbor služby dopravní policie souhlasným stanoviskem ze dne 18.12.2025 vydaném pod č. j.: KRPA-392773-2/ČJ-2025-0000DŽ-S 3.

Poučení účastníků

Proti tomuto rozhodnutí může účastník řízení podat podle ustanovení § 81 a 82 správního řádu odvolání, ve kterém se uvede, v jakém rozsahu se rozhodnutí napadá a dále namítaný rozpor s právními předpisy nebo nesprávnost rozhodnutí, nebo řízení, jež mu předcházelo, ve lhůtě 15 dnů ode dne jeho oznámení k Odboru pozemních komunikací a drah Magistrátu hl. m. Prahy, podáním učiněným u zdejšího OD P 18. Odvolání se podává v potřebném počtu stejnopisů.

Nepodá-li účastník potřebný počet stejnopisů, vyhotoví je na jeho náklady Úřad městské části Praha 18. Odvolání proti tomuto rozhodnutí nemá dle § 24 zák. 13/1997 Sb., o pozemních komunikacích odkladný účinek. Odvolání jen proti odůvodnění rozhodnutí je nepřipustné.

Vydání tohoto rozhodnutí podléhá podle zákona č. 634/2004 Sb. o správních poplatcích (ve znění pozdějších předpisů) a jeho přílohy sazebníku správních poplatků, položky 36 a), zaplacením správního poplatku před vydáním tohoto rozhodnutí podle § 6 odst. 1. téhož zákona zaplacením v pokladně ÚMČ Prahy 18, Bechyňská 639, Praha – Letňany.

Správní poplatek: Kč 500,-

„otisk úředního razítka“

Miroslav Stražil
Vedoucí oddělení dopravy
„podepsáno elektronicky“

Obdrží:

JaMe Engineering s.r.o, V Zahrádkách 314, Křenice, 250 84


Dotčený orgán:

Policie ČR, KŘ policie hl. m. Prahy – OSDP, Kongresová 2, Praha 4

Úřední deska:

ÚMČ Praha – Čakovice

ÚMČ Praha 18

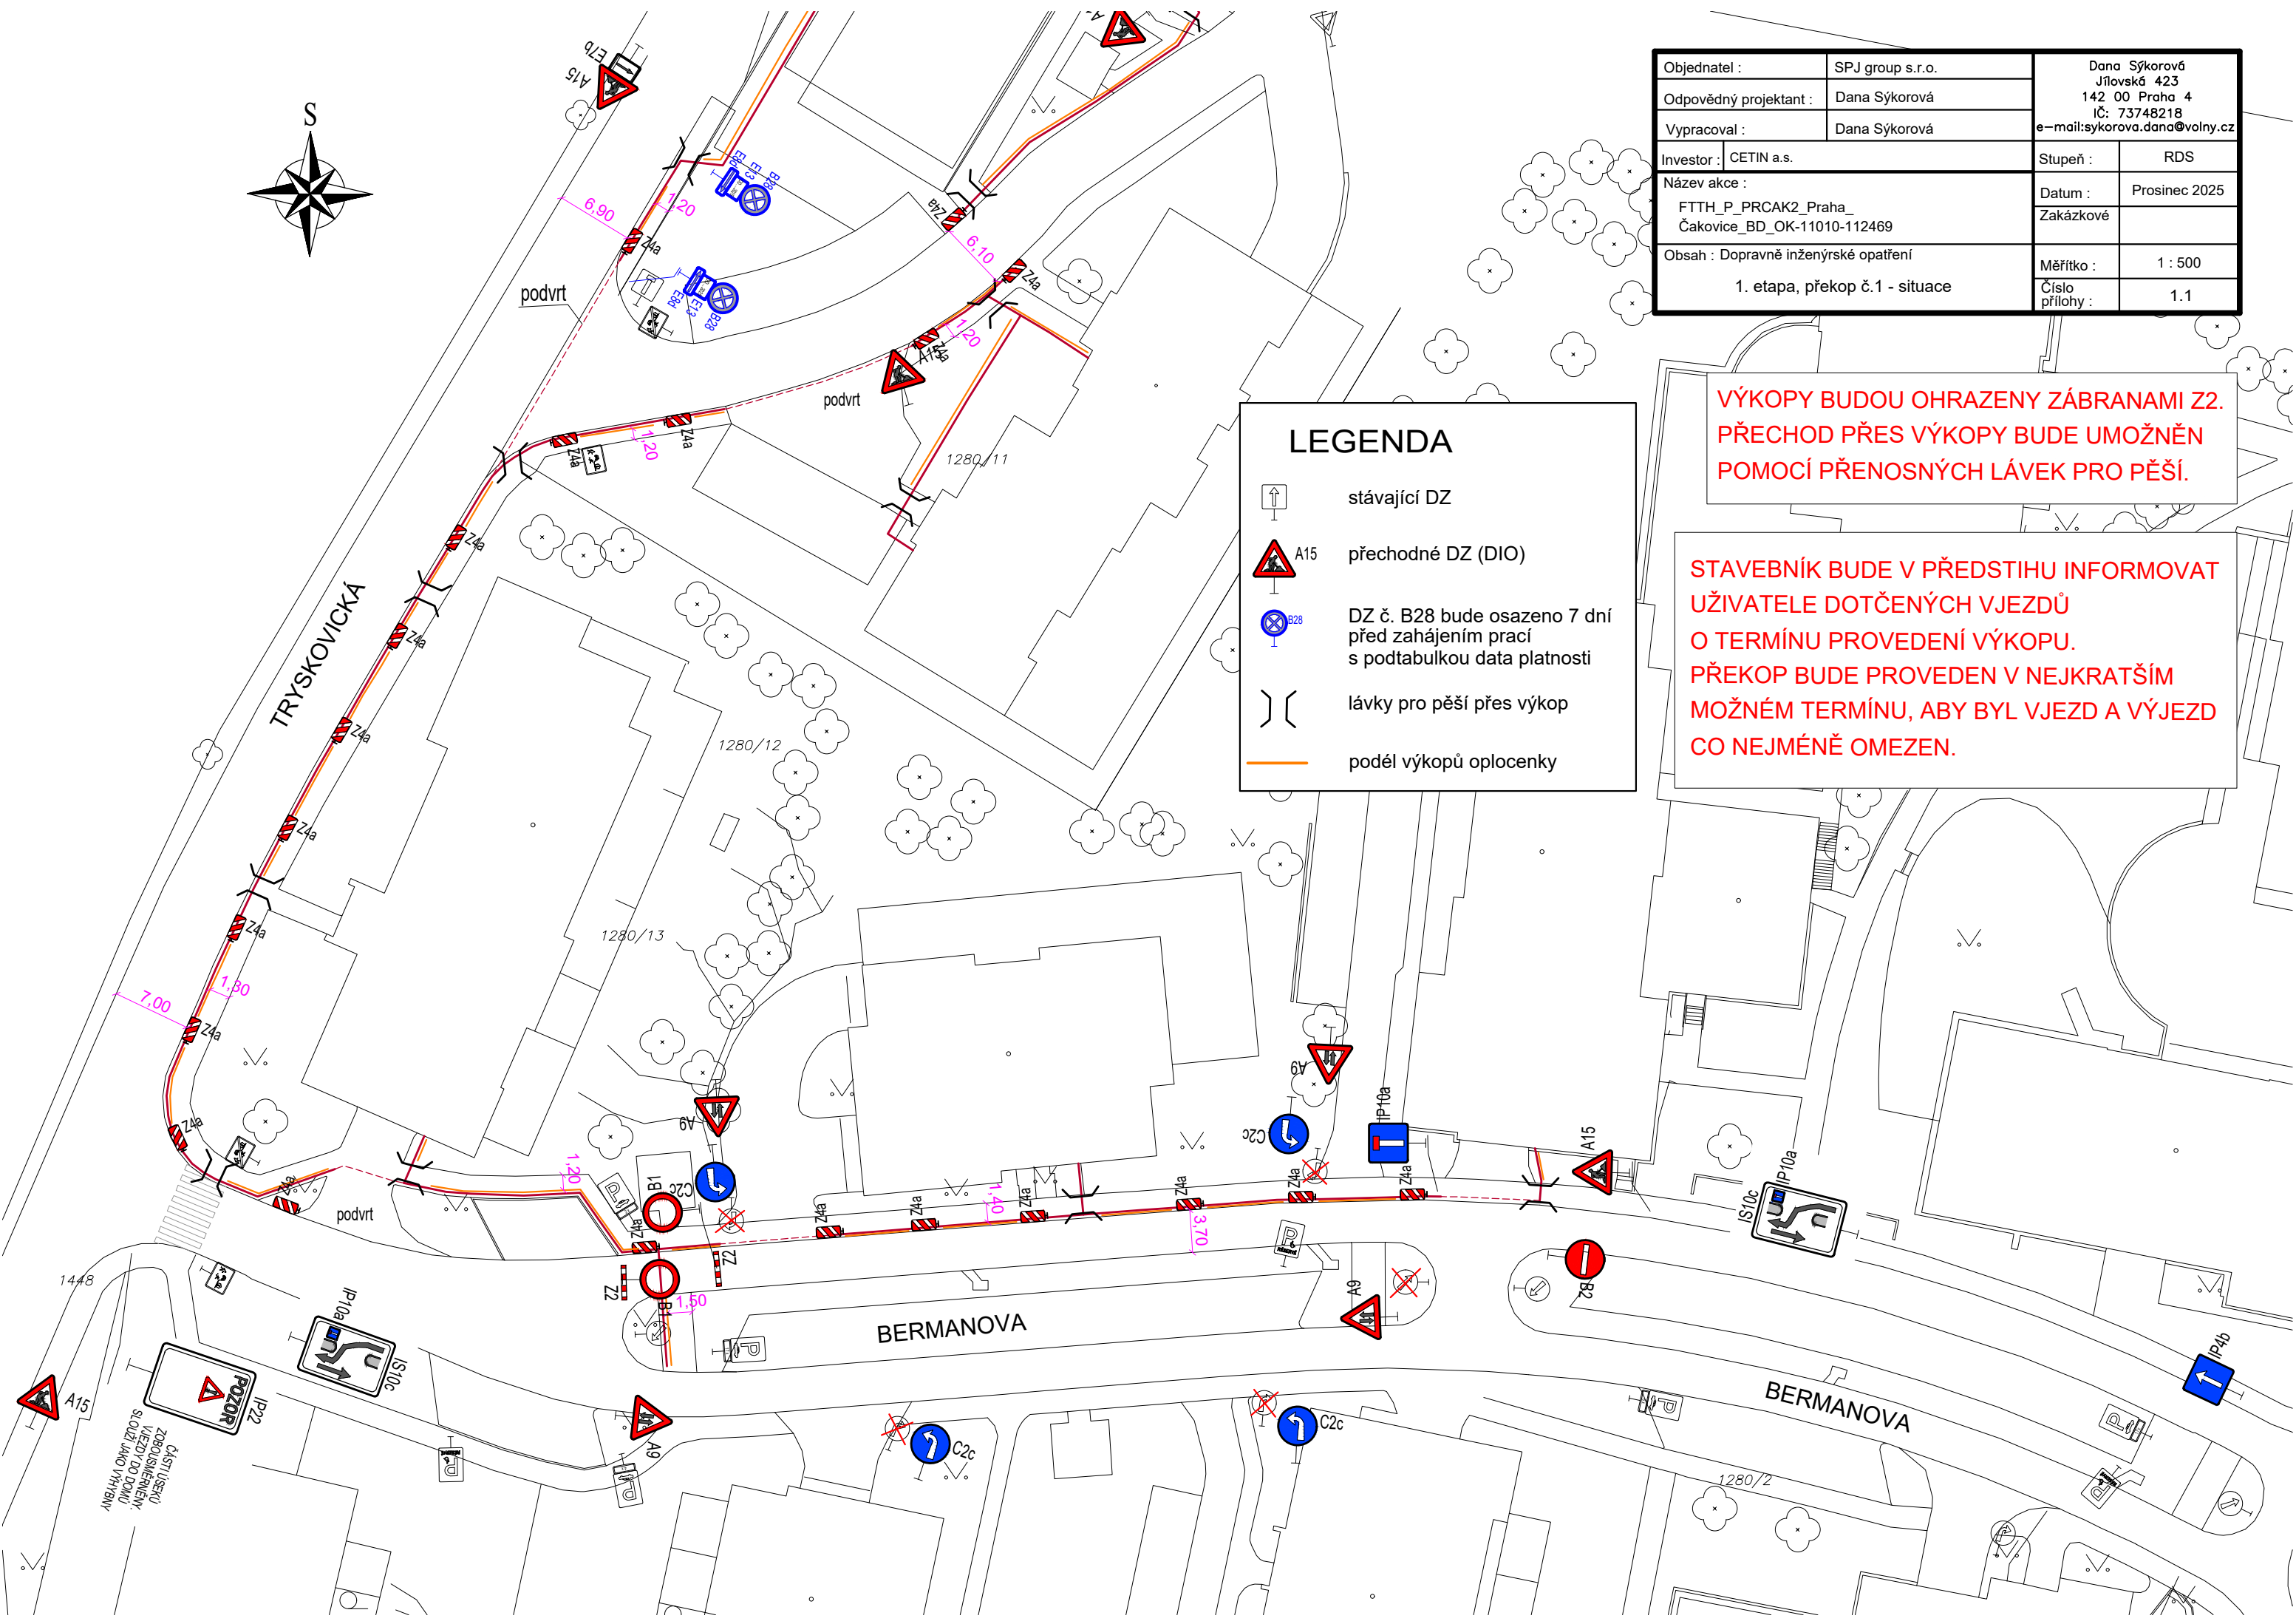

Objednatel :	SPJ group s.r.o.	Dana Sýkorová Jílovská 423 142 00 Praha 4 IČ: 73748218 e-mail:sykorova.dana@volny.cz	
Odpovědný projektant :	Dana Sýkorová		
Vypracoval :	Dana Sýkorová		
Investor :	CETIN a.s.	Stupeň :	RDS
Název akce :		Datum :	Prosinec 2025
FTTH_P_PRCaK2_Praha_Čakovice_BD_OK-11010-112469		Zakázkové	
Obsah : Dopravně inženýrské opatření		Měřítko :	1 : 500
1. etapa, překop č.1 - situace		Číslo přílohy :	1.1

LEGENDA

stávající DZ

přechodné DZ (DIO)


DZ č. B28 bude osazeno 7 dní před zahájením prací s podtabulkou data platnosti

lávky pro pěší přes výkop

podél výkopů oplocenky

VÝKOPY BUDOU OHRAZENY ZÁBRANAMI Z2. PŘECHOD PŘES VÝKOPY BUDE UMOŽNĚN POMOCÍ PŘENOSNÝCH LÁVEK PRO PĚŠÍ.

STAVEBNÍK BUDE V PŘEDSTIHU INFORMOVAT UŽIVATELE DOTČENÝCH VJEZDŮ O TERMÍNU PROVEDENÍ VÝKOPU. PŘEKOP BUDE PROVEDEN V NEJKRATŠÍM MOŽNÉM TERMÍNU, ABY BYL VJEZD A VÝJEZD CO NEJMÉNĚ OMEZEN.

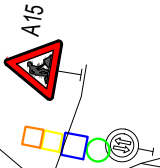


Objednatel :	SPJ group s.r.o.	Dana Sýkorová Jílovská 423 142 00 Praha 4 IČ: 73748218 e-mail: sykorova.dana@volny.cz	
Odpovědný projektant :	Dana Sýkorová		
Vypracoval :	Dana Sýkorová		
Investor :	CETIN a.s.	Stupeň :	RDS
Název akce :	FTTH_P_PRC AK2_Praha_Čakovice_BD_OK-11010-112469	Datum :	Prosinec 2025
Obsah :	Dopravně inženýrské opatření	Zakázkové číslo :	
	1. etapa - situace	Měřítko :	1 : 500
		Číslo přílohy :	1.


LEGENDA

- stávající DZ
- A15 přechodné DZ (DIO)
- DZ č. B28 bude osazeno 7 dní před zahájením prací s podtabulkou data platnosti
- lávky pro pěší přes výkop
- podél výkopů oplocenky

VÝKOPY BUDOU OHRAZENY ZÁBRANAMI Z2.
PŘECHOD PŘES VÝKOPY BUDE UMOŽNĚN
POMOCÍ PŘENOSNÝCH LÁVEK PRO PĚŠÍ.

STAVEBNÍK BUDE V PŘEDSTIHU INFORMOVAT
UŽIVATELE DOTČENÝCH VJEZDŮ
O TERMÍNU PROVEDENÍ VÝKOPU.
PŘEKOP BUDE PROVEDEN V NEJKRATŠÍM
MOŽNÉM TERMÍNU, ABY BYL VJEZD A VÝJEZD
CO NEJMÉNĚ OMEZEN.

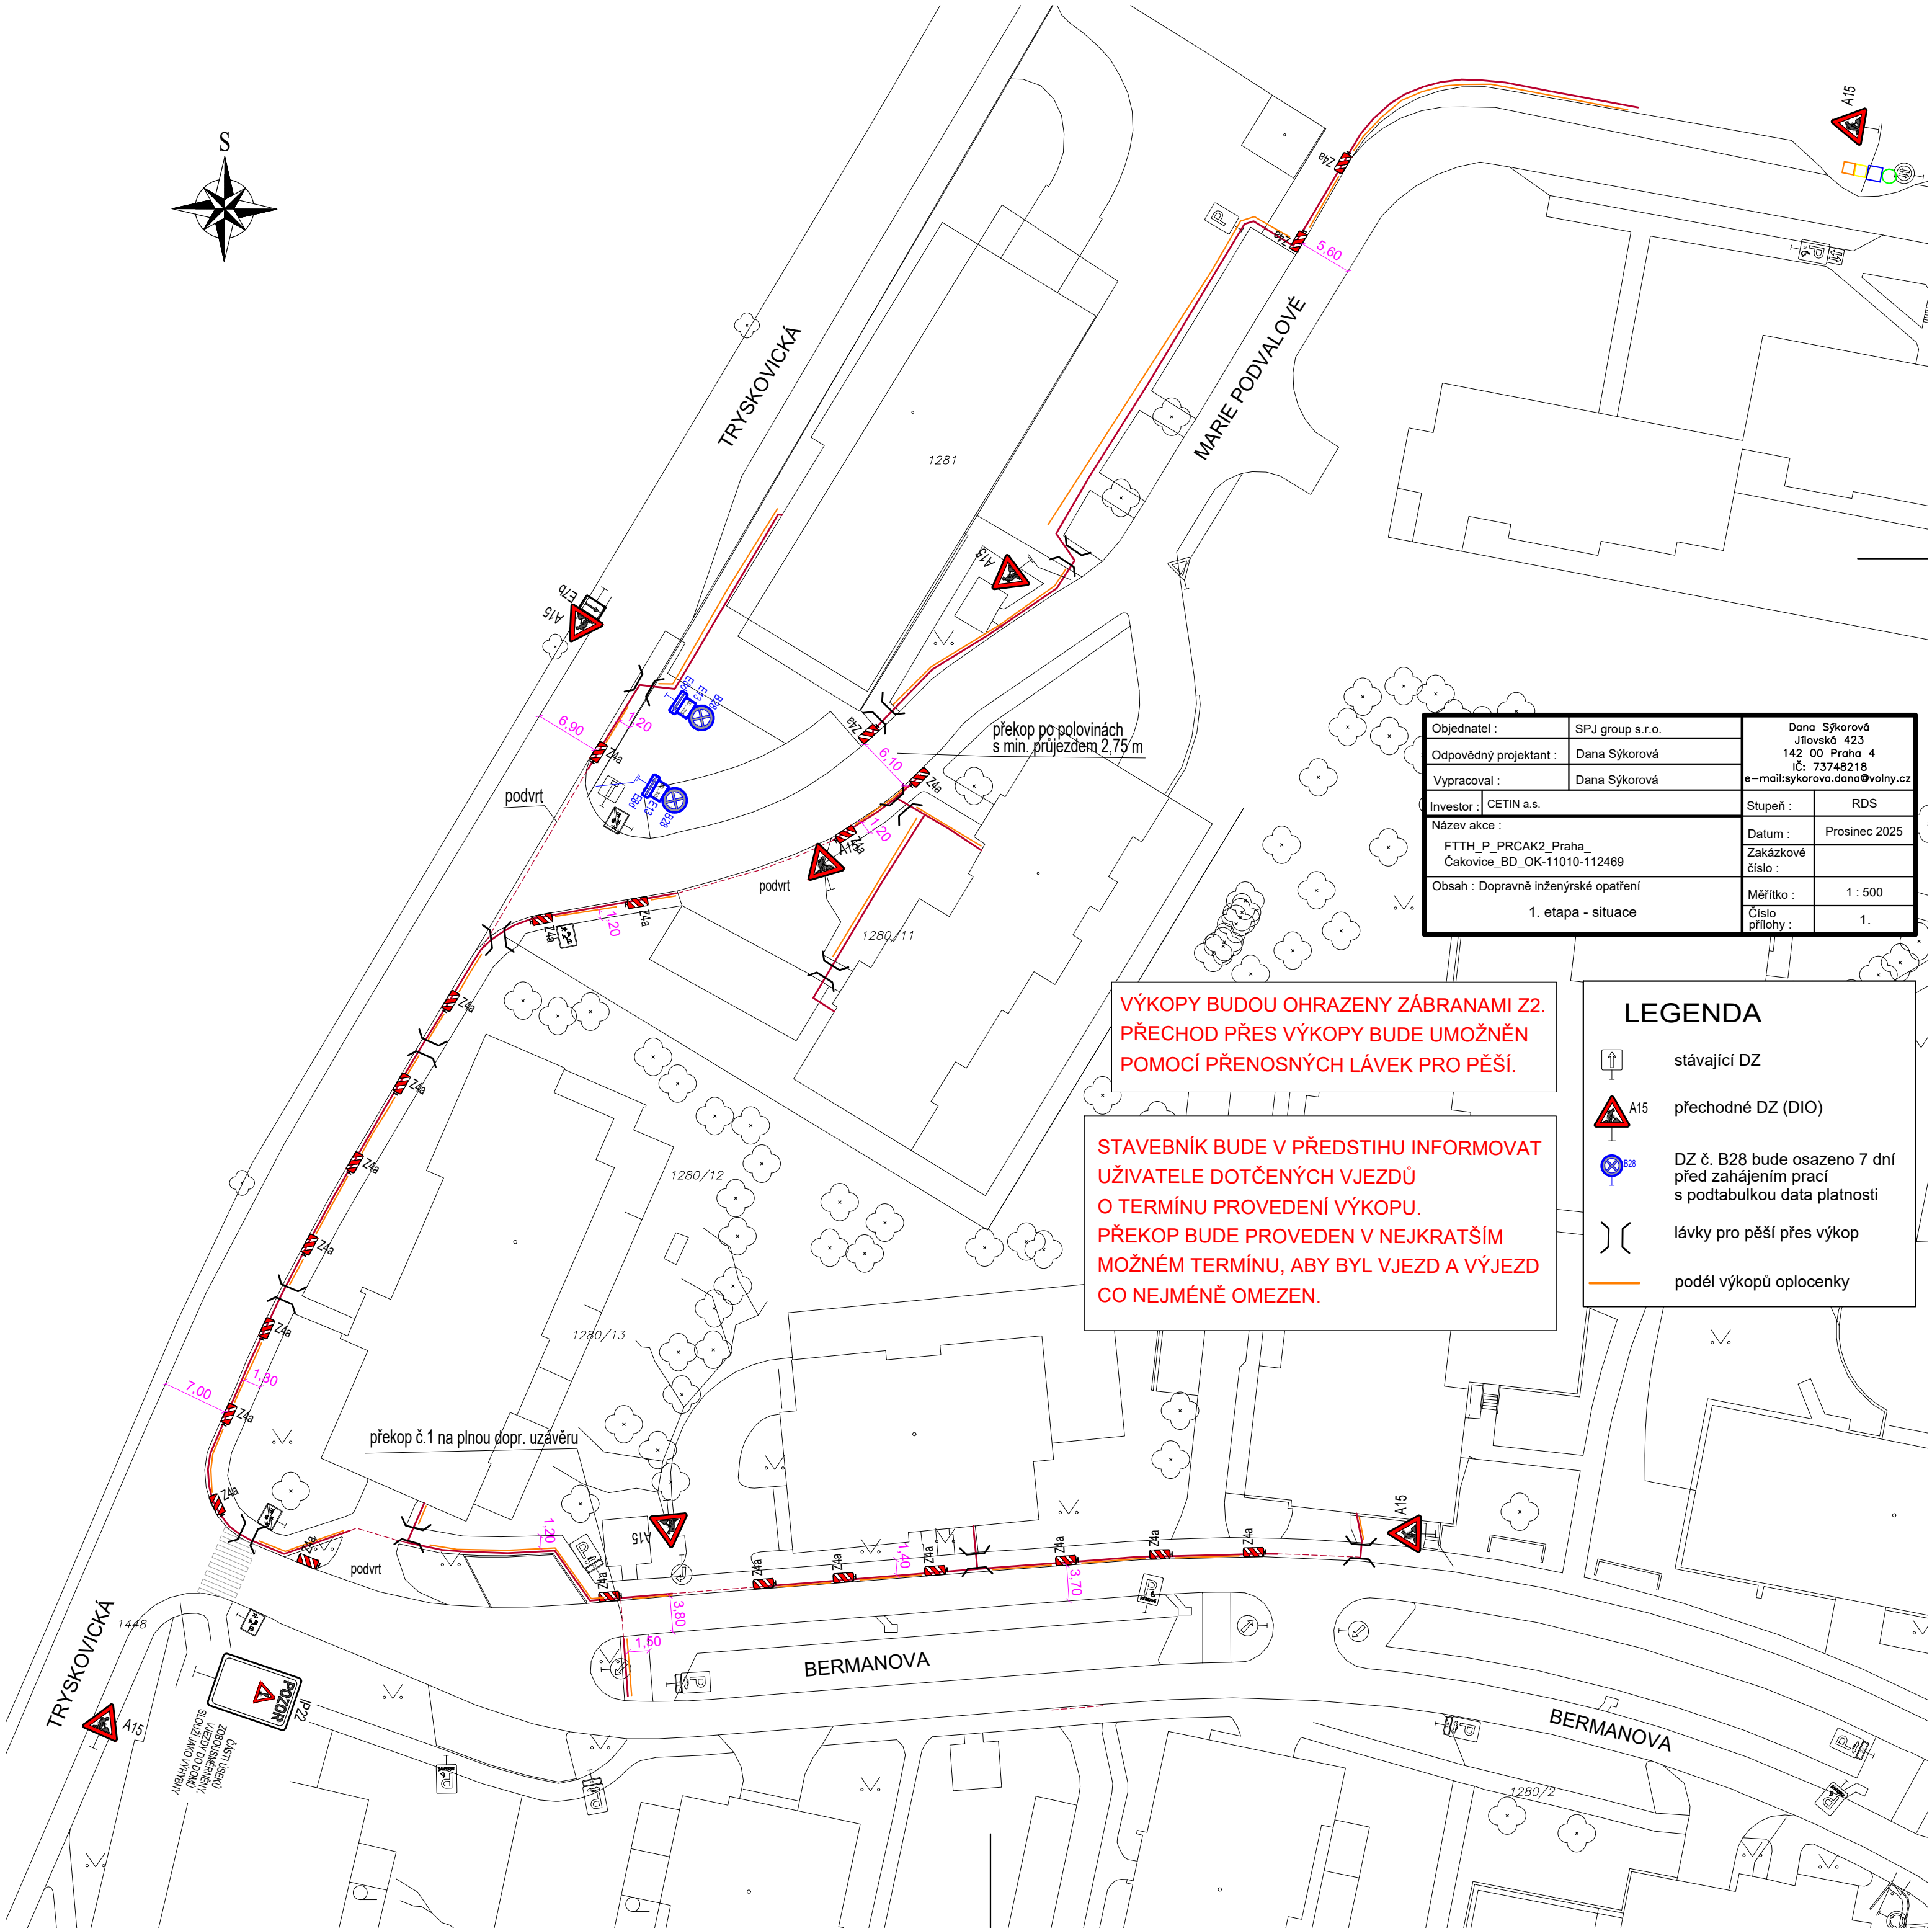

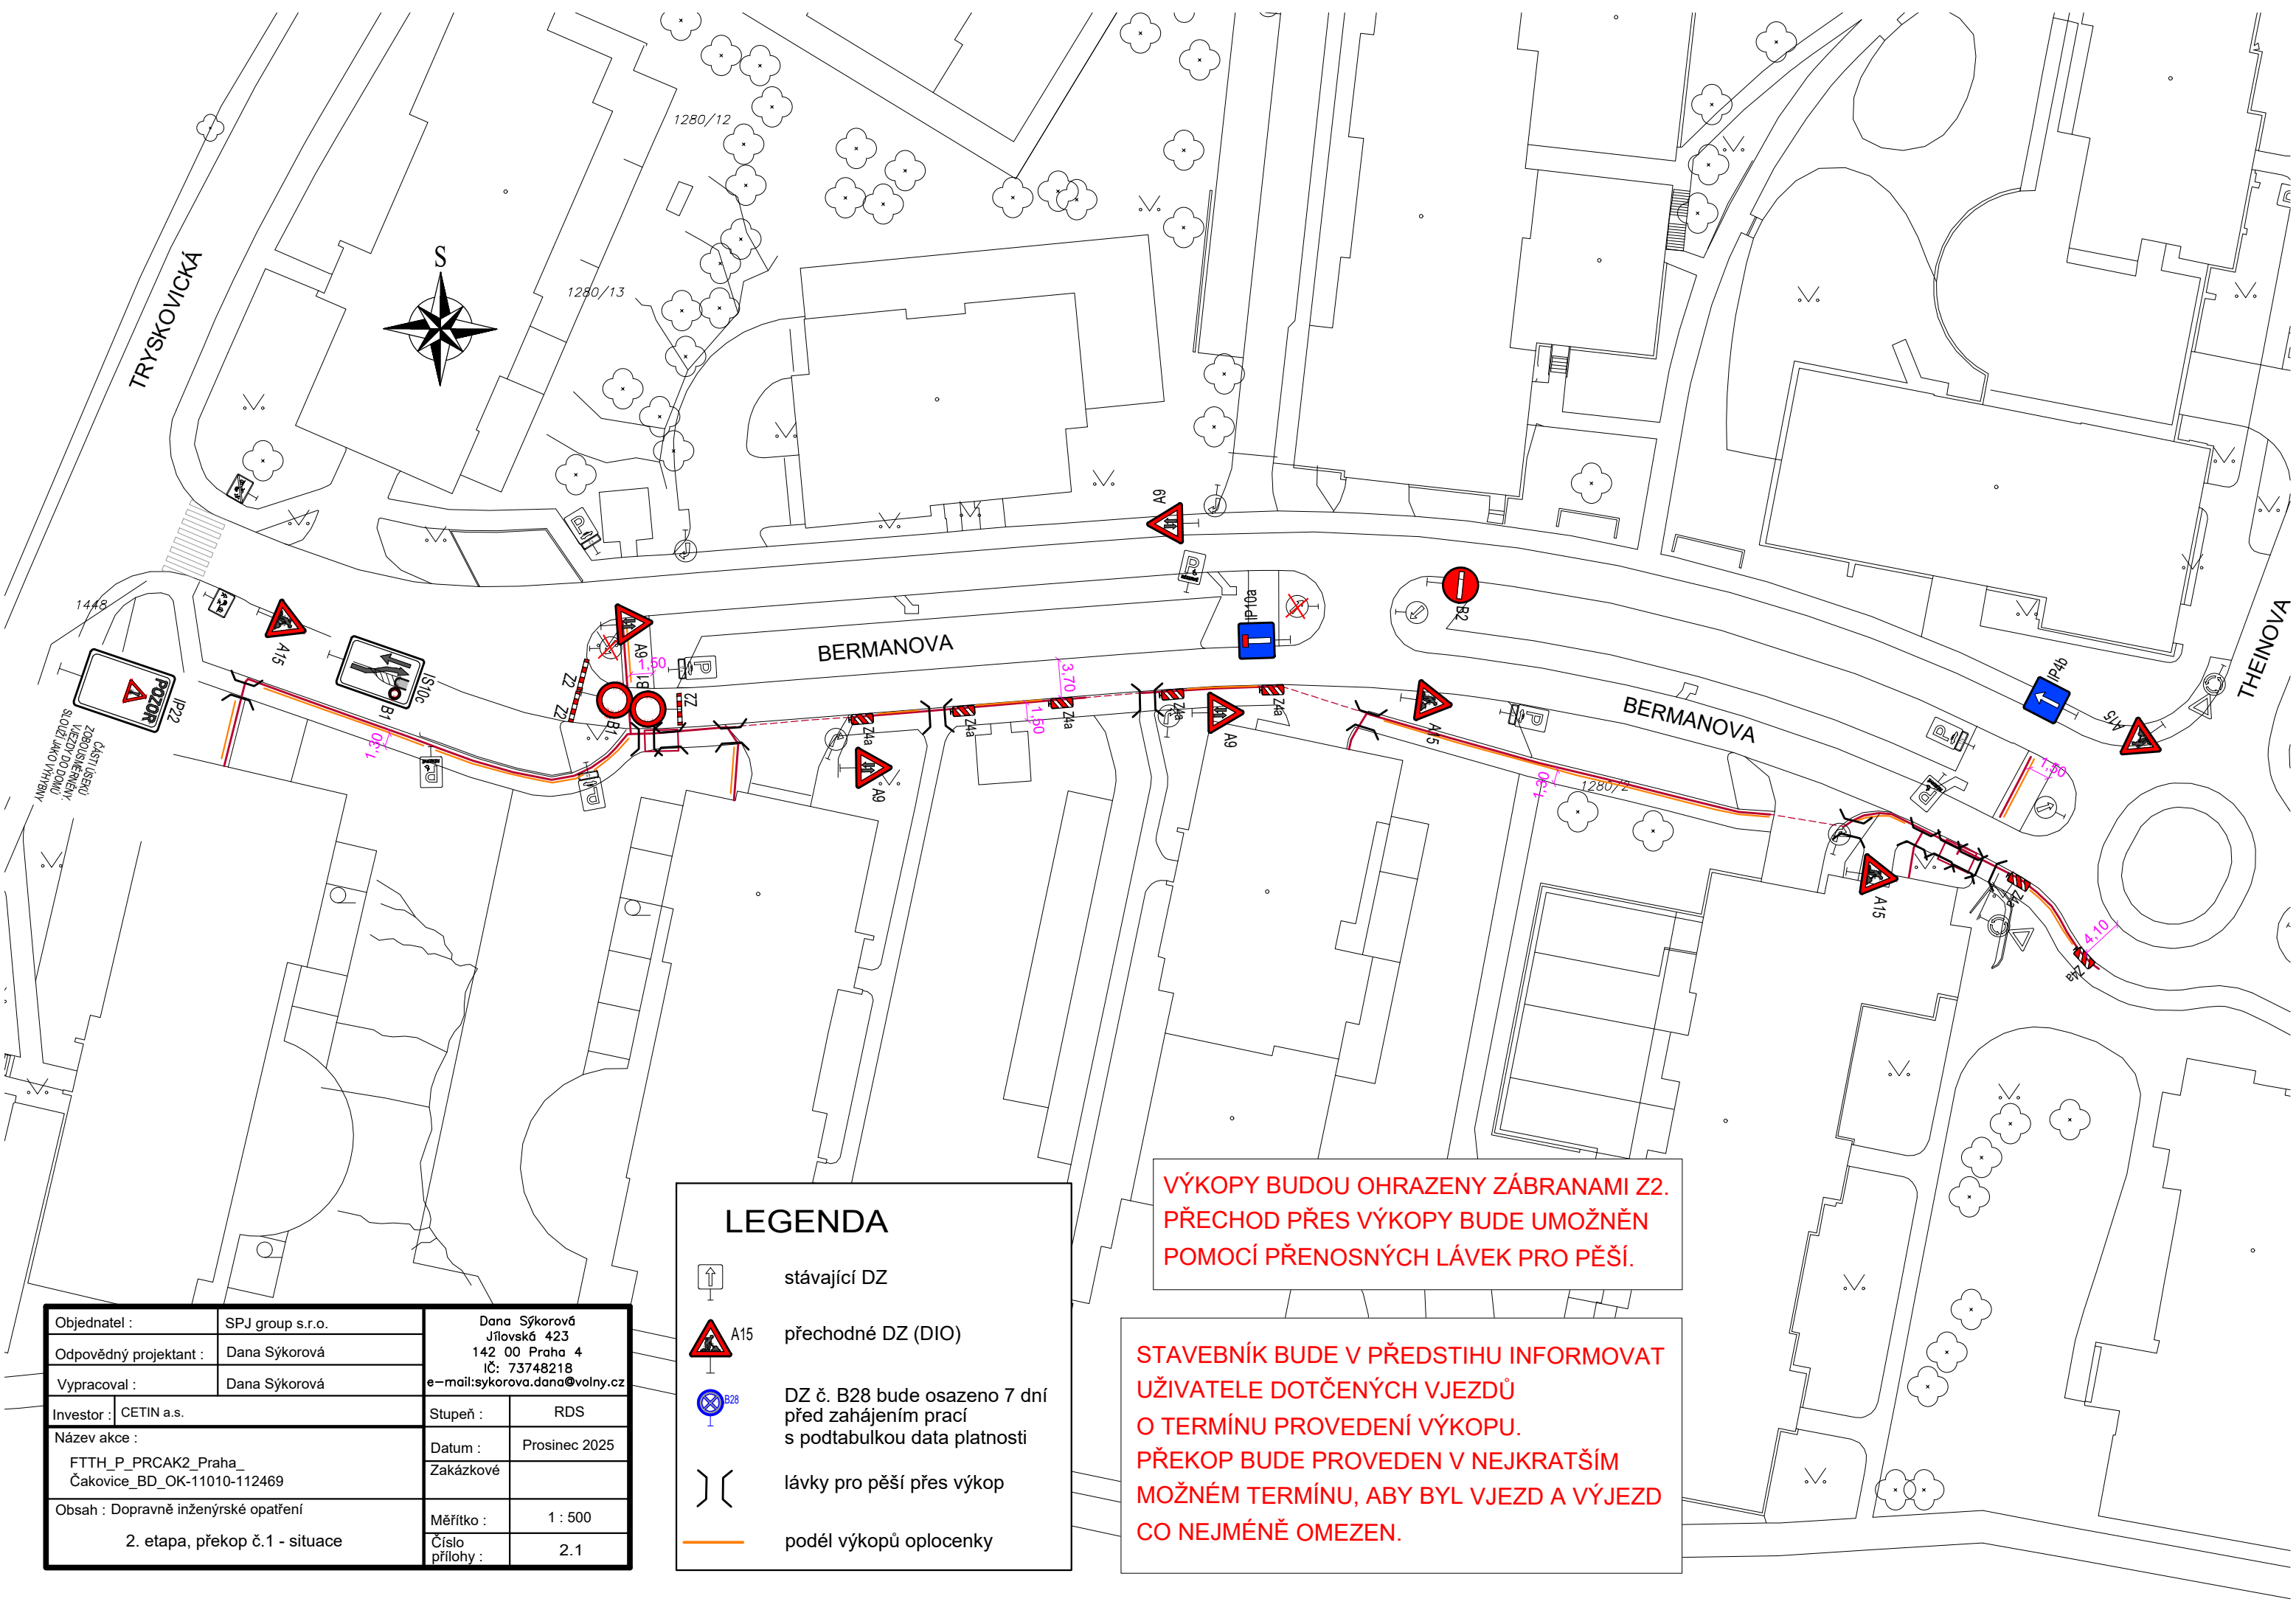

Objednatel :	SPJ group s.r.o.	Dana Sýkorová Jílovská 423 142 00 Praha 4 IČ: 73748218 e-mail: sykorova.dana@volny.cz	
Odpovědný projektant :	Dana Sýkorová		
Vypracoval :	Dana Sýkorová		
Investor :	CETIN a.s.	Stupeň :	RDS
Název akce : FTTH_P_PRAK2_Praha_ Čakovice_BD_OK-11010-112469		Datum :	Prosinec 2025
Obsah : Dopravně inženýrské opatření 2. etapa, překop č.1 - situace		Zakázkové	
		Měřítko :	1 : 500
		Číslo přílohy :	2.1

LEGENDA



stávající DZ



A15 přechodné DZ (DIO)



B28 DZ č. B28 bude osazeno 7 dní před zahájením prací s podtabulkou data platnosti




lávky pro pěší přes výkop



podél výkopů oplocenky

VÝKOPY BUDOU OHRAZENY ZÁBRANAMI Z2.
PŘECHOD PŘES VÝKOPY BUDE UMOŽNĚN
POMOCÍ PŘENOSNÝCH LÁVEK PRO PĚŠÍ.

STAVEBNÍK BUDE V PŘEDSTIHU INFORMOVAT
UŽIVATELE DOTČENÝCH VJEZDŮ
O TERMÍNU PROVEDENÍ VÝKOPU.
PŘEKOP BUDE PROVEDEN V NEJKRATŠÍM
MOŽNÉM TERMÍNU, ABY BYL VJEZD A VÝJEZD
CO NEJMÉNĚ OMEZEN.

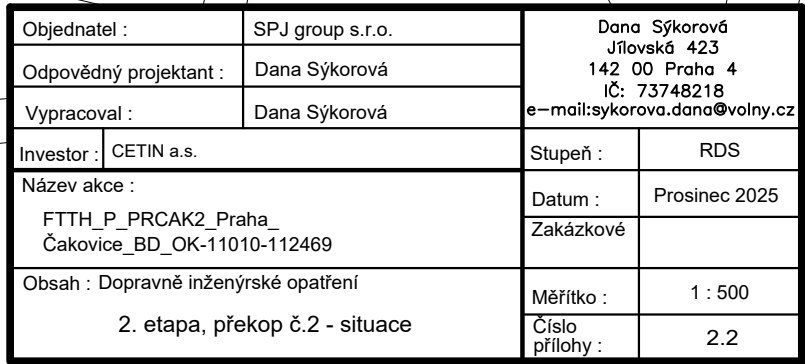

Objednatel :	SPJ group s.r.o.	Dana Sýkorová Jílovská 423 142 00 Praha 4 IČ: 73748218 e-mail:sykorova.dana@volny.cz	
Odpovědný projektant :	Dana Sýkorová		
Vypracoval :	Dana Sýkorová		
Investor :	CETIN a.s.	Stupeň :	RDS
Název akce :	FTTH_P_PRCÁK2_Praha_ Čakovice_BD_OK-11010-112469	Datum :	Prosinec 2025
Obsah :	Dopravně inženýrské opatření	Zakázkové	
2. etapa - situace		Měřítko :	1 : 500
		Číslo přílohy :	2.

LEGENDA

 stávající DZ



A15

přechodné DZ (DIO)



B28

DZ č. B28 bude osazeno 7 dní před zahájením prací s podtabulkou data platnosti




lávky pro pěší přes výkop



podél výkopů oplocenky

VÝKOPY BUDOU OHRAZENY ZÁBRANAMI Z2. PŘECHOD PŘES VÝKOPY BUDE UMOŽNĚN POMOCÍ PŘENOSNÝCH LÁVEK PRO PĚŠÍ.

STAVEBNÍK BUDE V PŘEDSTIHU INFORMOVAT UŽIVATELE DOTČENÝCH VJEZDŮ O TERMÍNU PROVEDENÍ VÝKOPU. PŘEKOP BUDE PROVEDEN V NEJKRATŠÍM MOŽNÉM TERMÍNU, ABY BYL VJEZD A VÝJEZD CO NEJMÉNĚ OMEZEN.

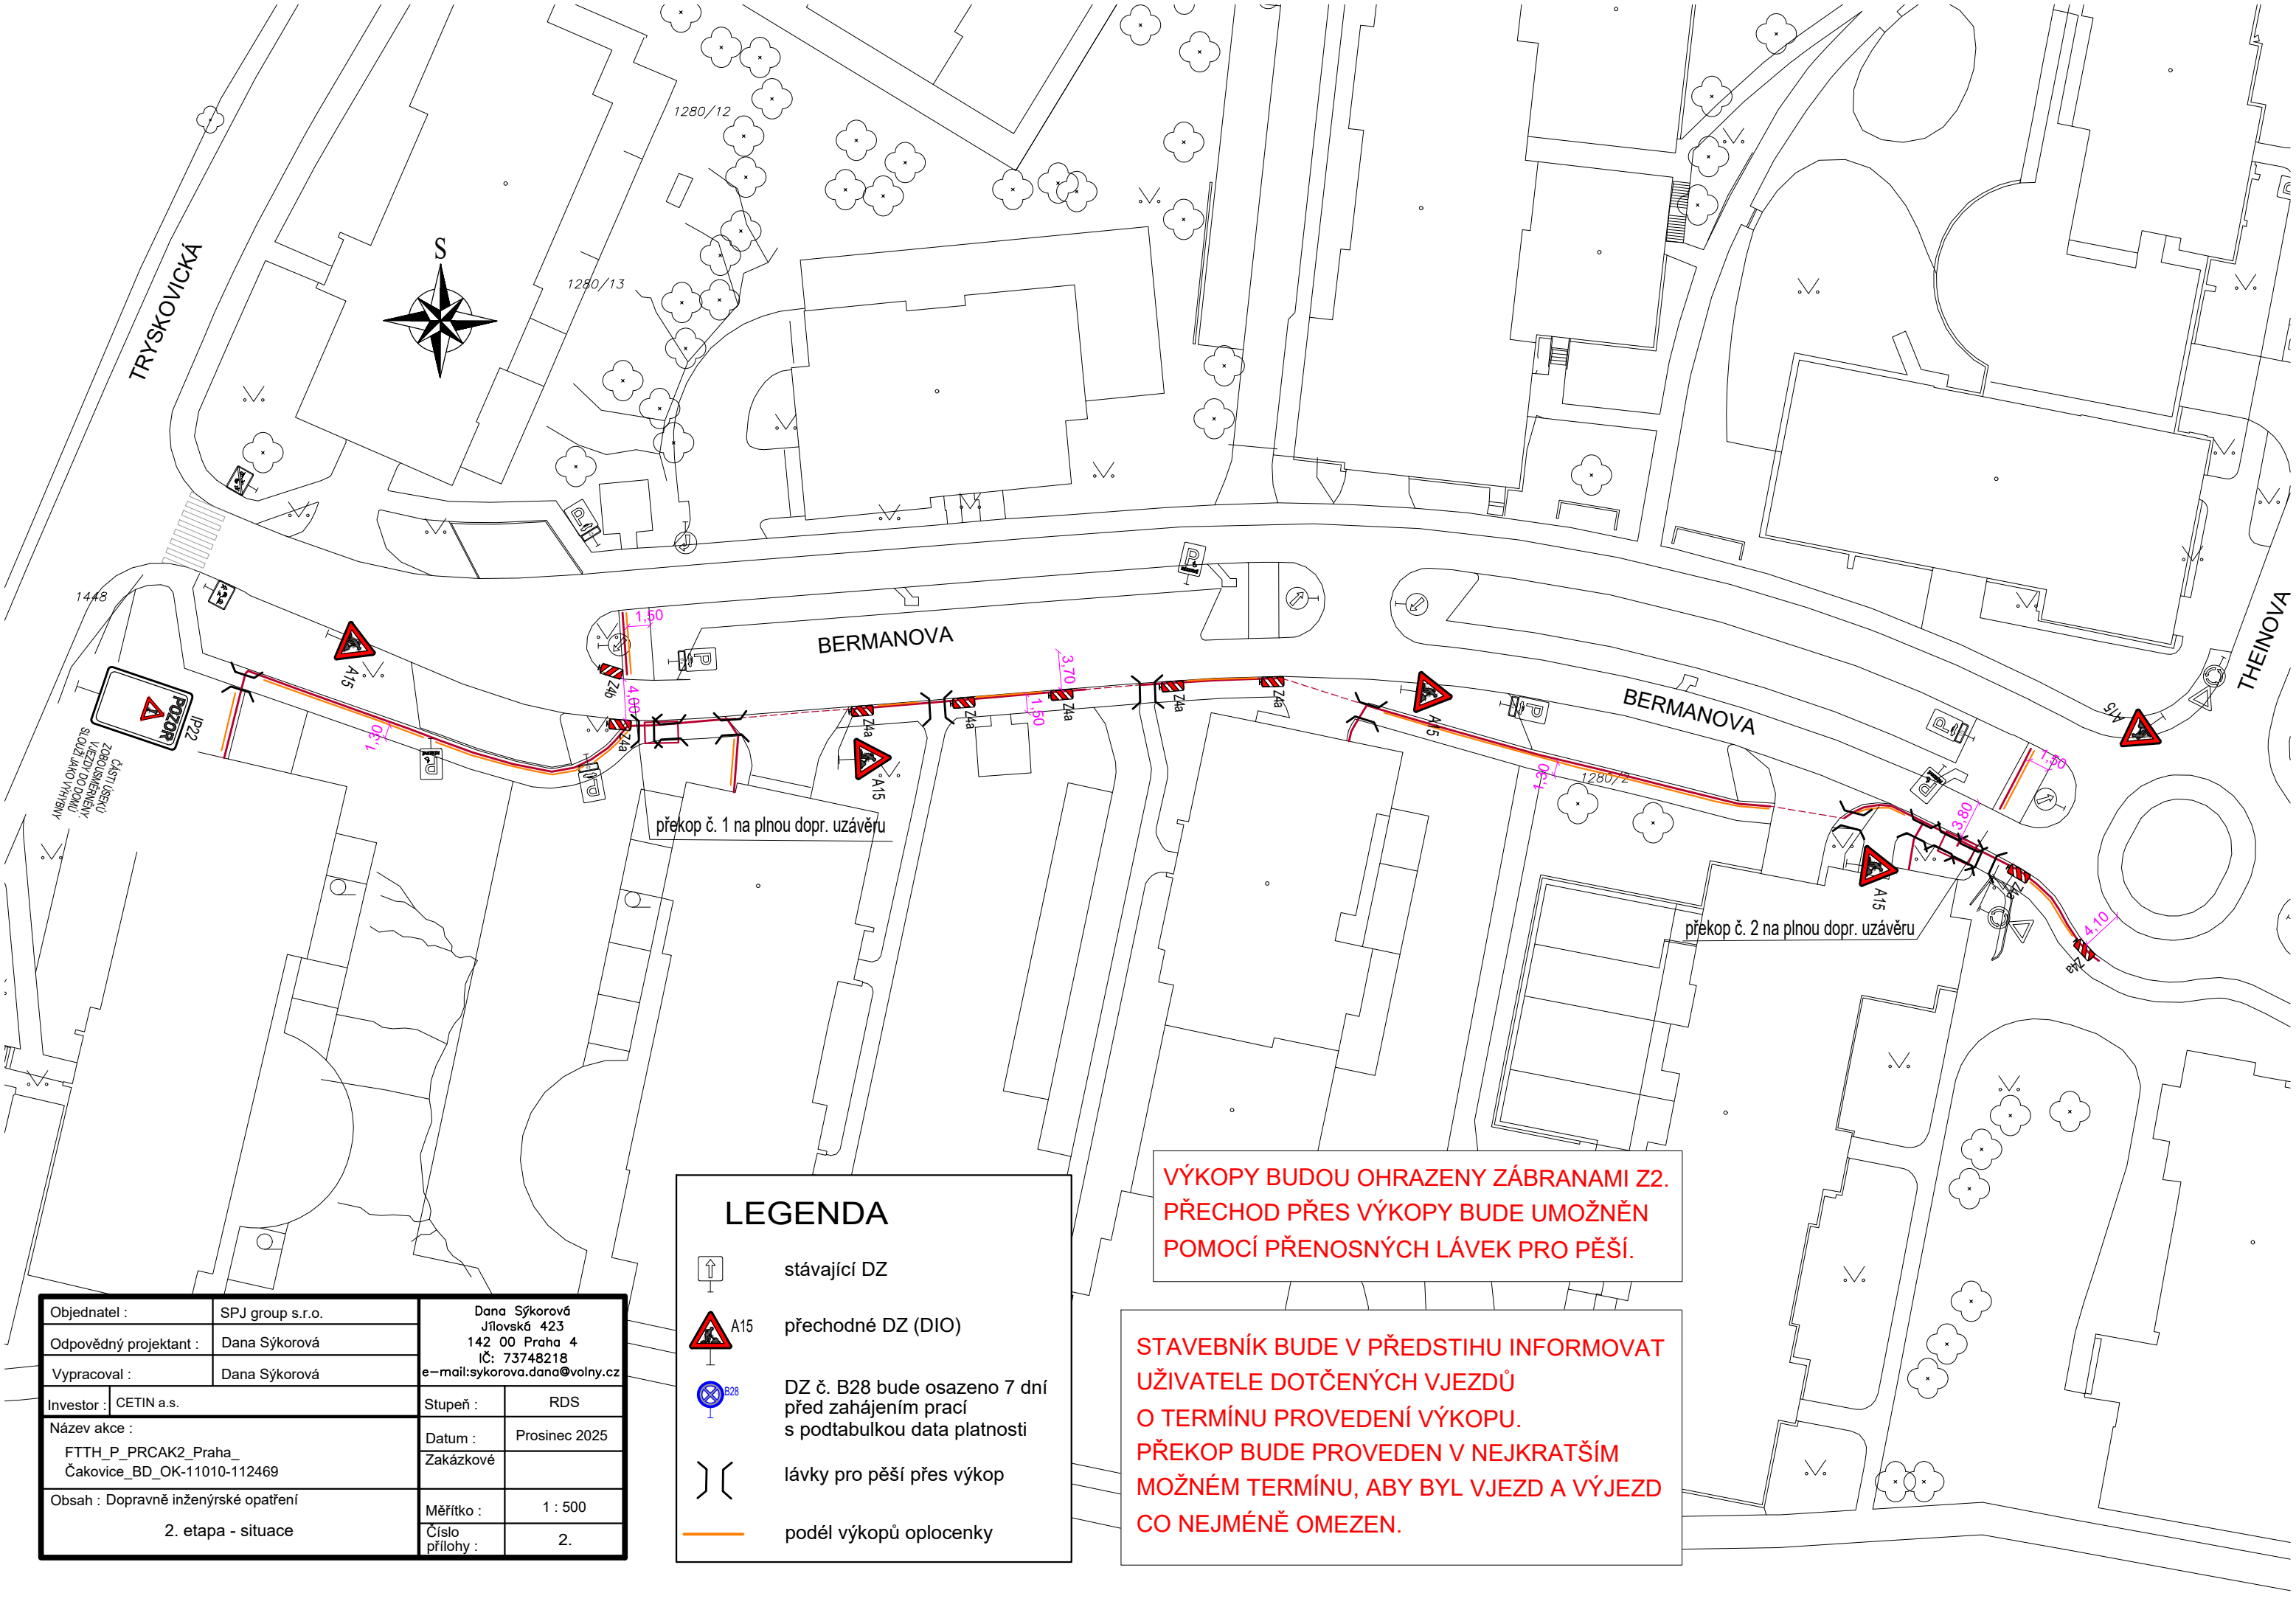

Objednatel :	SPJ group s.r.o.	Dana Sýkorová Jílovská 423 142 00 Praha 4 IČ: 73748218 e-mail:sykorova.dana@volny.cz	
Odpovědný projektant :	Dana Sýkorová		
Vypracoval :	Dana Sýkorová		
Investor :	CETIN a.s.	Stupeň :	RDS
Název akce :	FTTH_P_PRC AK2_Praha_ Čakovice_BD_OK-11010-112469	Datum :	Prosinec 2025
Obsah : Dopravně inženýrské opatření 3. etapa - situace 1. díl		Měřítko :	1 : 500
		Číslo přílohy :	3.a

LEGENDA

 stávající DZ

 A15

 přechodné DZ (DIO)

 B28

 DZ č. B28 bude osazeno 7 dní před zahájením prací s podtabulkou data platnosti




 lávky pro pěší přes výkop




 podél výkopů oplocenky

VÝKOPY BUDOU OHRAZENY ZÁBRANAMI Z2.
PŘECHOD PŘES VÝKOPY BUDE UMOŽNĚN
POMOCÍ PŘENOSNÝCH LÁVEK PRO PĚŠÍ.

STAVEBNÍK BUDE V PŘEDSTIHU INFORMOVAT
UŽIVATELE DOTČENÝCH VJEZDŮ
O TERMÍNU PROVEDENÍ VÝKOPU.
PŘEKOP BUDE PROVEDEN V NEJKRATŠÍM
MOŽNÉM TERMÍNU, ABY BYL VJEZD A VÝJEZD
CO NEJMÉNĚ OMEZEN.

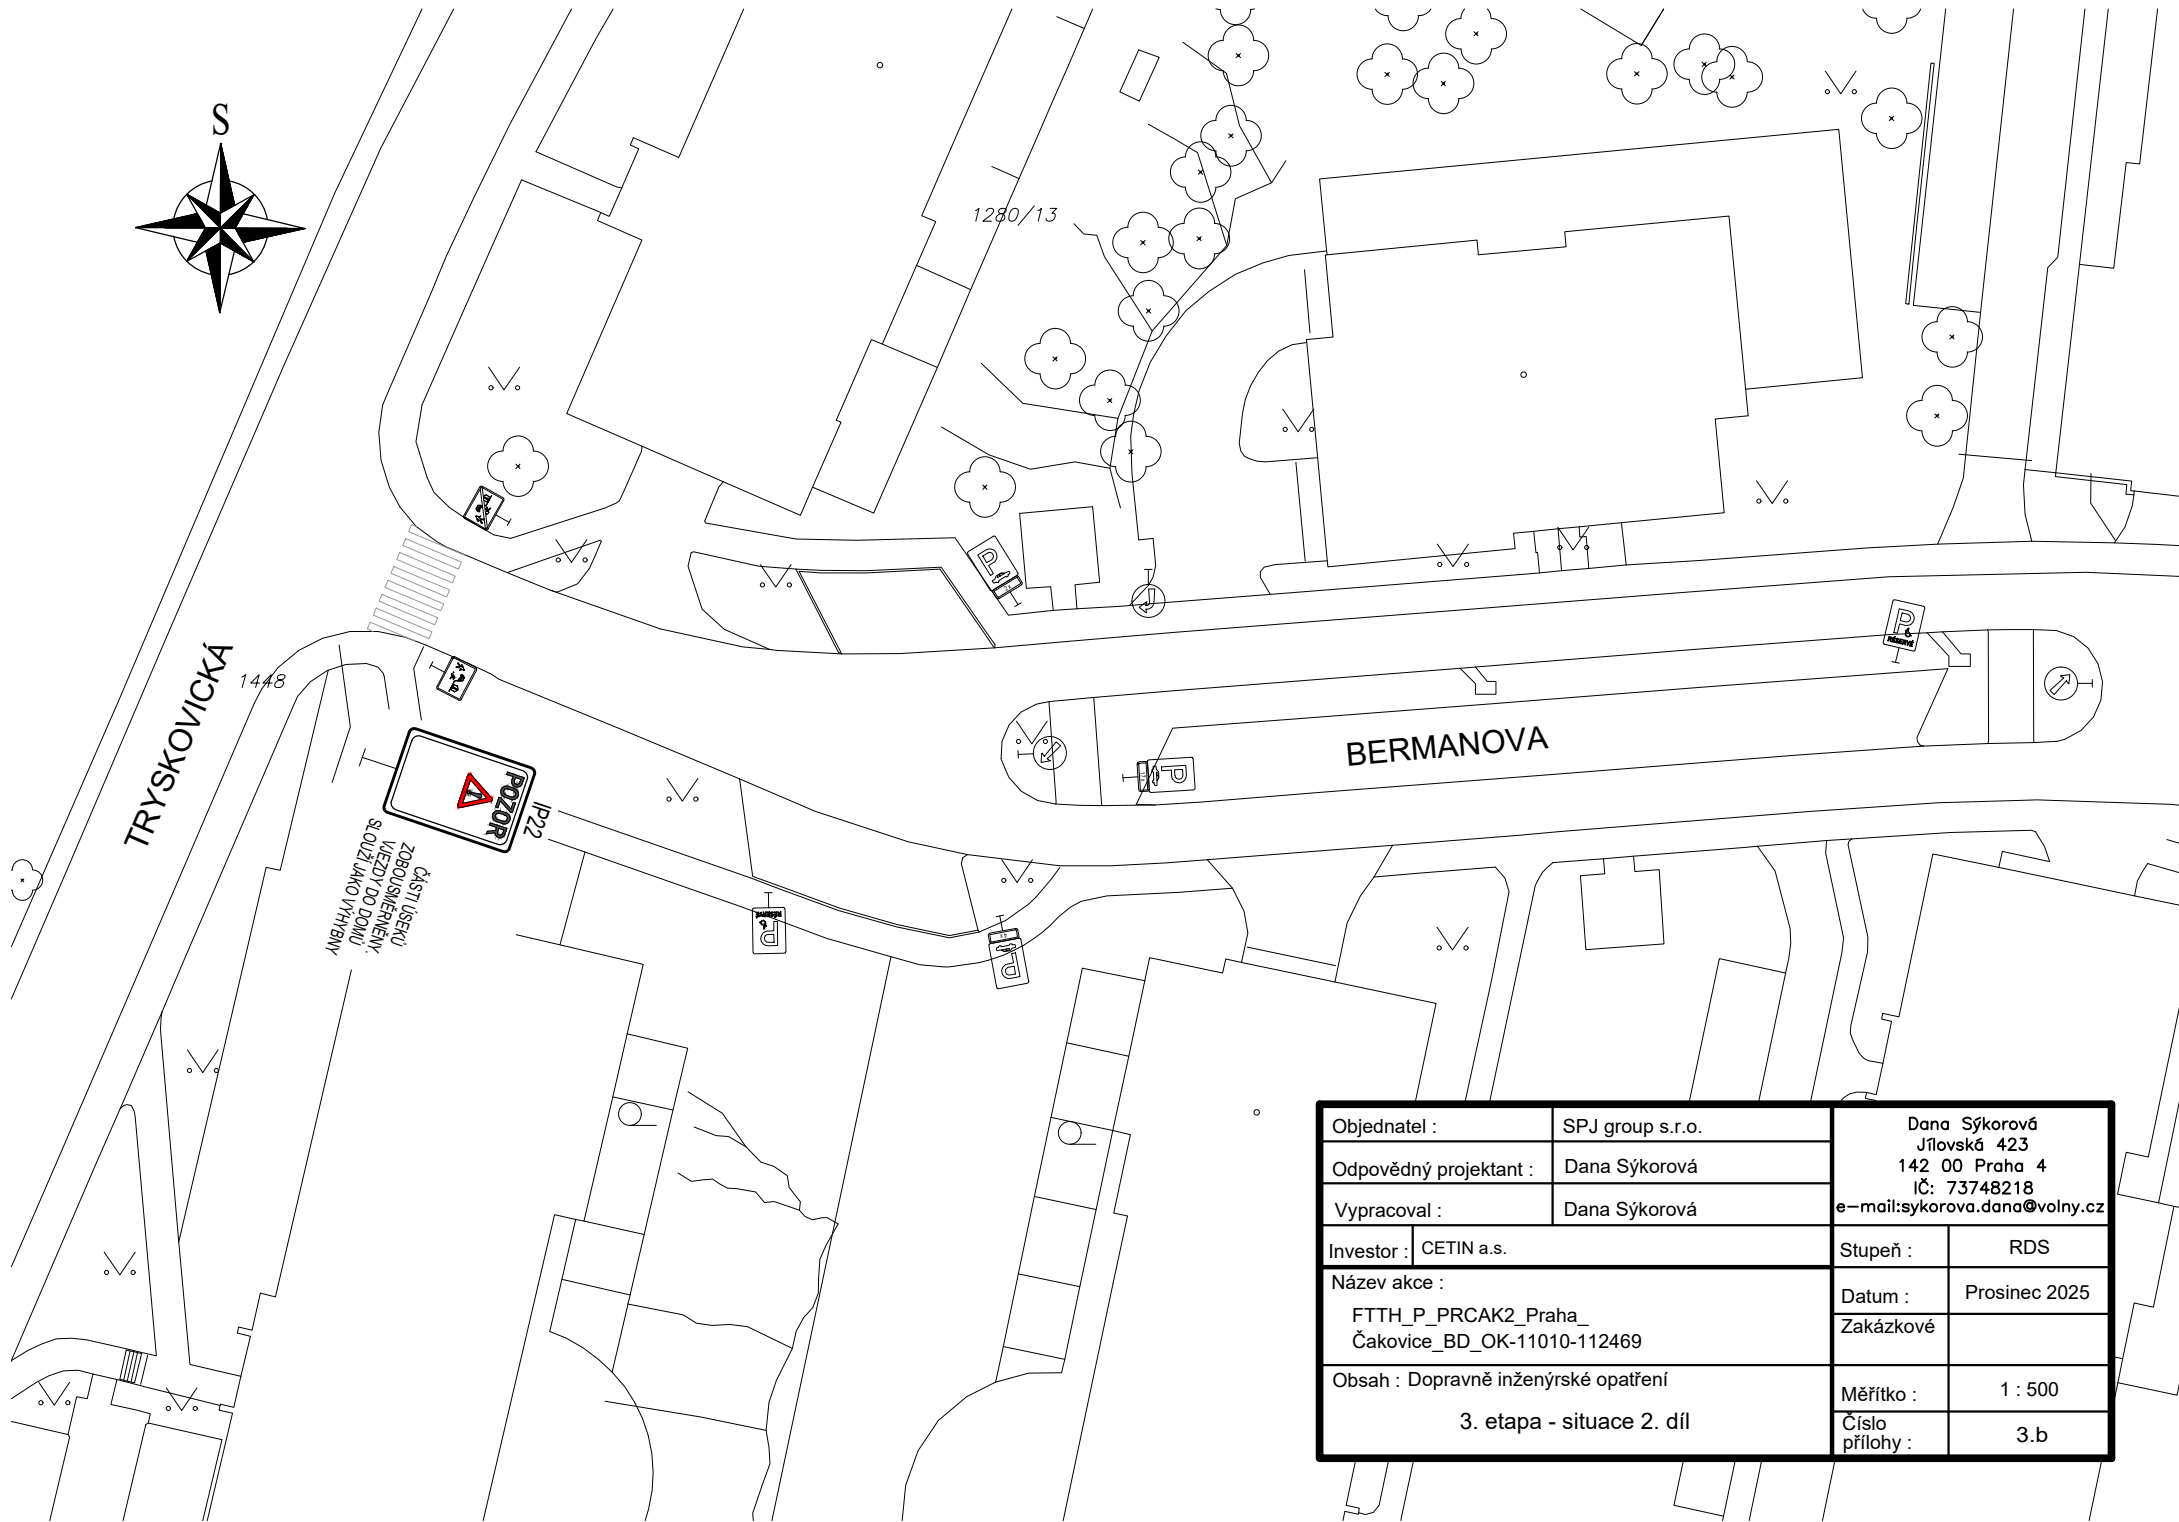

Objednatel :	SPJ group s.r.o.	Dana Sýkorová Jílovská 423 142 00 Praha 4 IČ: 73748218 e-mail:sykorova.dana@volny.cz	
Odpovědný projektant :	Dana Sýkorová	Stupeň :	RDS
Vypracoval :	Dana Sýkorová	Datum :	Prosinec 2025
Investor :	CETIN a.s.	Zakázkové	
Název akce :	FTTH_P_PRC AK2_Praha_ Čakovice_BD_OK-11010-112469	Měřítko :	1 : 500
Obsah :	Dopravně inženýrské opatření 3. etapa - situace 2. díl	Číslo přílohy :	3.b

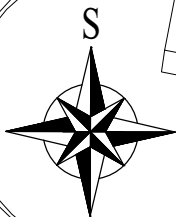


LEGENDA

- stávající DZ
- přechodné DZ (DIO)
- DZ č. B28 bude osazeno 7 dní před zahájením prací s podtabulkou data platnosti
- lávky pro pěší přes výkop
- podél výkopů oplocenky

VÝKOPY BUDOU OHRAZENY ZÁBRANAMI Z2.
PŘECHOD PŘES VÝKOPY BUDE UMOŽNĚN
POMOCÍ PŘENOSNÝCH LÁVEK PRO PĚŠÍ.

STAVEBNÍK BUDE V PŘEDSTIHU INFORMOVAT
UŽIVATELE DOTČENÝCH VJEZDŮ
O TERMÍNU PROVEDENÍ VÝKOPU.
PŘEKOP BUDE PROVEDEN V NEJKRATŠÍM
MOŽNÉM TERMÍNU, ABY BYL VJEZD A VÝJEZD
CO NEJMÉNĚ OMEZEN.

Objednatel :	SPJ group s.r.o.	Dana Sýkorová Jílovská 423 142 00 Praha 4 IČ: 73748218 e-mail:sykorova.dana@volny.cz	
Odpovědný projektant :	Dana Sýkorová		
Vypracoval :	Dana Sýkorová		
Investor :	CETIN a.s.	Stupeň :	RDS
Název akce : FTTH_P_PRC AK2_Praha_ Čakovice_BD_OK-11010-112469		Datum :	Prosinec 2025
Obsah : Dopravně inženýrské opatření		Zakázkové	
3. etapa, překop č.1 - situace		Měřítko :	1 : 500
		Číslo přílohy :	3.1

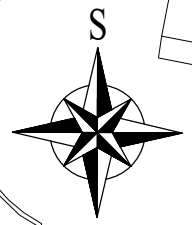


LEGENDA


- stávající DZ
- A15 přechodné DZ (DIO)
- DZ č. B28 bude osazeno 7 dní před zahájením prací s podtabulkou data platnosti
- lávky pro pěší přes výkop
- podél výkopů oplocenky

VÝKOPY BUDOU OHRAZENY ZÁBRANAMI Z2.
PŘECHOD PŘES VÝKOPY BUDE UMOŽNĚN
POMOCÍ PŘENOSNÝCH LÁVEK PRO PĚŠÍ.

STAVEBNÍK BUDE V PŘEDSTIHU INFORMOVAT
UŽIVATELE DOTČENÝCH VJEZDŮ
O TERMÍNU PROVEDENÍ VÝKOPU.
PŘEKOP BUDE PROVEDEN V NEJKRATŠÍM
MOŽNÉM TERMÍNU, ABY BYL VJEZD A VÝJEZD
CO NEJMÉNĚ OMEZEN.

Objednatel :	SPJ group s.r.o.	Dana Sýkorová Jílovská 423 142 00 Praha 4 IČ: 73748218 e-mail:sykorova.dana@volny.cz	
Odpovědný projektant :	Dana Sýkorová		
Vypracoval :	Dana Sýkorová		
Investor :	CETIN a.s.	Stupeň :	RDS
Název akce :		Datum :	Prosinec 2025
FTTH_P_PRCaK2_Praha_Čakovice_BD_OK-11010-112469		Zakázkové	
Obsah : Dopravně inženýrské opatření		Měřítko :	1 : 500
3. etapa, překop č.2 - situace		Číslo přílohy :	3.2

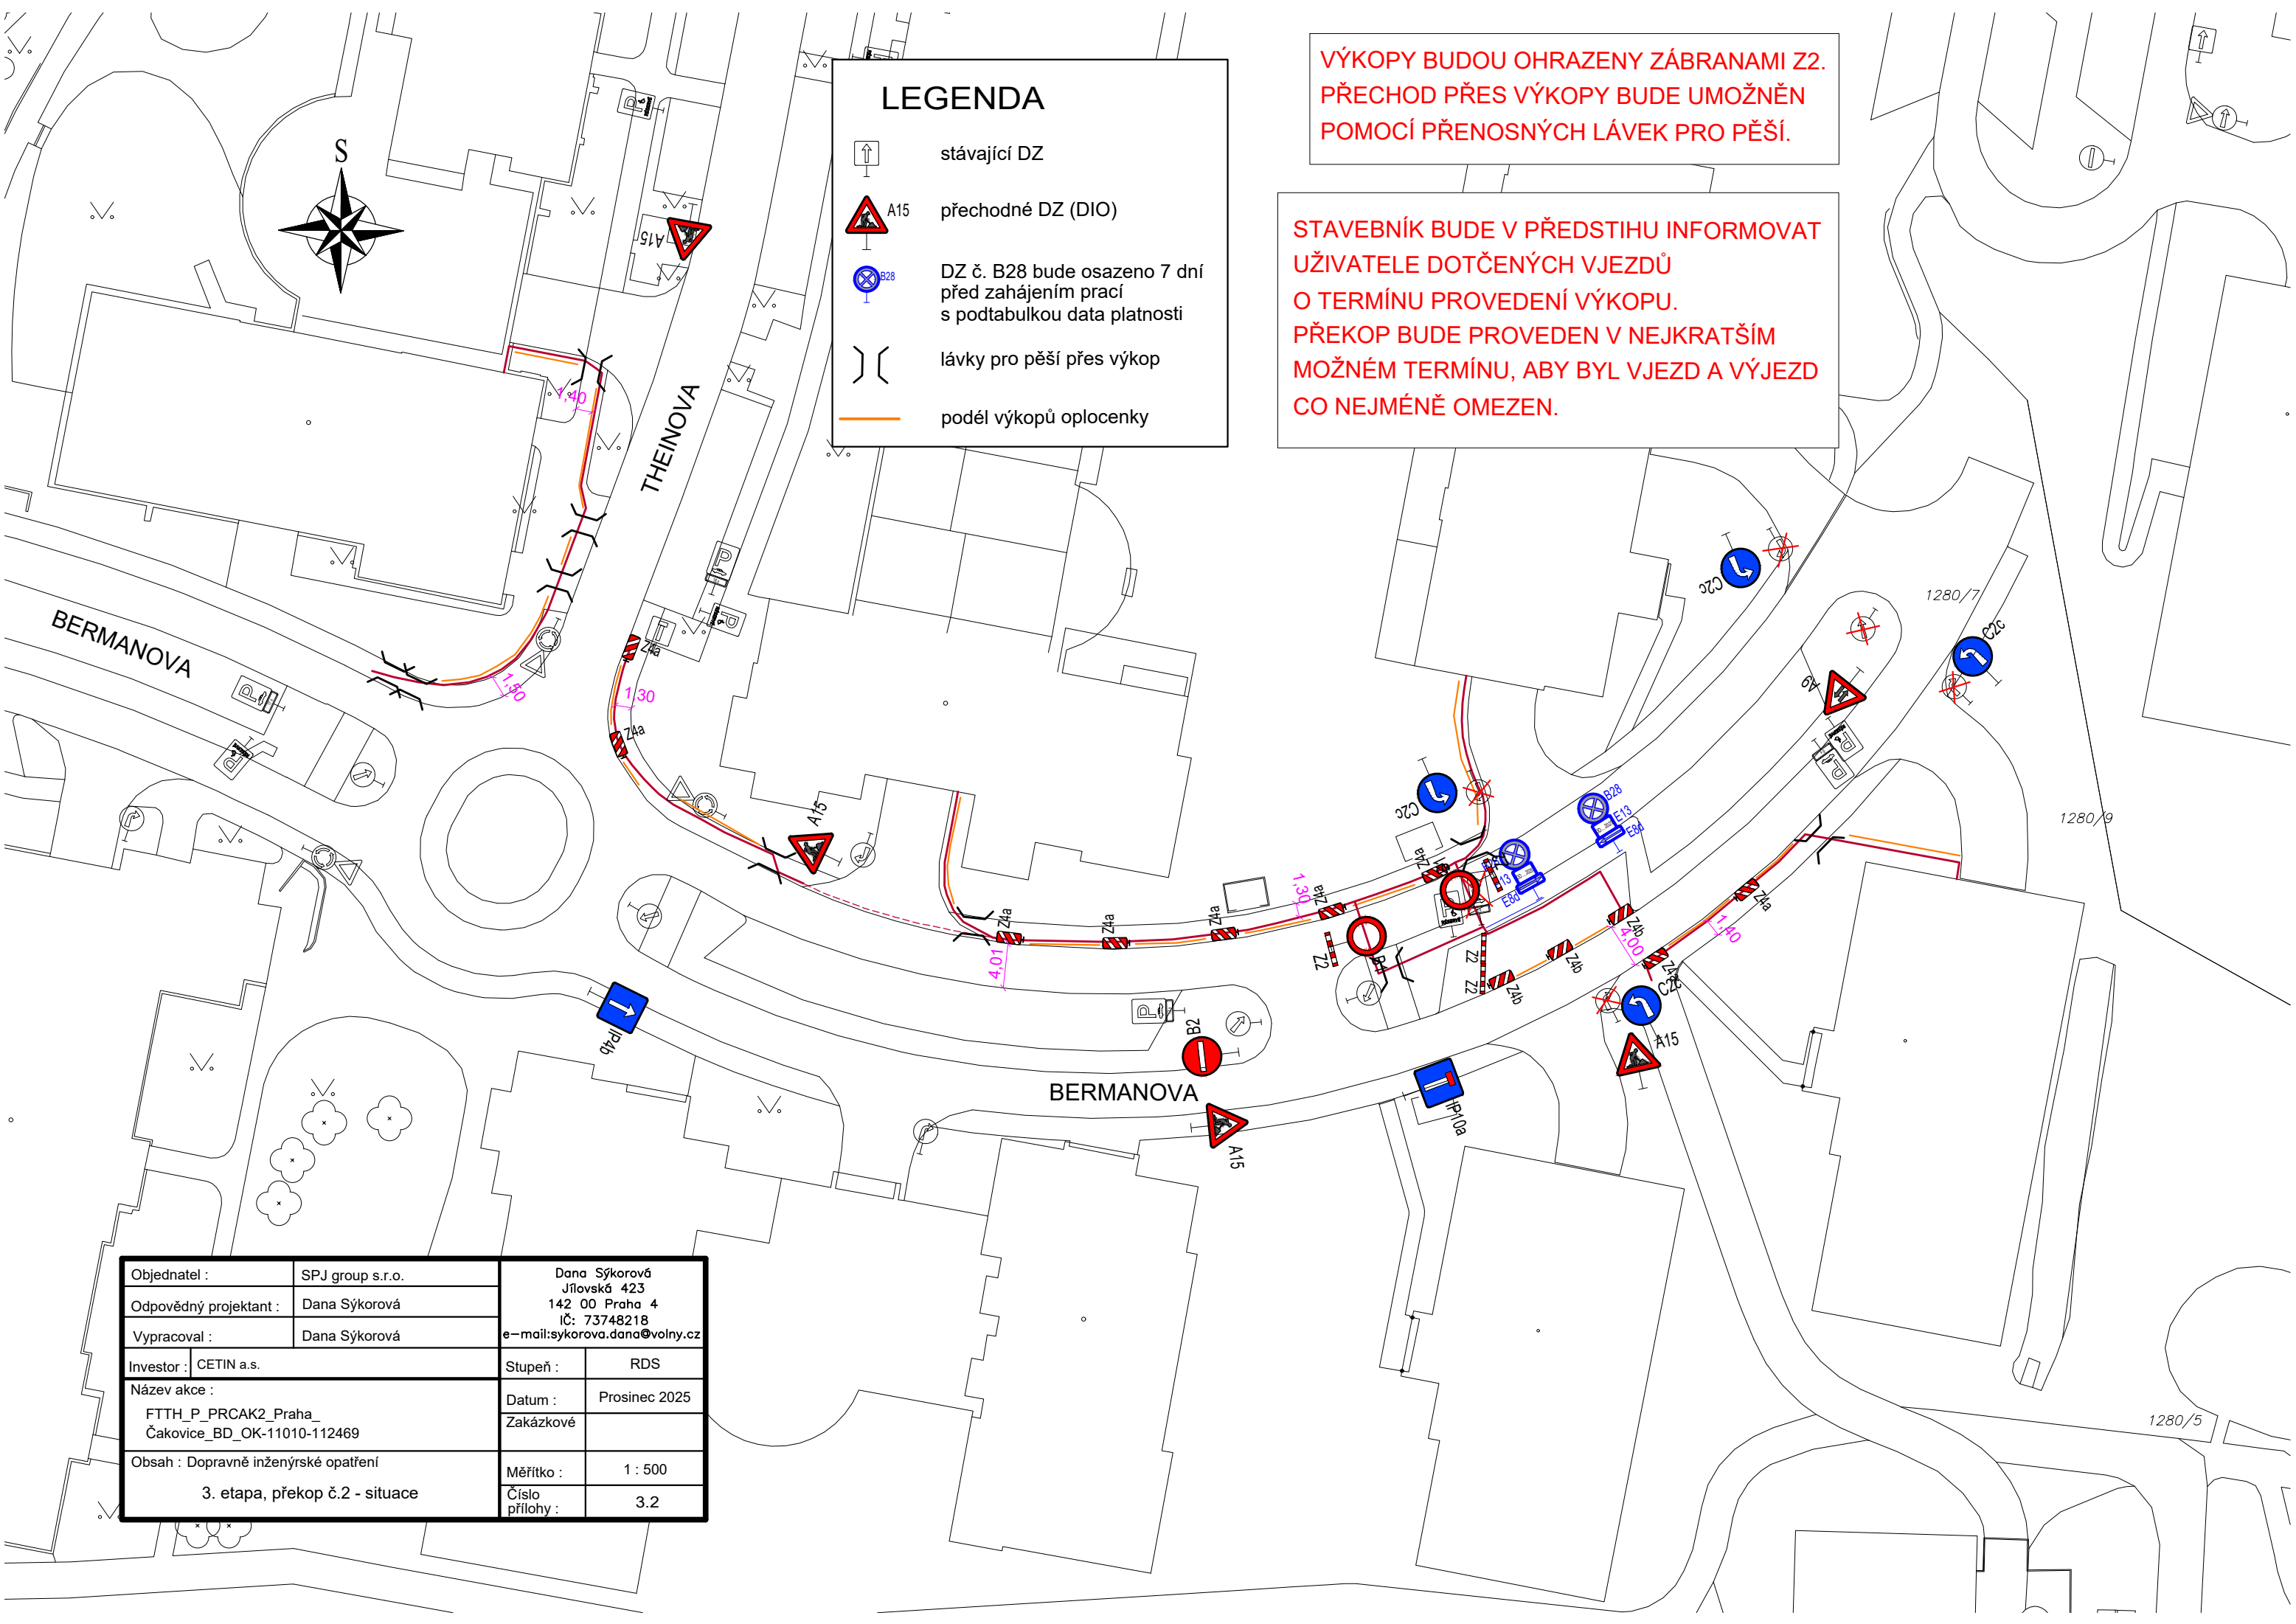

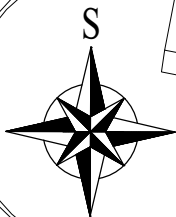

LEGENDA

- stávající DZ
- přechodné DZ (DIO)
- DZ č. B28 bude osazeno 7 dní před zahájením prací s podtabulkou data platnosti
- lávky pro pěší přes výkop
- podél výkopů oplocenky

VÝKOPY BUDOU OHRAZENY ZÁBRANAMI Z2.
PŘECHOD PŘES VÝKOPY BUDE UMOŽNĚN
POMOCÍ PŘENOSNÝCH LÁVEK PRO PĚŠÍ.

STAVEBNÍK BUDE V PŘEDSTIHU INFORMOVAT
UŽIVATELE DOTČENÝCH VJEZDŮ
O TERMÍNU PROVEDENÍ VÝKOPU.
PŘEKOP BUDE PROVEDEN V NEJKRATŠÍM
MOŽNÉM TERMÍNU, ABY BYL VJEZD A VÝJEZD
CO NEJMÉNĚ OMEZEN.

Objednatel :	SPJ group s.r.o.	Dana Sýkorová Jílovská 423 142 00 Praha 4 IČ: 73748218 e-mail:sykorova.dana@volny.cz	
Odpovědný projektant :	Dana Sýkorová		
Vypracoval :	Dana Sýkorová		
Investor :	CETIN a.s.	Stupeň :	RDS
Název akce : FTTH_P_PRC AK2_Praha_ Čakovice_BD_OK-11010-112469		Datum :	Prosinec 2025
Obsah : Dopravně inženýrské opatření		Zakázkové	
3. etapa, překop č.1 - situace		Měřítko :	1 : 500
		Číslo přílohy :	3.1