



MĚSTSKÁ ČÁST PRAHA 18
Úřad městské části
Odbor dopravy
Bechyňská 639
199 00 Praha 9 - Letňany



Č. J.: MC18 122630/2025 OD
SP. ZN.: MC18-S 2577/2025 OD
POČET STRAN: 3
POČET PŘÍLOH: 9

VYŘIZUJE: Bc. Barbora Brodská
TEL.: 284028177
E-MAIL: barbora.brodska@letnany.cz

DATUM: 12.12.2025

Opatření obecné povahy

Odbor dopravy ÚMČ Praha 18, Bechyňská 639, Praha 9 (dále OD P18) jako silniční správní úřad, příslušný podle § 40 zákona č. 13/1997 Sb., o pozemních komunikacích (ve znění platných předpisů) a dle ust. § 124 zákona č. 361/2000 Sb., o provozu na pozemních komunikacích a o změně některých zákonů, ve znění pozdějších předpisů (dále jen "zákon o silničním provozu") dle ust. § 77 zákona o silničním provozu a vyhlášky č. 294/2015 Sb., kterou se provádí zákon o silničním provozu a Vyhlášky č. 55/2000 Sb., hl. m. Prahy, kterou se vydává Statut hl. m. Prahy, na základě žádosti, kterou podala dne 05.12.2025 společnost JaMe Engineering s.r.o, V Zahradkách 314, 250 84 Křenice IČ: 19381336, ve věci umístění přechodného dopravního značení a zařízení pro zvláštní užívání komunikací Polabská, Vojáčkova, Vyhlídkova, Plajnerova, Na Barikádách, Vráteňská, Zámešova, Církova, Cukrovarská, Praha- Čakovice, 196 00 v k. ú. Čakovice, se souhlasným stanoviskem Policie ČR, KŘ Policie hl. m. Prahy – odbor služby dopravní policie, ze dne 08.12.2025 vydaném pod č. j.: KRPA-368955-2/ČJ-2025-0000DŽ-S 3

vydává

podle ustanovení § 77 odst. 2, zákona č. 361/2000 Sb., zákona o silničním provozu a vyhlášky č. 294/2015 Sb., kterou se provádí zákon o silničním provozu

opatření obecné povahy -

stanovení přechodné úpravy provozu na komunikacích Polabská, Vojáčkova, Vyhlídkova, Plajnerova, Na Barikádách, Vráteňská, Zámešova, Církova, Cukrovarská v Praze Čakovcích

spočívající umístění přechodného DZ a zařízení pro zvláštní užívání komunikací Polabská, Vojáčkova, Vyhlídkova, Plajnerova, Na Barikádách, Vráteňská, Zámešova, Církova, Cukrovarská v k. ú. Čakovice z důvodu pokládky optického kabelu v termínech 12.01.2026-17.01.2026, 19.01.2026-27.01.2026, 28.01.2026-07.02.2026, 09.02.2026-26.02.2026, 27.02.2026-06.03.2026, 09.03.2025-21.01.2026 a posun zastávky 22.01.2025-24.01.2025 dle přiložené situace, která je nedílnou součástí tohoto stanovení, za níže uvedených podmínek pro jejich realizaci:



1. K osazení dopravního značení a zařízení se vyjádřila Policie ČR, KŘ policie hl. m. Prahy – odbor služby dopravní policie souhlasným stanoviskem ze dne 08.12.2025 vydaném pod č. j.: KRPA-368955-2/ČJ-2025-0000DŽ-S 3 na situaci dopravního značení, které je jedním z dokladů tohoto řízení.
2. Instalace dopravního značení a zařízení bude provedena v souladu s TP 65, 66, 133, s Vyhláškou č. 294/2015 Sb. a v souladu se zák. 361/2000 Sb., o provozu na pozemních komunikacích (ve znění pozdějších zákonů).
3. Dopravní značení a zařízení musí být v reflexním provedení v základní velikosti. Veškeré dopravní značení bude osazeno na odpovídajících nosičích. Umístěním dopravního značení nesmí být narušeno vnímání dopravní situace na komunikacích.
4. OD P18 si vyhrazuje právo toto stanovení místní úpravy provozu na pozemních komunikacích změnit, upravit, doplnit, popřípadě zrušit, bude-li si to vyžadovat veřejný zájem nebo v případě, že dopravní značení bude umístěno v rozporu se stanovenými podmínkami.
5. Instalace dopravního značení bude provedena v termínech 12.01.2026-17.01.2026, 19.01.2026-27.01.2026, 28.01.2026-07.02.2026, 09.02.2026-26.02.2026, 07.02.2026-06.03.2026, 09.03.2025-21.01.2026. Dopravní značení B28 bude instalováno vždy nejméně týden před zahájením prací.

Odůvodnění

OD P18 jako silniční správní úřad, příslušný podle § 40 zákona č. 13/1997 Sb., o pozemních komunikacích (ve znění platných předpisů) a dle ust. § 124 zákona o silničním provozu dle ust. § 77 zákona o silničním provozu a vyhlášky č. 294/2015 Sb., kterou se provádí zákon o silničním provozu a Vyhlášky č. 55/2000 Sb., hl. m. Prahy, kterou se vydává Statut hl. m. Prahy, zahájil řízení, na základě žádosti, kterou podala dne 05.12.2025 společnost JaMe Engineering s.r.o, V Zahrádkách 314, 250 84 Křenice IČ: 19381336, ve věci umístění přechodného dopravního značení a zařízení pro zvláštní užívání komunikací Polabská, Vojáčkova, Vyhlídkova, Plajnerova, Na Barikádách, Vráteňská, Zámešova, Církova, Cukrovarská, Praha- Čakovice, 196 00 v k. ú. Čakovice z důvodu pokládky optického kabelu v termínech 12.01.2026-17.01.2026, 19.01.2026-27.01.2026, 28.01.2026-07.02.2026, 09.02.2026-26.02.2026, 27.02.2026-06.03.2026, 09.03.2025-21.01.2026 a posun zastávky 22.01.2025-24.01.2025. K osazení dopravního značení a zařízení se vyjádřila Policie ČR, KŘ policie hl. m. Prahy – odbor služby dopravní policie souhlasným stanoviskem ze dne 08.12.2025 vydaném pod č. j.: KRPA-368955-2/ČJ-2025-0000DŽ-S 3. S výše uvedenými pracemi souhlasil správce komunikace Městská část- Čakovice smlouvou o budoucí smlouvě o zřízení věcného břemene č. 196/24 ze dne 11.06.2024.

Toto opatření obecné povahy dle ust. § 77, odst. 5 zákona o silničním provozu nabývá účinnosti pátým dnem ode dne jeho zveřejnění.



MĚSTSKÁ ČÁST PRAHA 18
Odbor dopravy
Bechyňská 639
199 00 Praha 9 - Letňany

Poučení o opravném prostředku

Ve smyslu ust. § 77, odst. 5 zákona o silničním provozu, opatření obecné povahy nabývá účinnosti pátým dnem ode dne jeho zveřejnění. Ve smyslu ust. § 173 odst. 2, zák. 500/2004 Sb., správního řádu, ve znění pozdějších předpisů, proti opatření obecné povahy nelze podat žádný opravný prostředek. Ve smyslu ust. § 101 a násl. „soudního řádu správního“ je možný přezkum u soudu.

„otisk úředního razítka“

Ing. Kristýna Šilhavá
Vedoucí odboru dopravy
„podepsáno elektronicky“

Obdrží:

JaMe Engineering s.r.o, V Zahrádkách 314, 250 84 Křenice


Dotčený orgán:

Policie ČR, KŘ policie hl. m. Prahy – OSDP, Kongresová 2, Praha 4

Úřední deska:

ÚMČ Praha – Čakovice

ÚMČ Praha 18

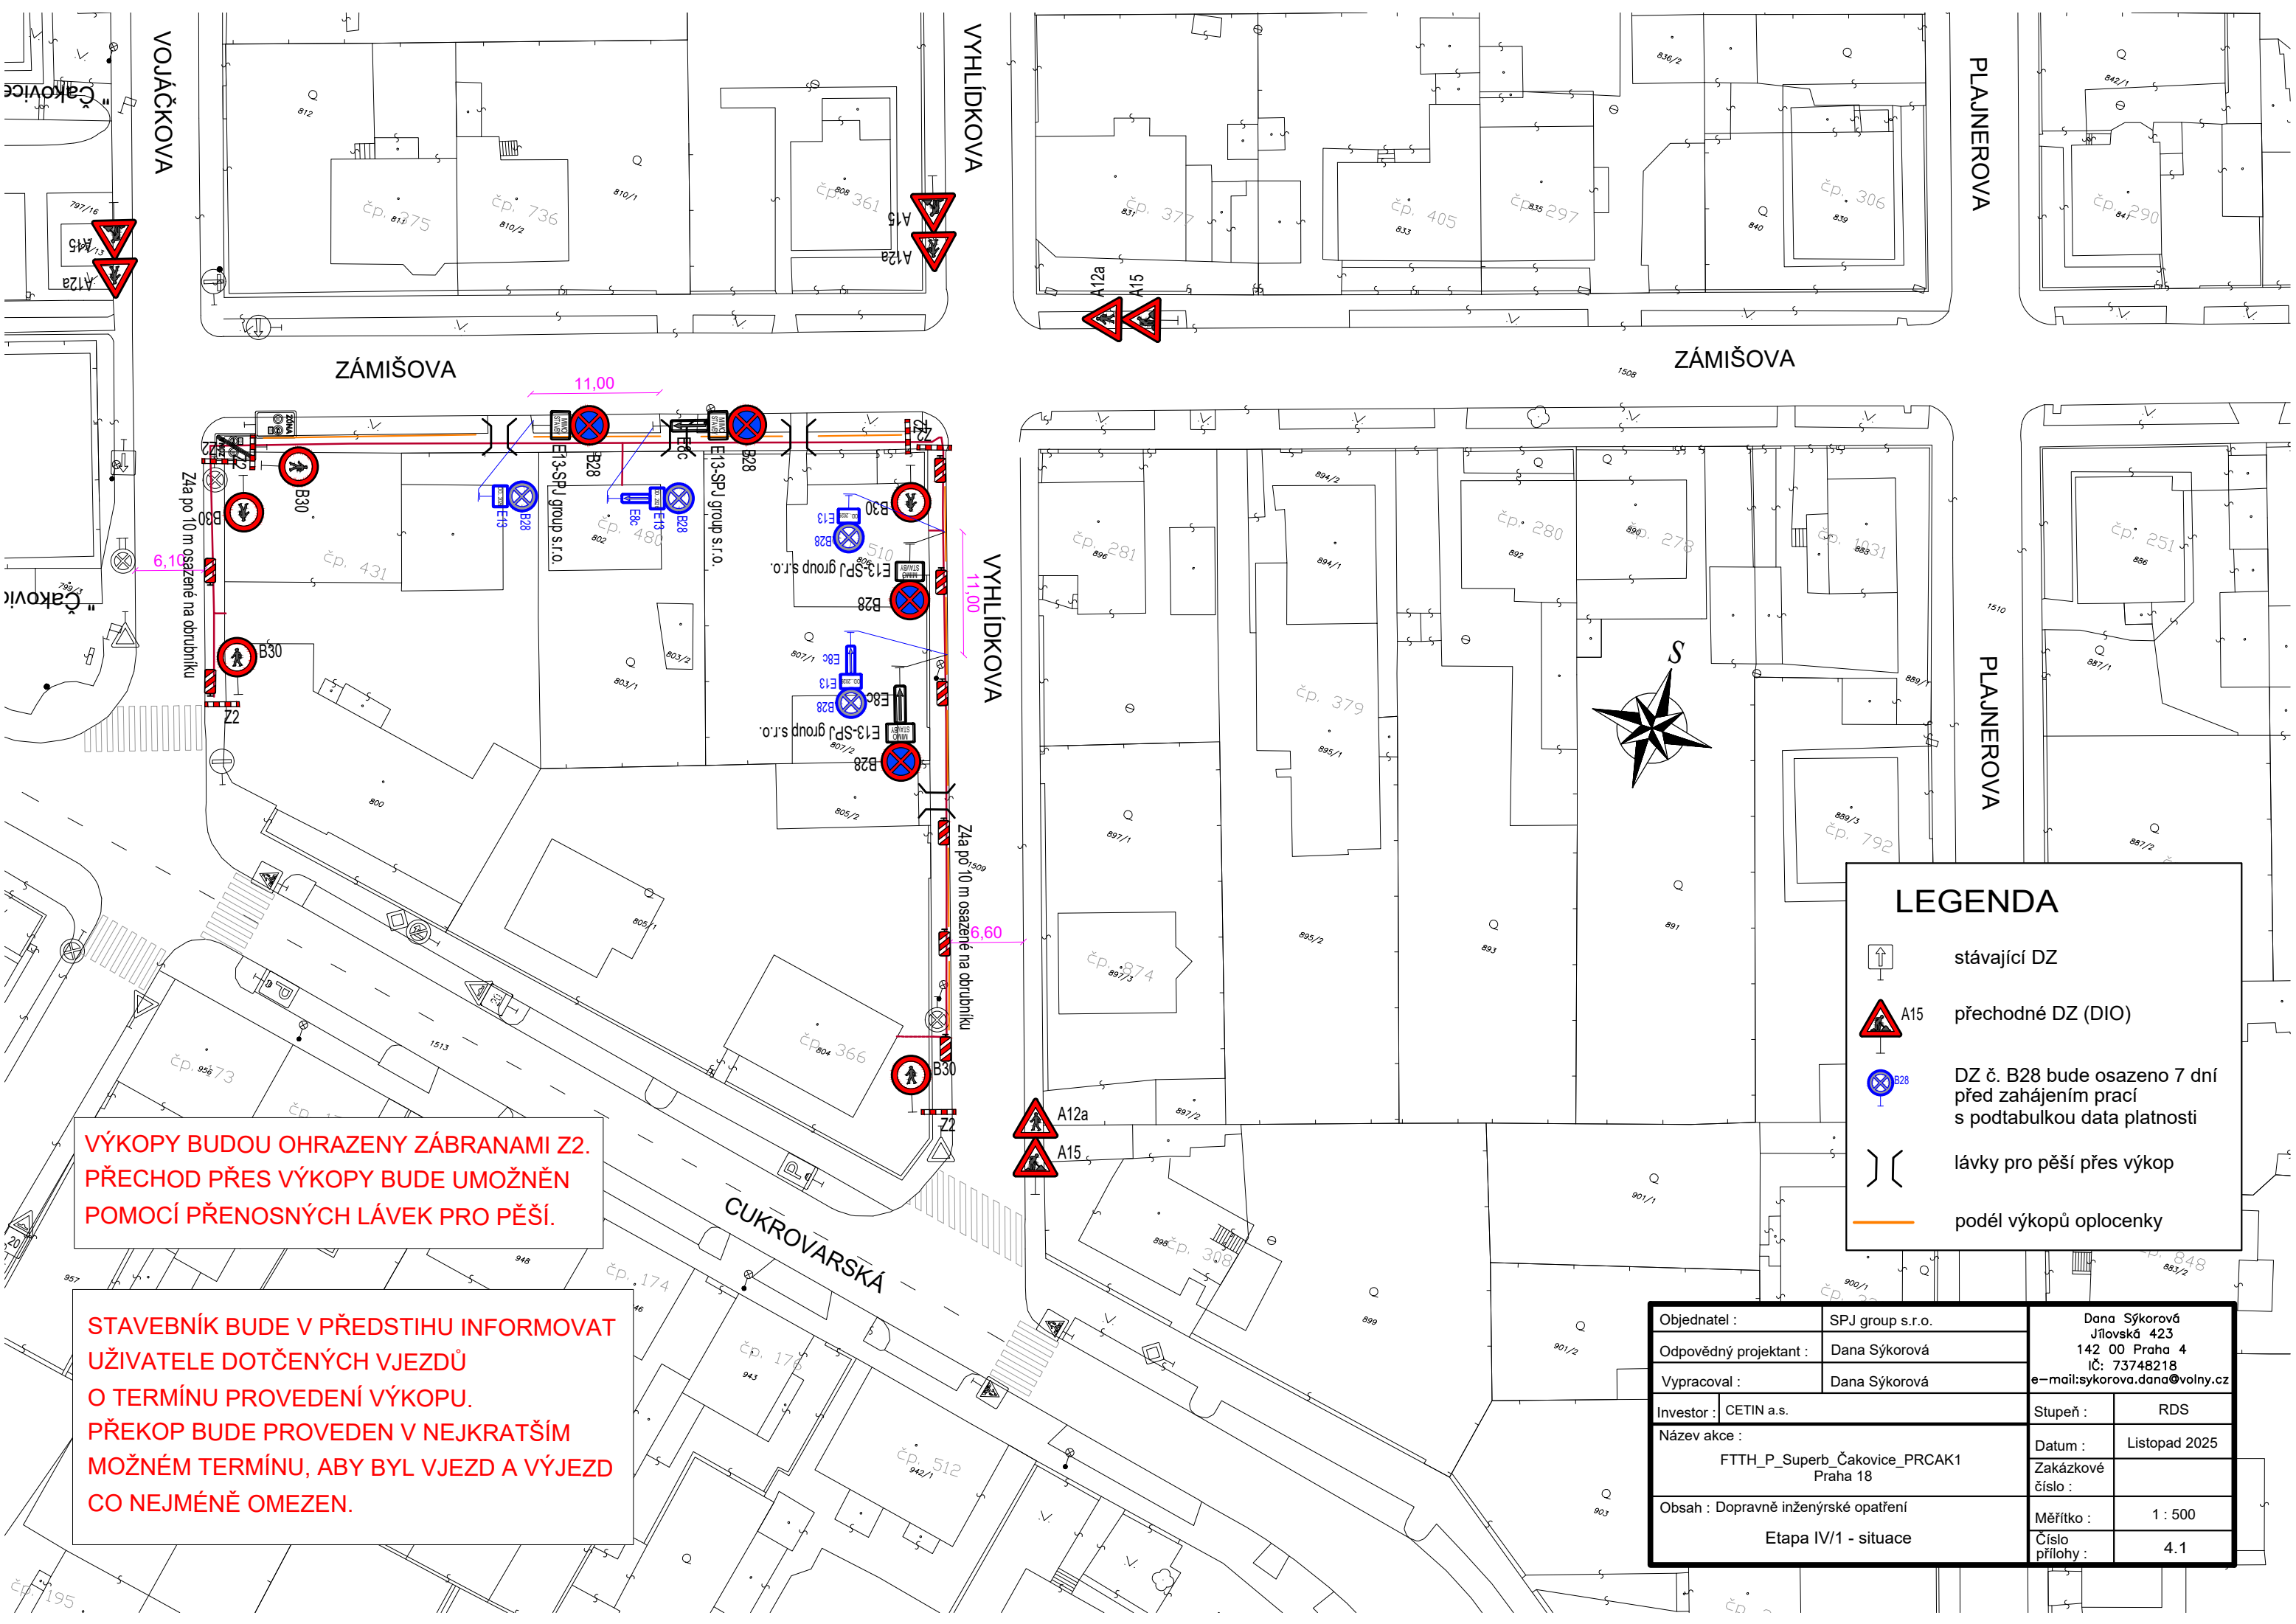

VÝKOPY BUDOU OHRAZENY ZÁBRANAMI Z2.
PŘECHOD PŘES VÝKOPY BUDE UMOŽNĚN
POMOCÍ PŘENOSNÝCH LÁVEK PRO PĚŠÍ.

STAVEBNÍK BUDE V PŘEDSTIHU INFORMOVAT
UŽIVATELE DOTČENÝCH VJEZDŮ
O TERMÍNU PROVEDENÍ VÝKOPU.
PŘEKOP BUDE PROVEDEN V NEJKRATŠÍM
MOŽNÉM TERMÍNU, ABY BYL VJEZD A VÝJEZD
CO NEJMÉNĚ OMEZEN.

LEGENDA

stávající DZ

přechodné DZ (DIO)

DZ č. B28 bude osazeno 7 dní před zahájením prací s podtabulkou data platnosti

lávky pro pěší přes výkop

podél výkopů oplocenky

Objednatel :	SPJ group s.r.o.	Dana Sýkorová Jílovská 423 142 00 Praha 4 IČ: 73748218 e-mail:sykorova.dana@volny.cz	
Odpovědný projektant :	Dana Sýkorová	Stupeň :	RDS
Vypracoval :	Dana Sýkorová	Datum :	Listopad 2025
Investor :	CETIN a.s.	Zakázkové číslo :	
Název akce :	FTTH_P_Superb_Čakovice_PRCaK1 Praha 18	Měřítko :	1 : 500
Obsah :	Dopravně inženýrské opatření Etapa IV/1 - situace	Číslo přílohy :	4.1

ZÁMIŠOVA

VOJÁČKOVA

VÝKOPY BUDOU OHRAZENY ZÁBRANAMI Z2.
PŘECHOD PŘES VÝKOPY BUDE UMOŽNĚN
POMOCÍ PŘENOSNÝCH LÁVEK PRO PĚŠÍ.

STAVEBNÍK BUDE V PŘEDSTIHU INFORMOVAT
UŽIVATELE DOTČENÝCH VJEZDŮ
O TERMÍNU PROVEDENÍ VÝKOPU.
PŘEKOP BUDE PROVEDEN V NEJKRATŠÍM
MOŽNÉM TERMÍNU, ABY BYL VJEZD A VÝJEZD
CO NEJMÉNĚ OMEZEN.

LEGENDA

-  stávající DZ
-  A15 přechodné DZ (DIO)
-  DZ č. B28 bude osazeno 7 dní
před zahájením prací
s podtabulkou data platnosti
-  lávky pro pěší přes výkop
-  podél výkopů oplocenky


Objednatel :	SPJ group s.r.o.	Dana Sýkorová Jílovská 423 142 00 Praha 4 IČ: 73748218 e-mail: sykorova.dana@volny.cz	
Odpovědný projektant :	Dana Sýkorová		
Vypracoval :	Dana Sýkorová		
Investor :	CETIN a.s.	Stupeň :	RDS
Název akce :	FTTH_P_Superb_Čakovice_PRAK1 Praha 18	Datum :	Listopad 2025
Obsah :	Dopravně inženýrské opatření Etapa IV/2 - situace	Měřítko :	1 : 500
		Číslo přílohy :	4.2

ZÁMIŠOVA

PLANEROVA

CÍRKOVA

CUKROVÁRSKÁ

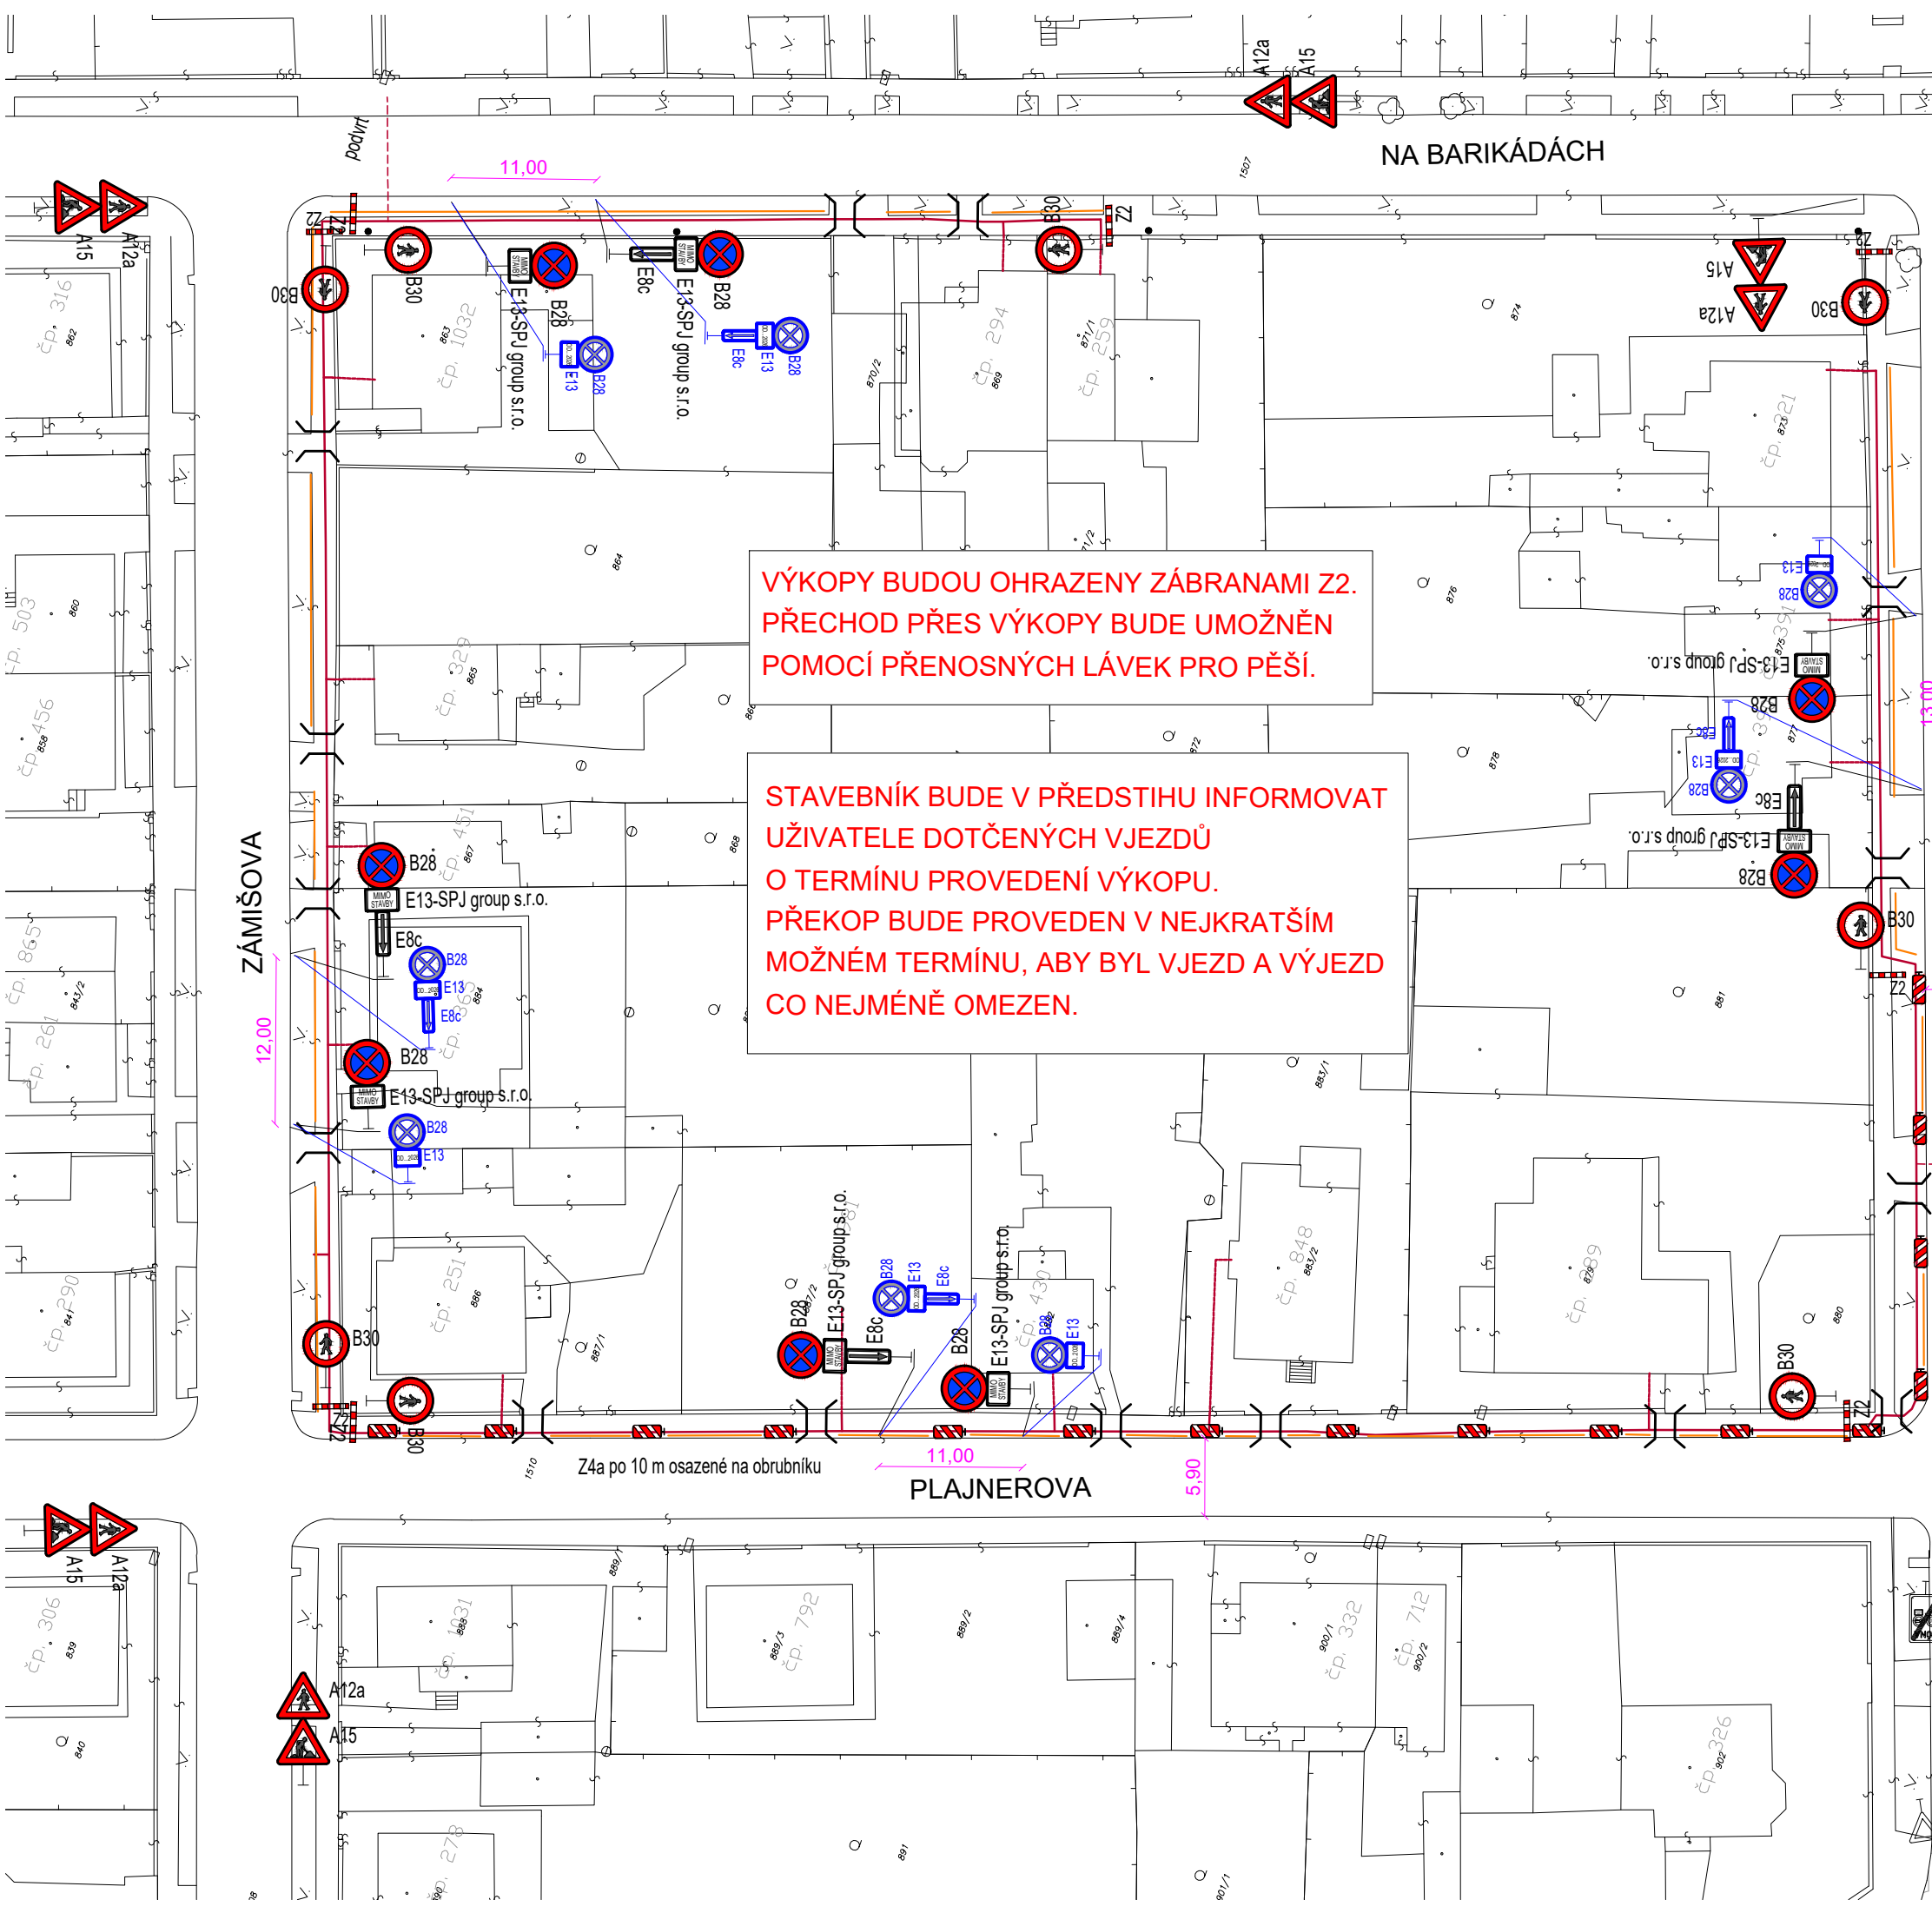

VÝKOPY BUDOU OHRAZENY ZÁBRANAMI Z2.
PŘECHOD PŘES VÝKOPY BUDE UMOŽNĚN
POMOCÍ PŘENOSNÝCH LÁVEK PRO PĚŠÍ.

STAVEBNÍK BUDE V PŘEDSTIHU INFORMOVAT
UŽIVATELE DOTČENÝCH VJEZDŮ
O TERMÍNU PROVEDENÍ VÝKOPU.
PŘEKOP BUDE PROVEDEN V NEJKRATŠÍM
MOŽNÉM TERMÍNU, ABY BYL VJEZD A VÝJEZD
CO NEJMÉNĚ OMEZEN.

Objednatel :	SPJ group s.r.o.	Dana Sýkorová Jilovská 423 142 00 Praha 4 IČ: 73748218 e-mail:sykorova.dana@volny.cz	
Odpovědný projektant :	Dana Sýkorová		
Vypracoval :	Dana Sýkorová		
Investor :	CETIN a.s.	Stupeň :	RDS
Název akce :		Datum :	Listopad 2025
FTTH_P_Superb_Čakovice_PRC AK1 Praha 18		Zakázkové číslo :	
Obsah : Dopravně inženýrské opatření		Měřítko :	1 : 500
Etapa IV/3 - situace		Číslo přílohy :	4.3

LEGENDA

stávající DZ

A15 přechodné DZ (DIO)


DZ č. B28 bude osazeno 7 dní před zahájením prací s podtabulkou data platnosti

lávky pro pěší přes výkop

podél výkopů oplocenky



CUKROVARSKÁ

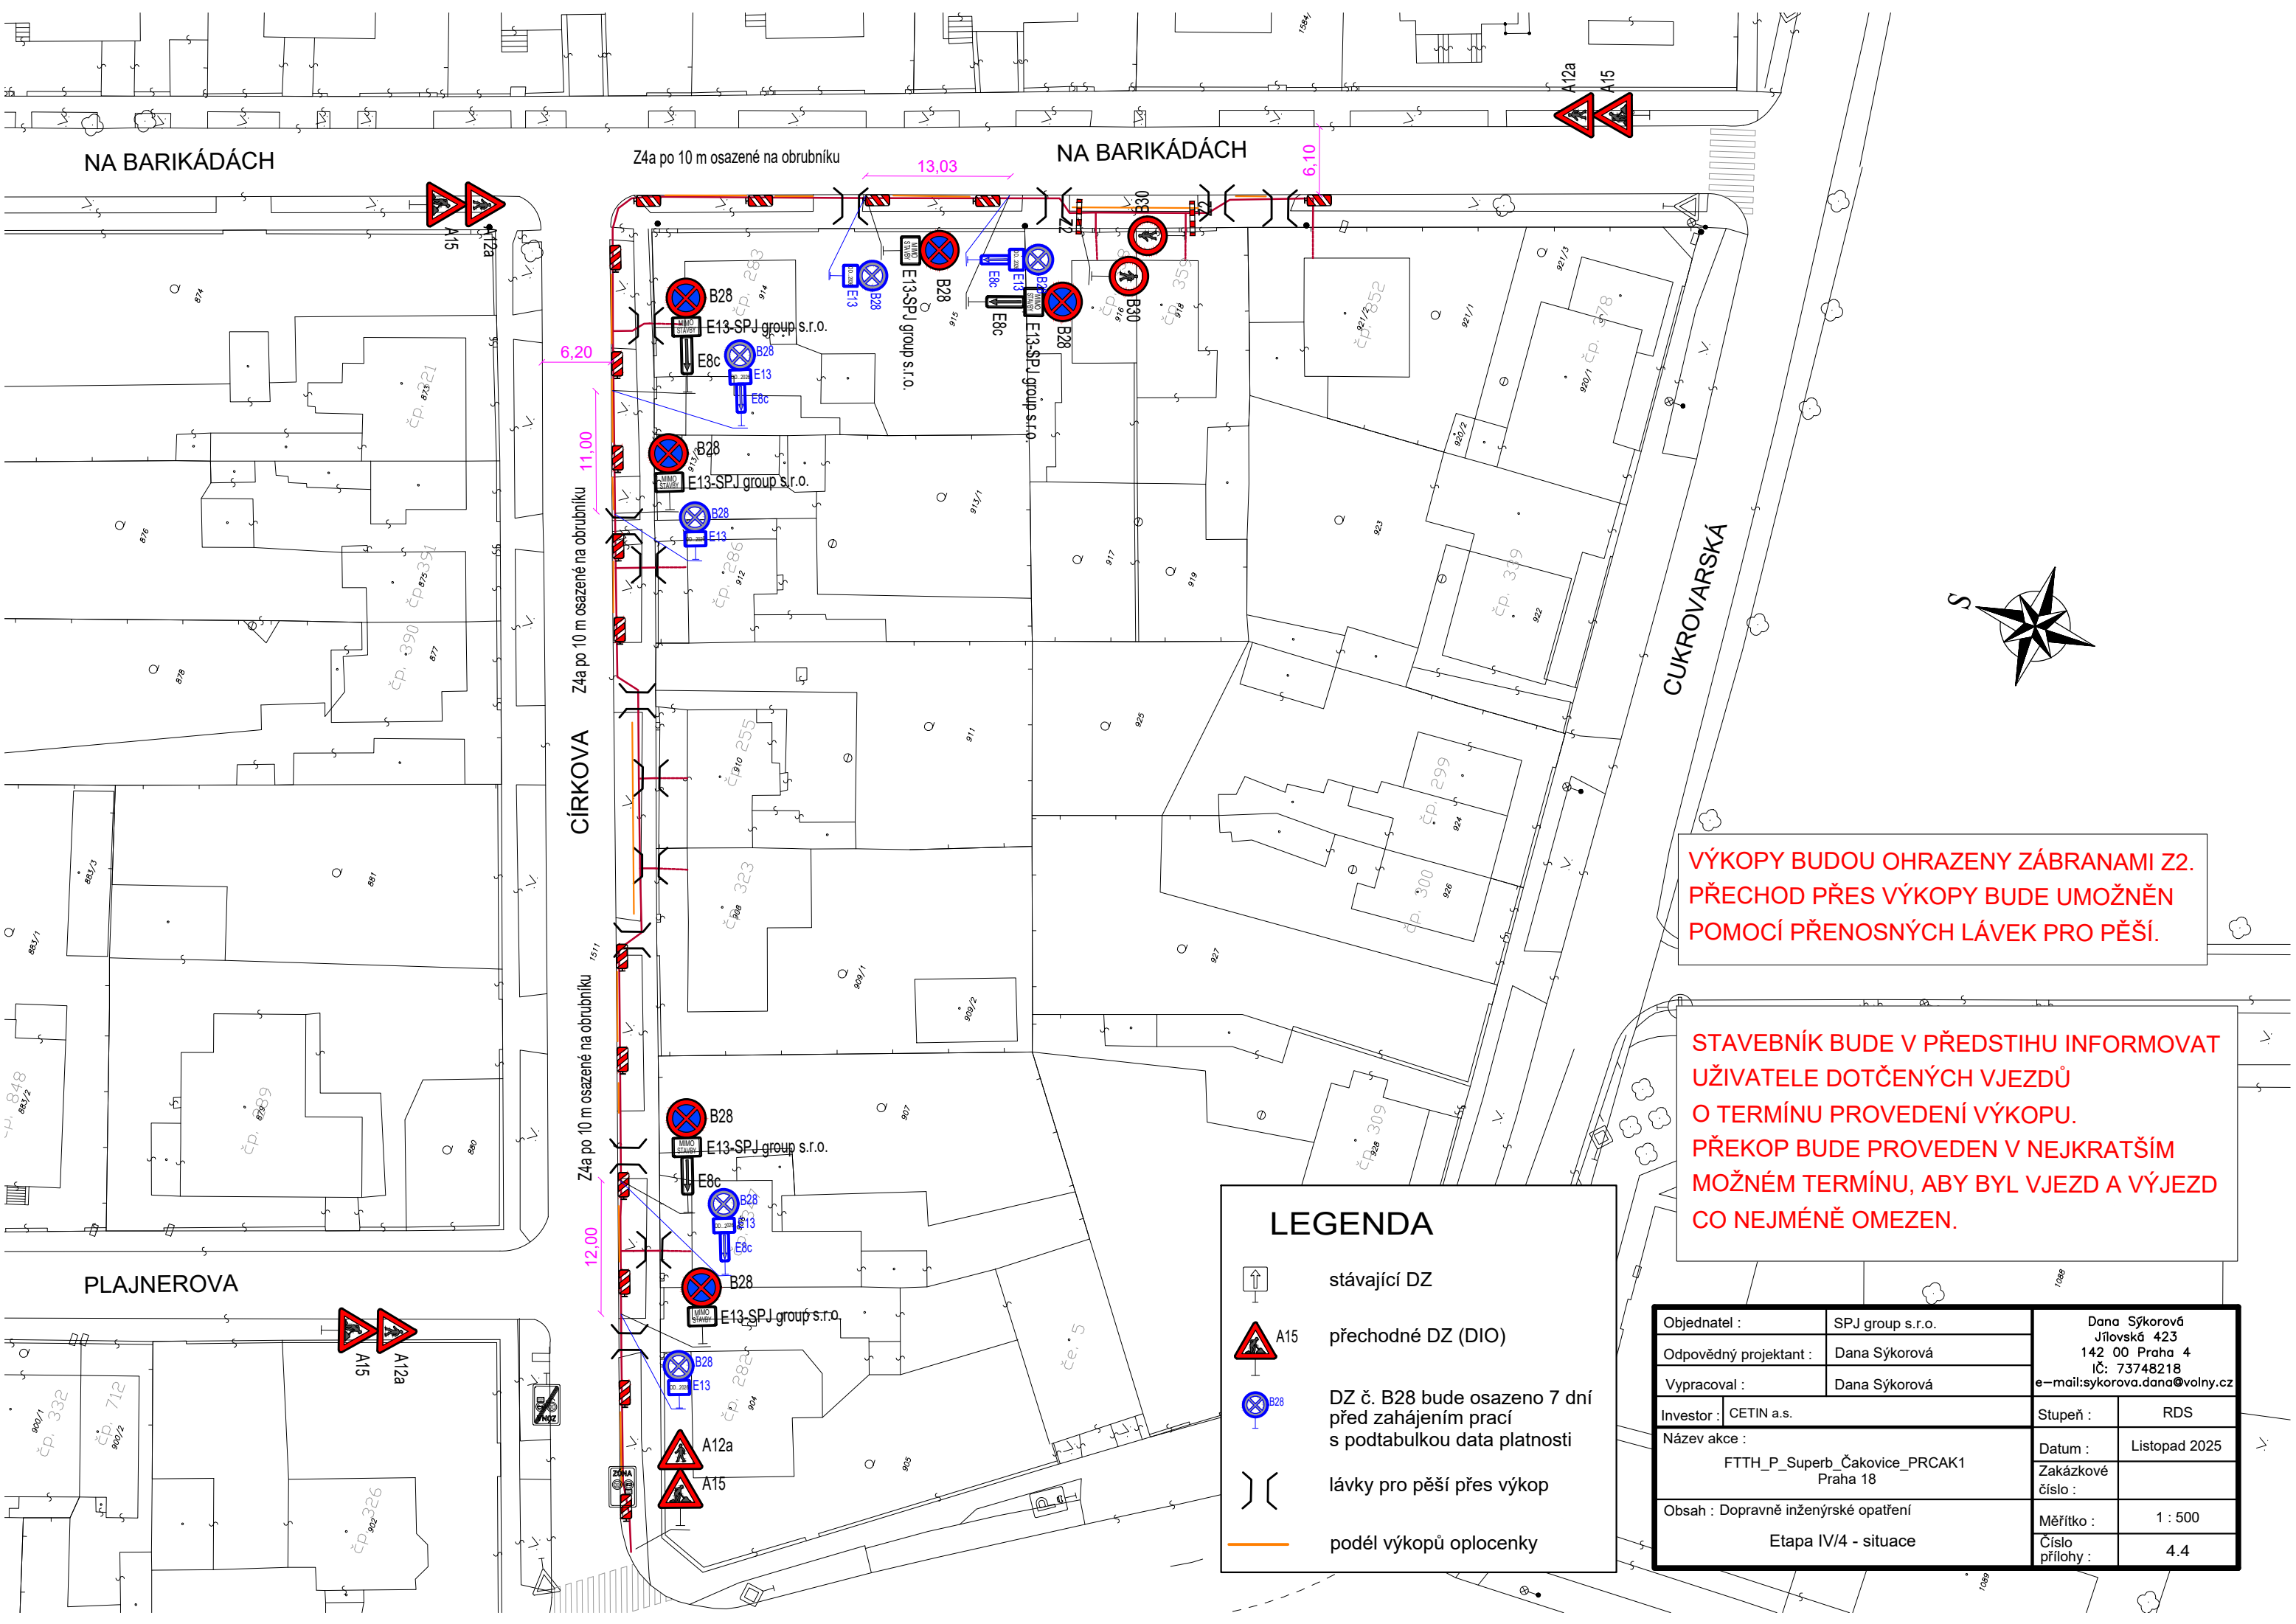

NA BARIKÁDÁCH

NA BARIKÁDÁCH

Z4a po 10 m osazené na obrubníku

Z4a po 10 m osazené na obrubníku

Z4a po 10 m osazené na obrubníku

PLAJNEROVA

CUKROVARSKÁ

CÍRKOVA

LEGENDA



stávající DZ



přechodné DZ (DIO)



DZ č. B28 bude osazeno 7 dní před zahájením prací s podtabulkou data platnosti



lávky pro pěší přes výkop



podél výkopů oplocenky

VÝKOPY BUDOU OHRAZENY ZÁBRANAMI Z2. PŘECHOD PŘES VÝKOPY BUDE UMOŽNĚN POMOCÍ PŘENOSNÝCH LÁVEK PRO PĚŠÍ.

STAVEBNÍK BUDE V PŘEDSTIHU INFORMOVAT UŽIVATELE DOTČENÝCH VJEZDŮ O TERMÍNU PROVEDENÍ VÝKOPU. PŘEKOP BUDE PROVEDEN V NEJKRATŠÍM MOŽNÉM TERMÍNU, ABY BYL VJEZD A VÝJEZD CO NEJMÉNĚ OMEZEN.

Objednatel :		SPJ group s.r.o.	Dana Sýkorová Jílovská 423 142 00 Praha 4 IČ: 73748218 e-mail:sykorova.dana@volny.cz	
Odpovědný projektant :		Dana Sýkorová		
Vypracoval :		Dana Sýkorová		
Investor :	CETIN a.s.	Stupeň :	RDS	
Název akce :		Datum :	Listopad 2025	
FTTH_P_Superb_Čakovice_PRC AK1 Praha 18		Zakázkové číslo :		
Obsah : Dopravné inženýrské opatření		Měřítko :	1 : 500	
Etapa IV/4 - situace		Číslo přílohy :	4.4	

Objednatel :	SPJ group s.r.o.	Dana Sýkorová Jílovská 423 142 00 Praha 4 IČ: 73748218 e-mail:sykorova.dana@volny.cz
Odpovědný projektant :	Dana Sýkorová	
Vypracoval :	Dana Sýkorová	
Investor :	CETIN a.s.	Stupeň : RDS
Název akce :	FTTH_P_Superb_Čakovice_PRCAK1 Praha 18	Datum : Listopad 2025 Zakázkové číslo :
Obsah :	Dopravné inženýrské opatření Etapa IV/5 - situace	Měřítko : 1 : 500 Číslo přílohy : 4.5

LEGENDA

stávající DZ

přechodné DZ (DIO)


DZ č. B28 bude osazeno 7 dní před zahájením prací s podtabulkou data platnosti

lávky pro pěší přes výkop

podél výkopů oplocenky

VÝKOPY BUDOU OHRAZENY ZÁBRANAMI Z2. PŘECHOD PŘES VÝKOPY BUDE UMOŽNĚN POMOCÍ PŘENOSNÝCH LÁVEK PRO PĚŠÍ.

STAVEBNÍK BUDE V PŘEDSTIHU INFORMOVAT UŽIVATELE DOTČENÝCH VJEZDŮ O TERMÍNU PROVEDENÍ VÝKOPU. PŘEKOP BUDE PROVEDEN V NEJKRATŠÍM MOŽNÉM TERMÍNU, ABY BYL VJEZD A VÝJEZD CO NEJMÉNĚ OMEZEN.

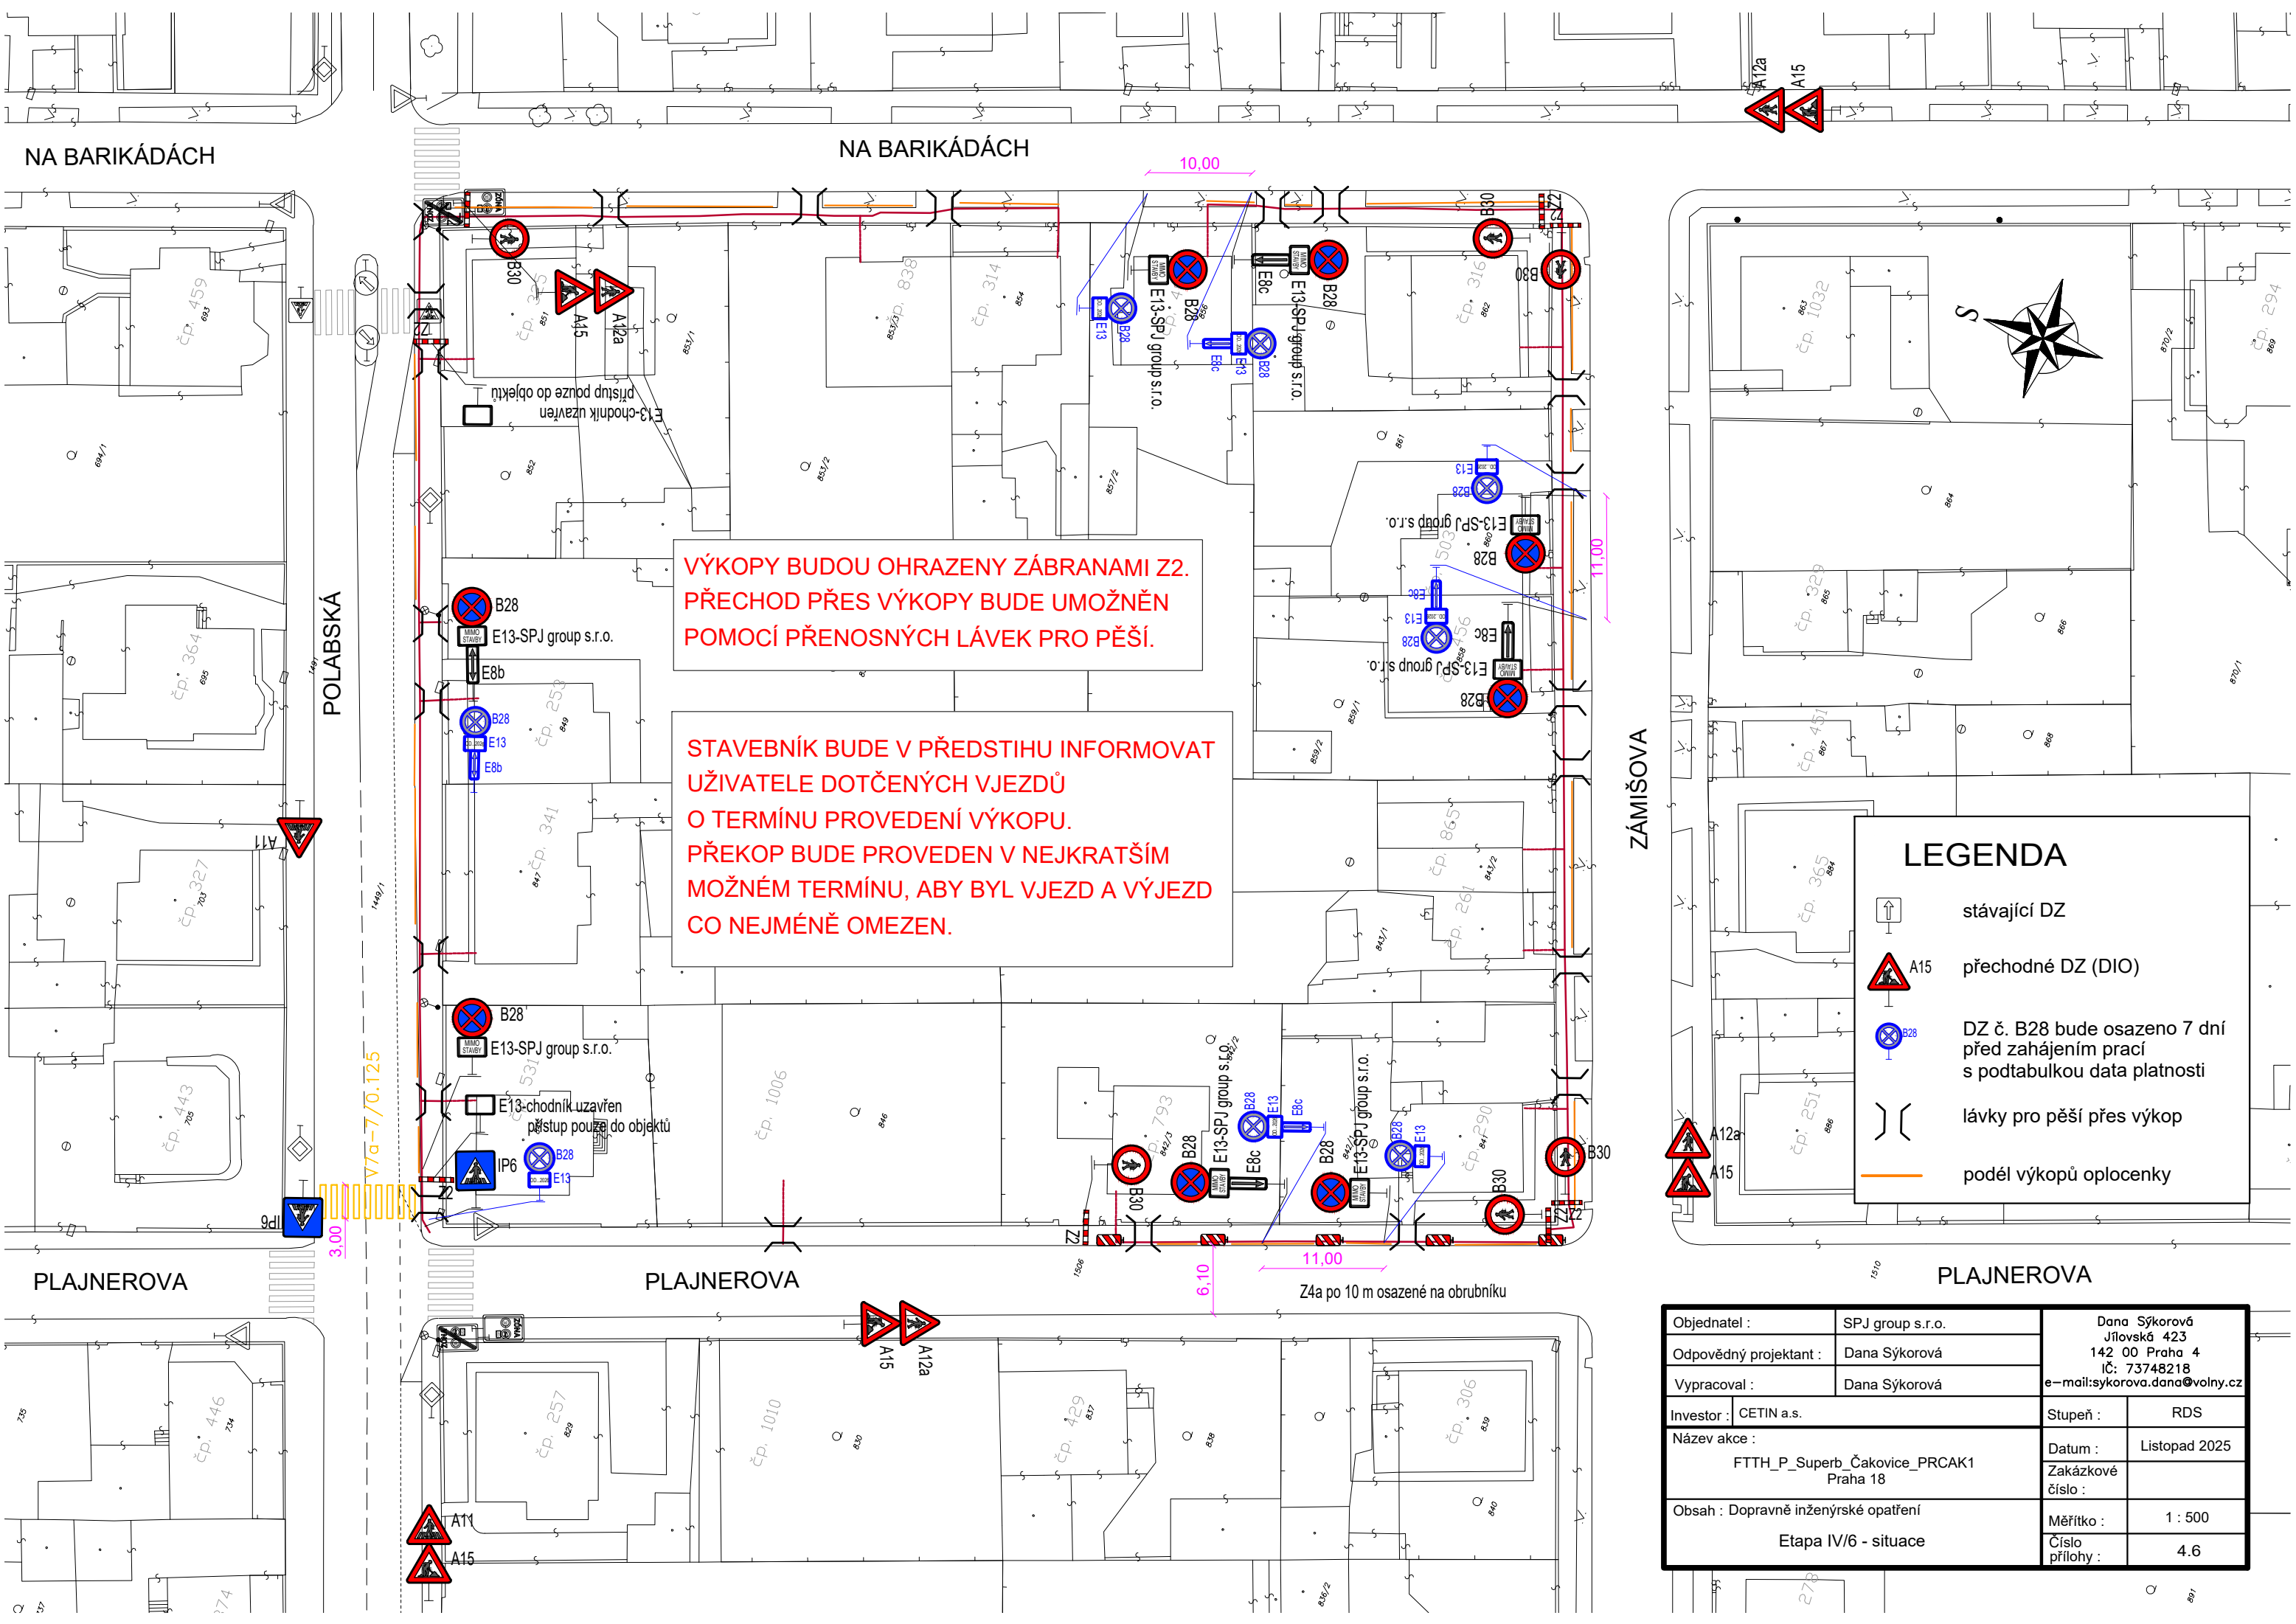

VÝKOPY BUDOU OHRAZENY ZÁBRANAMI Z2.
PŘECHOD PŘES VÝKOPY BUDE UMOŽNĚN
POMOCÍ PŘENOSNÝCH LÁVEK PRO PĚŠÍ.

STAVEBNÍK BUDE V PŘEDSTIHU INFORMOVAT
UŽIVATELE DOTČENÝCH VJEZDŮ
O TERMÍNU PROVEDENÍ VÝKOPU.
PŘEKOP BUDE PROVEDEN V NEJKRATŠÍM
MOŽNÉM TERMÍNU, ABY BYL VJEZD A VÝJEZD
CO NEJMÉNĚ OMEZEN.

LEGENDA

stávající DZ

přechodné DZ (DIO)



DZ č. B28 bude osazeno 7 dní před zahájením prací s podtabulkou data platnosti

lávky pro pěší přes výkop


podél výkopů oplocenky

Objednatel :	SPJ group s.r.o.	Dana Sýkorová Jílovská 423 142 00 Praha 4 IČ: 73748218 e-mail:sykorova.dana@volny.cz	
Odpovědný projektant :	Dana Sýkorová		
Vypracoval :	Dana Sýkorová		
Investor :	CETIN a.s.	Stupeň :	RDS
Název akce :		Datum :	Listopad 2025
FTTH_P_Superb_Čakovice_PRAK1 Praha 18		Zakázkové číslo :	
Obsah : Dopravně inženýrské opatření		Měřítko :	1 : 500
Etapa IV/6 - situace		Číslo přílohy :	4.6

Typizovaný překop obousměrné vozovky po polovinách

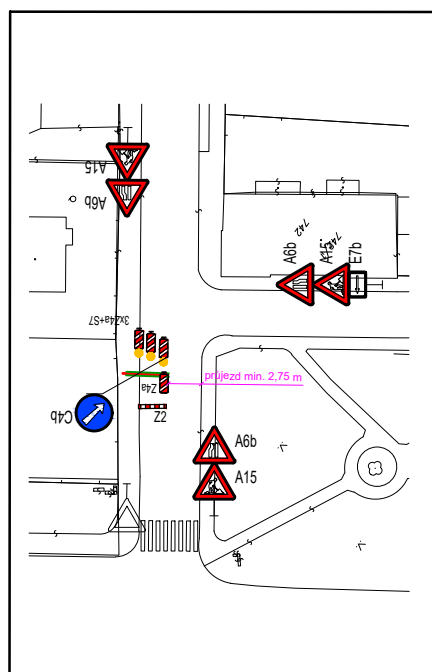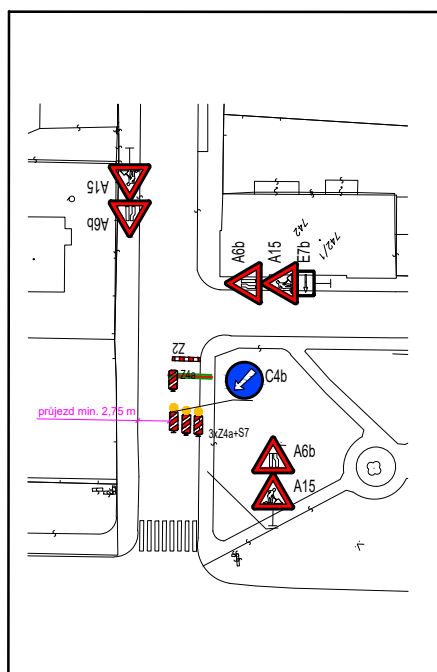

Objednatel :	SPJ group s.r.o.	Dana Sýkorová Jílovská 423 142 00 Praha 4 IČ: 73748218 e-mail:sykorova.dana@volny.cz	
Odpovědný projektant :	Dana Sýkorová		
Vypracoval :	Dana Sýkorová		
Investor :	CETIN a.s.	Stupeň :	RDS
Název akce : FTTH_P_Superb_Čakovice_PRAK1 Praha 18		Datum :	Listopad 2025
		Zakázkové číslo :	
Obsah : Dopravně inženýrské opatření Typizovaný překop po polovinách - situace		Měřítko :	1 : 500
		Číslo přílohy :	4.8

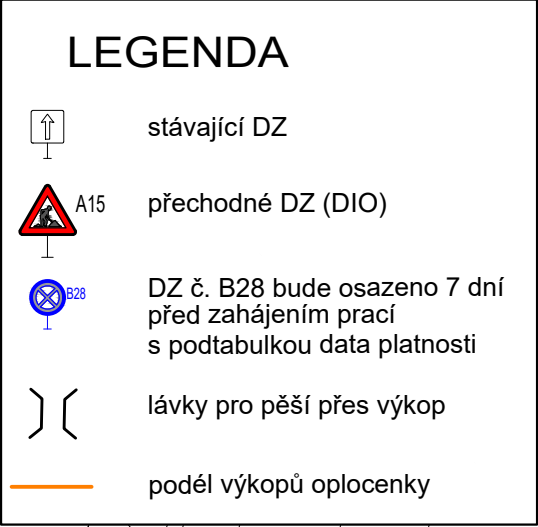

Objednatel :		SPJ group s.r.o.		Dana Sýkorová Jílonská 423 142 00 Praha 4 IČ: 73748218 e-mail:sykorova.dana@volny.cz	
Odpovědný projektant :		Dana Sýkorová			
Vypracoval :		Dana Sýkorová			
Investor :	CETIN a.s.			Stupeň :	RDS
Název akce : FTTH_P_Superb_Čakovice_PRC AK1 Praha 18				Datum :	Listopad 2025
				Zakázkové číslo :	
Obsah : Dopravně inženýrské opatření Přesun zastávky BUS Čakovice - situace				Měřítko :	1 : 500
				Číslo přílohy :	