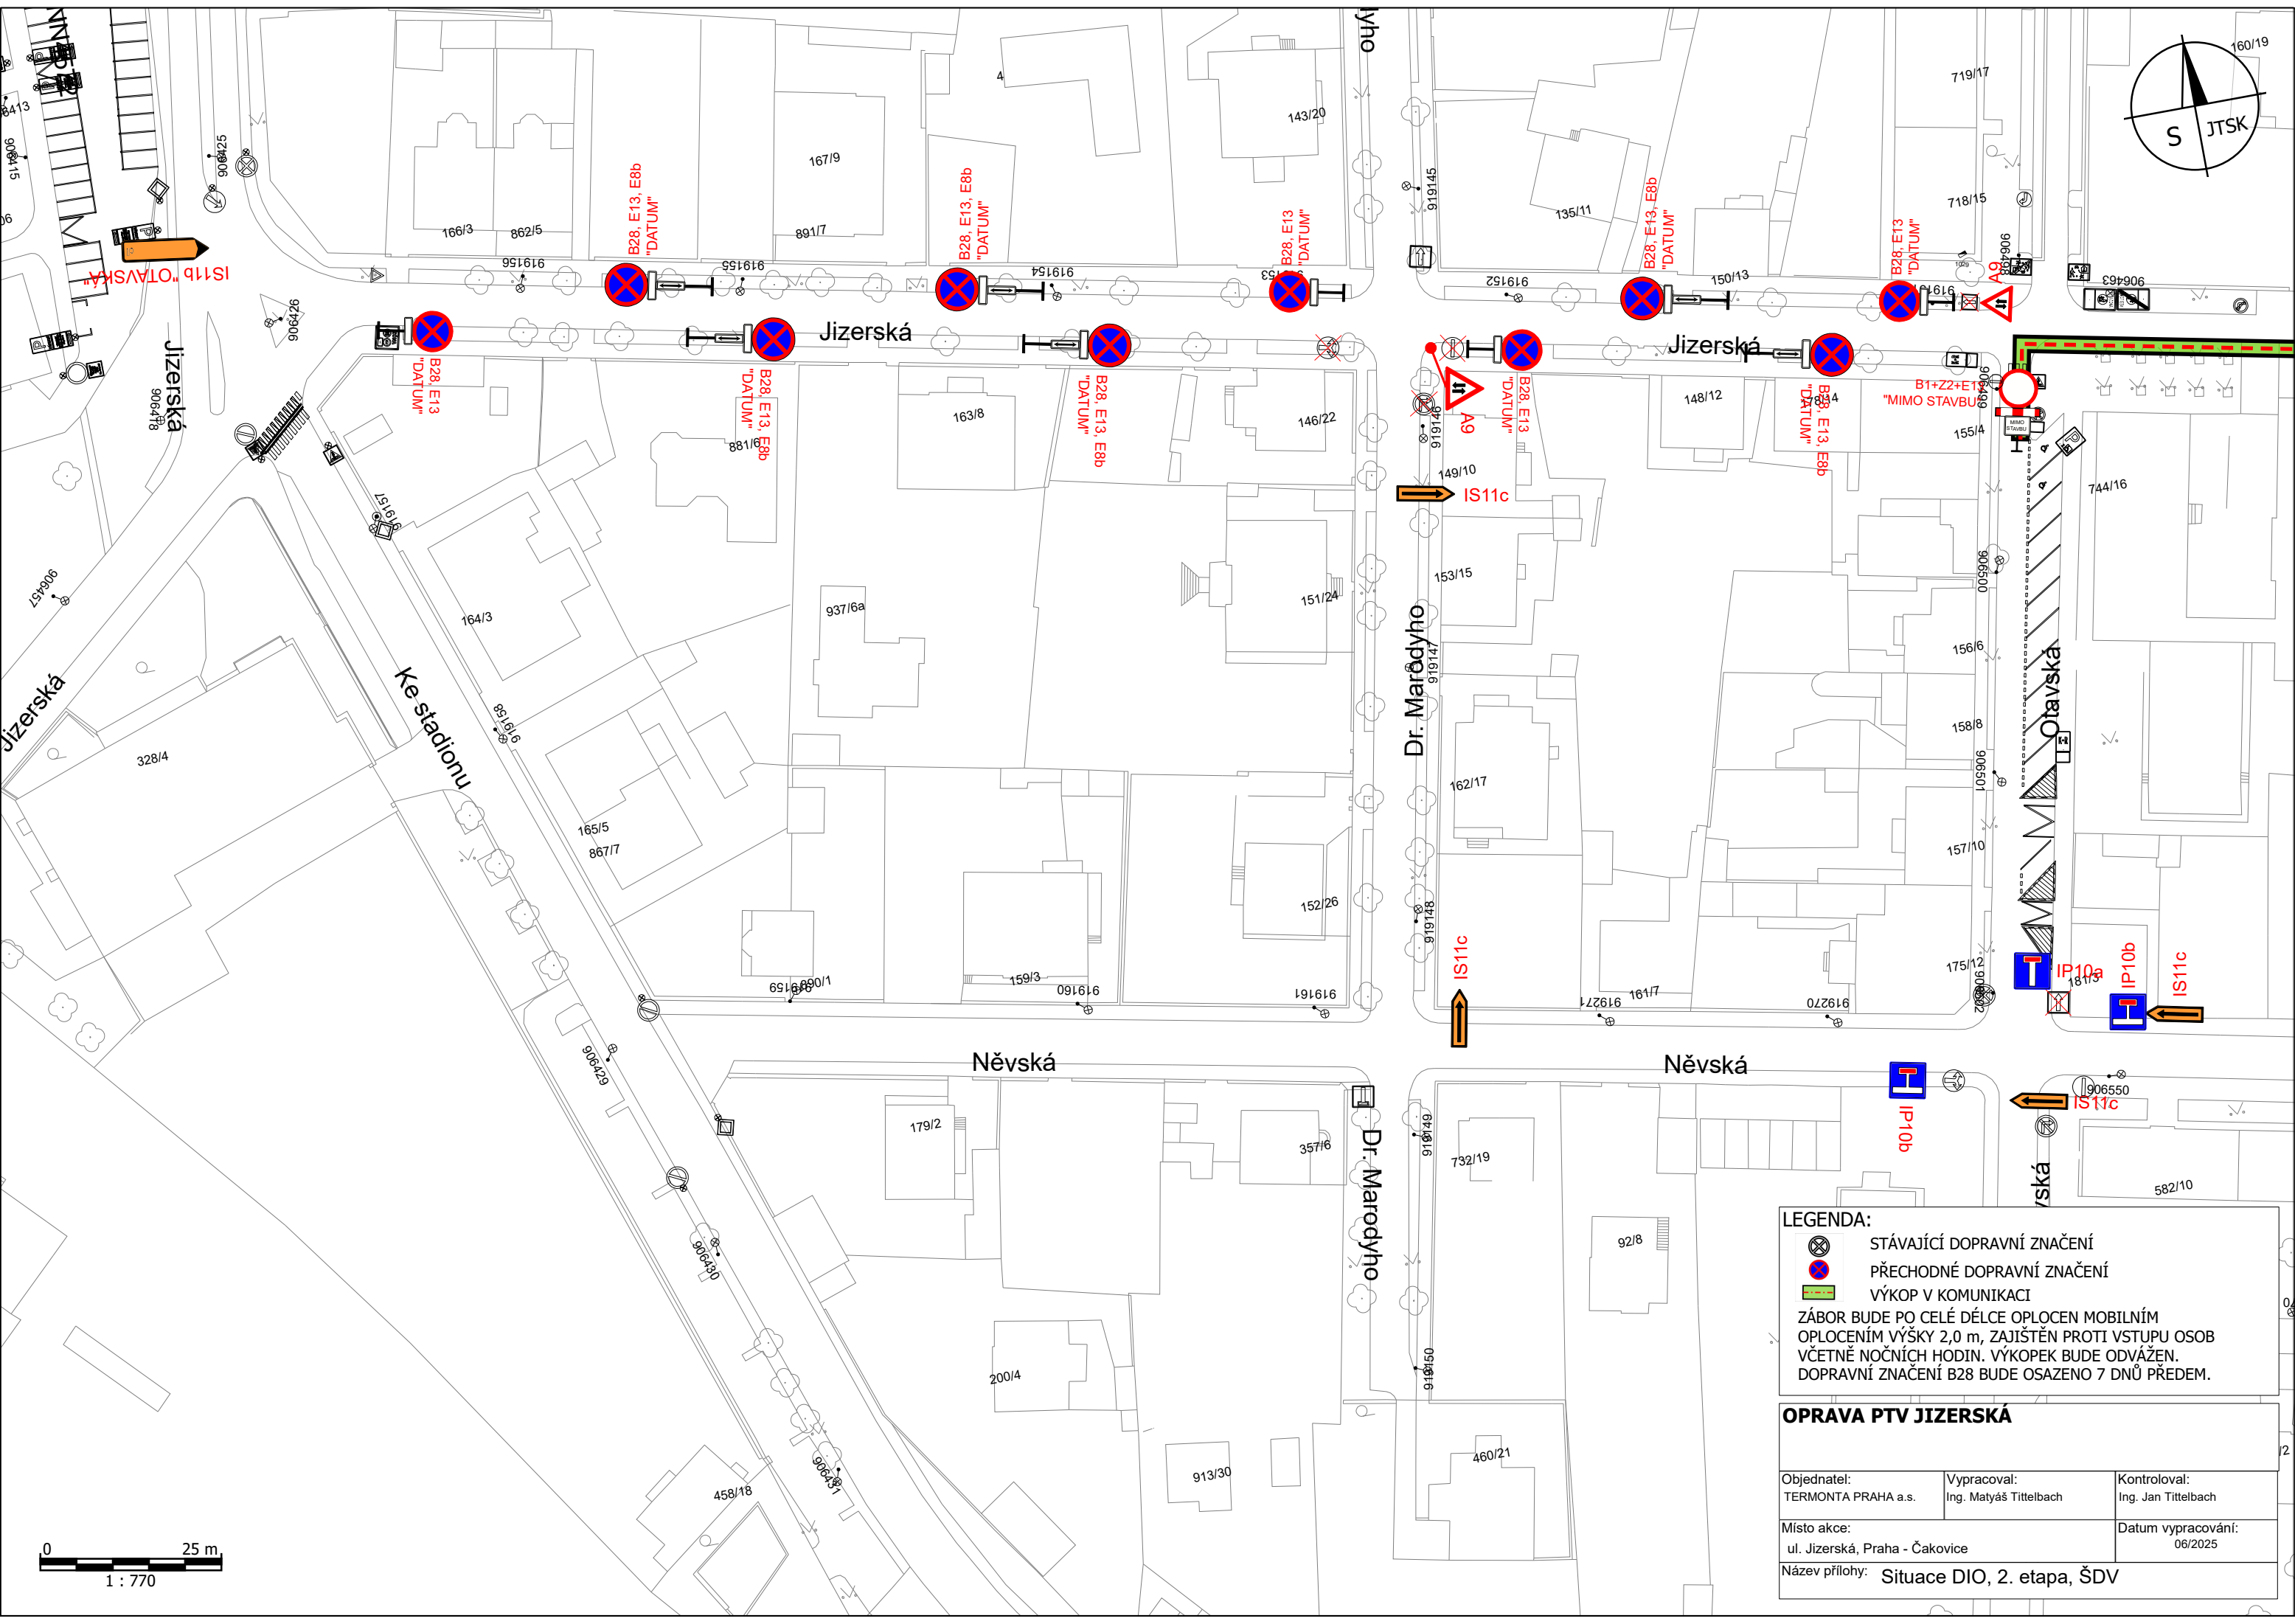


**LEGENDA:**

- STÁVAJÍCÍ DOPRAVNÍ ZNAČENÍ
- PŘECHODNÉ DOPRAVNÍ ZNAČENÍ
- VÝKOP V KOMUNIKACI

ZÁBOR BUDE PO CELÉ DÉLCE OPLOČEN MOBILNÍM OPLOČENÍM VÝŠKY 2,0 m, ZAJIŠTĚN PROTI VSTUPU OSOB VČETNĚ NOČNÍCH HODIN. VÝKOPEK BUDE ODVÁŽEN. DOPRAVNÍ ZNAČENÍ B28 BUDE OSAZENO 7 DNŮ PŘEDEM.

**OPRAVA PTV JIZERSKÁ**

|                                               |                                       |                                     |
|-----------------------------------------------|---------------------------------------|-------------------------------------|
| Objednatel:<br>TERMONTA PRAHA a.s.            | Vypracoval:<br>Ing. Matyáš Tittelbach | Kontroloval:<br>Ing. Jan Tittelbach |
| Místo akce:<br>ul. Jizerská, Praha - Čakovice | Datum vypracování:<br>06/2025         |                                     |
| Název přílohy: Situace DIO, 2. etapa, ŠDV     |                                       |                                     |