



MĚSTSKÁ ČÁST PRAHA 18
Úřad městské části
Odbor dopravy
Bechyňská 639
199 00 Praha 9 - Letňany



Č. J.: MC18 62545/2026 OD
SP. ZN.: MC18-S 1335/2026 OD
POČET STRAN: 2
POČET PŘÍLOH: 2

VYŘIZUJE: Bc. Barbora Brodská
TEL.: 284028177
E-MAIL: barbora.brodska@letnany.cz

DATUM: 22.07.2026

Opatření obecné povahy

Odbor dopravy ÚMČ Praha 18, Bechyňská 639, Praha 9 (dále OD P18) jako silniční správní úřad, příslušný podle § 40 zákona č. 13/1997 Sb., o pozemních komunikacích (ve znění platných předpisů) a dle ust. § 124 zákona č. 361/2000 Sb., o provozu na pozemních komunikacích a o změně některých zákonů, ve znění pozdějších předpisů (dále jen "zákon o silničním provozu") dle ust. § 77 zákona o silničním provozu a vyhlášky č. 294/2015 Sb., kterou se provádí zákon o silničním provozu a Vyhlášky č. 55/2000 Sb., hl. m. Prahy, kterou se vydává Statut hl. m. Prahy, na základě žádosti, kterou podala dne 16.06.2026 společnost JaMe Engineering s.r.o, V Zahrádkách 314, 250 84 Křenice IČ: 19381336, ve věci umístění přechodného dopravního značení a zařízení pro zvláštní užívání komunikací Cukrovarská, Schoellerova, Praha- Čakovice, 196 00 v k. ú. Čakovice, se souhlasným stanoviskem Policie ČR, KŘ Policie hl. m. Prahy – odbor služby dopravní policie, ze dne 22.07.2026 vydaném pod č. j.: KRPA-240643-2/ČJ-2025-0000DŽ-S

vydává

podle ustanovení § 77 odst. 2, zákona č. 361/2000 Sb., zákona o silničním provozu a vyhlášky č. 294/2015 Sb., kterou se provádí zákon o silničním provozu

opatření obecné povahy -

stanovení přechodné úpravy provozu na komunikacích Cukrovarská, Schoellerova v Praze Čakovicích

spočívající umístění přechodného DZ a zařízení pro zvláštní užívání komunikací Cukrovarská, Schoellerova v k. ú. Čakovice z důvodu pokládky kabelu NN, VN v termínu 28.07.2026-31.08.2026 dle přiložené situace, která je nedílnou součástí tohoto stanovení, za níže uvedených podmínek pro jejich realizaci:

1. K osazení dopravního značení a zařízení se vyjádřila Policie ČR, KŘ policie hl. m. Prahy – odbor služby dopravní policie souhlasným stanoviskem ze dne 22.07.2026 vydaném pod č. j.: KRPA-240643-2/ČJ-2025-0000DŽ-S na situaci dopravního značení, které je jedním z dokladů tohoto řízení.
2. Instalace dopravního značení a zařízení bude provedena v souladu s TP 65, 66, 133, s Vyhláškou č. 294/2015 Sb. a v souladu se zák. 361/2000 Sb., o provozu na pozemních komunikacích (ve znění pozdějších zákonů).



MĚSTSKÁ ČÁST PRAHA 18
Úřad městské části
Odbor dopravy
Bechyňská 639
199 00 Praha 9 – Letňany

3. Dopravní značení a zařízení musí být v reflexním provedení v základní velikosti. Veškeré dopravní značení bude osazeno na odpovídajících nosičích. Umístěním dopravního značení nesmí být narušeno vnímání dopravní situace na komunikacích.
4. OD P18 si vyhrazuje právo toto stanovení místní úpravy provozu na pozemních komunikacích změnit, upravit, doplnit, popřípadě zrušit, bude-li si to vyžadovat veřejný zájem nebo v případě, že dopravní značení bude umístěno v rozporu se stanovenými podmínkami.
5. Instalace dopravního značení bude provedena v termínech 28.07.2026-31.08.2026. Dopravní značení B28 bude instalováno vždy nejméně týden před zahájením prací.

Odůvodnění

OD P18 jako silniční správní úřad, příslušný podle § 40 zákona č. 13/1997 Sb., o pozemních komunikacích (ve znění platných předpisů) a dle ust. § 124 zákona o silničním provozu dle ust. § 77 zákona o silničním provozu a vyhlášky č. 294/2015 Sb., kterou se provádí zákon o silničním provozu a Vyhlášky č. 55/2000 Sb., hl. m. Prahy, kterou se vydává Statut hl. m. Prahy, zahájil řízení, na základě žádosti, kterou podala dne 16.06.2026 společnost JaMe Engineering s.r.o, V Zahradkách 314, 250 84 Křenice IČ: 19381336, ve věci umístění přechodného dopravního značení a zařízení pro zvláštní užívání komunikací Cukrovarská, Schoellerova, Praha- Čakovice, 196 00 v k. ú. Čakovice z důvodu pokládky kabelu NN, VN v termínech 28.07.2026-31.08.2026. K osazení dopravního značení a zařízení se vyjádřila Policie ČR, KŘ policie hl. m. Prahy – odbor služby dopravní policie souhlasným stanoviskem ze dne 22.07.2026 vydaném pod č. j.: KRPA-240643-2/ČJ-2025-0000DŽ-S. S výše uvedenými pracemi souhlasil správce komunikace Městská část- Čakovice smlouvou o budoucí smlouvě o zřízení věcného břemene VB/S24/2575717 ze dne 30.09.2025.

Toto opatření obecné povahy dle ust. § 77, odst. 5 zákona o silničním provozu nabývá účinnosti pátým dnem ode dne jeho zveřejnění.

Poučení o opravném prostředku

Ve smyslu ust. § 77, odst. 5 zákona o silničním provozu, opatření obecné povahy nabývá účinnosti pátým dnem ode dne jeho zveřejnění. Ve smyslu ust. § 173 odst. 2, zák. 500/2004 Sb., správního řádu, ve znění pozdějších předpisů, proti opatření obecné povahy nelze podat žádný opravný prostředek. Ve smyslu ust. § 101 a násl. „soudního řádu správního“ je možný přezkum u soudu.

„otisk úředního razítka“

Ing. Kristýna Šilhavá
Vedoucí odboru dopravy
„podepsáno elektronicky“

Obdrželi:

JaMe Engineering s.r.o, V Zahradkách 314, 250 84 Křenice

Dotčený orgán:

Policie ČR, KŘ policie hl. m. Prahy – OSDP, Kongresová 2, Praha 4


Na vědomí:

Dopravní podnik hl. m. Prahy, Sokolovská 42/217, Praha 9

Úřední deska:

ÚMČ Praha – Čakovice

ÚMČ Praha 18

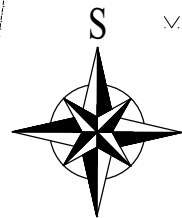


TERMÍN PŘEKOPU OZNÁMÍ ZHOTOVITEL S DOSTATEČNÝM
ČASOVÝM PŘEDSTIHEM SPRÁVĚ ZÁMKU ČAKOVICE.

VÝKOPY BUDOU ŘÁDNĚ OHRAZENY
PROTI PÁDU CHODCŮ.
PŘECHOD PŘES VÝKOPY BUDE UMOŽNĚN
POMOCÍ PŘENOSNÝCH LÁVEK PRO PĚŠÍ.

LEGENDA

- stávající DZ
- přechodné DZ (DIO)
- lávky pro pěší přes výkop
- oplocenky podél výkopů

Objednatel :	SEG s.r.o.	Dana Sýkorová Jilovská 423 142 00 Praha 4 IČ: 737482218 e-mail: sykorova.dana@volny.cz	
Odpovědný projektant :	Dana Sýkorová		
Vypracoval :	Dana Sýkorová		
Investor :	PREdistribuce, a.s., Svornosti 3199/19a, Praha 5	Stupeň :	RDS
Název akce :	Praha 18 - Čakovice, Schoellerova, č.p. 1271/3 kNN	Datum :	Červen 2026
Obsah :	Dopravně inženýrské opatření 1. fáze - situace	Měřítko :	1 : 500
		Číslo přílohy :	

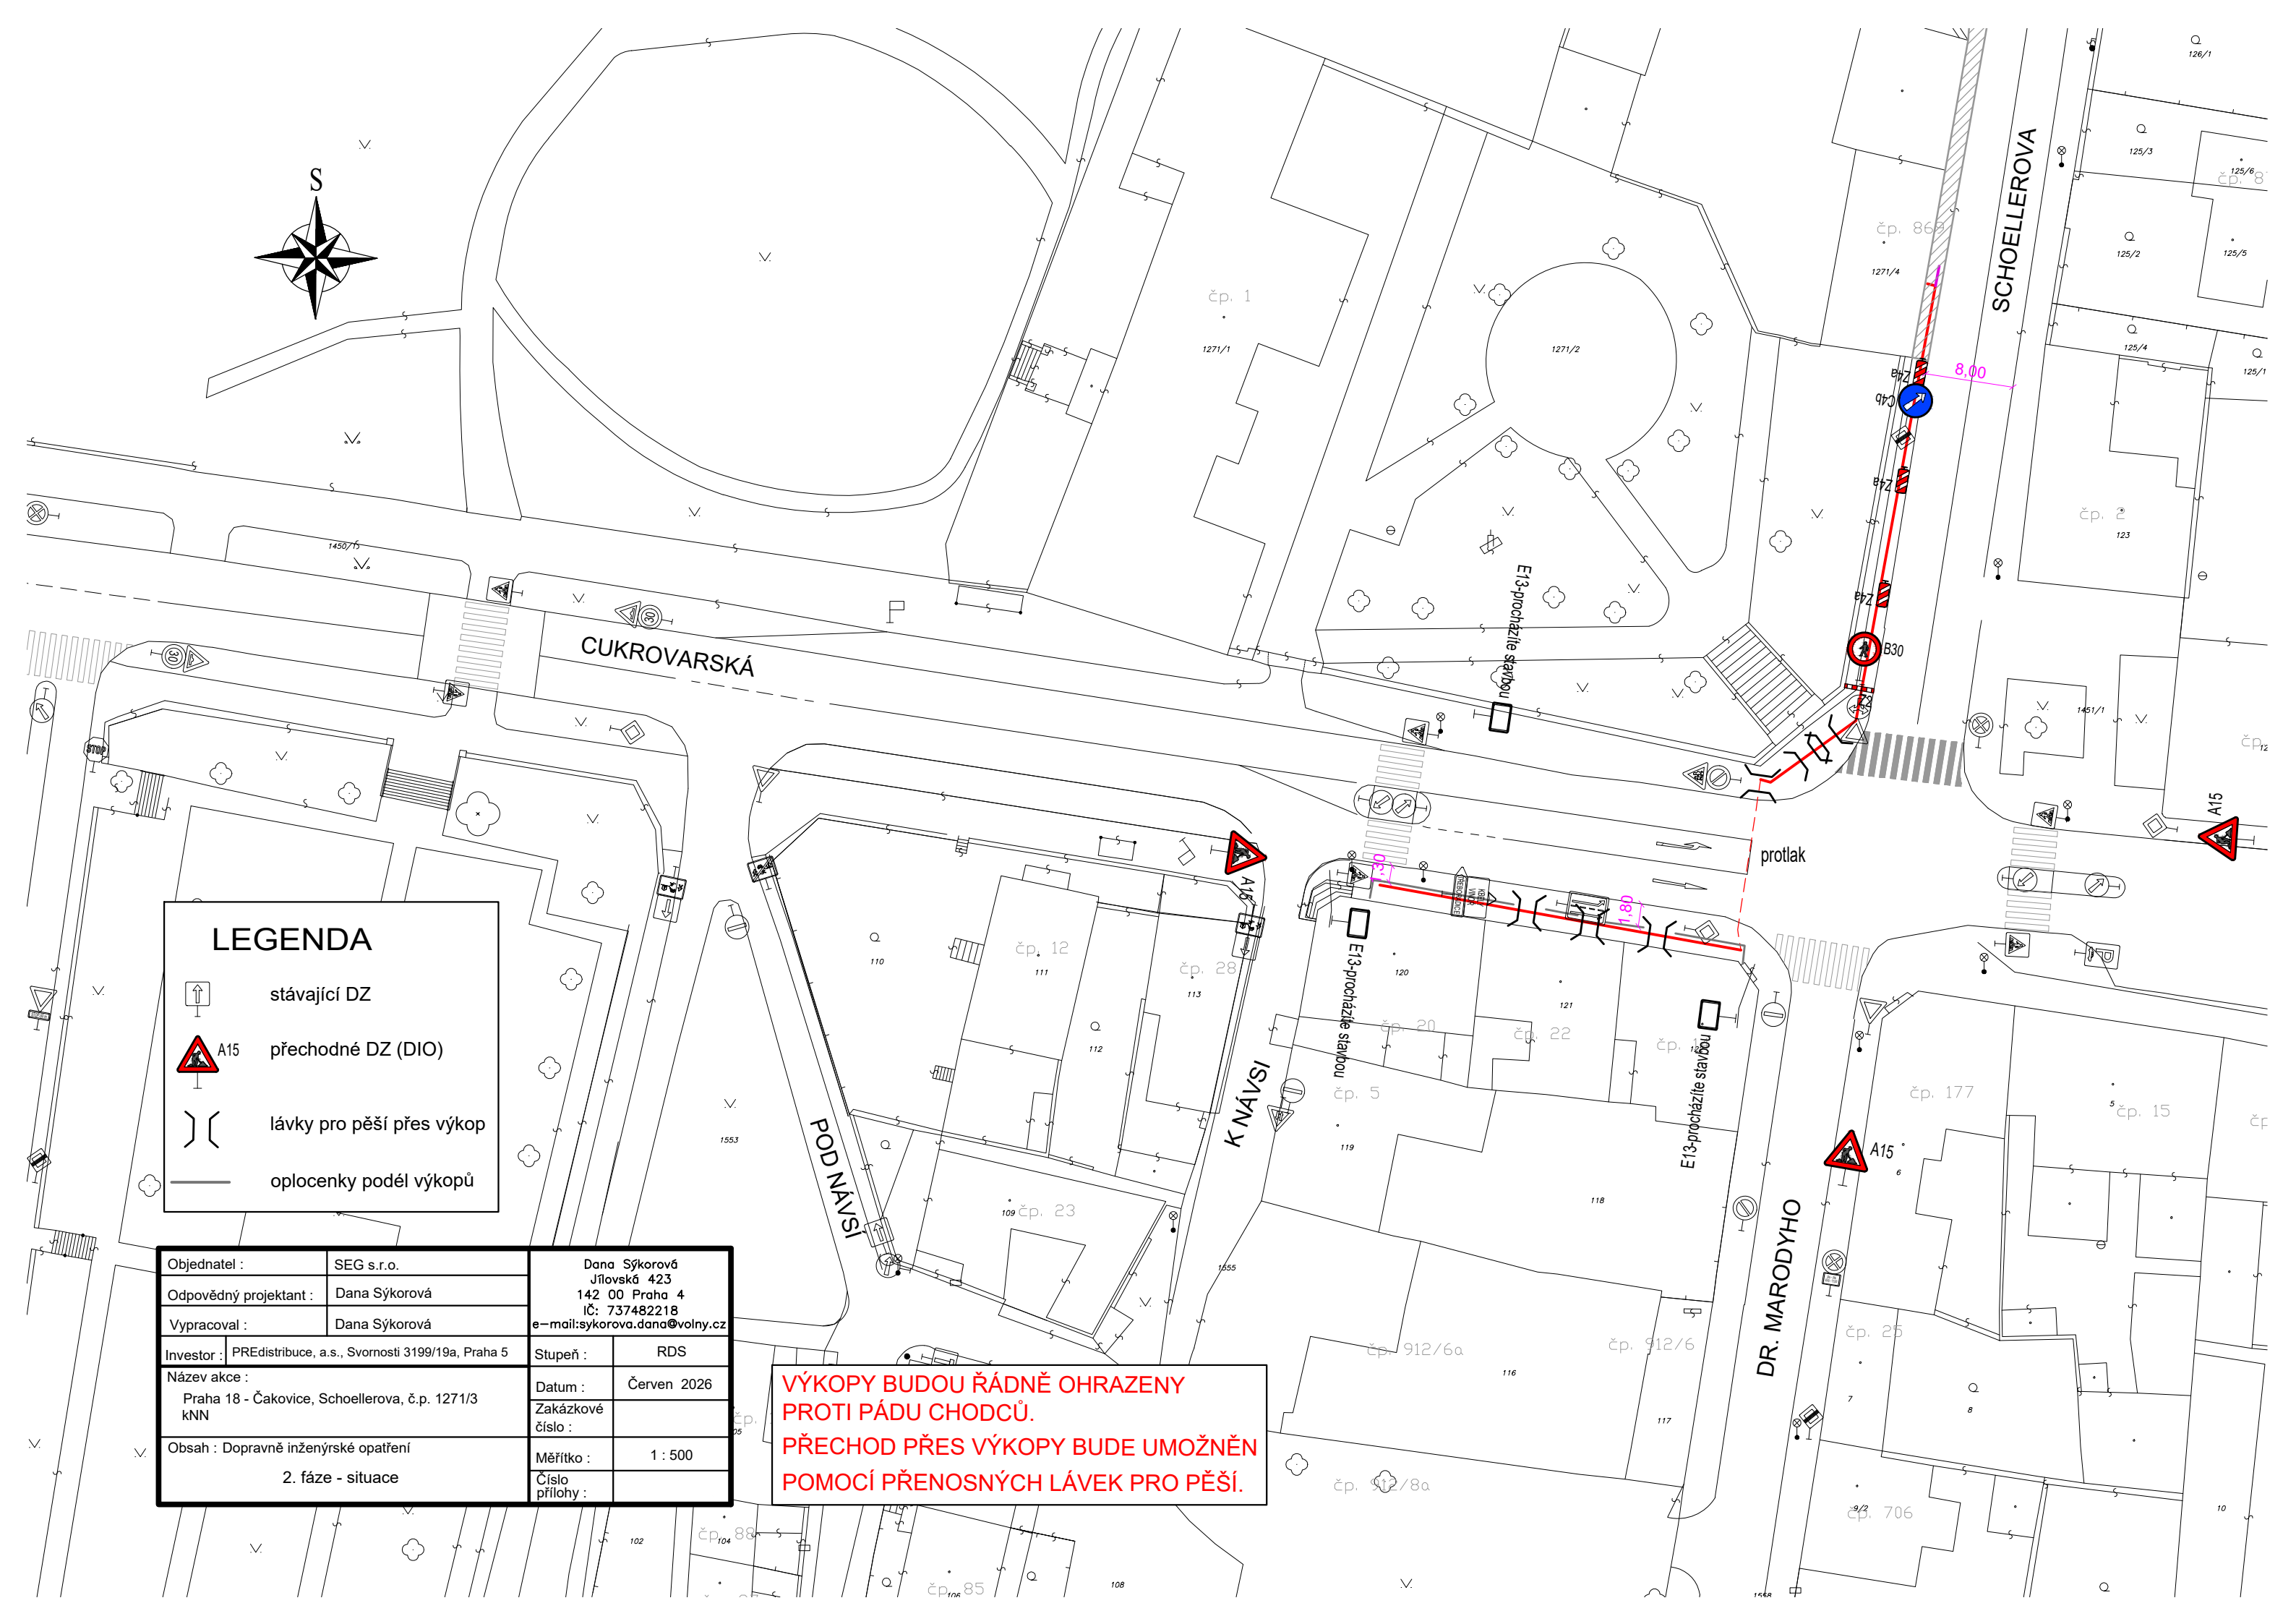

LEGENDA

	stávající DZ
 A15	přechodné DZ (DIO)
	lávky pro pěší přes výkop
	oplocenky podél výkopů

 A15 přechodné DZ (DIO)

lávky pro pěší přes výkop

oplocenky podél výkopů

Objednatel :		SEG s.r.o.	Dana Sýkorová Jílovská 423 142 00 Praha 4 IČ: 737482218 e-mail:sykorova.dana@volny.cz	
Odpovědný projektant :		Dana Sýkorová		
Vypracoval :		Dana Sýkorová		
Investor :	PREdistribuce, a.s., Svornosti 3199/19a, Praha 5		Stupeň :	RDS
Název akce : Praha 18 - Čakovice, Schoellerova, č.p. 1271/3 kNN			Datum :	Červen 2026
			Zakázkové číslo :	
Obsah : Dopravně inženýrské opatření 2. fáze - situace			Měřítko :	1 : 500
			Číslo přílohy :	

VÝKOPY BUDOU ŘÁDNĚ OHRAZENY
PROTI PÁDU CHODCŮ.
PŘECHOD PŘES VÝKOPY BUDE UMOŽNĚN
POMOCÍ PŘENOSNÝCH LÁVEK PRO PĚŠÍ.