


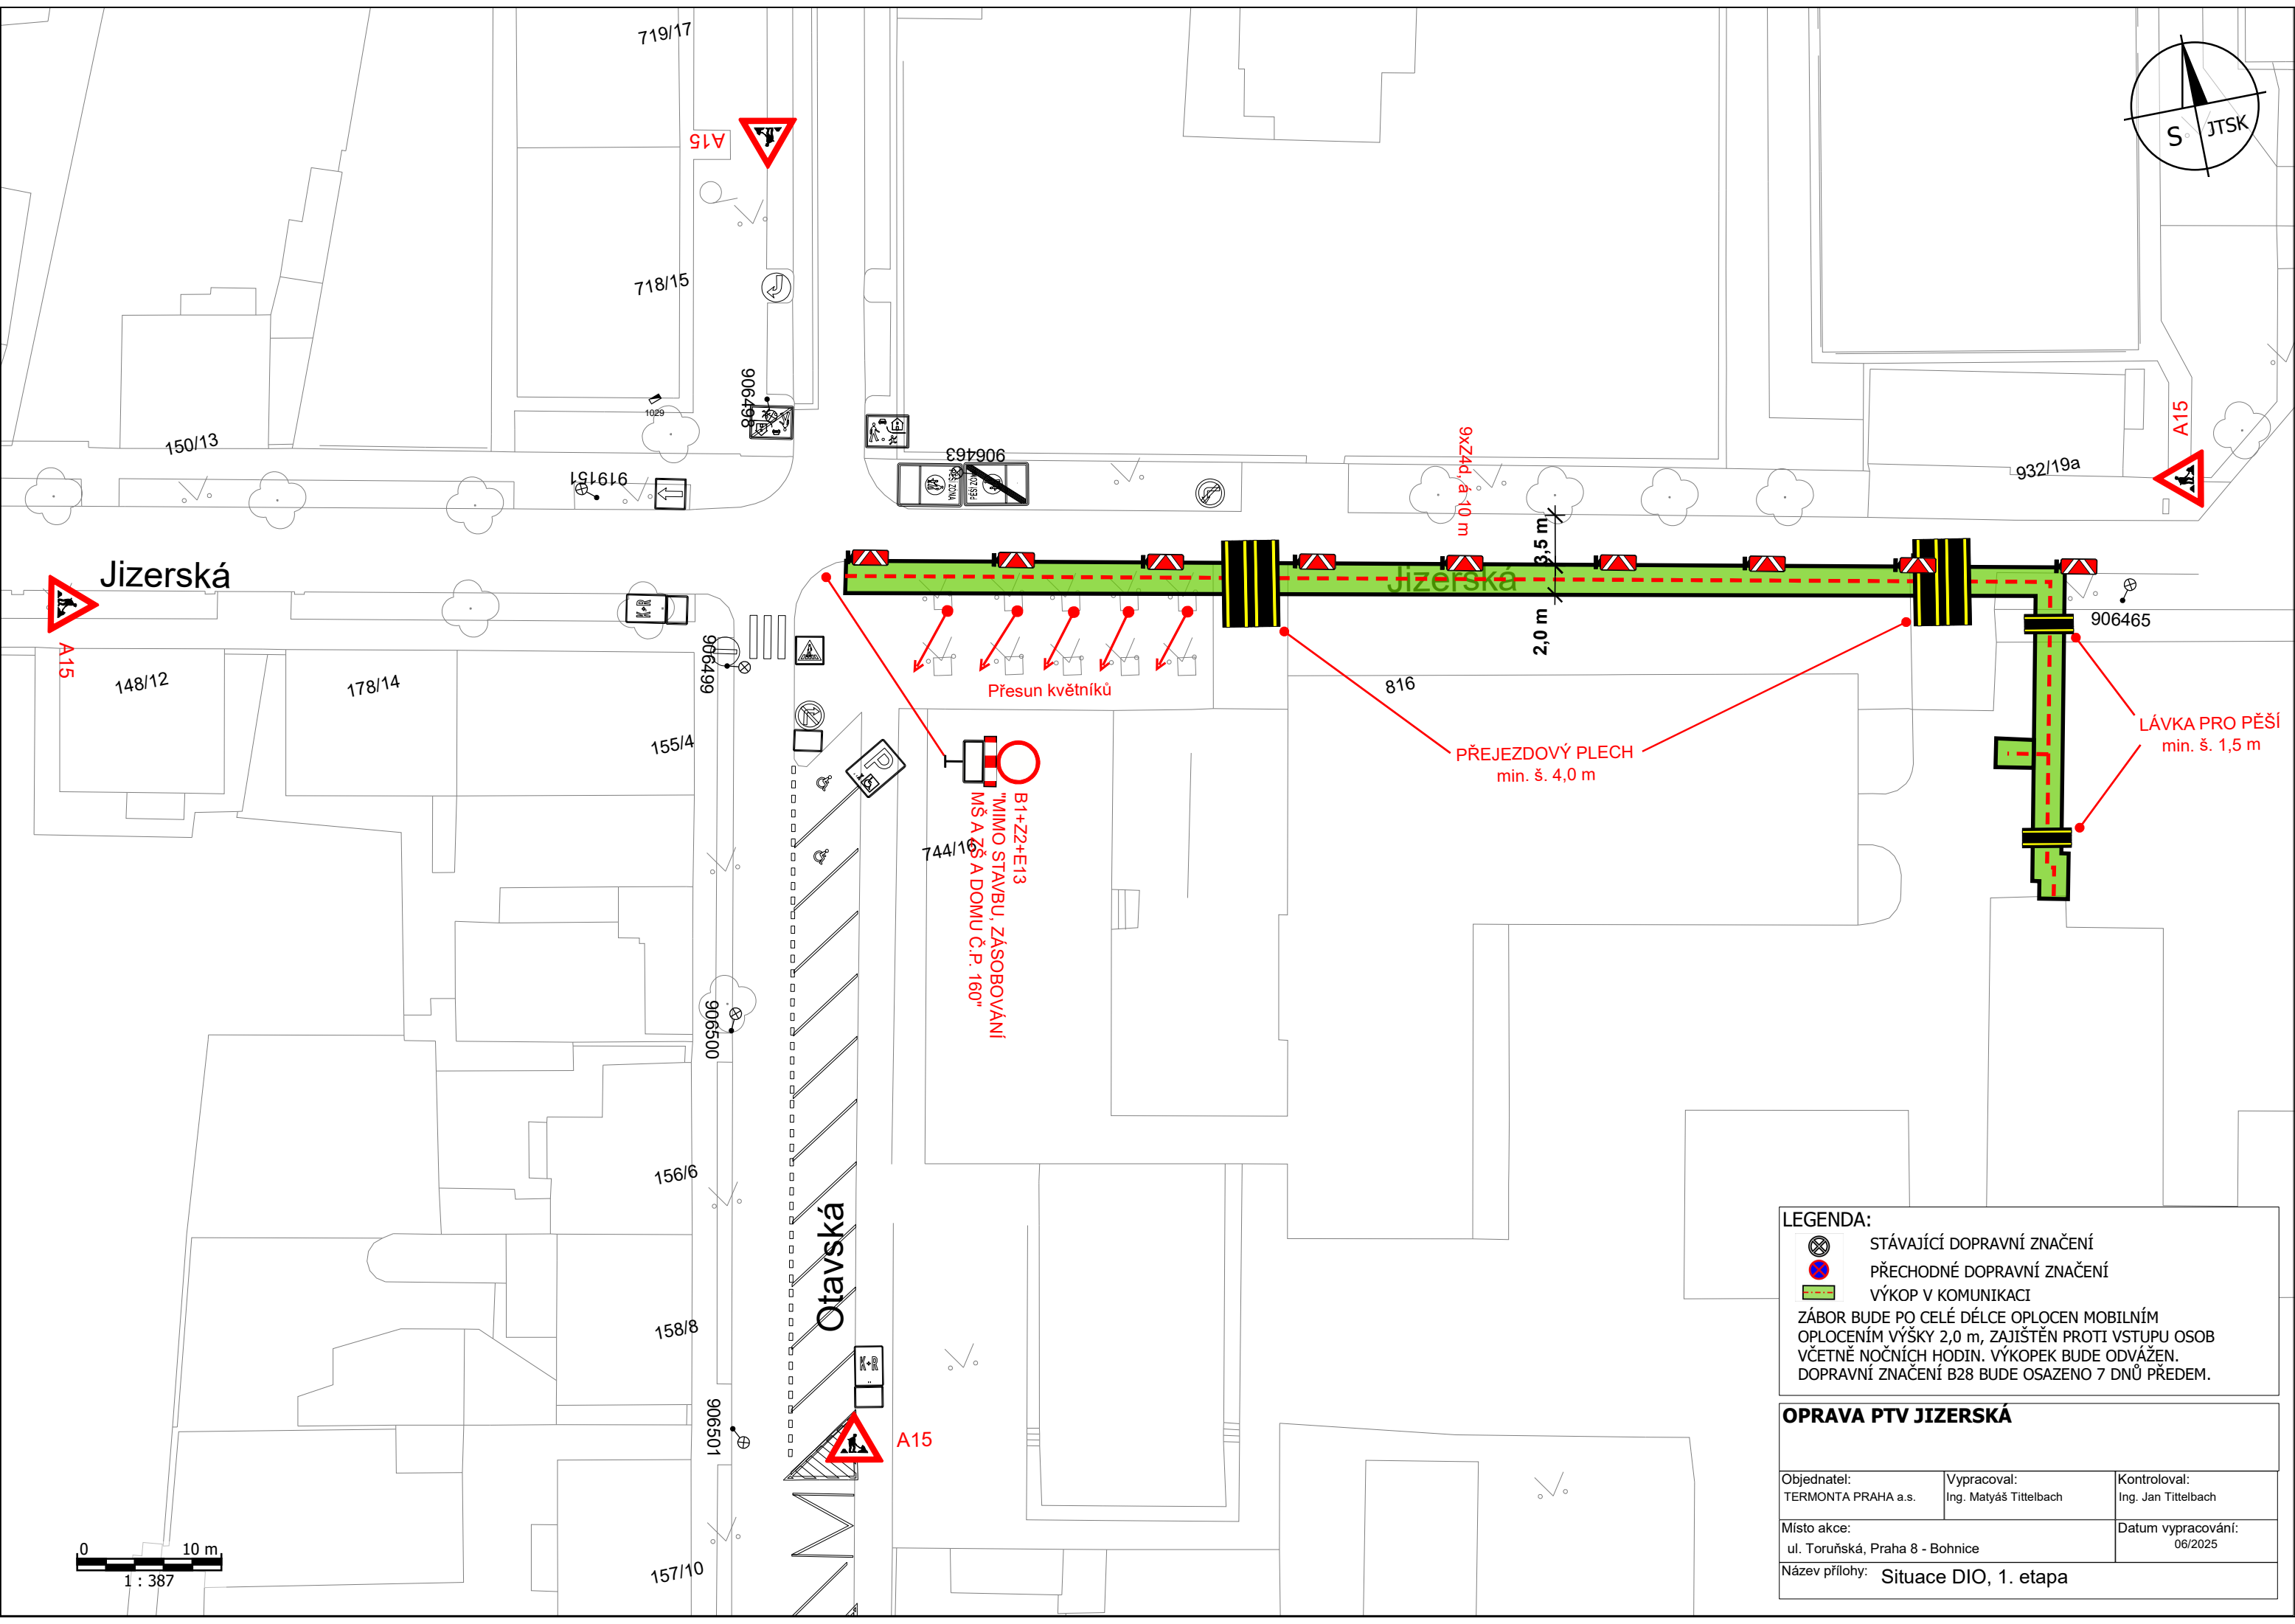

ZÁBOR BUDE PO CELÉ DÉLCE OPLOCEN MOBILNÍM
OPLOCENÍM VÝŠKY 2,0 m, ZAJIŠTĚN PROTI VSTUPU OSOB
VČETNĚ NOČNÍCH HODIN. VÝKOPEK BUDE ODVÁŽEN.
DOPRAVNÍ ZNAČENÍ B28 BUDE OSAZENO 7 DNŮ PŘEDEM.

Objednatel: TERMONTA PRAHA a.s.	Vypracoval: Ing. Matyáš Tittelbach	Kontroloval: Ing. Jan Tittelbach
Místo akce: ul. Toruňská, Praha 8 - Bohnice		Datum vypracování: 06/2025
Název přílohy: Situace DIO, 1. etapa		