



MĚSTSKÁ ČÁST PRAHA 18
Úřad městské části
Odbor dopravy
Bechyňská 639
199 00 Praha 9 - Letňany



Č. J.: MC18 39606/2026 OD
SP. ZN.: MC18-S 801/2026 OD
POČET STRAN: 3
PŘÍLOHA: 1
VYŘIZUJE: Miroslav Stražil
TEL.: 284028185
E-MAIL: miroslav.strasil@letnany.cz

DATUM: 29.04.2026

Rozhodnutí o zvláštním užívání komunikace

Odbor dopravy ÚMČ Praha 18, Bechyňská 639, Praha 9 (dále OD P18) jako silniční správní úřad, příslušný podle § 40 zákona č. 13/1997 Sb., o pozemních komunikacích (ve znění platných předpisů) a dle ust. § 124 zákona č.361/2000 Sb., o provozu na pozemních komunikacích a o změně některých zákonů, ve znění pozdějších předpisů (dále jen “zákon o silničním provozu”) a Vyhlášky č. 55/2000 Sb., Hl. m. Prahy, kterou se vydává Statut hl. m. Prahy, rozhodl na základě žádosti o prodloužení termínu zvláštního užívání komunikace, kterou podala dne 28.04.2026, spol. KASTEN spol. s.r.o., Větrná 145, Neratovice Byškovice, IČO: 62954890, ve věci vydání rozhodnutí pro zvláštní užívání místních komunikací v k.ú. Čakovice z důvodu provedení stavby „**Lékařský dům Čakovice U ANDĚLA Z LAZARETU Praha Čakovice ul. Petříkova**“ v k. ú. Čakovice:

podle ustanovení § 25 Zákona č. 13/1997 Sb., o pozemních komunikacích (ve znění pozdějších předpisů) a § 40 Vyhlášky 104/1997 Sb., kterou se provádí Zákon č.13/1997 Sb., o pozemních komunikacích (ve znění pozdějších předpisů),

povoluje zvláštní užívání místní komunikací Ouhrabkova, Petříkova a Polabská v k.ú. Čakovice

žadateli, spol. KASTEN spol. s.r.o., Větrná 145, Neratovice Byškovice, IČO: 62954890, z důvodu provedení stavby „**Lékařský dům Čakovice U ANDĚLA Z LAZARETU Praha Čakovice ul. Petříkova**“ v k. ú. Čakovice.

Termín: 06.05.2026 – 30.10.2027

Z důvodu: provedení výše uvedených prací

Opatření: částečné omezení provozu dopravním značením a zařízením na komunikacích

Investor: Městská část Praha Čakovice, nám. 25.března 121, Praha 9 - Čakovice,
IČO: 00231291
TDI: Kašper tel: 277 003 441

Dodavatel: spol. KASTEN spol. s.r.o., Větrná 145, Neratovice Byškovice,
IČO: 62954890
ZTI: Blažek tel: 728 883 204



MĚSTSKÁ ČÁST PRAHA 18
Úřad městské části
Odbor dopravy
Bechyňská 639
199 00 Praha 9 - Letňany

Toto rozhodnutí se vydává za podmínek:

- 1) Dopravní značení a zařízení komunikace v reflexním provedení dle Změny 1 ČSN 01 8020 zajistí žadatel a bude provedeno podle situace odsouhlasené Policií ČR, KŘ Policie hl. m. Prahy – odbor služby dopravní policie čj: KRPA-124932-2/ČJ-2026-0000DŽ ze dne 22.04.2026, odbornou firmou podle Zákona o provozu na pozemních komunikacích č.361/2000 Sb., Vyhlášky MDS č.294/2015 Sb., kterou se provádí pravidla provozu na pozemních komunikacích a úprava a řízení provozu na pozemních komunikacích.
- 2) Instalace přenosných svislých dopravních značek a přenosného dopravního zařízení bude provedena v souladu s ČSN 01 8020 - Dopravní značky na pozemních komunikacích (včetně jejich změn) a v souladu s TP 66 - Zásady pro přenosné dopravní značení na pozemních komunikacích v souladu se zák. 361/2000 Sb., o provozu na pozemních komunikacích (ve znění pozdějších zákonů). **Žadatel bude provádět denní kontrolu osazení DZ a případné nedostatky bude ihned odstraňovat.**
- 3) Po celou dobu trvání omezení komunikace bude zachován dostatečný průjezd pro provozovatele dopravy, vozidla záchranného systému a hasičský záchranný sbor.
- 4) Případná skládka materiálu, stavební technika ani pracovníci nesmí zasahovat do volného jízdního profilu, aby nebyla ohrožena bezpečnost a plynulost provozu na pozemních komunikacích
- 5) Nejpozdější termín provedení prací včetně všech dokončovacích prací je **30.10.2027**.

Při nesplnění některé z podmínek tohoto rozhodnutí je silniční správní úřad oprávněn na základě § 25 odst. 4, zákona č. 13/1997 Sb., o pozemních komunikacích (ve znění pozdějších předpisů) udělené povolení odejmout.

Odůvodnění

Rozhodnutí o vydání povolení zvláštního užívání komunikací Ouhrabkova, Petříkova a Polabská v k.ú. Čakovice, z důvodu provedení stavby „**Lékařský dům Čakovice U ANDĚLA Z LAZARETU Praha Čakovice ul. Petříkova**“ v k. ú. Čakovice, bylo vydáno na základě žádosti, ze dne 28.04.2026, kterou podala spol. KASTEN spol. s.r.o., Větrná 145, Neratovice Byškovice, IČO: 62954890, která zastupuje na základě plné moci Městskou část Praha Čakovice, nám. 25.března 121, Praha 9 - Čakovice, IČO: 00231291. Umístění dopravního značení bude provedeno dle přiložené dokumentace, která je nedílnou součástí tohoto rozhodnutí.

Žadatel k žádosti připojil stanovisko Policie ČR, KŘP hl. m. Prahy – odbor služby dopravní policie KRPA-124932-2/ČJ-2026-0000DŽ ze dne 22.04.2026. Souhlas s provedením prací a dohodu na zábor veřejného prostranství vydala MČ Praha Čakovice, která je investorem stavby.

Poučení

Proti tomuto rozhodnutí může účastník řízení podat podle ustanovení § 81 a 82 správního řádu odvolání, ve kterém se uvede, v jakém rozsahu se rozhodnutí napadá a dále namítaný rozpor s právními předpisy nebo nesprávnost rozhodnutí, nebo řízení, jež mu předcházelo, ve lhůtě 15 dnů ode dne jeho oznámení k Odboru pozemních komunikací a drah Magistrátu hl. m. Prahy, podáním učiněným u zdejšího OD P 18. Odvolání se podává v potřebném počtu stejnopisů.



MĚSTSKÁ ČÁST PRAHA 18
Úřad městské části
Odbor dopravy
Bechyňská 639
199 00 Praha 9 - Letňany

Nepodá-li účastník potřebný počet stejnopisů, vyhotoví je na jeho náklady Úřad městské části Praha 18. Odvolání proti tomuto rozhodnutí nemá dle § 24 zák. 13/1997 Sb., o pozemních komunikacích odkladný účinek. Odvolání jen proti odůvodnění rozhodnutí je nepřípustné.

„otisk úředního razítka“

Miroslav Stražil
vedoucí oddělení dopravy
„podepsáno elektronicky“

Vydání tohoto rozhodnutí podléhá podle zákona č. 634/2004 Sb., o správních poplatcích (ve znění pozdějších předpisů) a jeho přílohy sazebníku správních poplatků, položky 36 a), zaplacením správního poplatku před vydáním tohoto rozhodnutí podle § 6 odst. 1. téhož zákona zaplacením v pokladně ÚMČ Prahy 18, Bechyňská 639, Praha – Letňany.

Správní poplatek: Kč 1000,-

Obdrží účastníci řízení:

KASTEN spol. s.r.o., Větrná 145, Neratovice Byškovice

Dotčený orgán:

Policie ČR, KŘ policie hl. m. Prahy – OSDP, Kongresová 2, Praha 4

TSK hl. m. Prahy a.s., Řásnovka 8, Praha 1

Dopravní podnik hl. m. Prahy a.s., Sokolovská 42, Praha 9

ROPID, Rytířská 406/10, 110 00 Praha 1

MČ Praha Čakovice, nám. 25. března 121/1, Praha 9 - Čakovice

Úřední deska:

UMČ Praha 18

MČ Praha Čakovice



MĚSTSKÁ ČÁST PRAHA 18
Úřad městské části
Odbor dopravy
Bechyňská 639
199 00 Praha 9



Č. J.: MC18 39605/2026 OD
SP. ZN.: MC18-S 801/2026 OD
POČET STRAN: 2
VYŘIZUJE: Miroslav Stražil
TEL.: 284028185
E-MAIL: miroslav.strasil@letnany.cz

DATUM: 29.04.2026

Opatření obecné povahy

Odbor dopravy ÚMČ Praha 18, Bechyňská 639, Praha 9 (dále OD P18) jako silniční správní úřad, příslušný podle § 40 zákona č. 13/1997 Sb., o pozemních komunikacích (ve znění platných předpisů) a dle ust. § 124 zákona č.361/2000 Sb., o provozu na pozemních komunikacích a o změně některých zákonů, ve znění pozdějších předpisů (dále jen “zákon o silničním provozu“) a Vyhlášky č. 55/2000 Sb., Hl. m. Prahy, kterou se vydává Statut hl. m. Prahy a podle ust. § 77, zákona o provozu na pozemních komunikacích, na základě žádosti o vydání rozhodnutí pro zvláštní užívání místních komunikací Ouhrabkova, Petříkova a Polabská, kterou podala dne 28.04.2026, spol. KASTEN spol. s.r.o., Větrná 145, Neratovice Byškovice, IČO: 62954890, ve věci umístění přechodného DZ, z důvodu provedení stavby „**Lékařský dům Čakovice U ANDĚLA Z LAZARETU Praha Čakovice ul. Petříkova**“ v k. ú. Čakovice

Vydává

stanovení přechodné úpravy provozu na místních komunikacích Ouhrabkova, Petříkova a Polabská v k. ú. Čakovice

spočívající v umístění přechodného svislého DZ B28, E13, B20a, Z2+E13, A15, IP22 a V7a ve žlutém provedení pro náhradní přechod pro chodce za zrušený v místě stavby, pro zvláštní užívání místní komunikací Ouhrabkova, Petříkova a Polabská v Praze 9 – Čakovice, v termínu **06.05.2026 – 30.10.2027**, dle přiložené dokumentace, která je nedílnou součástí tohoto stanovení, za níže uvedených podmínek pro jejich realizaci:

1. K osazení přechodného dopravního značení se vyjádřila Policie ČR, KŘ policie hl. m. Prahy – odbor služby dopravní policie, souhlasným stanoviskem č.j.: KRPA-124932-2/ČJ-2026-0000DŽ ze dne 22.04.2026, k situaci dopravního značení, které je jedním z dokladů tohoto řízení.
2. Instalace přechodného svislého dopravního značení bude provedena v souladu s ČSN 01 8020 - Dopravní značky na pozemních komunikacích (včetně jejich změn) a v souladu s TP 66 - Zásady pro přenosné dopravní značení na pozemních komunikacích v souladu s vyhláškou č. 294/2015 Sb., kterou se provádí zákon o silničním provozu (ve znění pozdějších zákonů).
3. Dopravní značky musí být v reflexním provedení v základní velikosti. Veškeré dopravní značení bude osazeno na odpovídajících nosičích. Umístěním dopravního značení nesmí být narušeno vnímání dopravní situace na ostatních komunikacích.
4. OD P18 si vyhrazuje právo toto stanovení místní úpravy provozu na pozemních komunikacích změnit, upravit, doplnit, popřípadě zrušit, bude-li si to vyžadovat veřejný zájem nebo v případě, že dopravní značení bude umístěno v rozporu se stanovenými podmínkami.



MĚSTSKÁ ČÁST PRAHA 18
Úřad městské části
Odbor dopravy
Bechyňská 639
199 00 Praha 9

Odůvodnění

OD P18 jako silniční správní úřad, příslušný podle § 40 zákona č. 13/1997 Sb., o pozemních komunikacích (ve znění platných předpisů) a dle ust. § 124 zákona č. 361/2000 Sb., o provozu na pozemních komunikacích a o změně některých zákonů, ve znění pozdějších předpisů (dále jen "zákon o silničním provozu") zahájil řízení o návrhu obecné povahy podle ust. § 77, zákona o provozu na pozemních komunikacích, na základě žádosti o vydání rozhodnutí pro zvláštní užívání komunikací, kterou podala dne 28.04.2026, spol. KASTEN spol. s.r.o., Větrná 145, Neratovice Byškovice, IČO: 62954890, která zastupuje na základě plné moci Městská část Praha Čakovice, nám. 25.března 121, Praha 9 - Čakovice, IČO: 00231291, ve věci umístění přechodného DZ B28, E13, B20a, Z2+E13, A15, IP22 a V7a ve žlutém provedení pro náhradní přechod pro chodce za zrušený v místě stavby, pro zvláštní užívání místních komunikací Ouhrabkova, Petříkova a Polabská v Praze 9 – Čakovice v termínu 06.05.2026 – 30.10.2027 z důvodu provedení stavby „Lékařský dům Čakovice U ANDĚLA Z LAZARETU Praha Čakovice ul. Petříkova“ v k. ú. Čakovice, dle přiložené dokumentace, která je nedílnou součástí tohoto stanovení.

Žadatel k žádosti připojil stanovisko Policie ČR, KŘP hl. m. Prahy – odbor služby dopravní policie vydaném pod č.j.: KRPA-124932-2/ČJ-2026-0000DŽ ze dne 22.04.2026.

Poučení o opravném prostředku

Opatření obecné povahy nabývá účinnosti pátým dnem po dni vyvěšení podle ustanovení ust. § 77 odst. 5) zákona o silničním provozu ve znění pozdějších předpisů, v platném znění. Ve smyslu ustanovení § 173 odst. 2 zákona č. 500/2004 Sb., správní řád, proti opatření obecné povahy nelze podat řádný opravný prostředek. Ve smyslu ustanovení § 101a zákona č. 150/2002 Sb., soudní řád správní, ve znění pozdějších předpisů je možný soudní p

„otisk úředního razítka“

Miroslav Stražil
vedoucí oddělení dopravy
/podepsáno elektronicky/

Obdrží:


KASTEN spol. s.r.o., Větrná 145, Neratovice, Byškovice

Dotčený orgán:


Policie ČR, KŘ policie hl. m. Prahy – OSDP, Kongresová 2, Praha 4
MČ Praha Čakovice, nám. 25.března 121, Praha 9 - Čakovice
Dopravní podnik hl. m. Prahy a.s., Sokolovská 42, Praha 9
ROPID, Rytířská 406/10, 110 00 Praha 1

Úřední deska:

UMČ Praha 18
MČ Praha – Čakovice

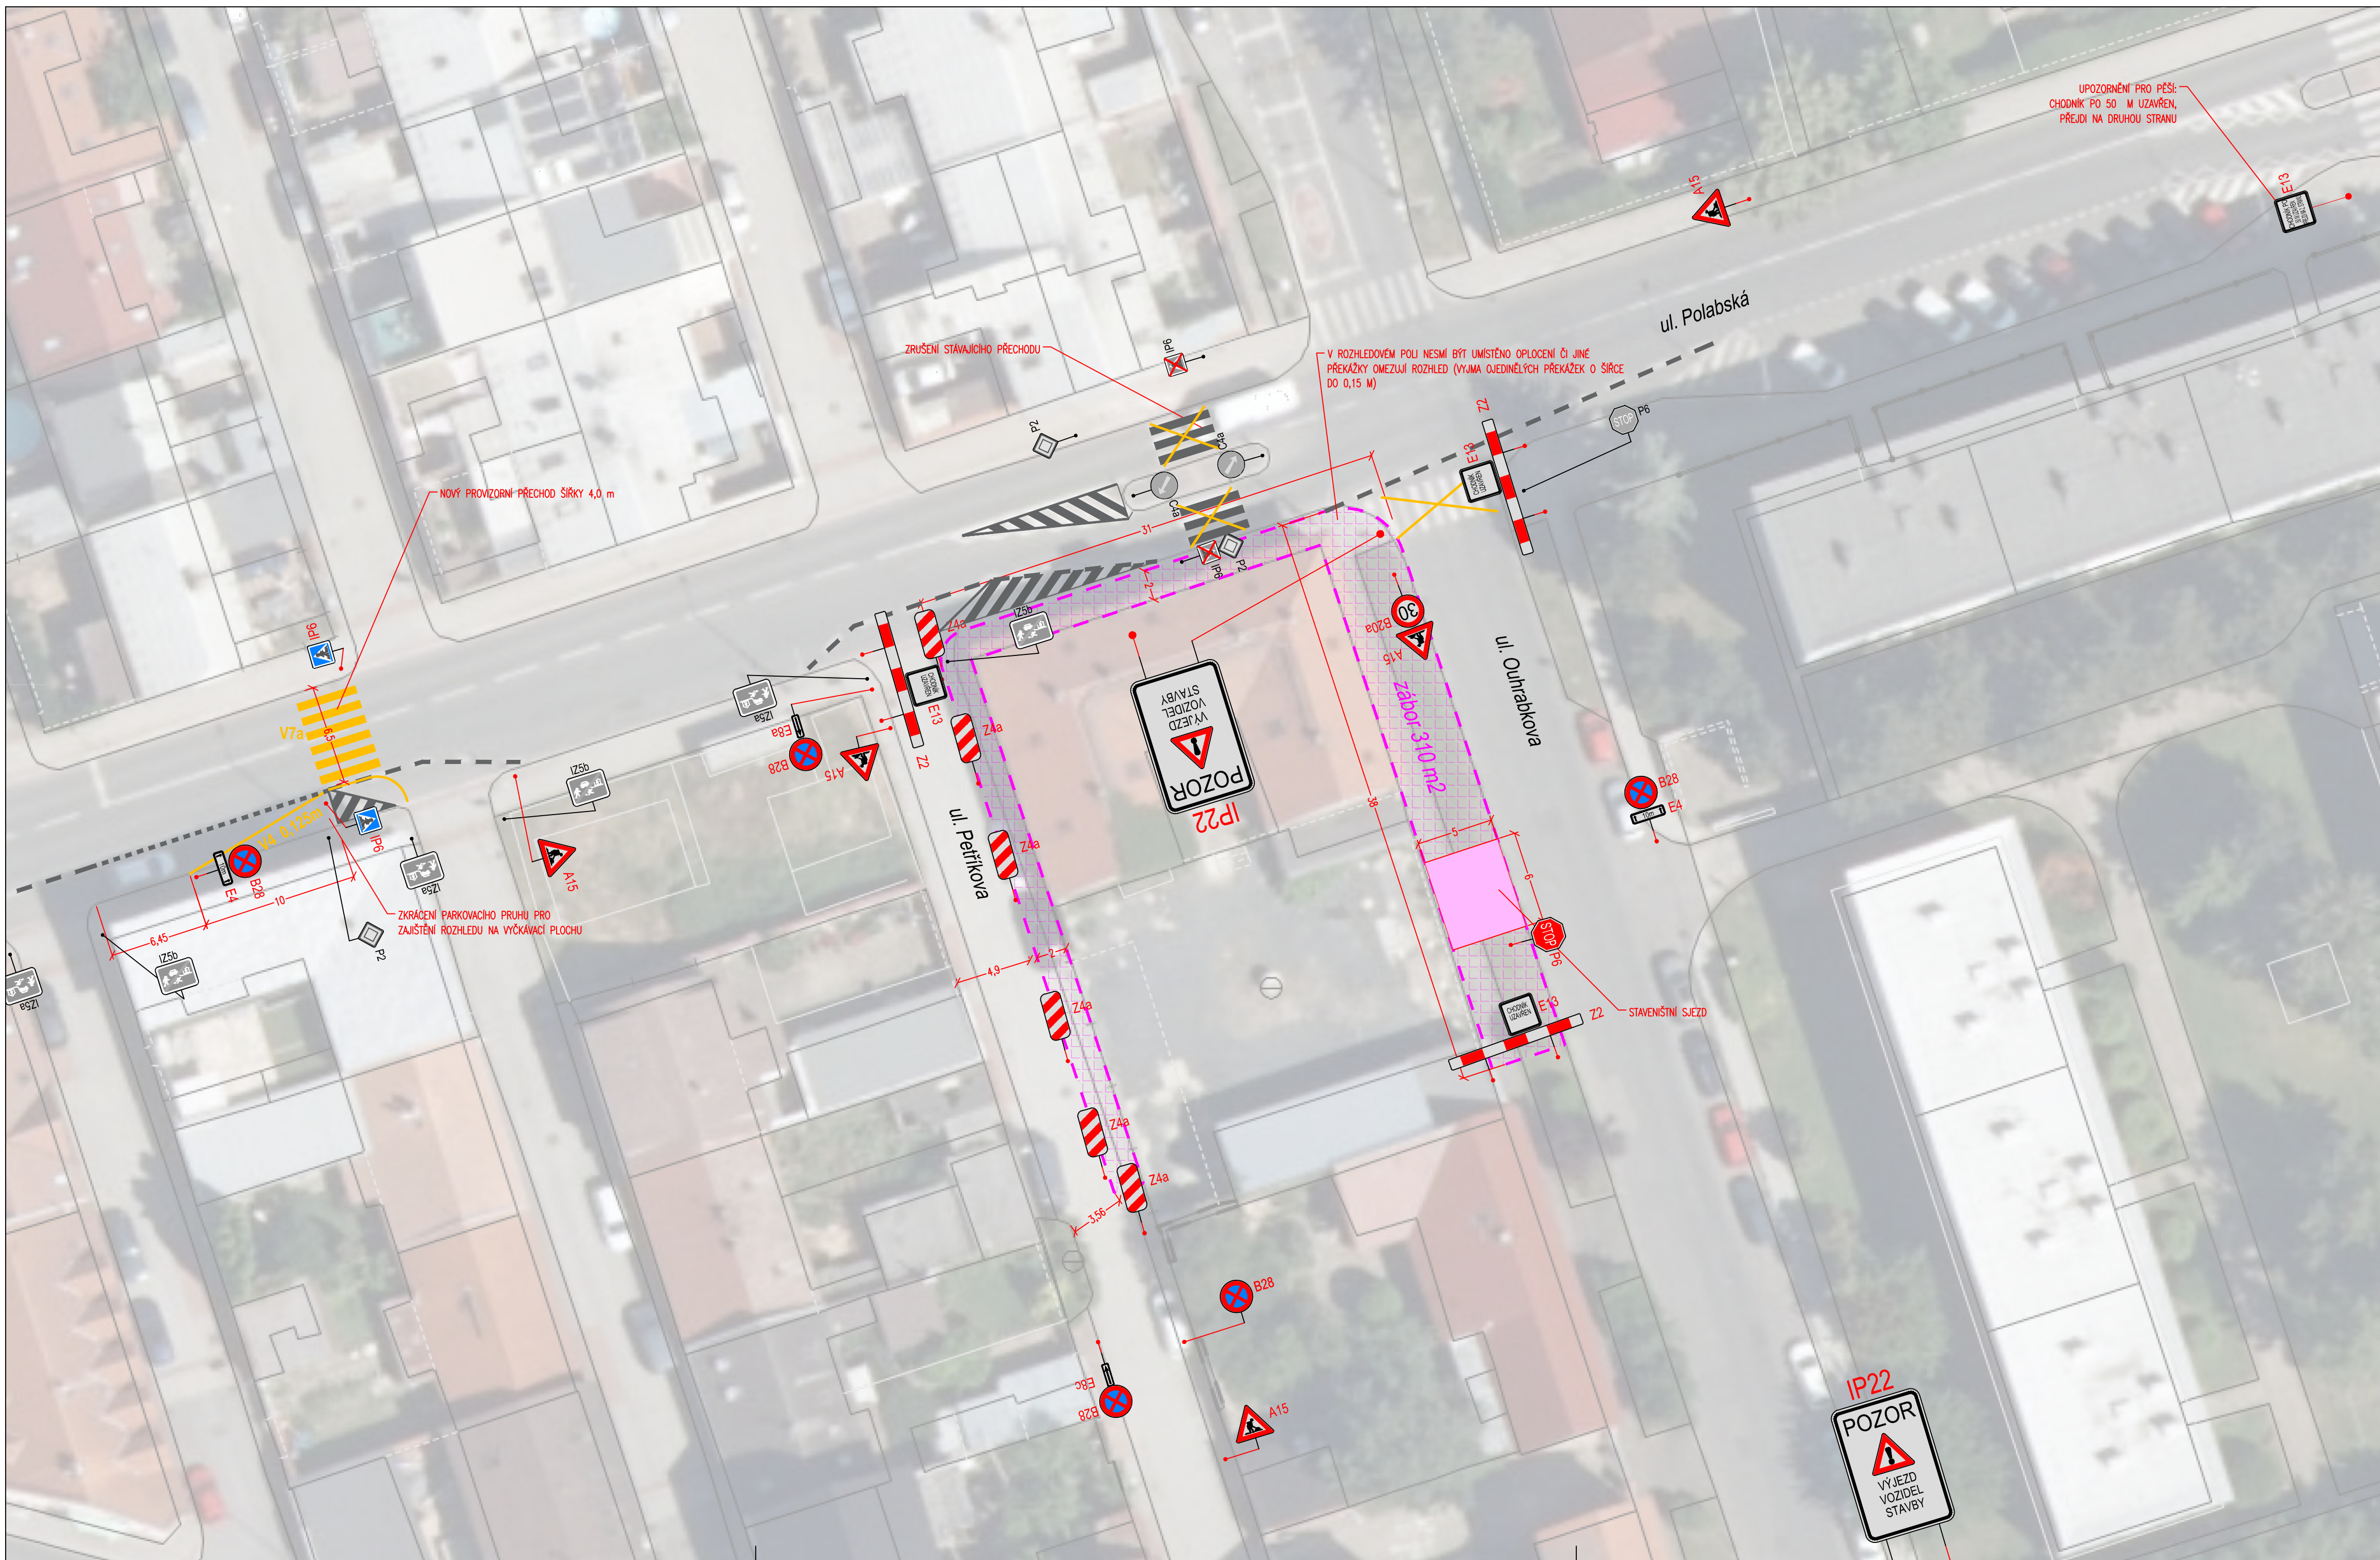


- Legenda:
- B24a Nové svíslé dopravní značení
 - B24a Stávající svíslé dopravní značení
 - Rušený prvek

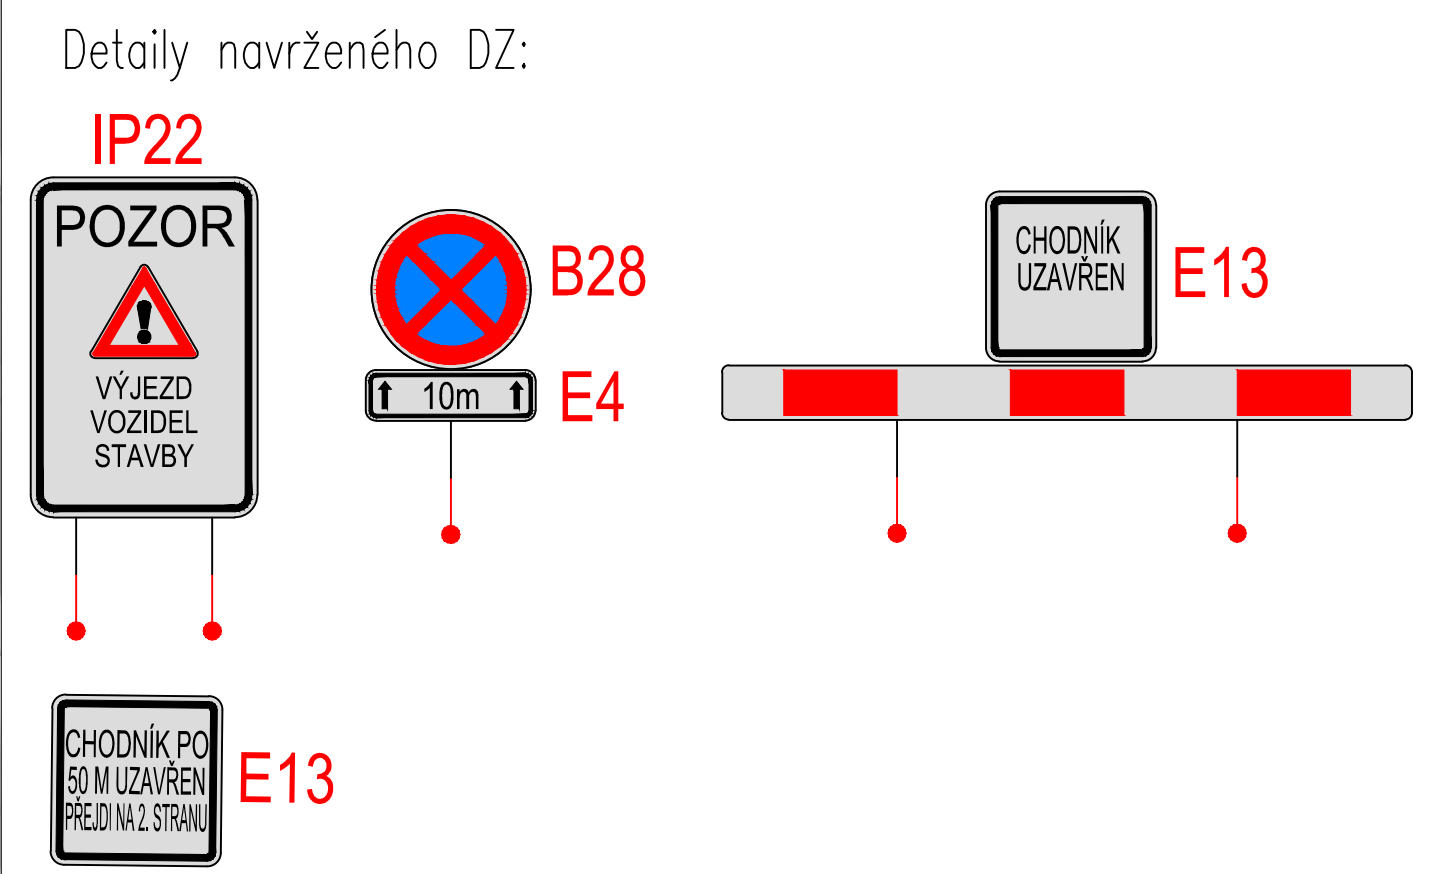

ČÍSLO A DATUM REVIZE	POPIS REVIZE
7.	
6.	
5.	
4.	
3.	
2.	
1.	

ING. VÍT DUDA POD SOKOLÁKEM 709, 250 70 ODOLENA VODA TEL.: +420 723 876 001 E-MAIL: DUDAVIT@EMAIL.CZ WWW: D-PROJEKTY.CZ IČ: 05 55 75 85		VÝŠKOVÝ SYSTÉM B.P.V. SOUŘADNICOVÝ SYSTÉM S – JTSK			
VYPRACOVAL: ING. VÍT DUDA		KONTROLOVAL: ING. VÍT DUDA		VEDOUČÍ PROJEKTU: ING. VÍT DUDA, AUTORIZOVANÝ INŽ. PRO DOPRAVNÍ STAVBY ČKAIT: 0013386	
KÚ:	ČAKOVICE	KRAJ:	HL. M. PRAHA	DATUM:	4/2026
OBJEDNATEL:	KASTEN spol. s.r.o.	STUPEŇ:	DIO		
ZAKÁZKA:	DIO – POLIKLINIKA ČAKOVICE	ČÍSLO ZAKÁZKY:	38/26	ČÍSLO KOPIE:	
OBSAH:	SITUACE DIO	POČET FORMÁTŮ A4:	4x1,5		
		ČÍSLO PŘÍLOHY:	MĚŘÍTKO:		
			1:250		

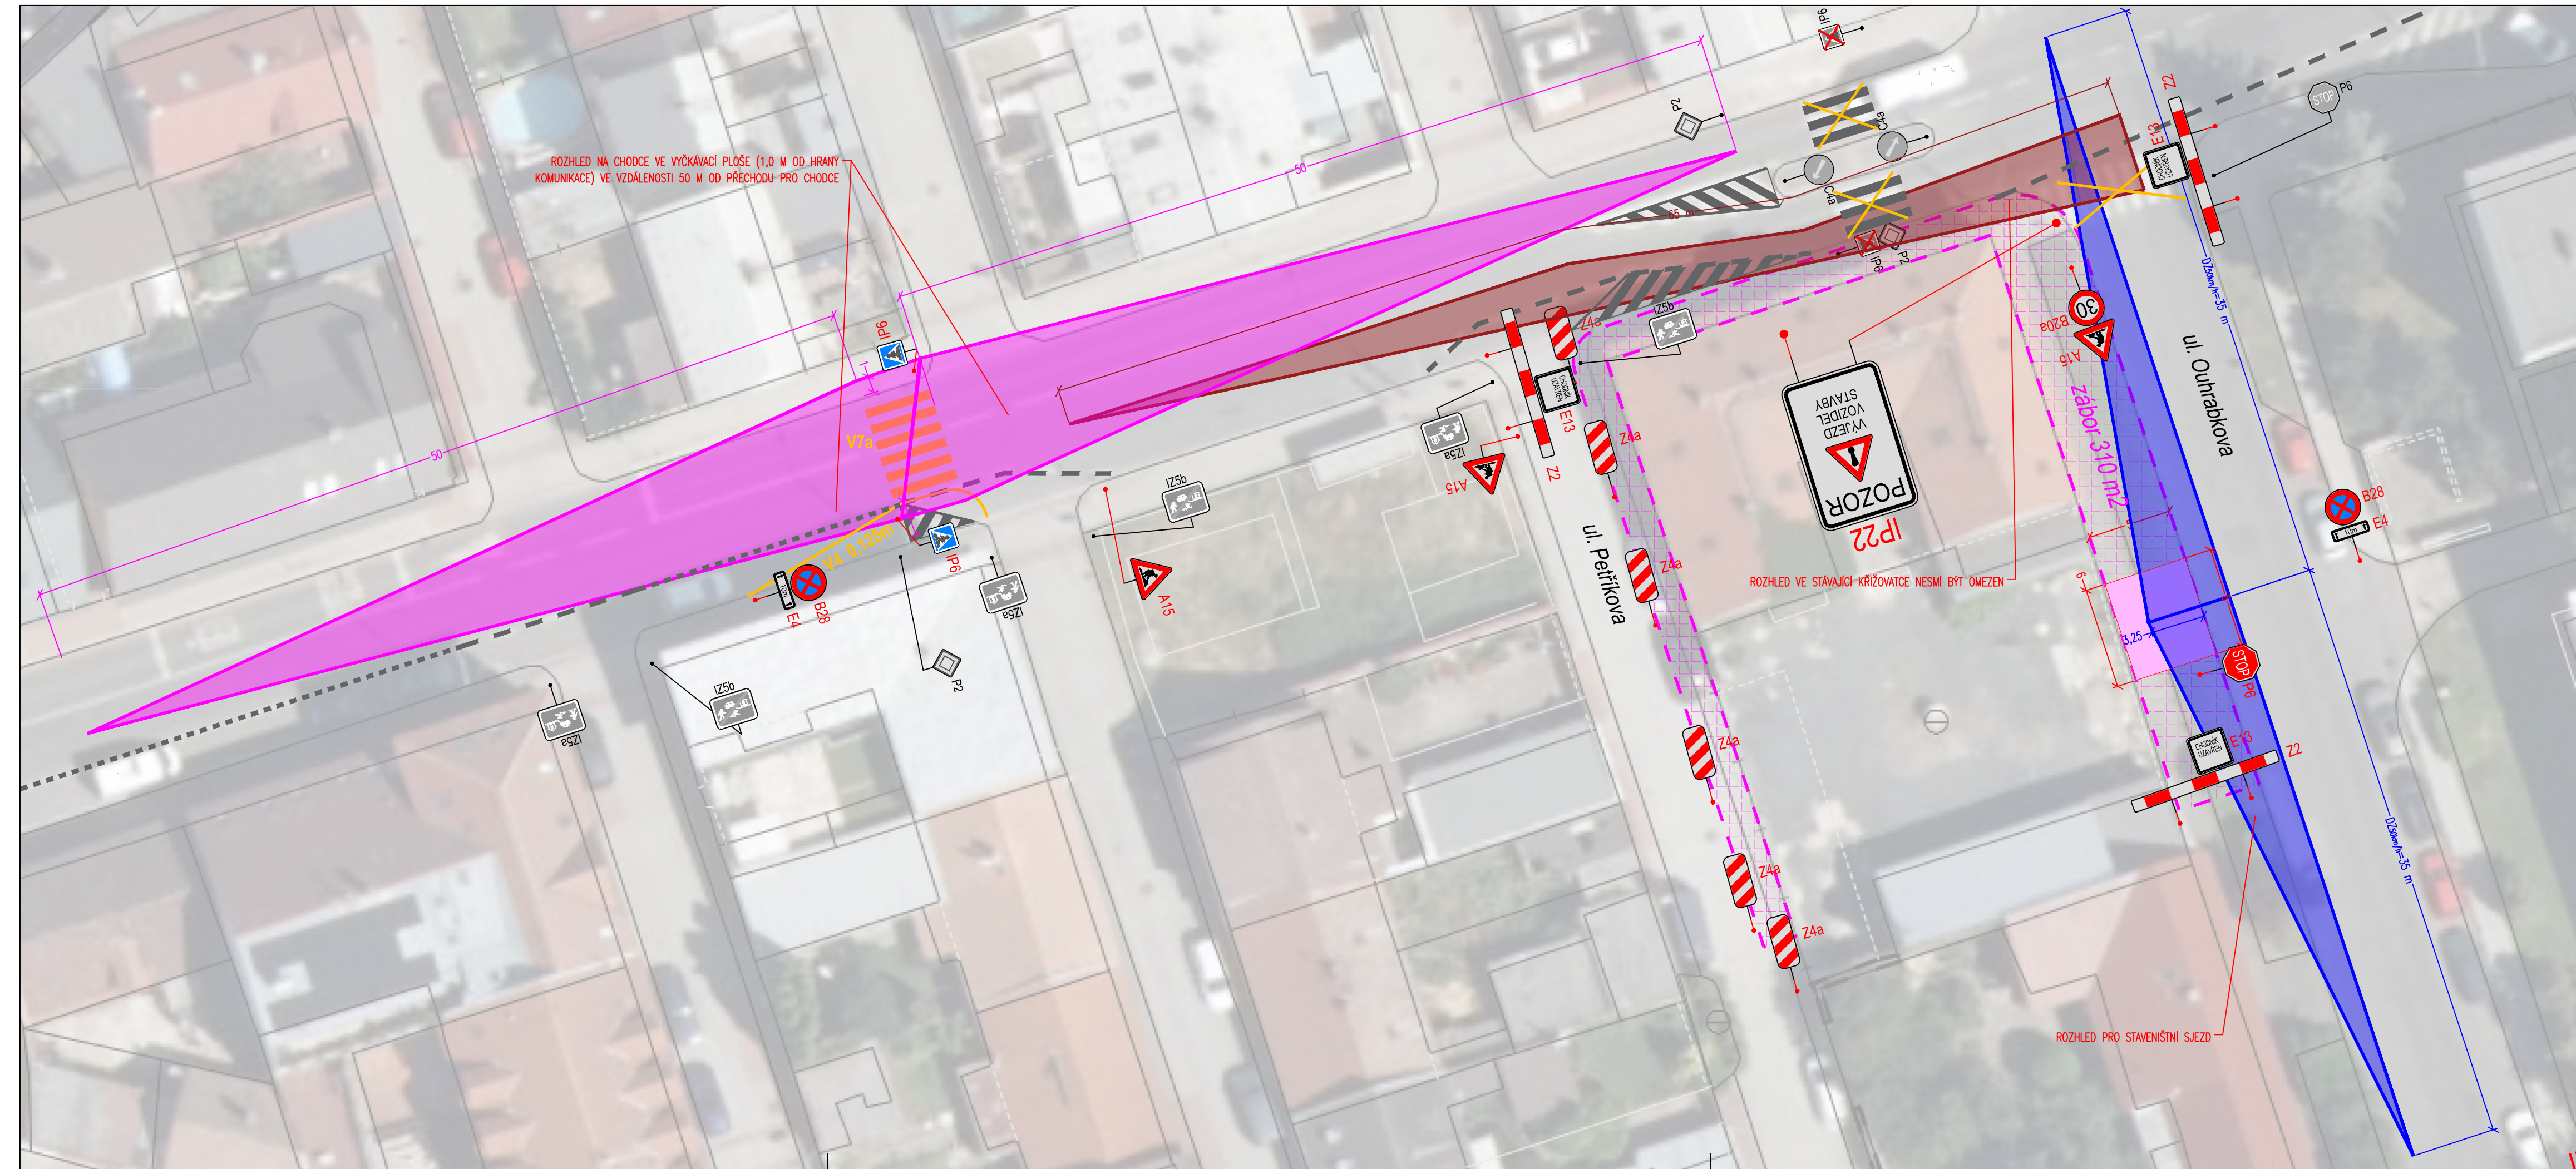

ROZHLED NA CHODCE VE VÝKÁVACÍ PLOŠE (1,0 M OD HRANY KOMUNIKACE) VE VZDÁLENOSTI 50 M OD PŘECHODU PRO CHODCE

ROZHLED VE STÁVAJÍCÍ KŘIŽOVATCE NESMÍ BÝT OMEZEN

ROZHLED PRO STAVENIŠTNÍ SJEZD

Legenda:

- ▭ Rozhledové poměry – stávající křižovatka – nesmí zasahovat překážky
- ▭ Rozhledové poměry – staveništní sjezd
- ▭ Rozhledové poměry – provizorní přechod – zajištění viditelnosti chodce

V rozhledovém poli se nesmí nacházet objekty vyšší než 0,75 m nad úrovní vozovky, vyjma ojedinelých překážek s šířkou do 0,15 m.

Tabulka 19 – Délky stran rozhledových trojúhelníků v m s předností v jízdě podle uspořádání A, typická příčná uspořádání komunikace (a) až (d) a skupiny vozidel 1 až 4 podle 5.2.9.2.2

Rychlost ^{a)} [km/h]	Strany rozhledového trojúhelníku v m							
	Vozidla skupiny 1		Vozidla skupiny 2		Vozidla skupiny 3		Vozidla skupiny 4	
	X _B	X _C	X _B	X _C	X _B	X _C	X _B	X _C
20	30	25	35	25	45	40	50	40
30	40	35	45	35	55	45	60	50
40	55	50	60	50	75	65	80	70
50	70	65	80	65	100	85	110	95
60	90	80	100	85	125	110	140	125
70	110	100	125	105	160	140	170	155
80	135	120	150	130	195	170	210	190
90	160	145	180	160	230	210	250	230

^{a)} Dovolená rychlost na hlavní komunikaci.
 Vrchol rozhledového trojúhelníku na vedlejší pozemní komunikaci je umístěn do osy přední části vozidla ve vzdálenosti 3 m od vnějšího okraje vozítkového proužku (vnějšího okraje zpevnění, pokud není vozítkový proužek na pozemní komunikaci vyznačen). Pro šířku jízdních a přídatných pruhů a příčná uspořádání podle 5.2.9.2.2 platí: uspořádání (a) – Y_B = 8,5 m, uspořádání (b) – Y_B = 12,0 m, uspořádání (c) – Y_B = 16,0 m a uspořádání (d) – Y_B = 19,0 m; pro všechna uspořádání Y_C = 5,0 m.

ČÍSLO A DATUM REVIZE	POPIS REVIZE
7.	
6.	
5.	
4.	
3.	
2.	
1.	

<p>VÝŠKOVÝ SYSTÉM B.P.V. SOUŘADNICOVÝ SYSTÉM S – JTSK</p>	<p>ING. VÍT DUDA POD SOKOLÁKEM 709, 250 70 ODOLENA VODA TEL.: +420 723 876 001 E-MAIL: DUDAVIT@EMAIL.CZ WWW: D-PROJEKTY.CZ IČ: 05 55 75 85</p>
---	---

VYPRACOVAL: ING. VÍT DUDA	KONTROLOVAL: ING. VÍT DUDA	VEDOUČÍ PROJEKTU: ING. VÍT DUDA, AUTORIZOVANÝ INŽ. PRO DOPRAVNÍ STAVBY ČKAIT: 0013386
KÚ: ČAKOVICE [731561]	KRAJ: HL. M. PRAHA	DATUM: 4/2026
OBJEDNATEL: KASTEN spol. s.r.o.		STUPEŇ: DIO
ZAKÁZKA: DIO – POLIKLINIKA ČAKOVICE		ČÍSLO ZAKÁZKY: 38/26
		POČET FORMÁTŮ A4: 4
OBSAH: SITUACE ROZHLEDOVÝCH POMĚRŮ		ČÍSLO PŘÍLOHY: MĚŘITKO: 1:250