
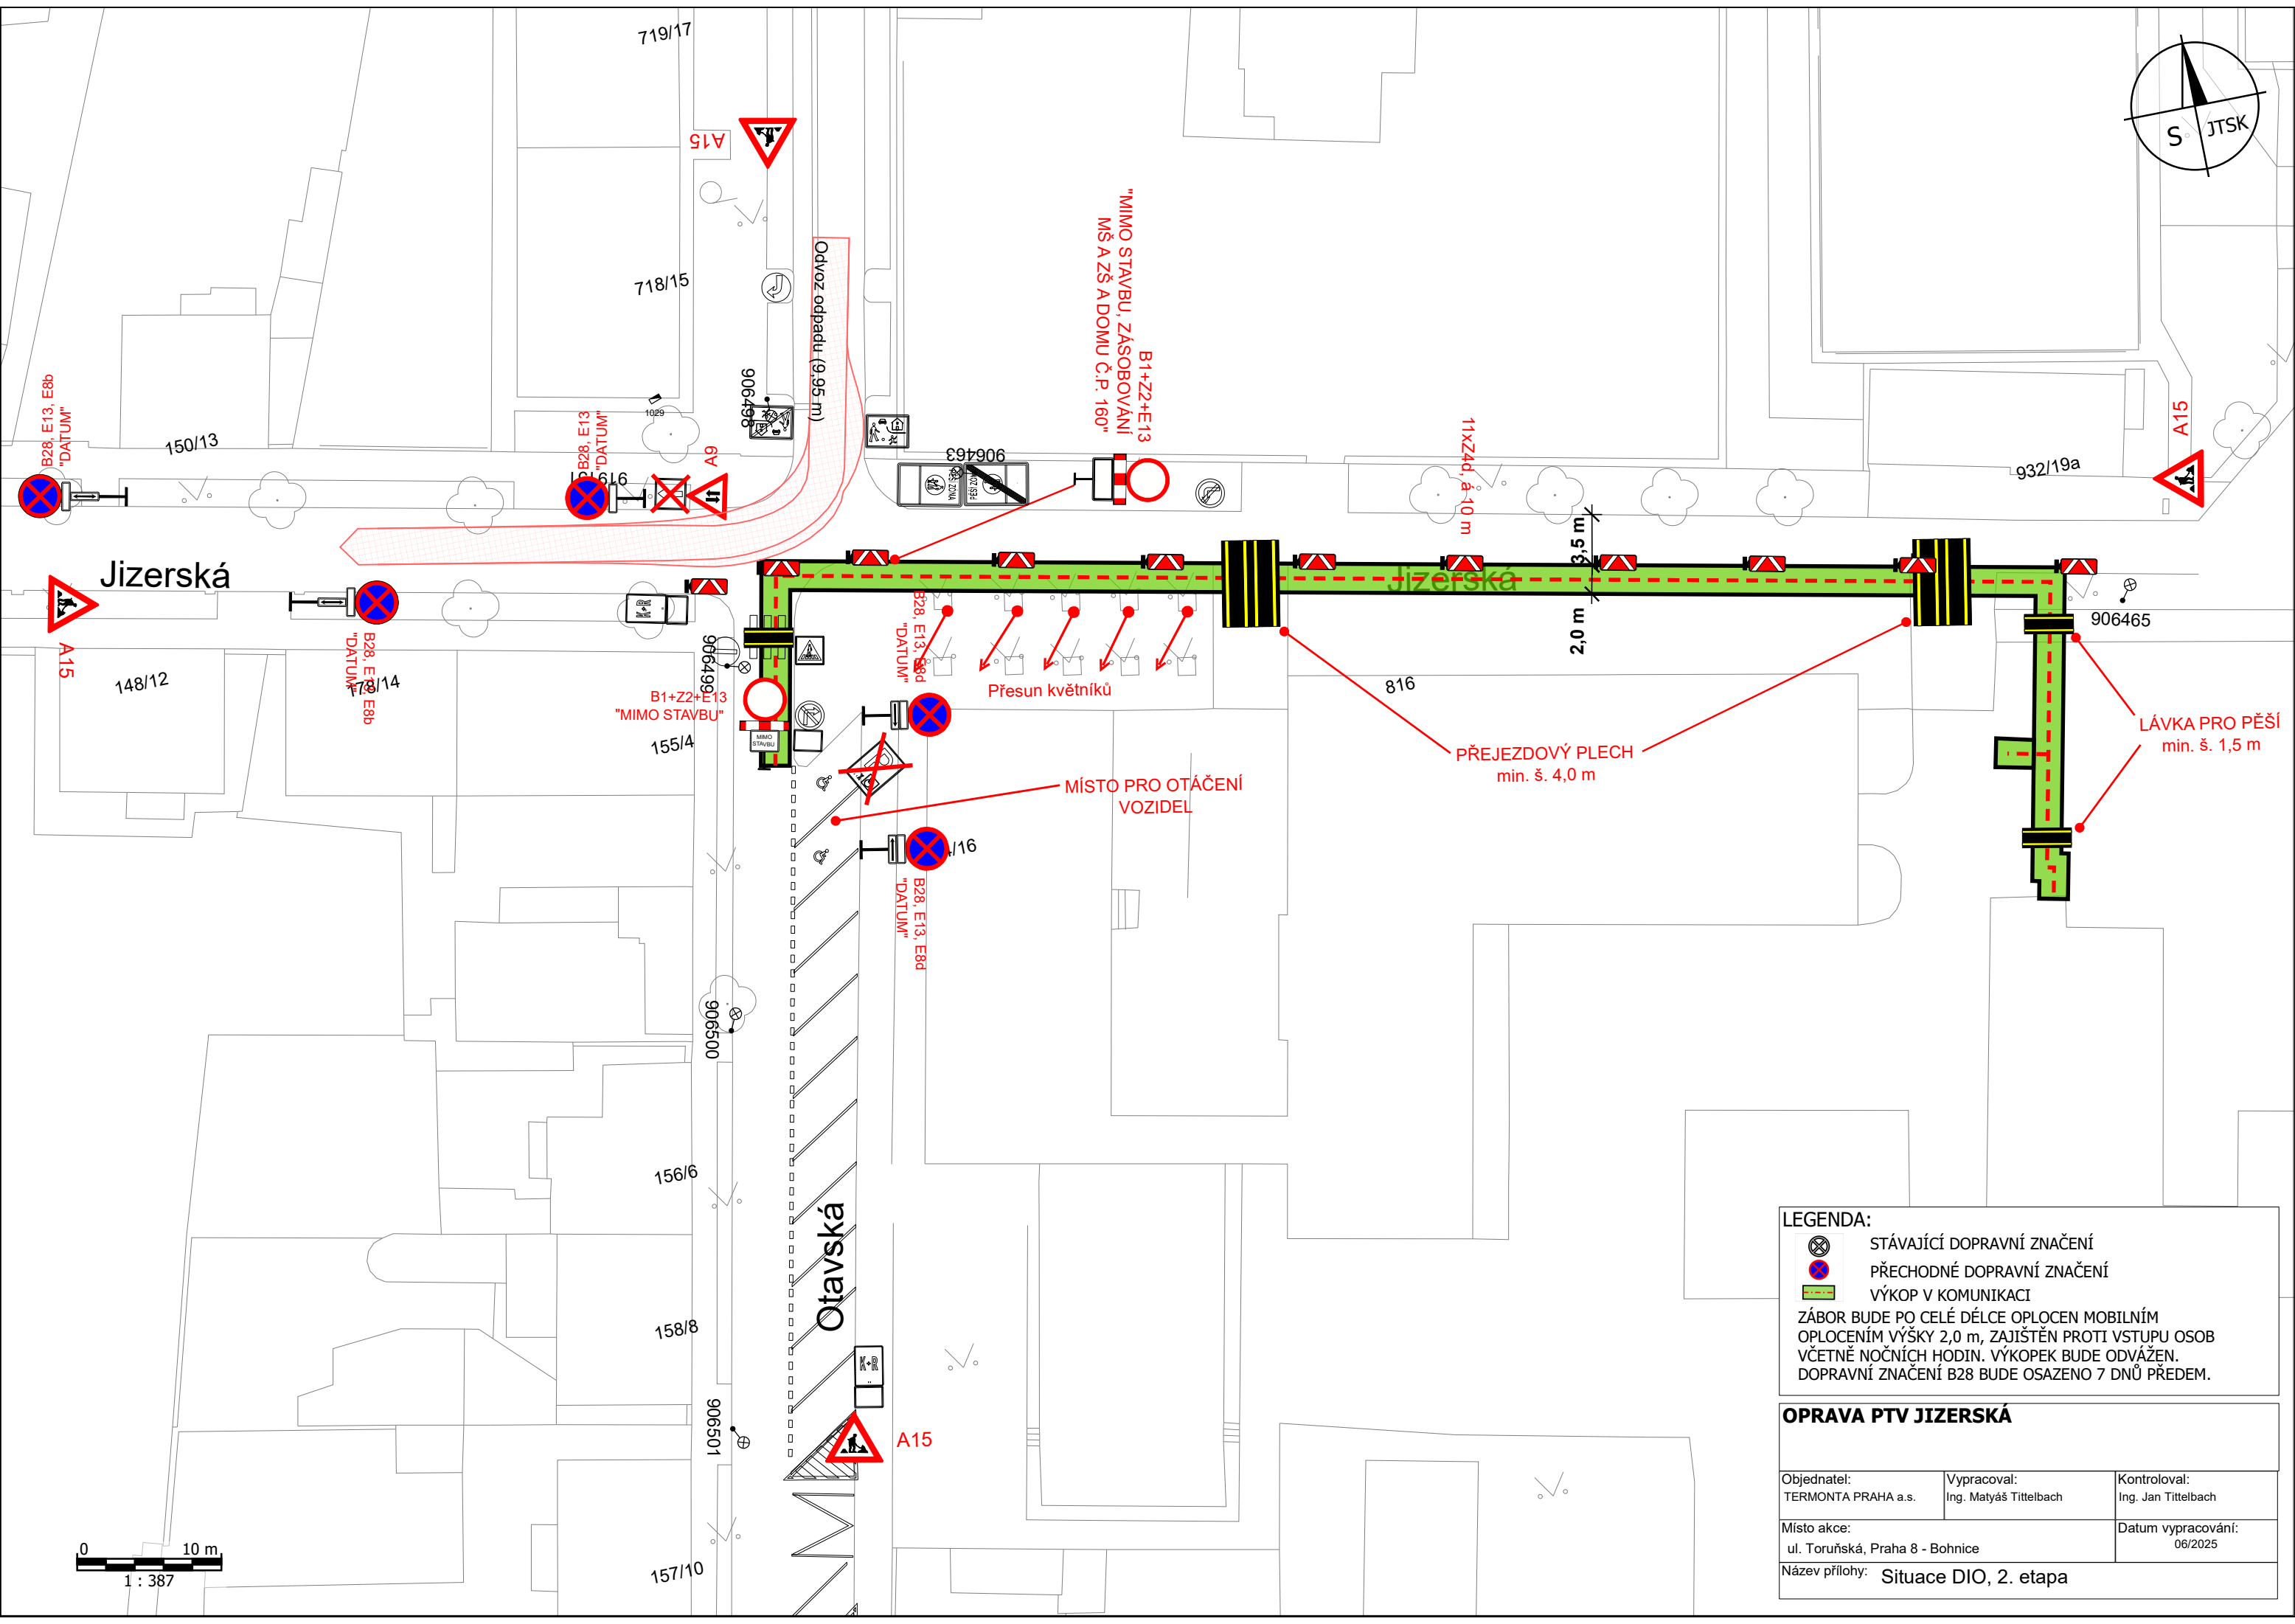


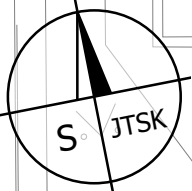

LEGENDA:

- STÁVAJÍCÍ DOPRAVNÍ ZNAČENÍ
- PŘECHODNÉ DOPRAVNÍ ZNAČENÍ
- VÝKOP V KOMUNIKACI

ZÁBOR BUDE PO CELÉ DÉLCE OPLOČEN MOBILNÍM OPLOČENÍM VÝŠKY 2,0 m, ZAJIŠTĚN PROTI VSTUPU OSOB VČETNĚ NOČNÍCH HODIN. VÝKOPEK BUDE ODVÁŽEN. DOPRAVNÍ ZNAČENÍ B28 BUDE OSAZENO 7 DNŮ PŘEDEM.

OPRAVA PTV JIZERSKÁ

Objednatel: TERMONTA PRAHA a.s.	Vypracoval: Ing. Matyáš Tittelbach	Kontroloval: Ing. Jan Tittelbach
Místo akce: ul. Toruňská, Praha 8 - Bohnice	Datum vypracování: 06/2025	
Název přílohy: Situace DIO, 2. etapa		