



MĚSTSKÁ ČÁST PRAHA 18
Úřad městské části
Odbor dopravy
Bechyňská 639
199 00 Praha 9 - Letňany



Č. J.: MC18 66277/2026 OD
SP. ZN.: MC18-S 1385/2026 OD
POČET STRAN: 2
POČET PŘÍLOH: 2

VYŘIZUJE: Bc. Barbora Brodská
TEL.: 284028177
E-MAIL: barbora.brodska@letnany.cz

DATUM: 29.07.2026

Opatření obecné povahy

Odbor dopravy Úřadu městské části Praha 18, Bechyňská 639, Praha 9 (dále jen „silniční správní úřad“), jako příslušný správní orgán podle § 40 zákona č. 13/1997 Sb., o pozemních komunikacích, ve znění pozdějších předpisů, § 124 zákona č. 361/2000 Sb., o provozu na pozemních komunikacích a o změnách některých zákonů, ve znění pozdějších předpisů (dále jen „zákon o silničním provozu“), a obecně závazné vyhlášky hl. m. Prahy č. 55/2000 Sb. hl. m. Prahy, kterou se vydává Statut hlavního města Prahy, ve znění pozdějších předpisů, na základě žádosti společnosti Manabau s.r.o., V Zákopech 534/3, 142 00 Praha 4, IČO 02716828, doručené dne 14. 07. 2026, a po projednání s dotčeným orgánem Policie České republiky, Krajským ředitelstvím policie hl. m. Prahy, odborem služby dopravní policie, který vydal souhlasné stanovisko č. j. KRPA-207304/ČJ-2026-0000DŽ ze dne 23. 06. 2026,

stanoví

podle § 77 odst. 5 zákona o silničním provozu a § 173 odst. 1 zákona č. 500/2004 Sb., správní řád, ve znění pozdějších předpisů,

přechodnou úpravu provozu na místní komunikaci Schoellerova v Praze-Čakovicích

spočívající v umístění přechodného dopravního značení a dopravního zařízení v souvislosti s výkopem pro vodovodní a kanalizační přípojku v k. ú. Čakovice, a to podle přiložené situace, která je nedílnou součástí tohoto opatření obecné povahy.

Přechodná úprava provozu se stanoví pro tyto termíny:

- **1. etapa:** 11. 08. 2026–14. 08. 2026,
- **2. etapa:** 17. 08. 2026–24. 08. 2026.

Podmínky provedení

1. Přechodné dopravní značení a dopravní zařízení musí být umístěny v souladu s přiloženou situací, souhlasným stanoviskem Policie České republiky č. j. KRPA-207304/ČJ-2026-0000DŽ ze dne 23. 06. 2026, zákonem o silničním provozu, vyhláškou č. 294/2015 Sb., kterou se provádějí pravidla provozu na pozemních komunikacích, a technickými podmínkami TP 65, TP 66 a TP 133.
2. Dopravní značení a dopravní zařízení musí být v reflexním provedení, v základní velikosti a umístěny na odpovídajících nosičích. Jejich umístěním ne smí být narušena přehlednost dopravní situace ani ohrožena bezpečnost a plynulost provozu na pozemních komunikacích.



MĚSTSKÁ ČÁST PRAHA 18
Úřad městské části
Odbor dopravy
Bechyňská 639
199 00 Praha 9 – Letňany

3. Po celou dobu omezení musí být zajištěn bezpečný a plynulý pohyb chodců i ostatních účastníků provozu v dotčeném úseku komunikace.
4. Dopravní značení a dopravní zařízení smí být osazeny pouze bezprostředně před zahájením prací v příslušné etapě. Po ukončení prací v každé etapě musí být bez zbytečného odkladu odstraněny, nebude-li jejich ponechání v mezidobí nezbytné podle schválené situace a bezpečnostních podmínek.
5. Tato přechodná úprava provozu platí pouze po dobu nezbytně nutnou k provedení prací, nejdéle však v termínech uvedených v tomto opatření obecné povahy.
6. Toto opatření obecné povahy nenahrazuje případné povolení zvláštního užívání pozemní komunikace ani jiné správní akty nebo souhlasy vyžadované právními předpisy.

Odůvodnění

Silniční správní úřad obdržel dne 14. 07. 2026 žádost společnosti Manabau s.r.o. o stanovení přechodné úpravy provozu na místní komunikaci Schoellerova v Praze - Čakovcích v souvislosti s výkopem pro vodovodní a kanalizační přípojku. Navržená přechodná úprava provozu spočívá v dočasném umístění dopravního značení a dopravního zařízení za účelem zabezpečení pracovního místa a zajištění bezpečnosti a plynulosti provozu v termínech 11.08.2026–14.08.2026 a 17.08.2026–24.08.2026. Podkladem pro vydání tohoto opatření bylo zejména souhlasné stanovisko Policie České republiky, Krajského ředitelství policie hl. m. Prahy, odboru služby dopravní policie, č. j. KRPA - 207304/ČJ-2026-0000DŽ ze dne 23.06.2026, a přiložená situace dopravního značení. S výše uvedenými pracemi souhlasil správce komunikace TSK hl. m. Prahy nájemní smlouvou č. 2/26/1222/010 s dodatkem ke smlouvě o výpůjčce. Podle § 77 odst. 5 zákona o silničním provozu se při stanovení přechodné úpravy provozu návrh opatření obecné povahy nedoručuje a dotčené osoby se nevyzývají k podávání připomínek nebo námitek.

Poučení

Toto opatření obecné povahy se oznamuje veřejnou vyhláškou a nabývá účinnosti pátým dnem po vyvěšení. Proti opatření obecné povahy nelze podat opravný prostředek. Přezkum tohoto opatření obecné povahy soudem je možný za podmínek stanovených v § 101a a násl. zákona č. 150/2002 Sb., soudní řád správní, ve znění pozdějších předpisů.

„otisk úředního razítka“

Ing. Kristýna Šilhavá
Vedoucí odboru dopravy
„podepsáno elektronicky“

Obdrží:

Manabau s.r.o., V Zákopec 534/3, 142 00 Praha 4

Dotčený orgán:

Policie ČR, KŘ policie hl. m. Prahy – OSDP, Kongresová 2, Praha 4

Na vědomí:

Technická správa komunikací hl. m. Prahy, a.s., Veletržní 1623/24, 170 00, Praha 7


Úřední deska:


ÚMČ Praha 18

ÚMČ Praha Čakovice

Na vědomí:

TSK hl. m. Prahy, Veletržní 1623/24, 170 00 Praha 7

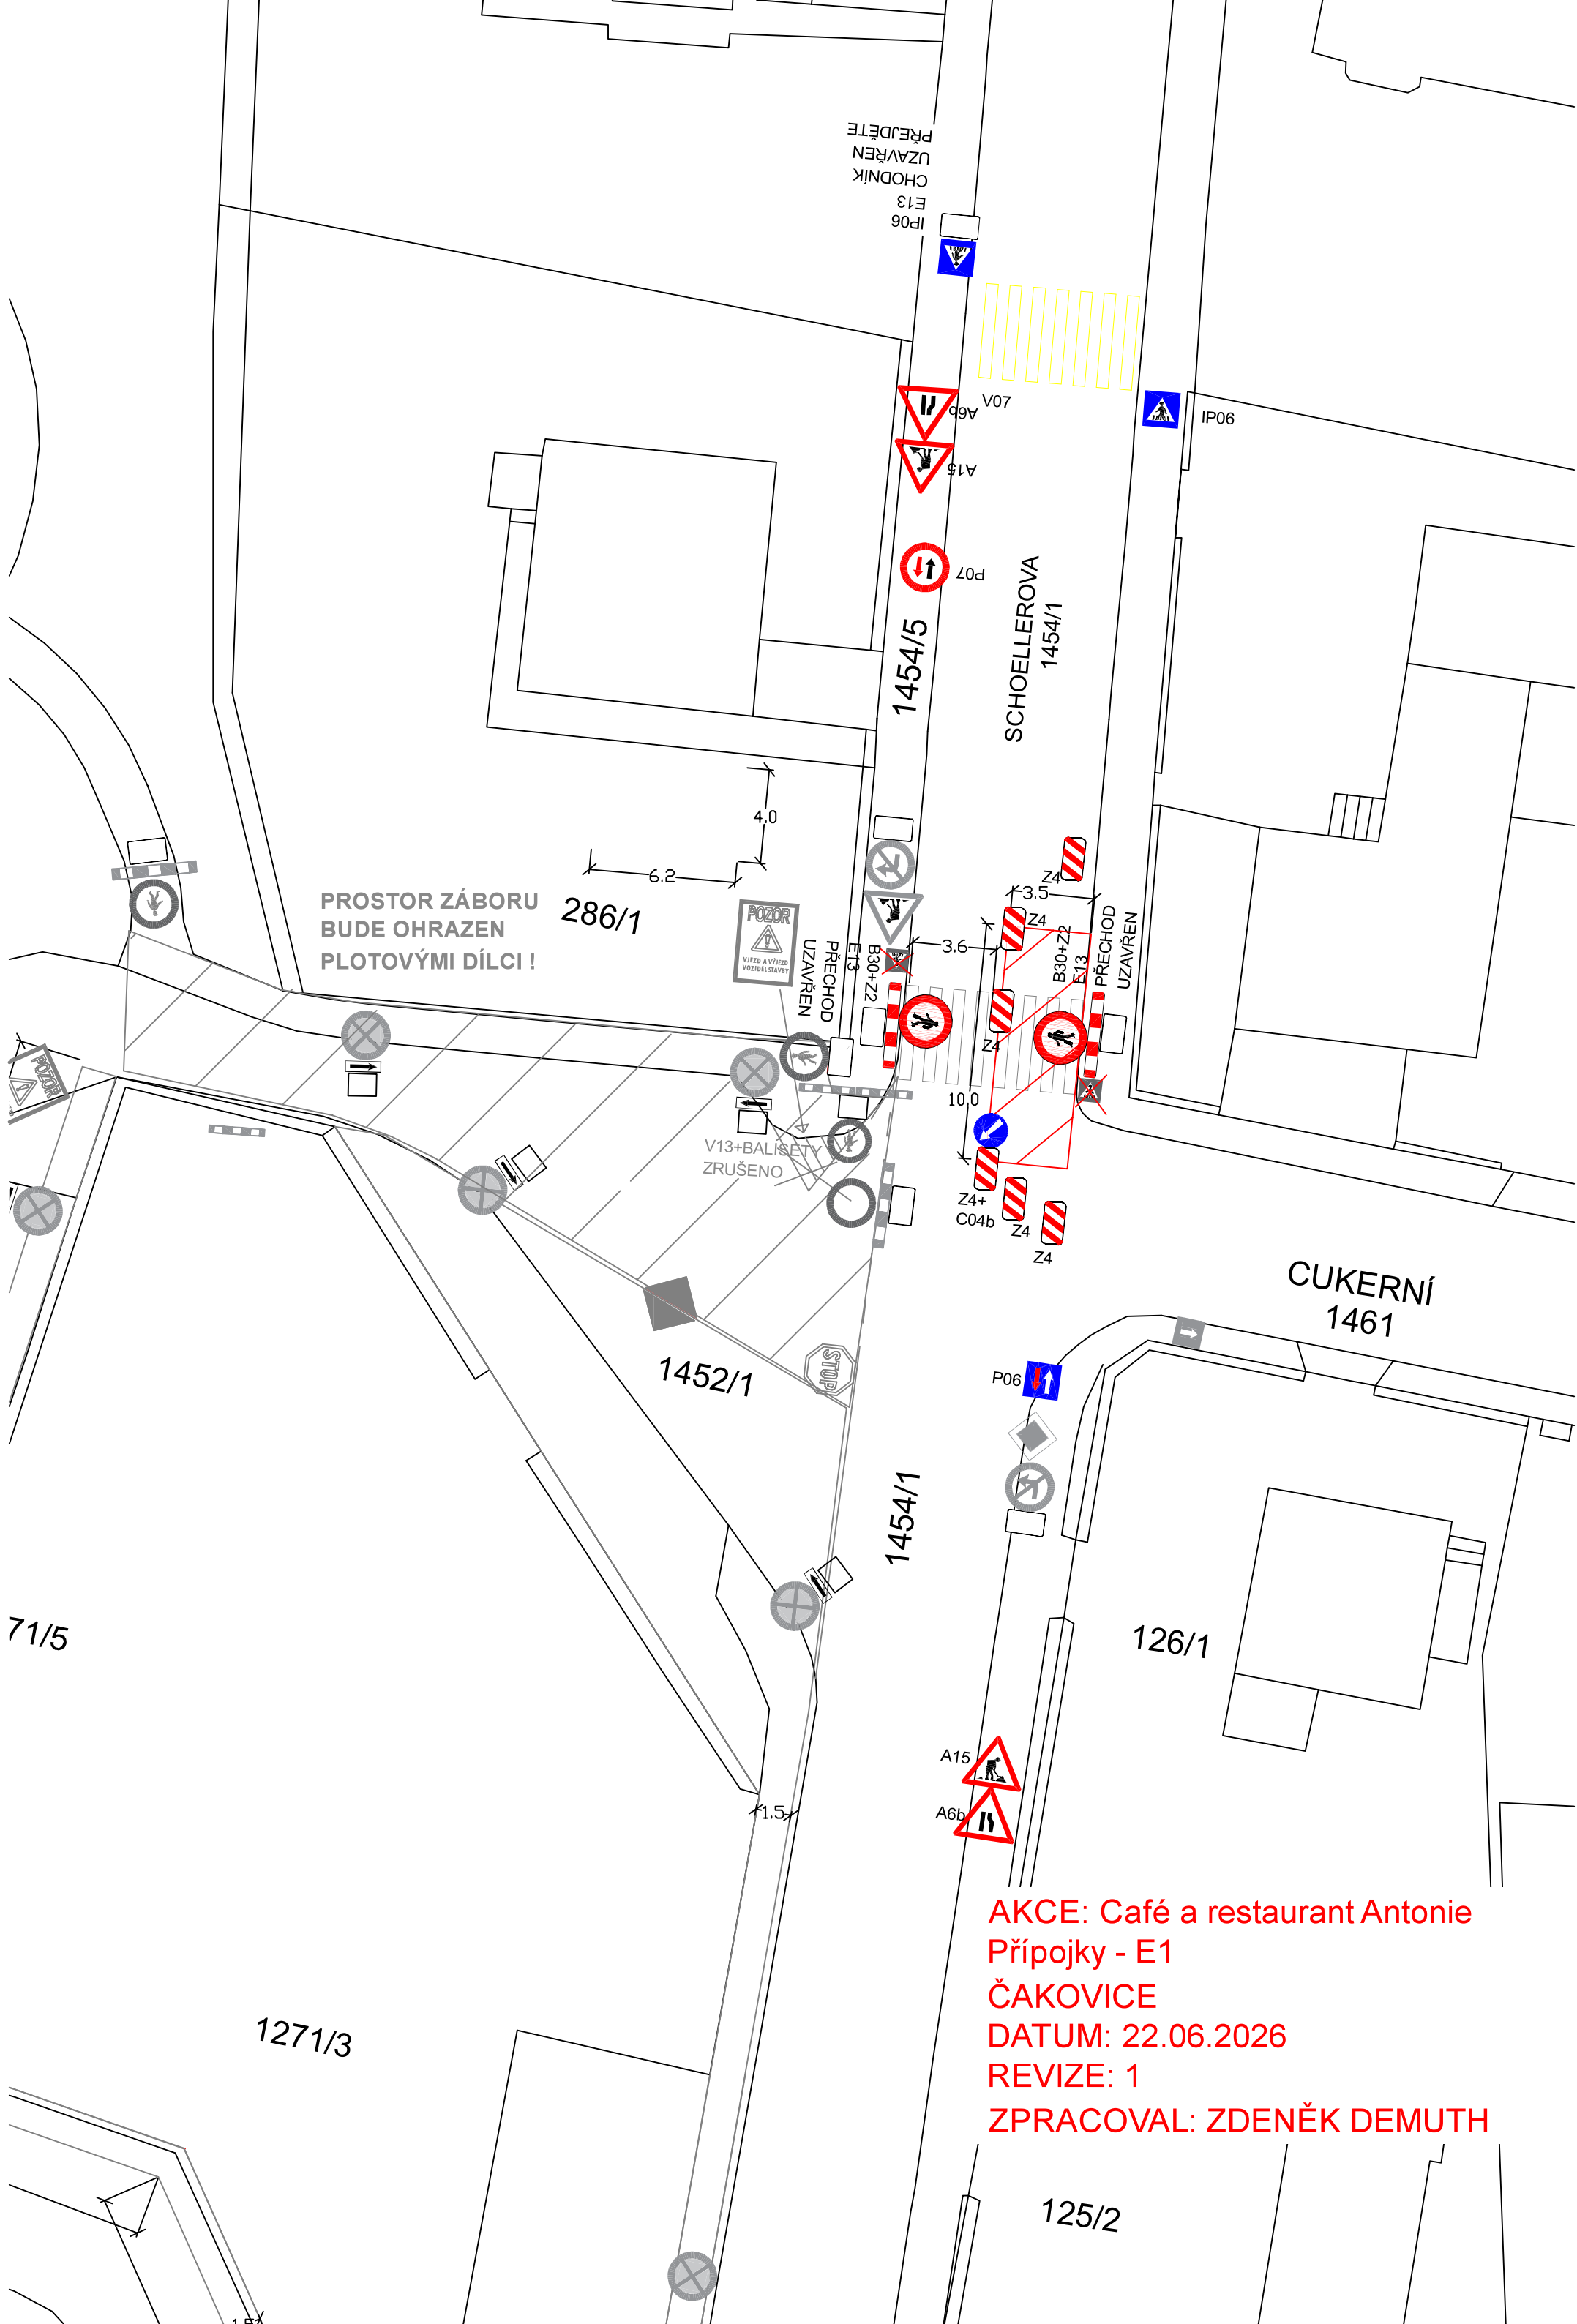

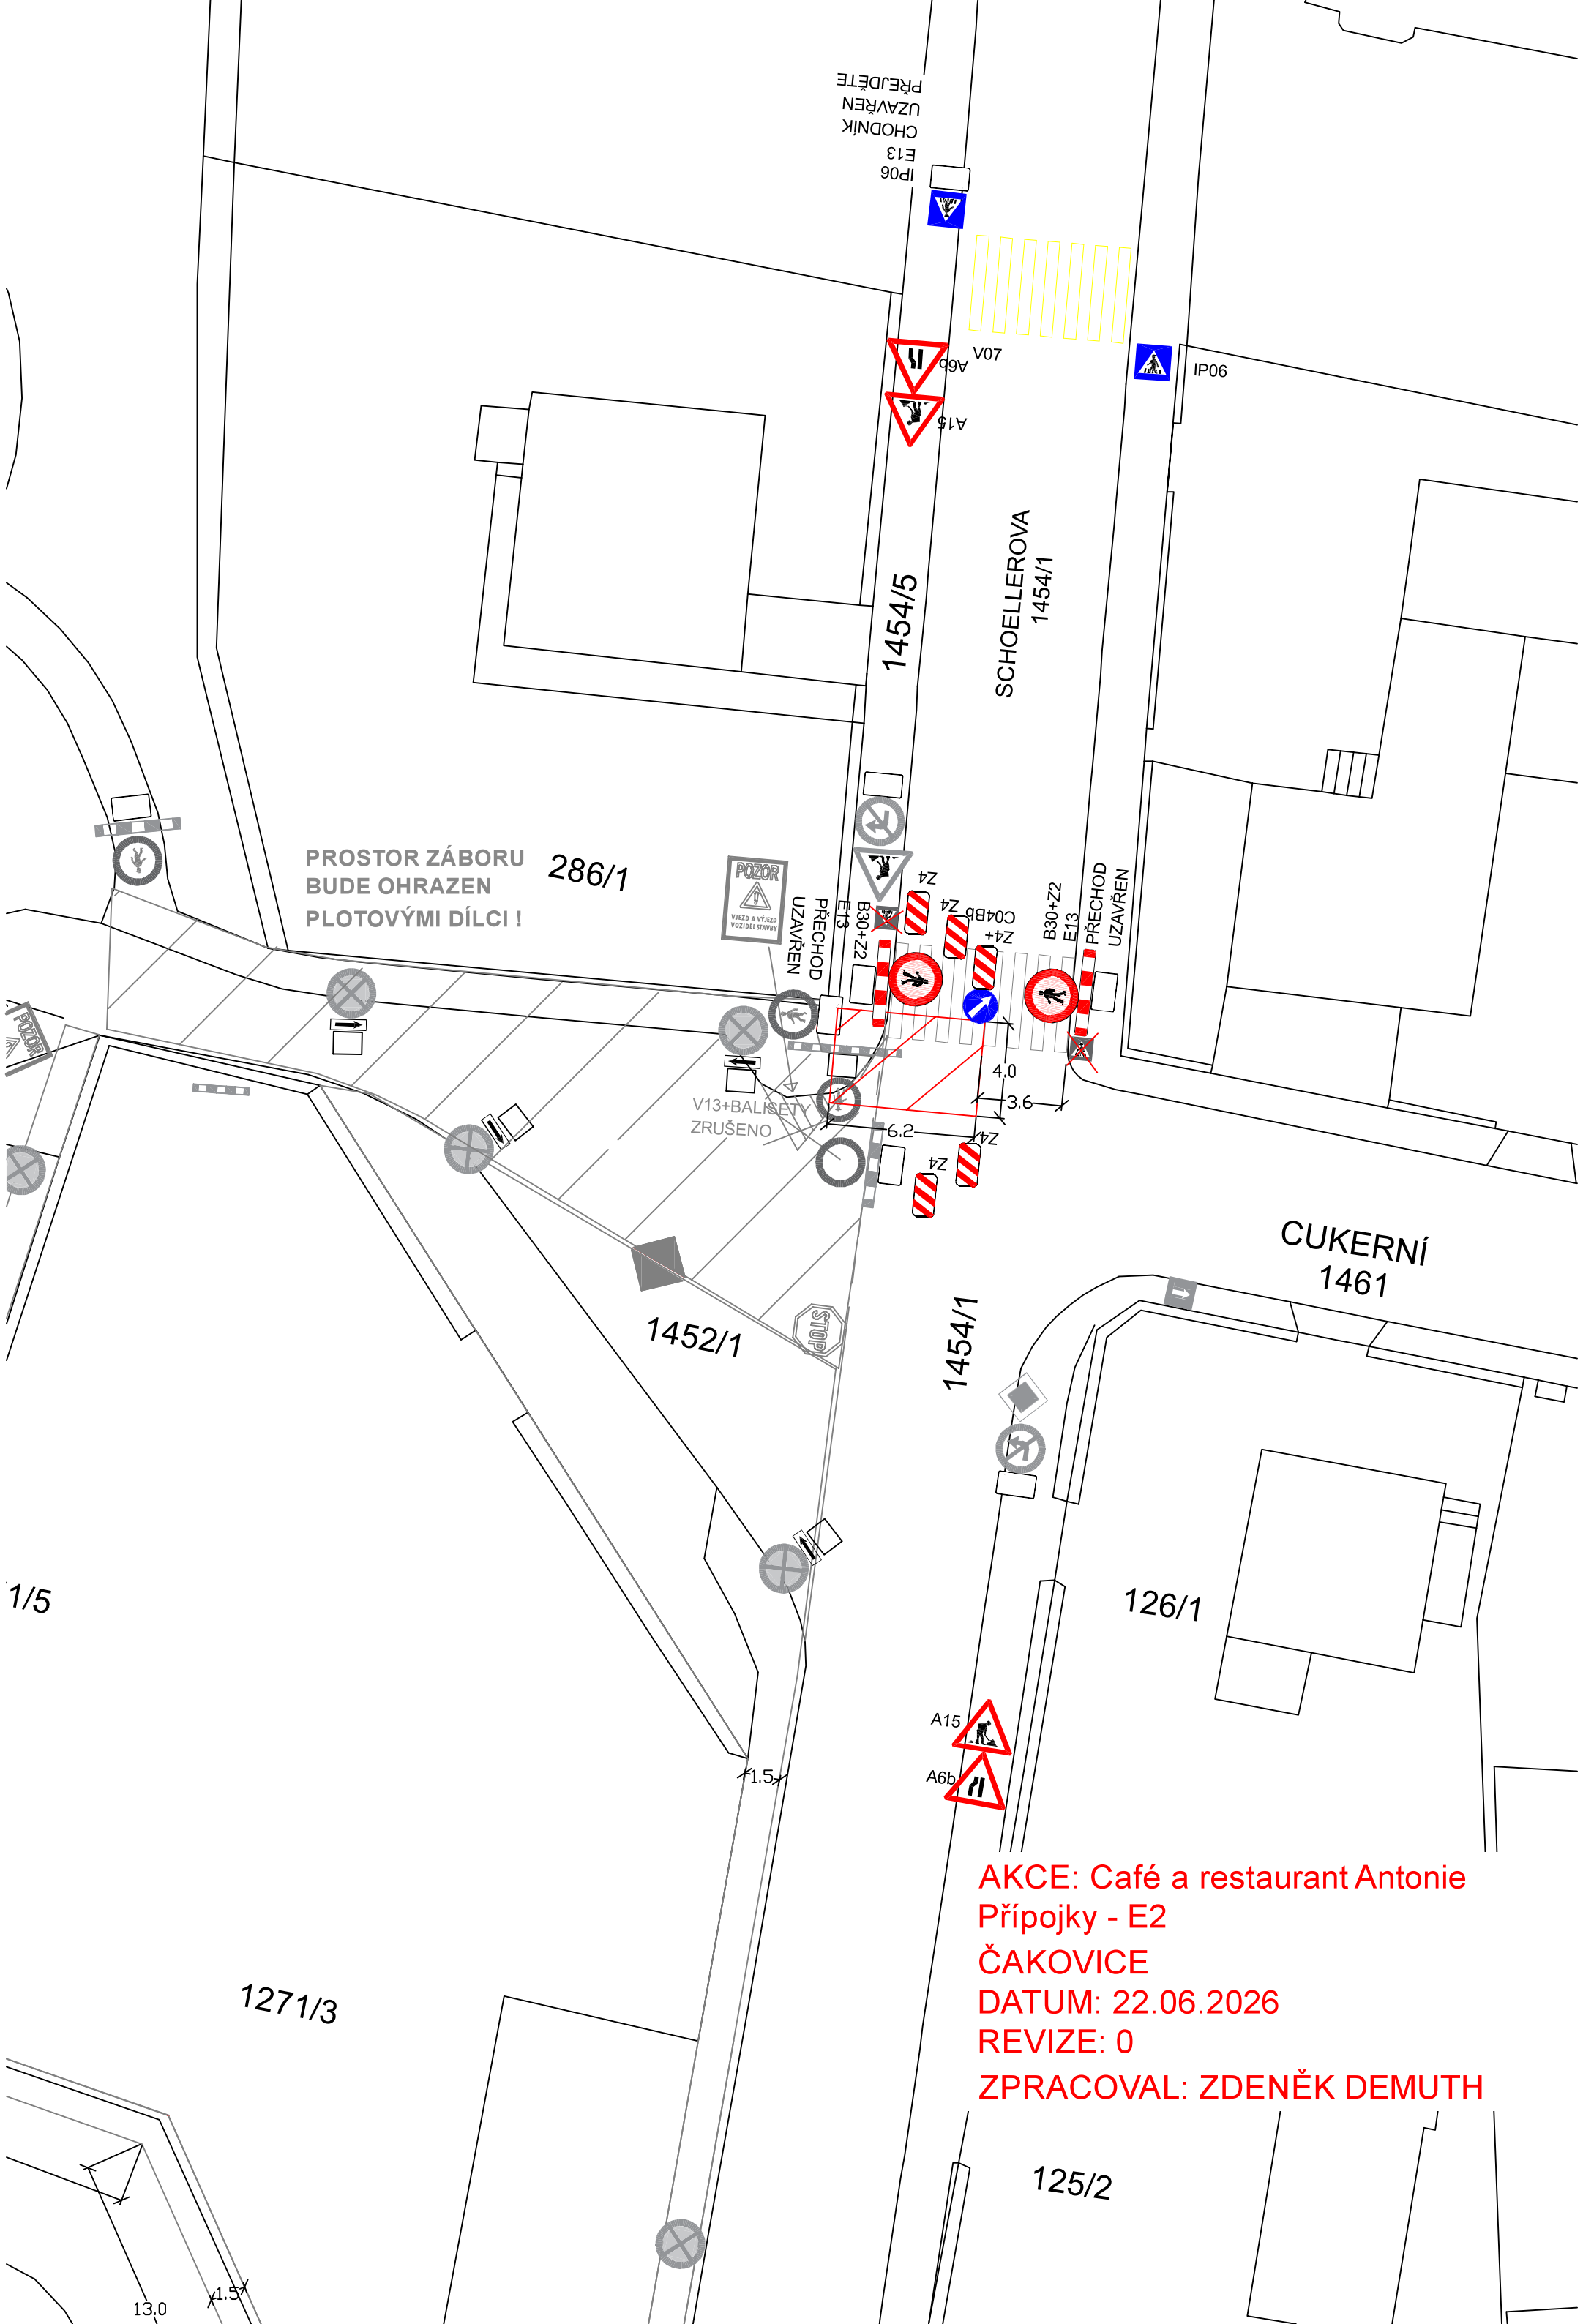

AKCE: Café a restaurant Antonie
Přípojky - E2
ČAKOVICE
DATUM: 22.06.2026
REVIZE: 0
ZPRACOVAL: ZDENĚK DEMUTH