


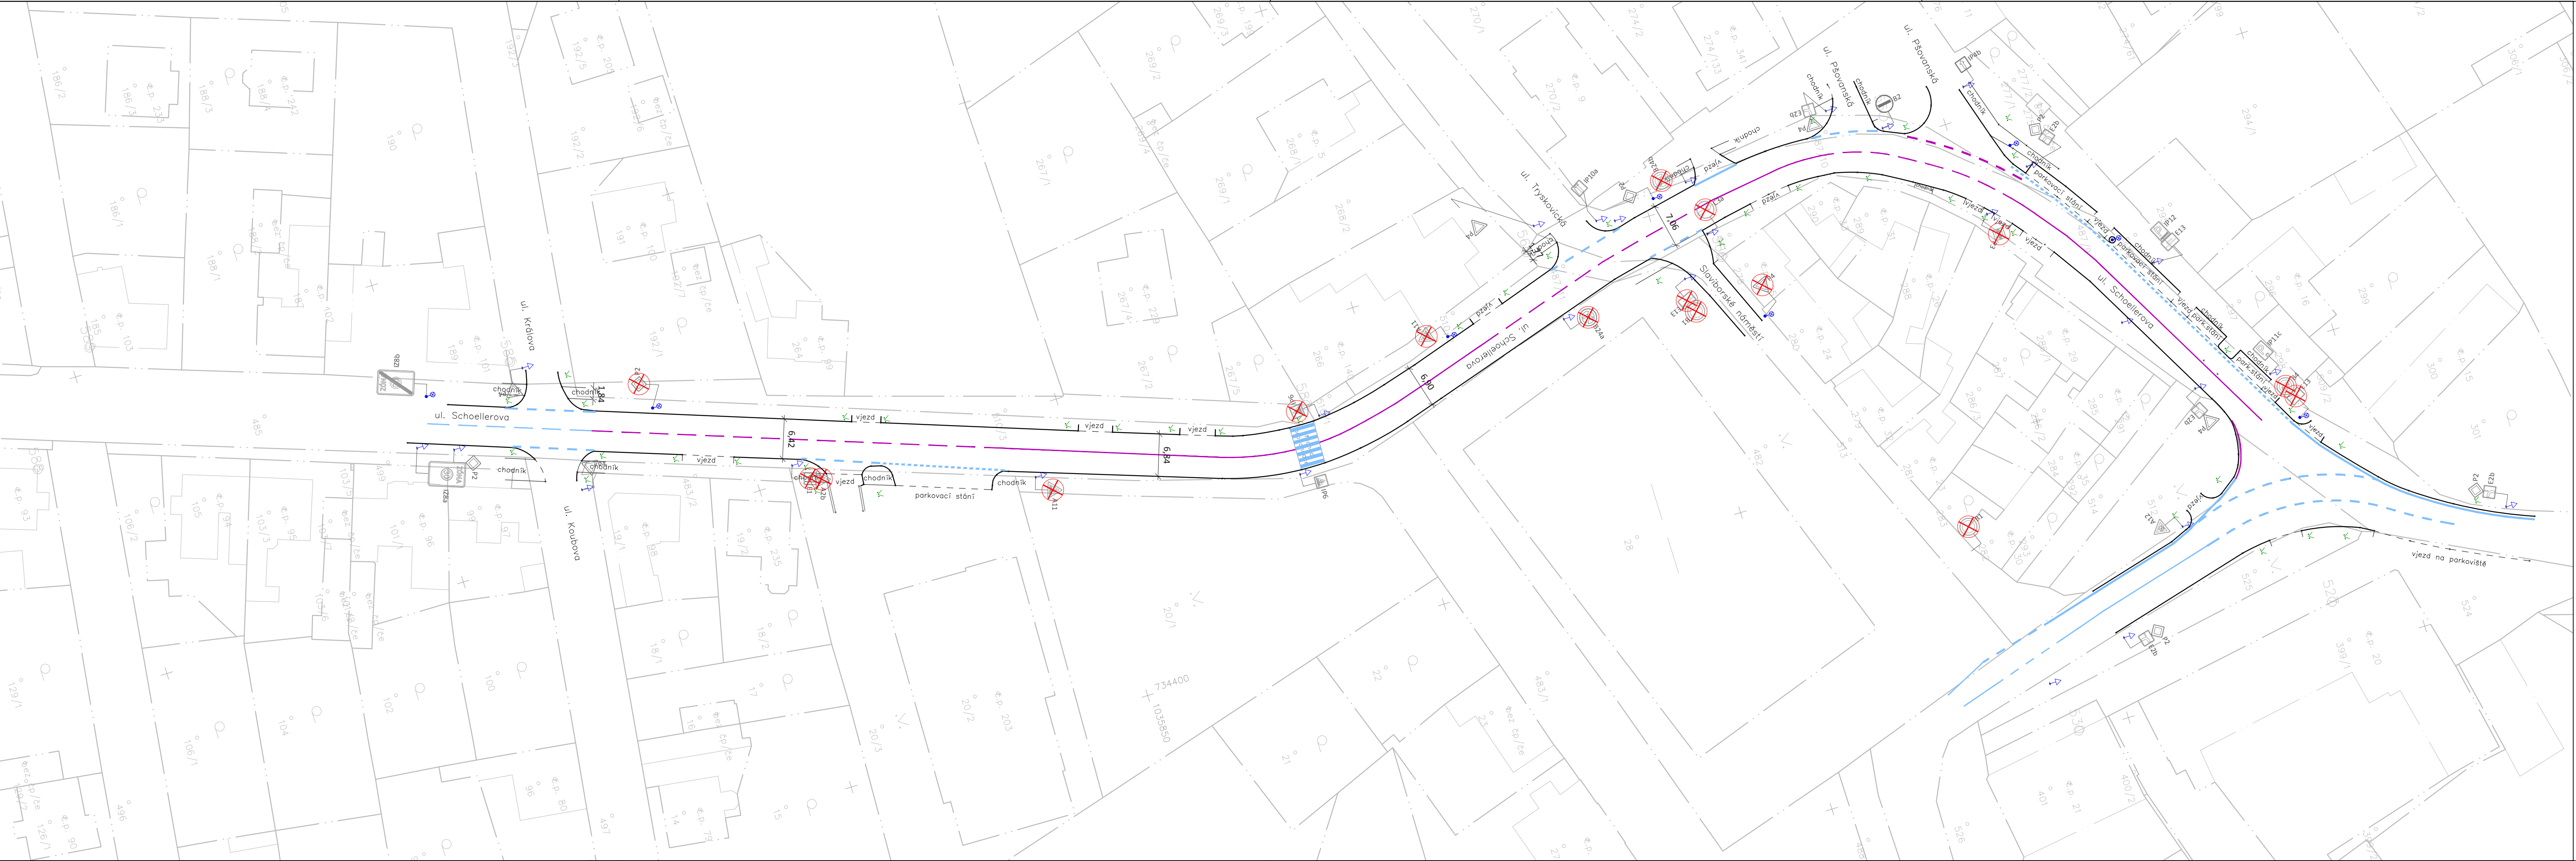



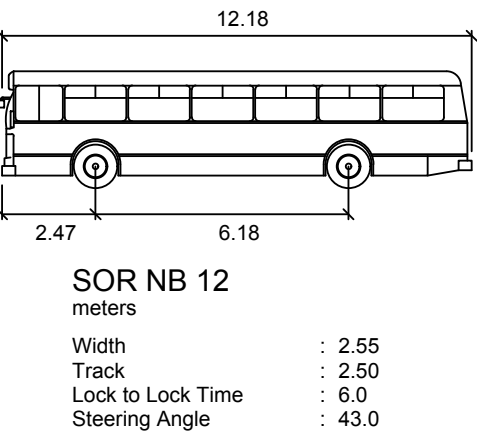


LEGENDA: VODOROVNÉHO DOPRAVNÍHO ZNAČENÍ				
		VDZ STÁVAJÍCÍ		
		VDZ RUŠENÉ		

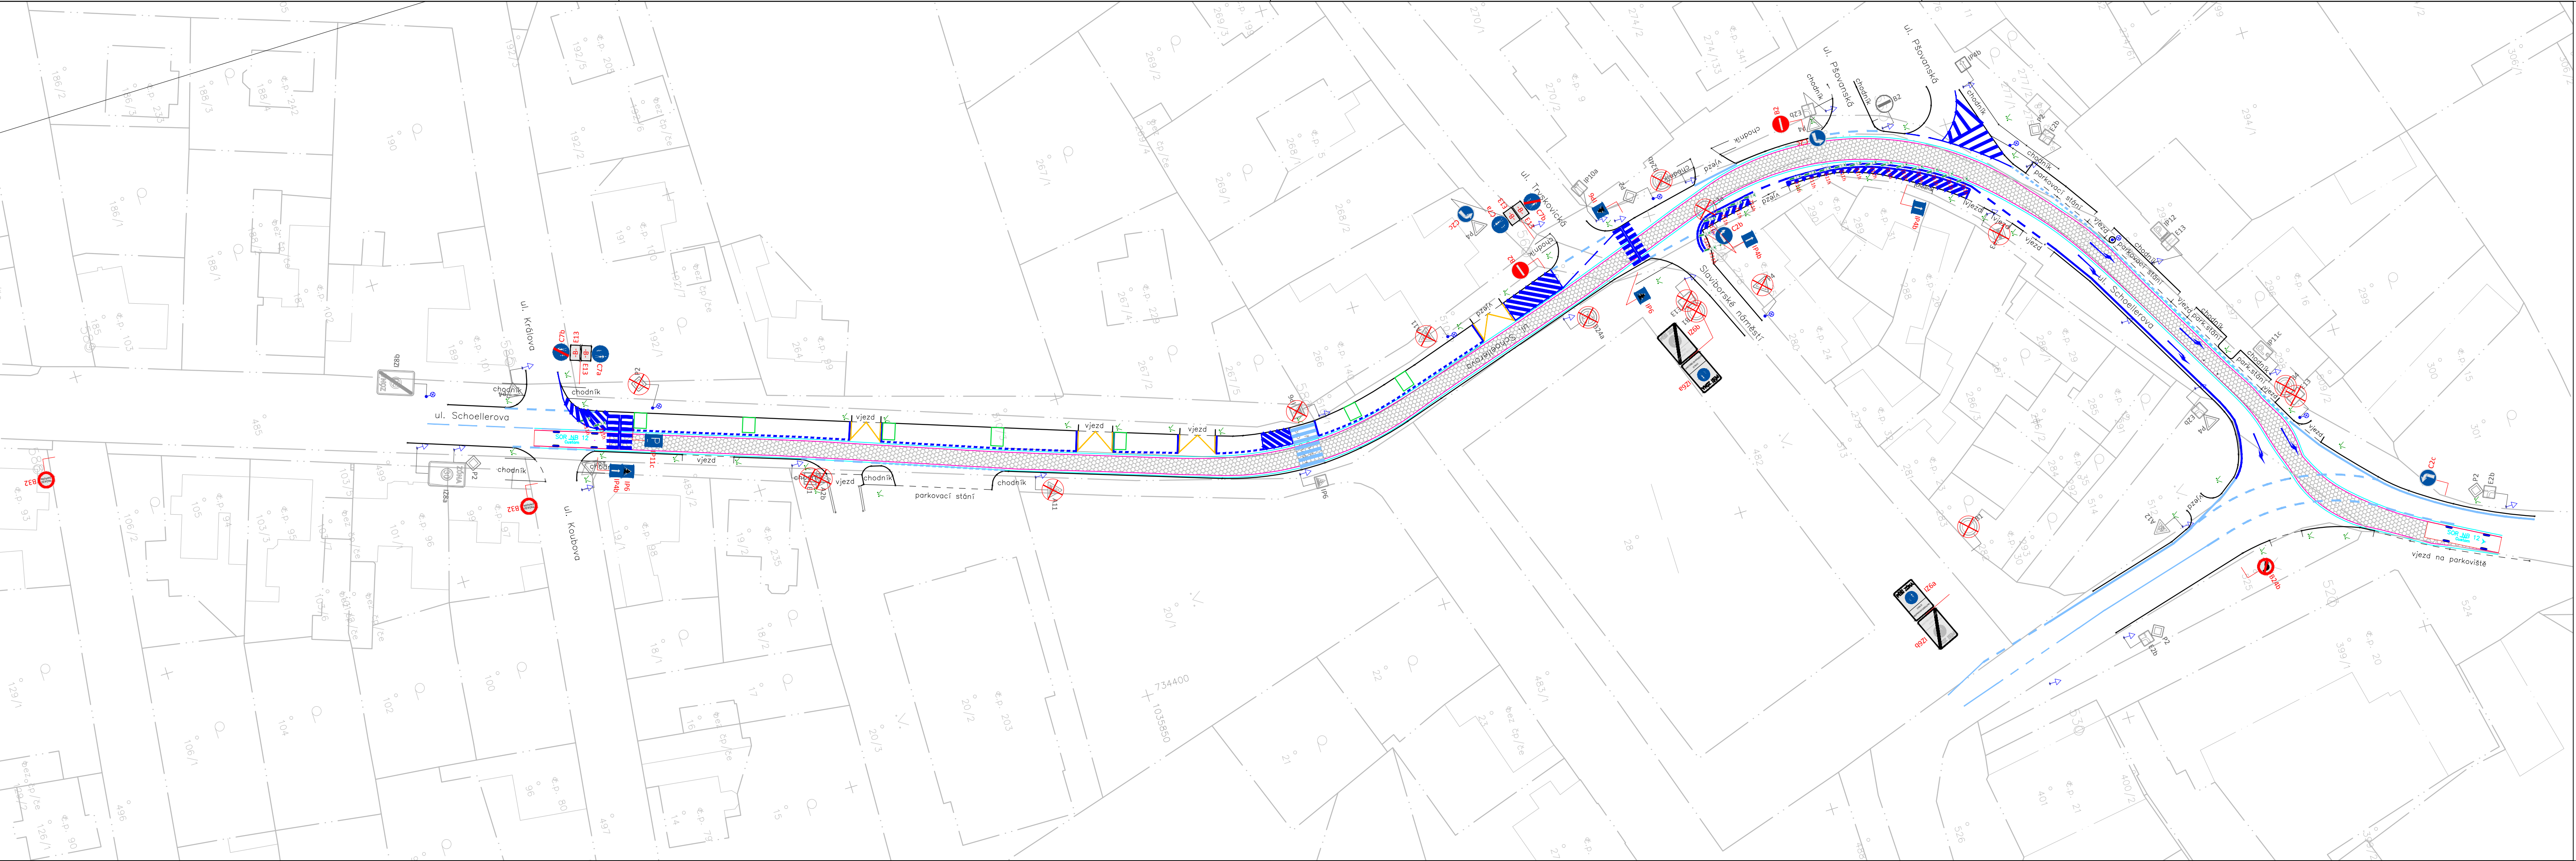

GENERÁLNÍ PROJEKTANT: 		PK FLORA s.r.o. Bruselská 266/14, 120 00 Praha 2 - Vinohrady +420 775 291 190 dominik.plhon@pkflora.cz IČ: 29156556, DIČ: CZ29156556		RAZÍTKO, PODPIS: 	
INVESTOR: 		MĚSTSKÁ ČÁST PRAHA - ČAKOVICE Nám. 25. března 121/1, 196 00 Praha - Čakovice IČ: 00231291, DIČ: CZ00231291		RAZÍTKO, PODPIS:	
ZODPOVĚDNÝ PROJEKTANT: DOMINIK PLHOŇ		PODPIS:		VYPRACOVAL: LUKÁŠ BŘEZINA	
				HLAVNÍ PROJEKTANT: DOMINIK PLHOŇ	
NÁZEV STAVBY: STUDIE ZJEDNOSMĚRNĚNÍ ULICE SCHOELLEROVA A BĚLOMLÝNSKÁ MČ Praha - Čakovice, k. ú. Třeboradice					
VÝKRES: SITUACE VLEČNÉ KŘIVKY SOR NB 12 - SCHOELLEROVA					
ZAKÁZKOVÉ ČÍSLO: 19008		DATUM: 04/2019 revize 11/2019		MĚŘÍTKO: 1:500	
		STUPEŇ PD: STUDIE		ČÍSLO PŘÍLOHY:	
				ČÍSLO PARÉ:	

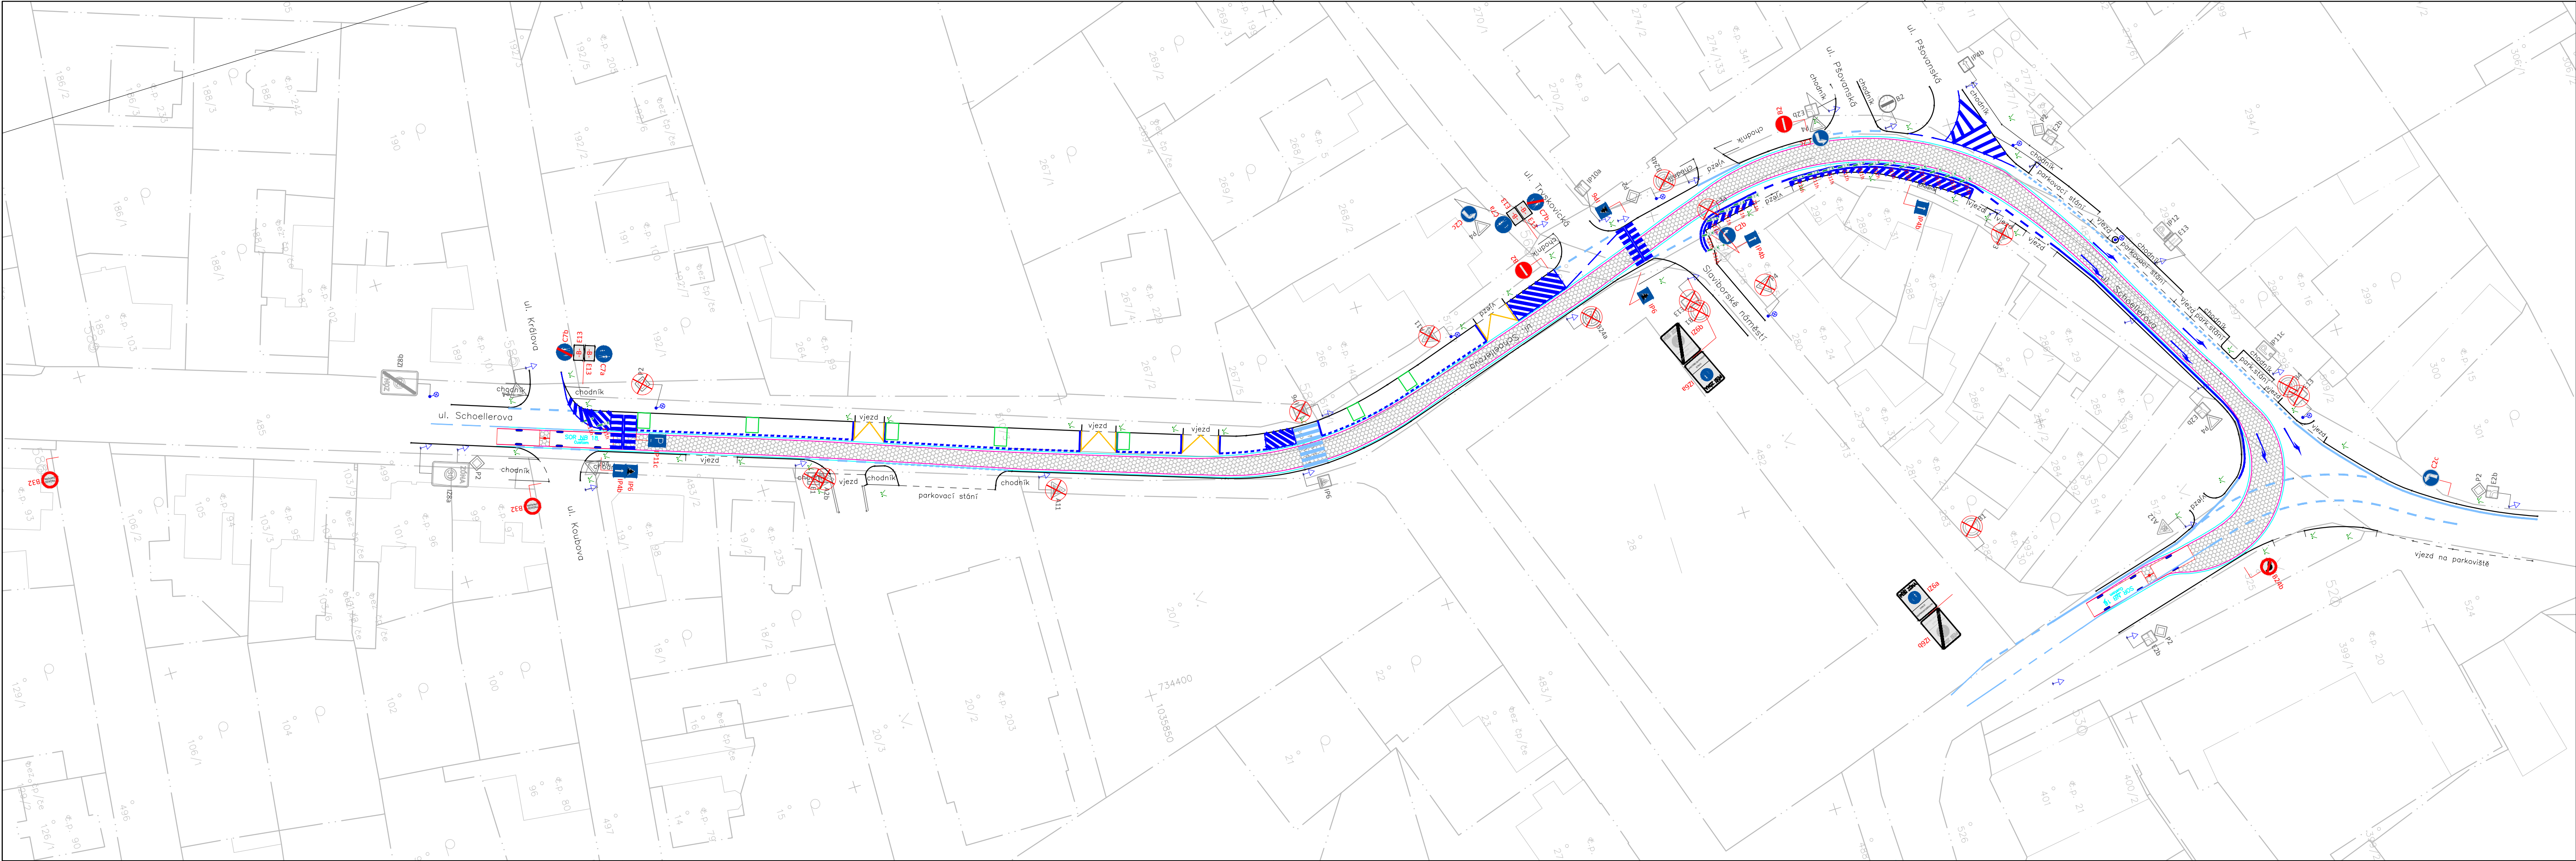

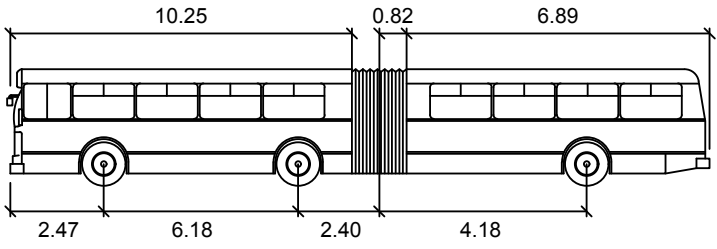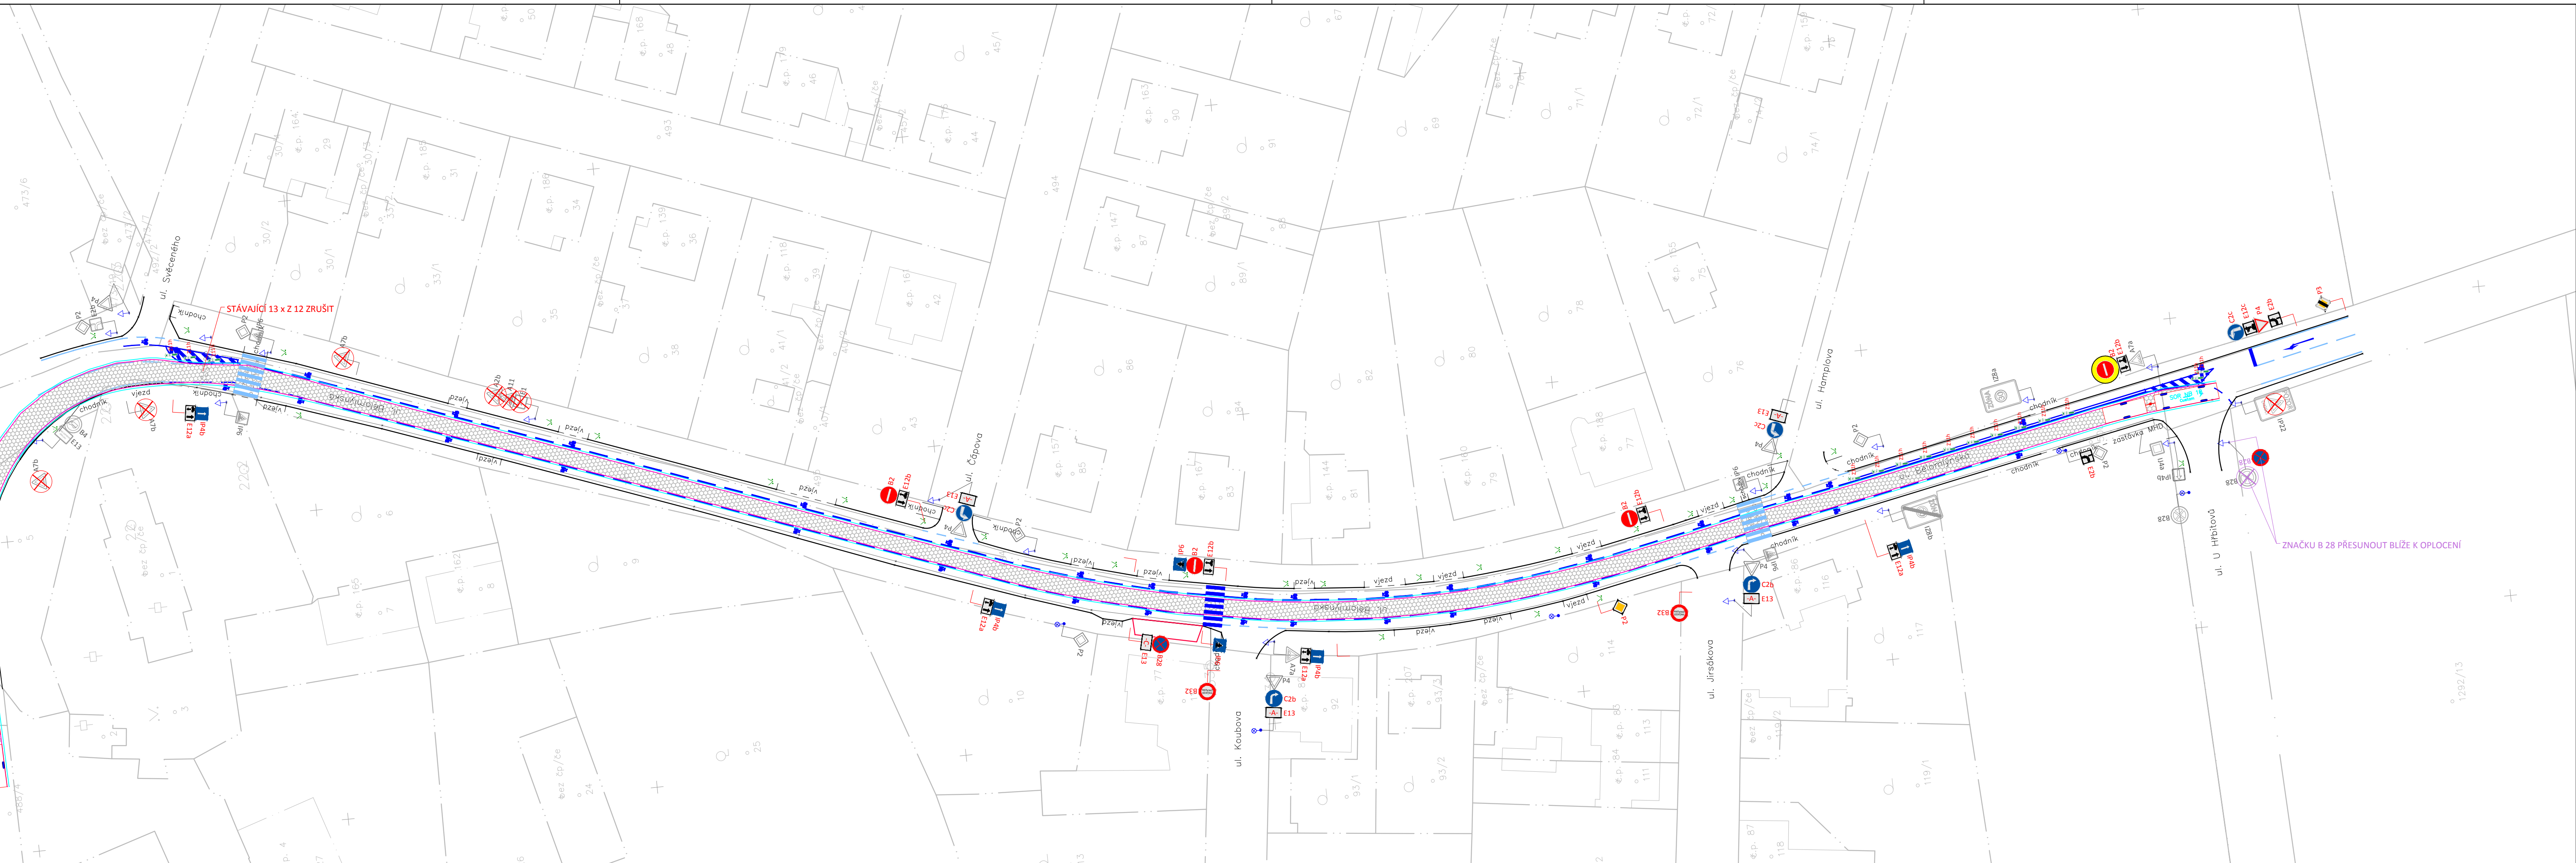

SOR NB 18			
meters			
Width	: 2.55	Lock to Lock Time	: 6.0
Track	: 2.50	Steering Angle	: 43.0
		Articulating Angle	: 70.0

GENERÁLNÍ PROJEKTANT:		PK FLORA s.r.o. Bruselská 266/14, 120 00 Praha 2 - Vinohrady +420 775 291 190 dominik.plhon@pkflora.cz IČ: 29156556, DIČ: CZ29156556		RAŽÍTKO, PODPIS: 	
INVESTOR: 		MĚSTSKÁ ČÁST PRAHA - ČAKOVICE Nám. 25. března 121/1, 196 00 Praha - Čakovice IČ: 00231291, DIČ: CZ00231291		RAŽÍTKO, PODPIS:	
ZODPOVĚDNÝ PROJEKTANT: DOMINIK PLHOŇ		PODPIS:		VYPRACOVAL: LUKÁŠ BŘEZINA	
				HLAVNÍ PROJEKTANT: DOMINIK PLHOŇ	
NÁZEV STAVBY: STUDIE ZJEDNOSMĚRNĚNÍ ULICE SCHOELLEROVA A BĚLOMLÝNSKÁ MČ Praha - Čakovice, k. ú. Třeboradice					
VÝKRES: SITUACE VLEČNÉ KŘIVKY SOR NB 18 - BĚLOMLÝNSKÁ					
ZAKÁZKOVÉ ČÍSLO: 19008		DATUM: 04/2019 revize 11/2019		MĚŘÍTKO: 1:500	
		STUPEŇ PD: STUDIE		ČÍSLO PŘÍLOHY:	
				ČÍSLO PÁŘE:	

